



PODÉLNÝ PROFIL A PŘÍČNÉ ŘEZY NÁDRŽÍ

M 1 : 500/100


PODÉLNÝ PROFIL PP-PP'

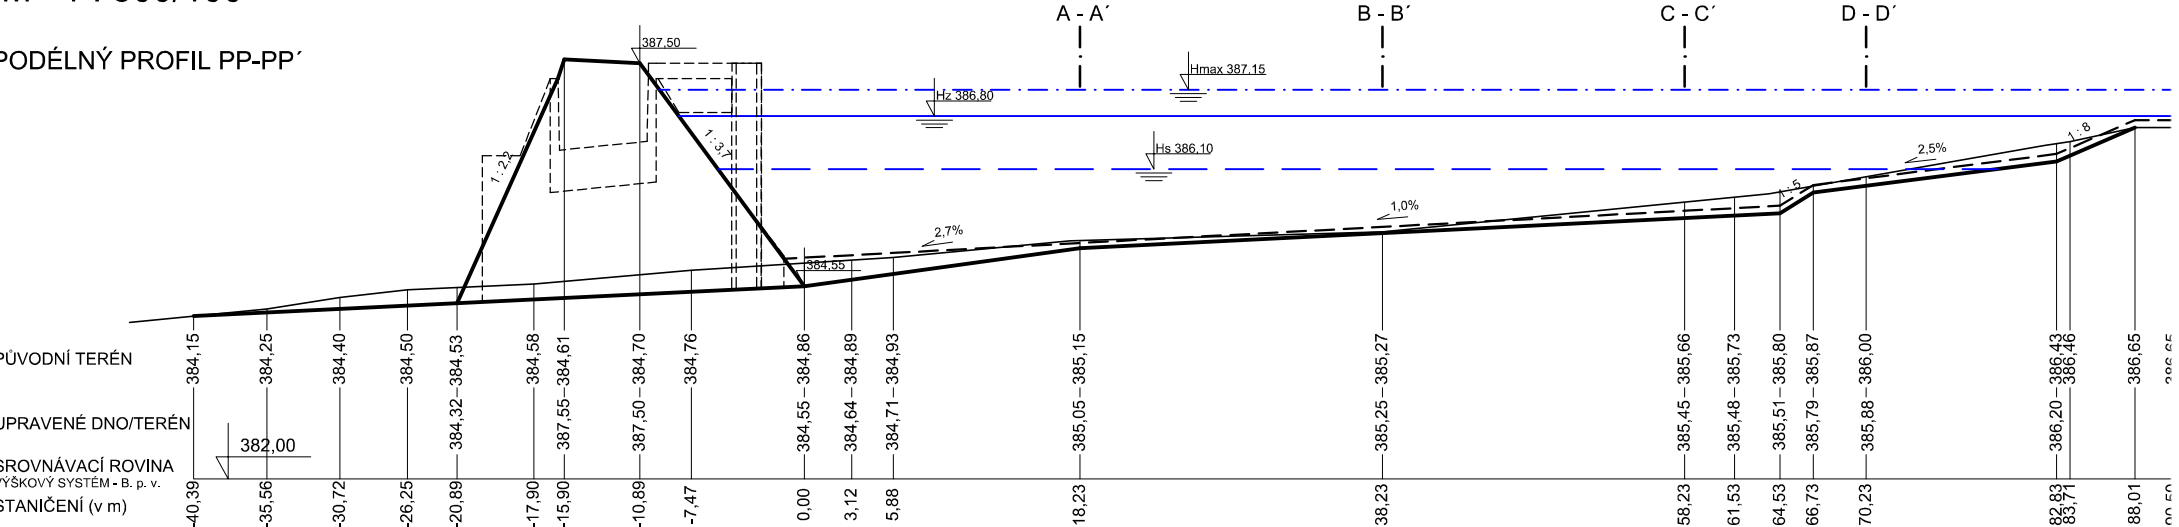


PŘÍČNÝ ŘEZ A-A'

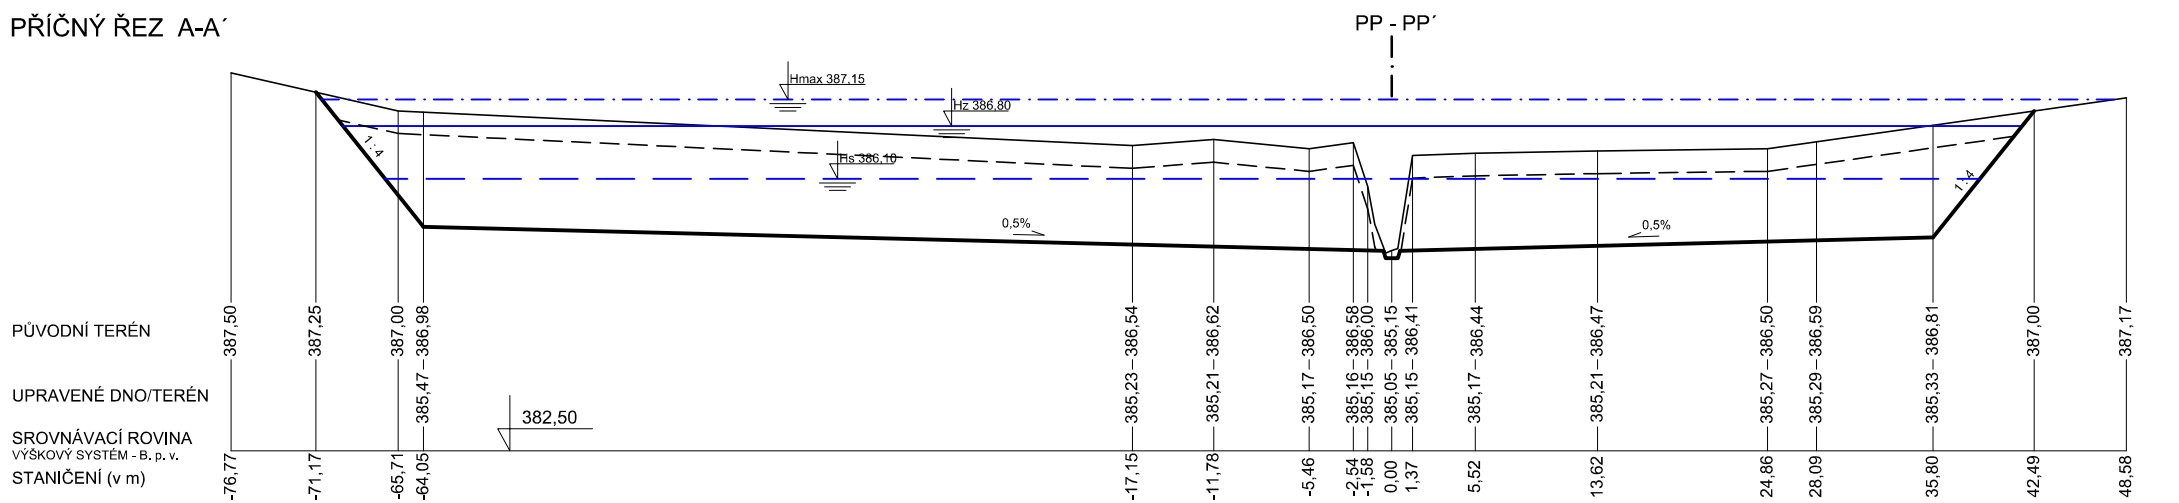


PŘÍČNÝ ŘEZ B-B'

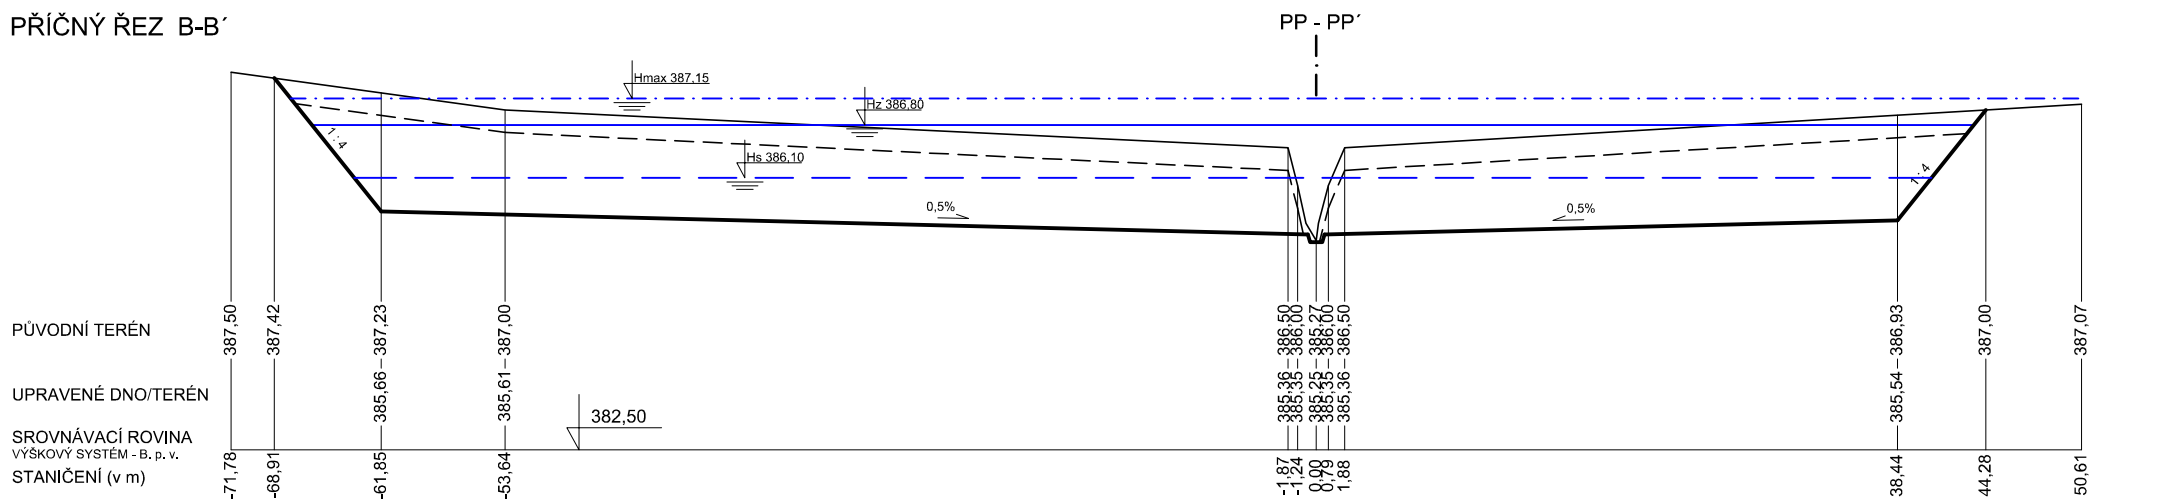


PŘÍČNÝ ŘEZ C-C'

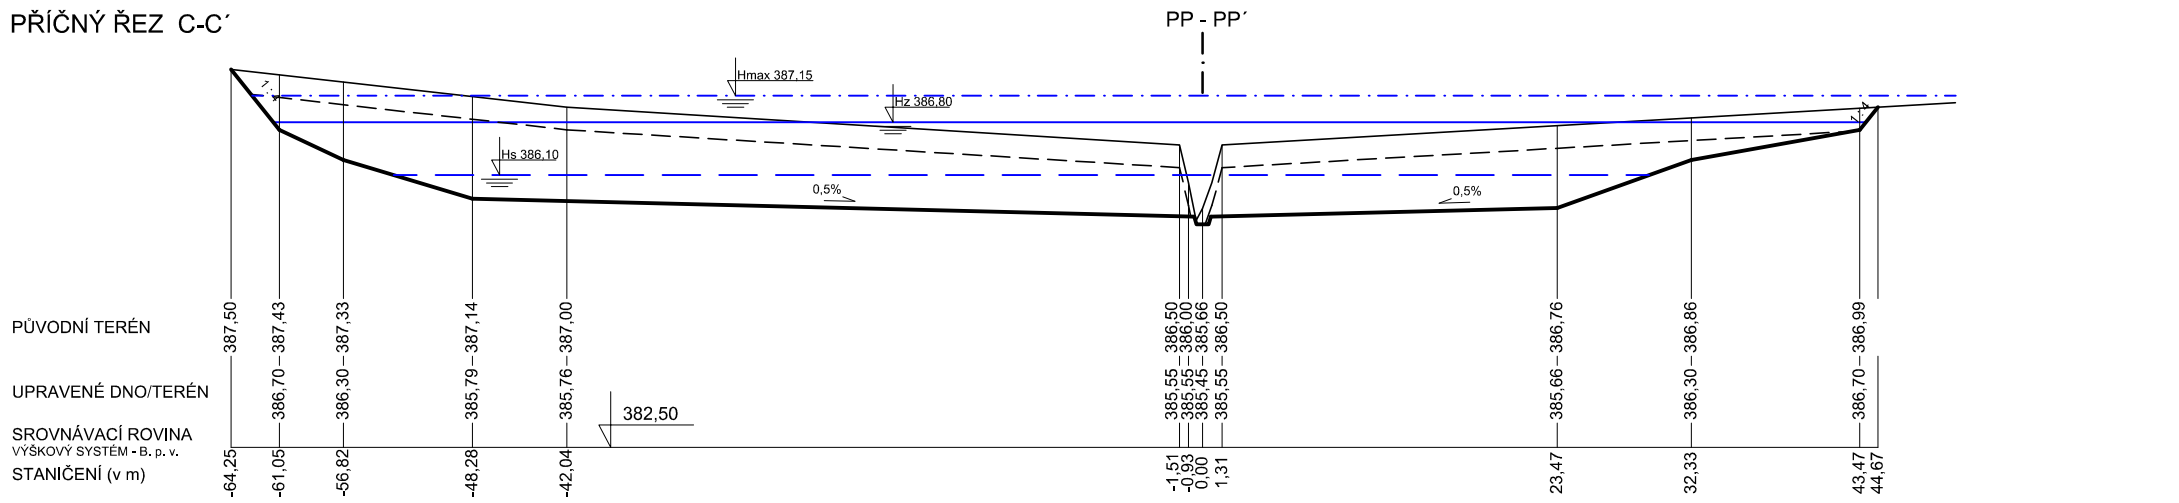

PŘÍČNÝ ŘEZ D-D'

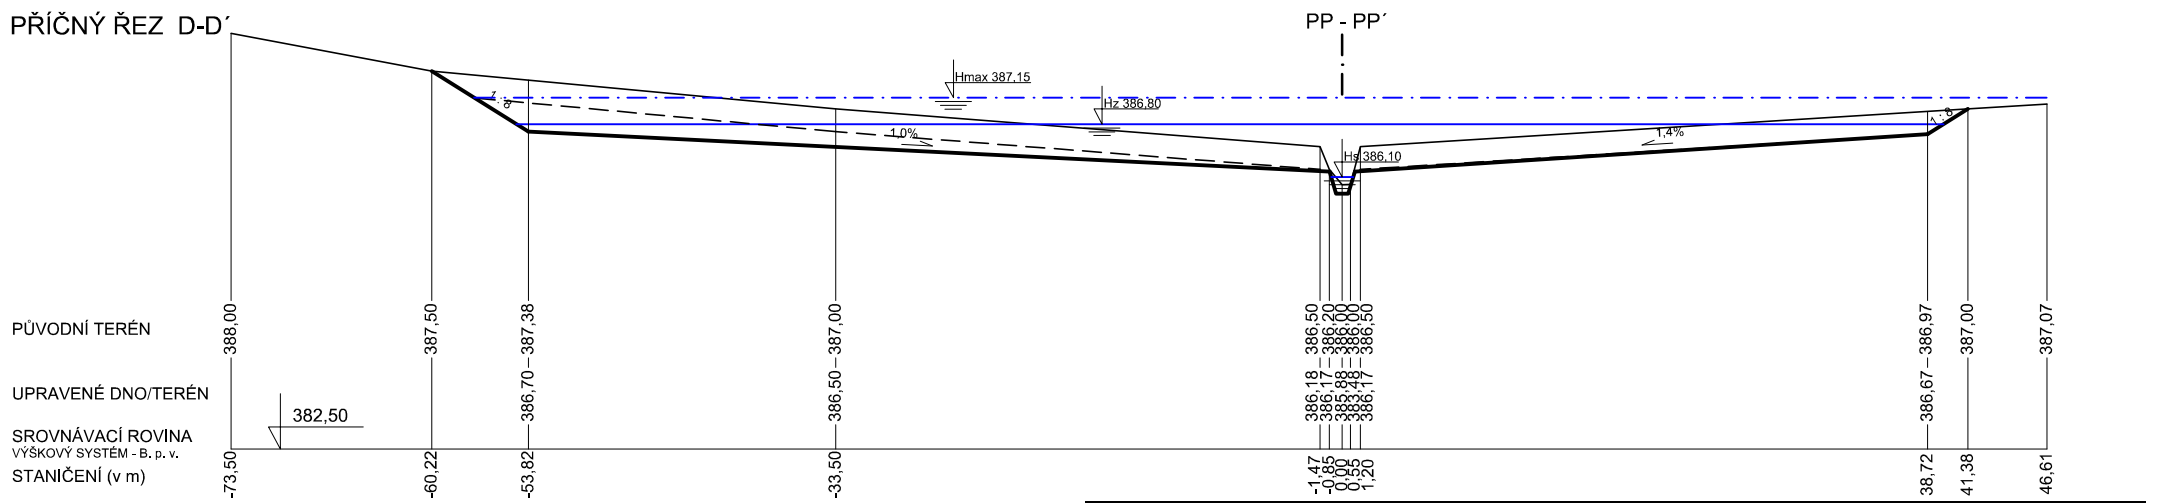

VED. PROJEKTU	VYPRACOVAL	ZODP. PROJEKTANT	<div> KINVEST s.r.o. Demlova 1011, 674 01 Třebíč IČO : 255 89 679</div>	
Ing. Pavel Fiala	Ing. Pavel Fiala	Ing. Blahoslav Kopeček		
INVESTOR	Česká republika - Státní pozemkový úřad			
MÍSTO STAVBY	k.ú. Zvěrkovice u Moravských Budějovic			
AKCE MALÁ VODNÍ NÁDRŽ MVN1 (POD BAŽANTNICÍ) V K.Ú. ZVĚRKOVICE U MORAVSKÝCH BUDĚJOVIC			DATUM	06/2023
			MĚŘITKO	1 : 500/100
			FORMÁT	A3
			STUPEŇ	DSP+DPS
			VERZE PD	Č.VÝKRESU D - 2
DRUH VÝKR.	PODÉLNÝ PROFIL A PŘÍČNÉ ŘEZY NÁDRŽÍ			