



VZOROVÝ PŘÍČNÝ ŘEZ HRÁZE

M 1 : 75

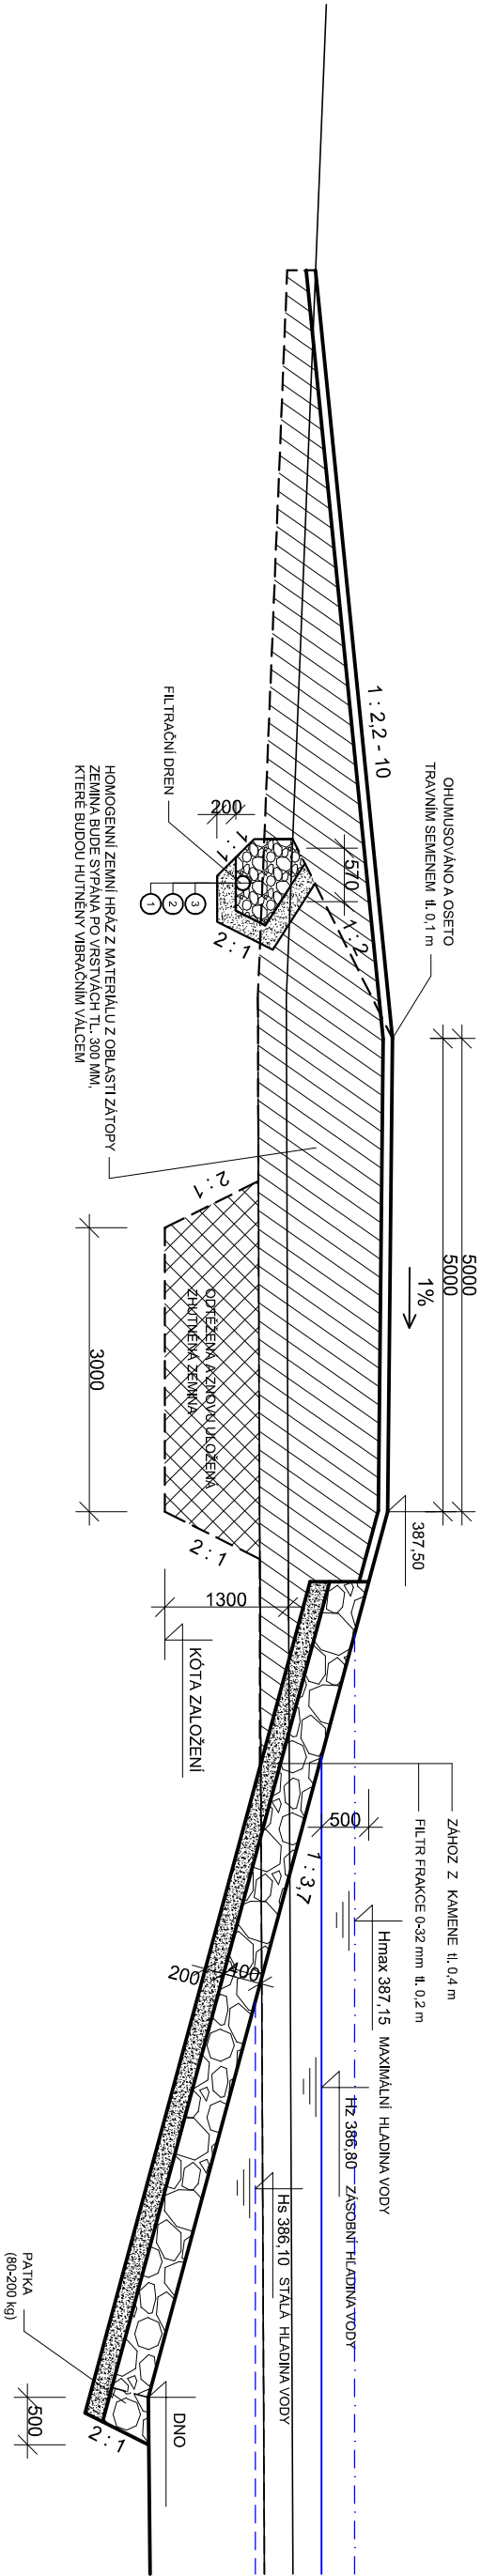

VED. PROJEKTU		VYPRACOVAL	ZODP. PROJEKTANT
Ing. Pavel Fiata		Ing. Pavel Fiata	Ing. Blahoslav Kopeček
INVESTOR		Česká republika - Státní pozemkový úřad	
MÍSTO STAVBY		k.ú. Zvěrkovice u Moravských Budějovic	
AKCE			
MALÁ VODNÍ NÁDRŽ MVN1 (POD BAŽANTNICÍ) V K.Ú. ZVĚRKOVICE U MORAVSKÝCH BUDĚJOVIC			
DRUH VÝKR		VZOROVÝ PŘÍČNÝ ŘEZ HRÁZE	
<div><div>K INVEST s.r.o. Demlova 1011, 674 01 Třebíč IČO : 255 89 679</div></div>			
DATUM		06/2023	
MĚŘÍTKO		1 : 75	
FORMÁT		A3	
STUPEŇ		DSP+DPS	
VERZE PD		ČVÝKRESU D - 3	

LEGENDA

- ① PÍSEK FRAKCE 0,3 - 8 mm
- ② DRENÁŽNÍ POTRUBÍ DN 150
- ③ ŠTĚRK FRAKCE 8 - 32 mm