



PŘÍČNÉ ŘEZY HRÁZÍ

M 1 : 150


ŘEZ 1 - 1'

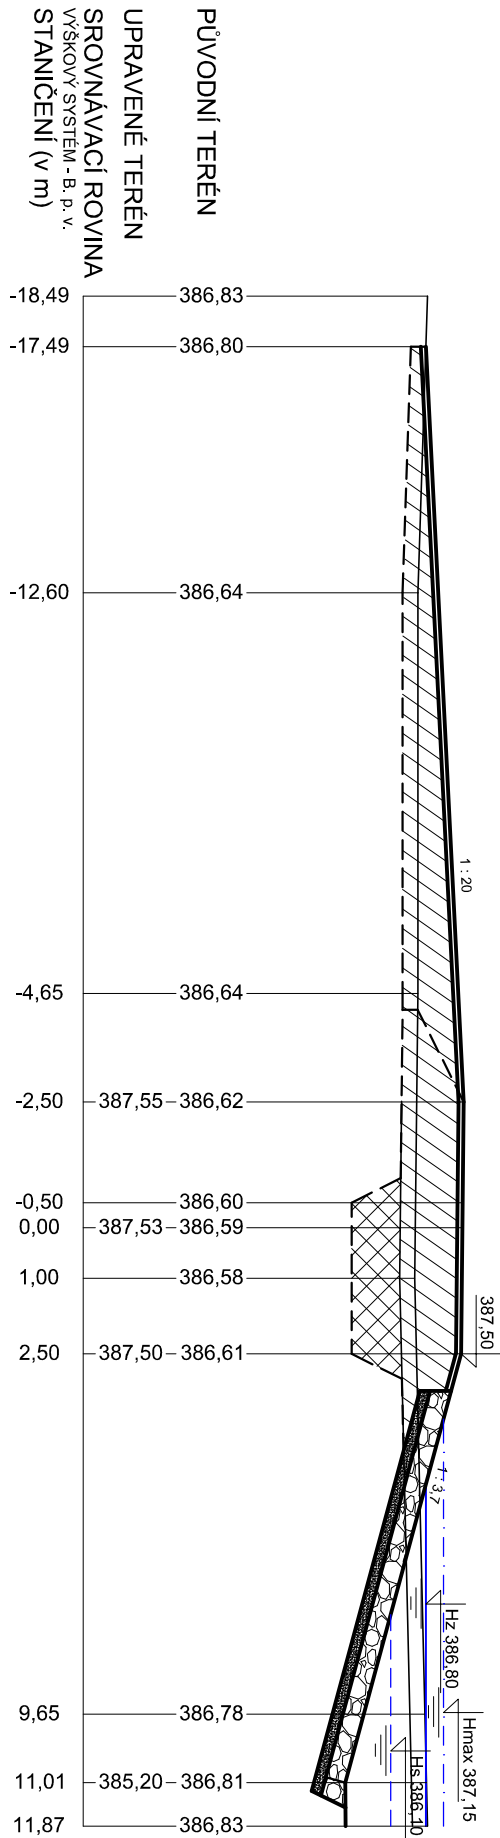


ŘEZ 2 - 2'

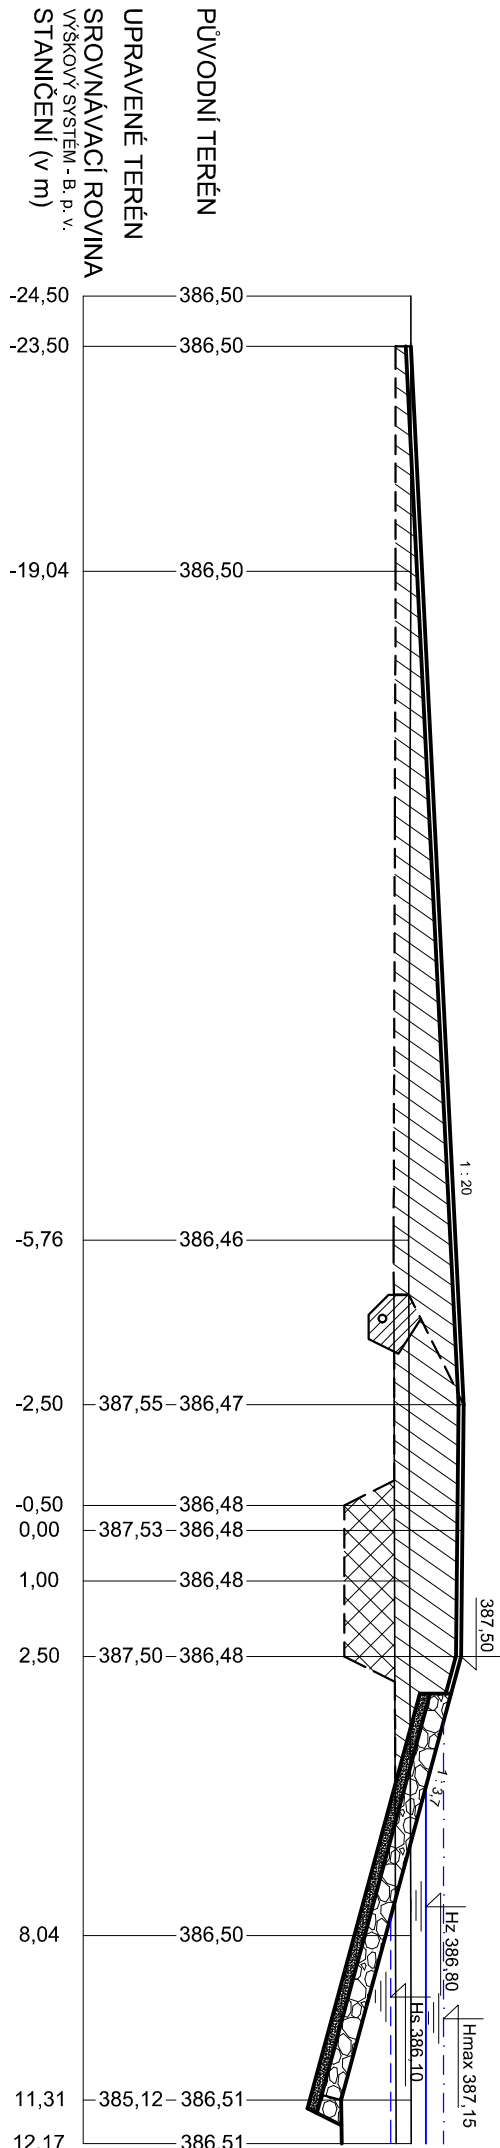


ŘEZ 3 - 3'

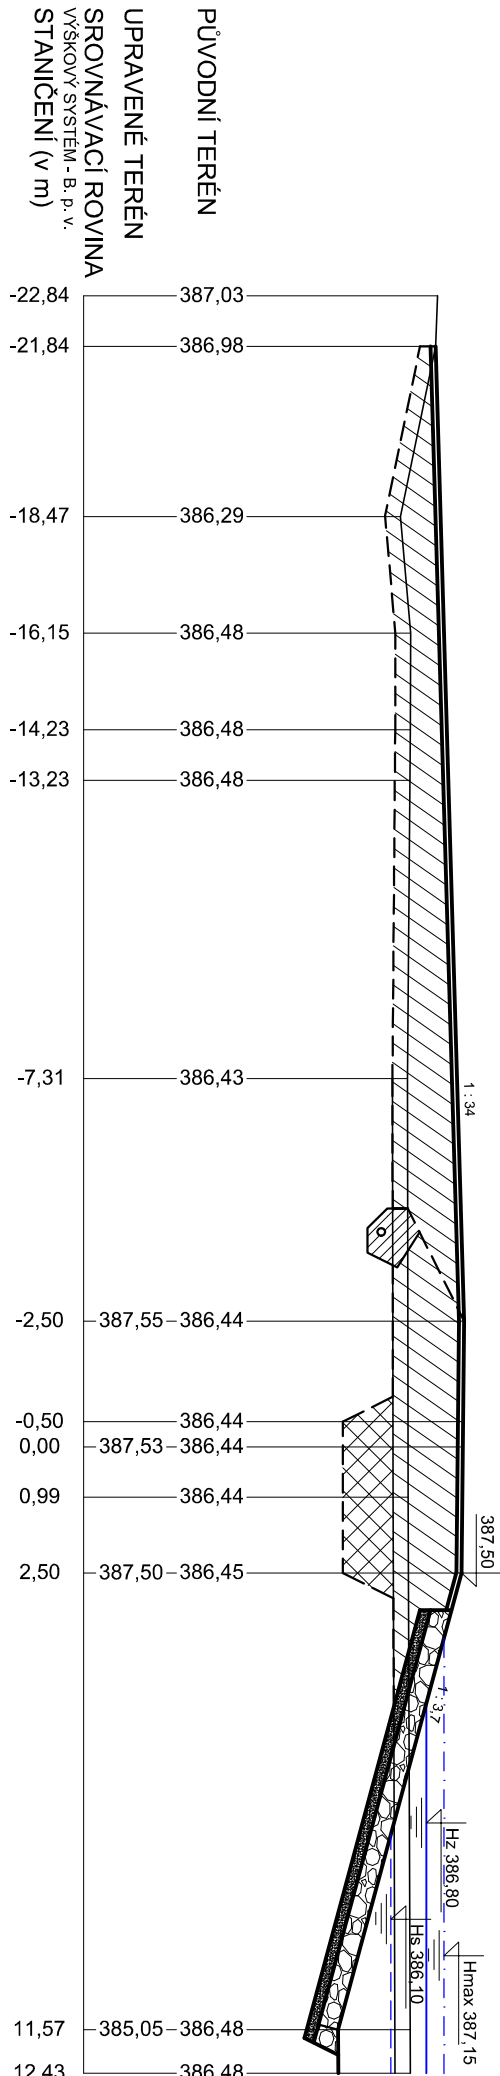


ŘEZ 4 - 4'

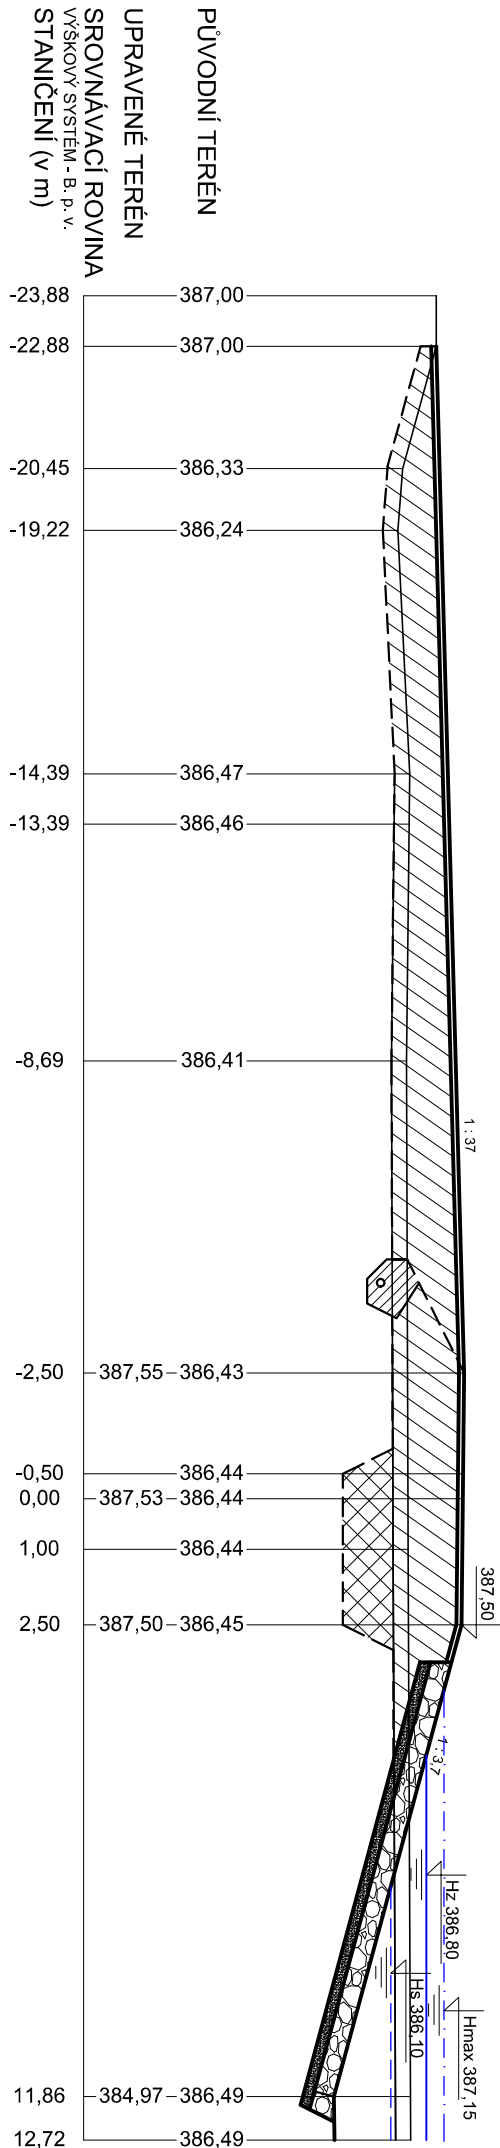


ŘEZ PP - PP'

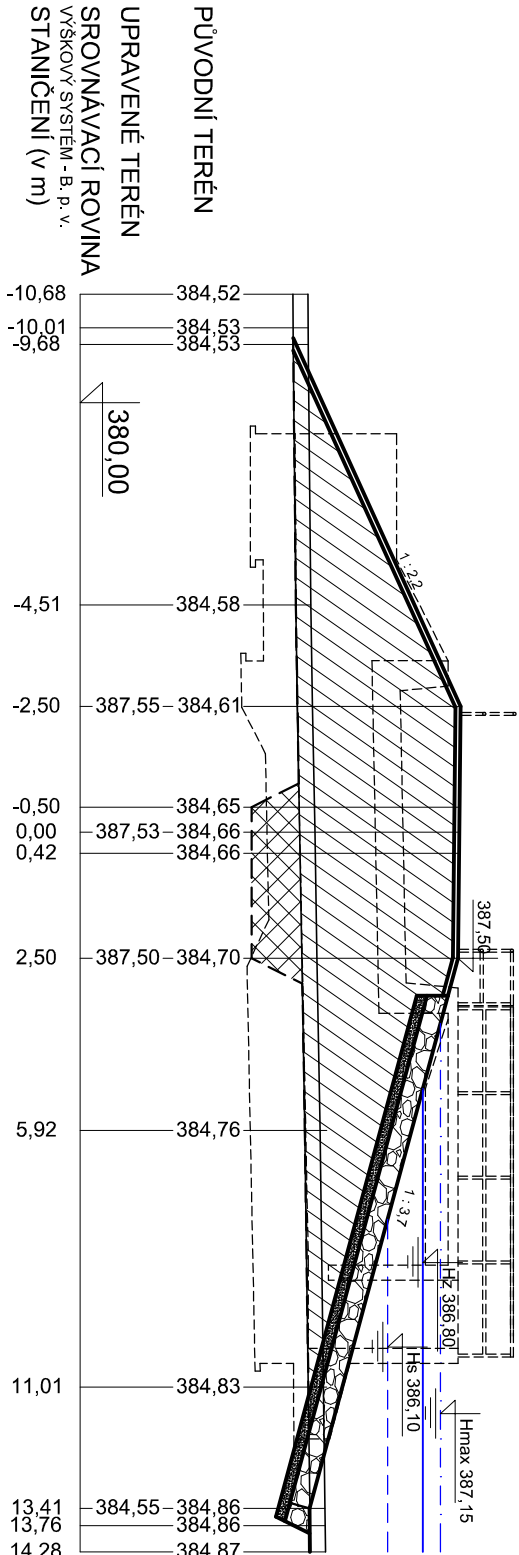


ŘEZ 5 - 5'

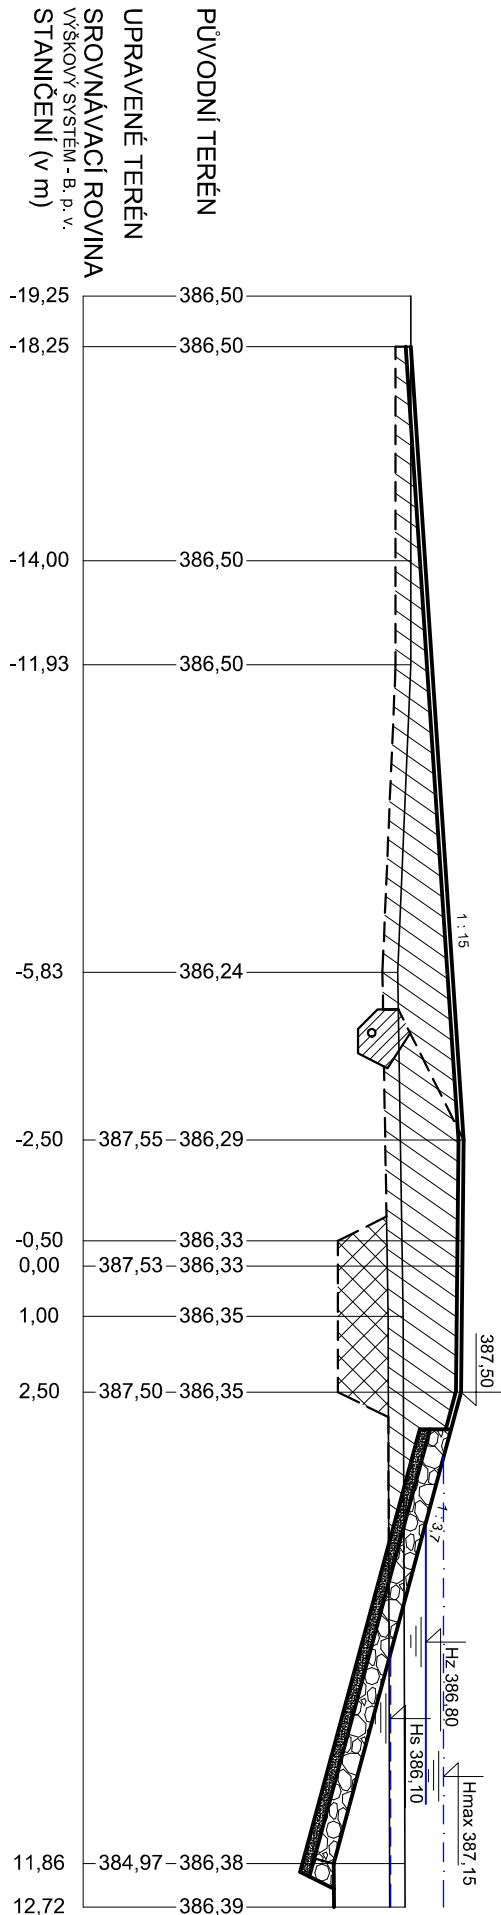

ŘEZ 6 - 6'

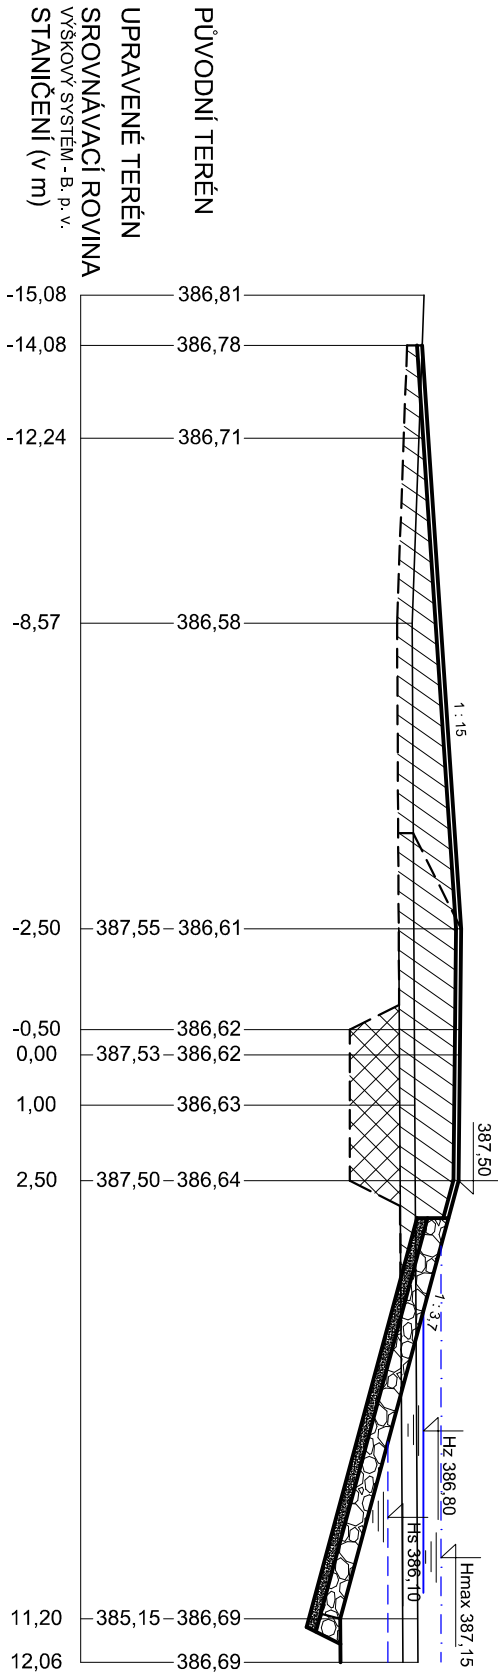

SOUŘADNICOVÝ SYSTÉM: S - JTSK			
VÝŠKOVÝ SYSTÉM: BPV			
VED. PROJEKTU	VYPRACOVAL	ZODP. PROJEKTANT	
Ing. Pavel Fiála	Ing. Pavel Fiála	Ing. Blahoslav Kopeček	
INVESTOR	Česká republika - Státní pozemkový úřad		
MÍSTO STAVBY	k.ú. Zvěrkovice u Moravských Budějovic		
AKCE	MALÁ VODNÍ NÁDRŽ MVN1 (POD BAŽANTNICÍ) V K.Ú. ZVEŘKOVICE U MORAVSKÝCH BUDĚJOVIC		
DRUH VÝKRU	PŘÍČNÉ ŘEZY HRÁZÍ		
		VERZE PD	
		D - 4	
		ČVYKESU	
		D - 4	

	K INVEST s.r.o.
Dělnova 1011, 674 01 Třebíč	
IČO : 255 89 679	
DAŤUM	06/2023
MĚŘÍTKO	1 : 150
FORMÁT	A2
STUPEŇ	DSP+DPS
VERZE PD	ČVYKESU
D - 4	