


— Navržená stavba

Hranice pozemku
1772 číslo pozemku

Odkup pozemku

Situace - rybník VD05
1:400

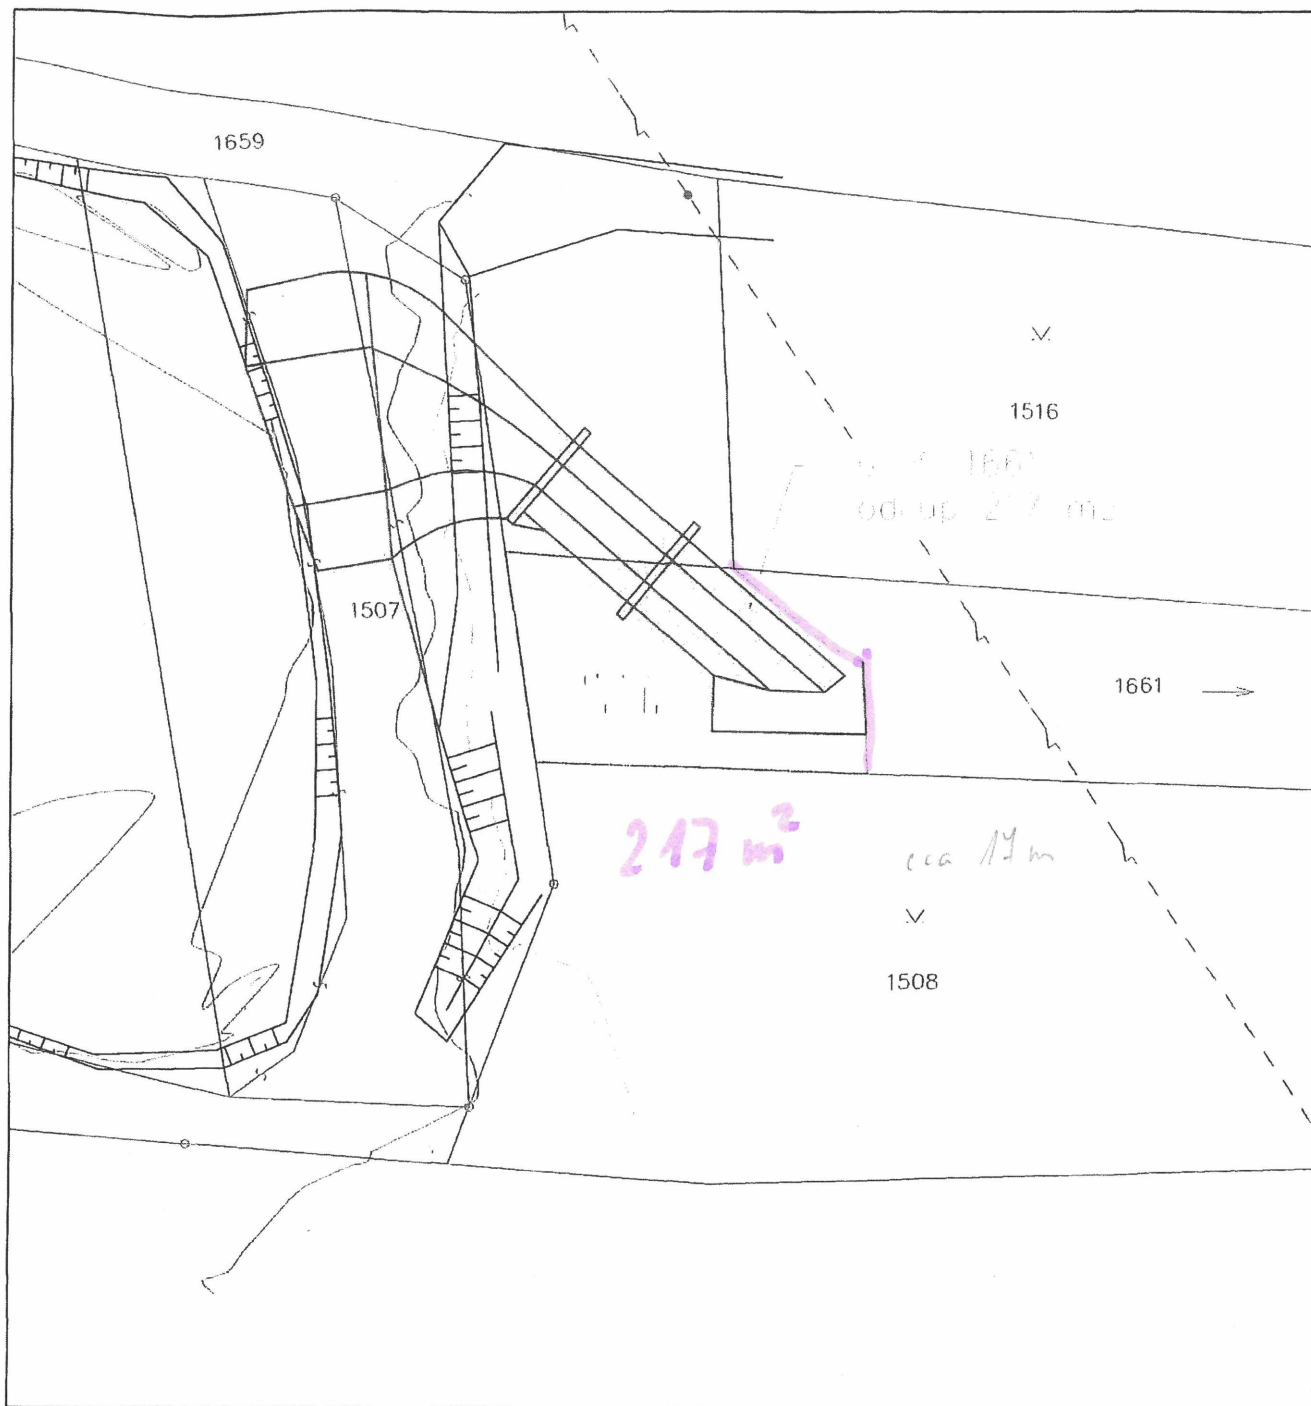

49 m => 117

8 mezníků

— Navržená stavba

— Hranice pozemku
1661 číslo pozemku

— Odkup pozemku

Situace - rybník VD07
1:400