



Průleh PR1 - Dílčí příčné řezy 1 : 100/100


PF 1 KM 0.0000

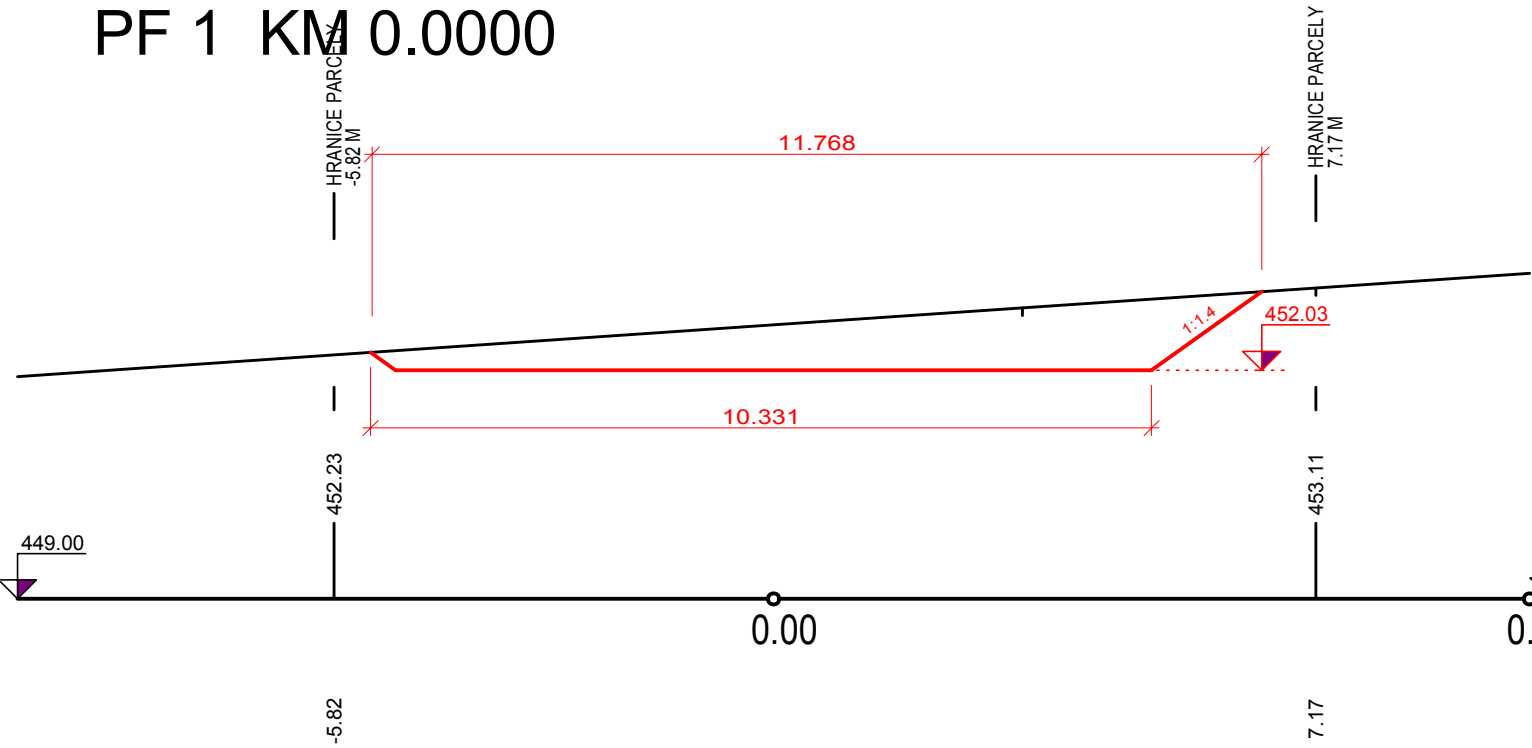


PF 6 KM 0.1000

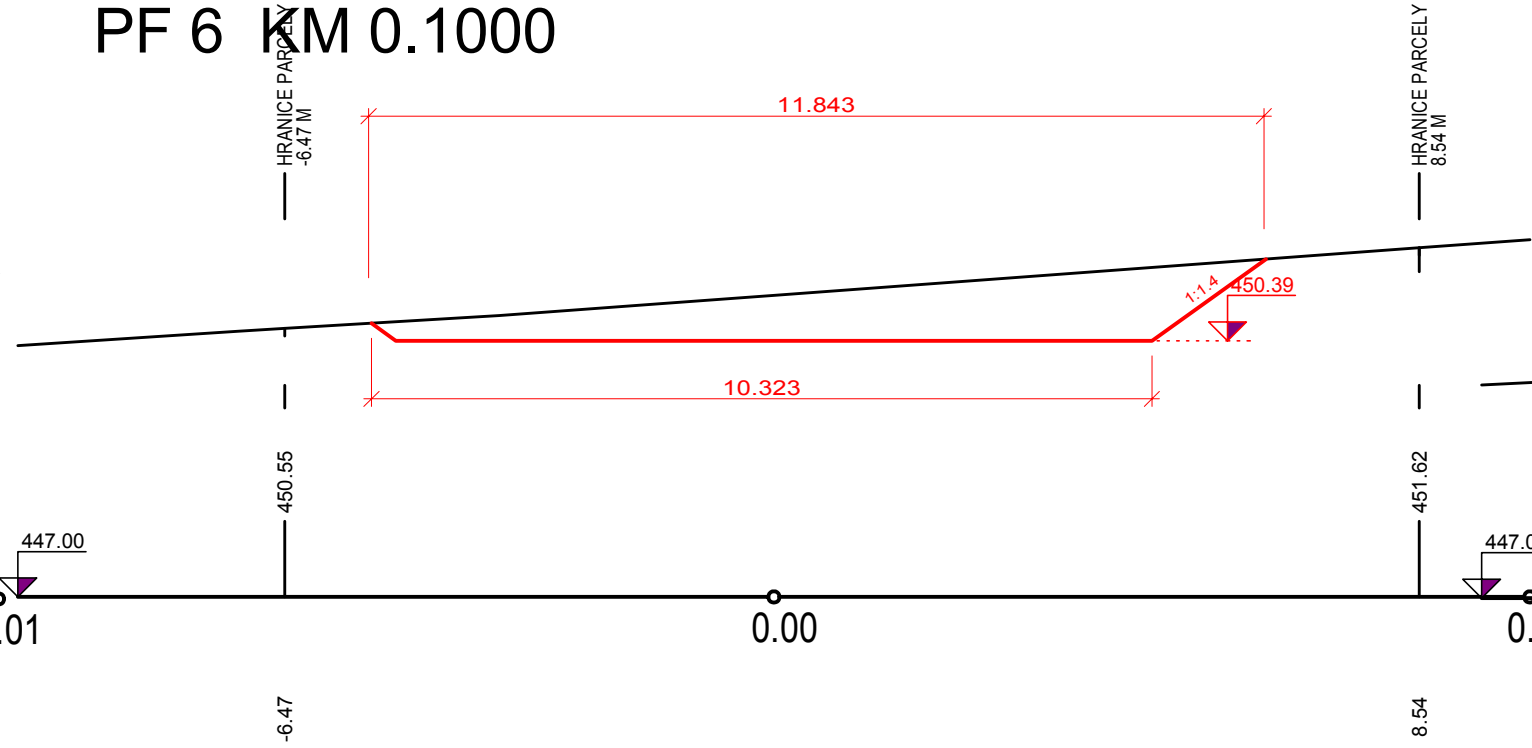


PF 10 KM 0.1800

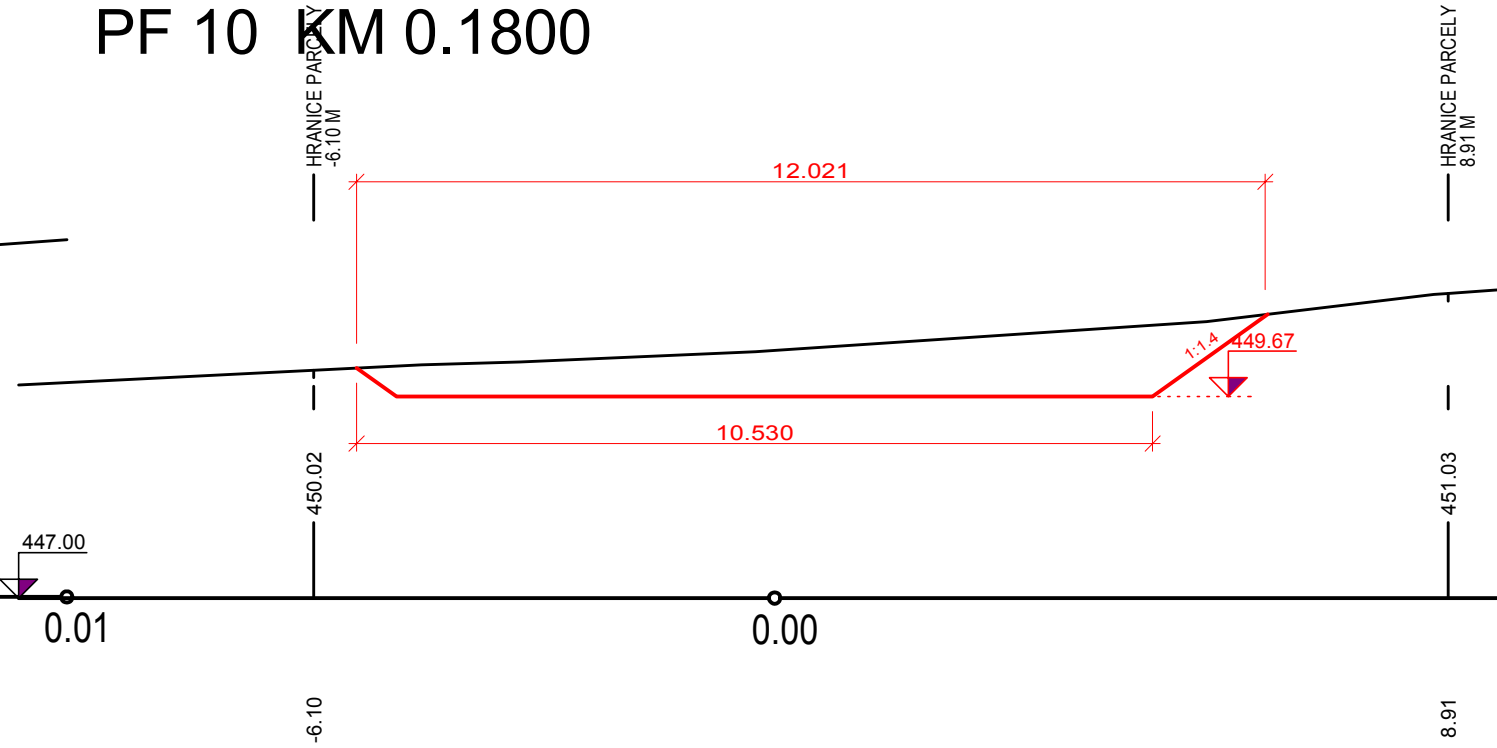


PF 3 KM 0.0400

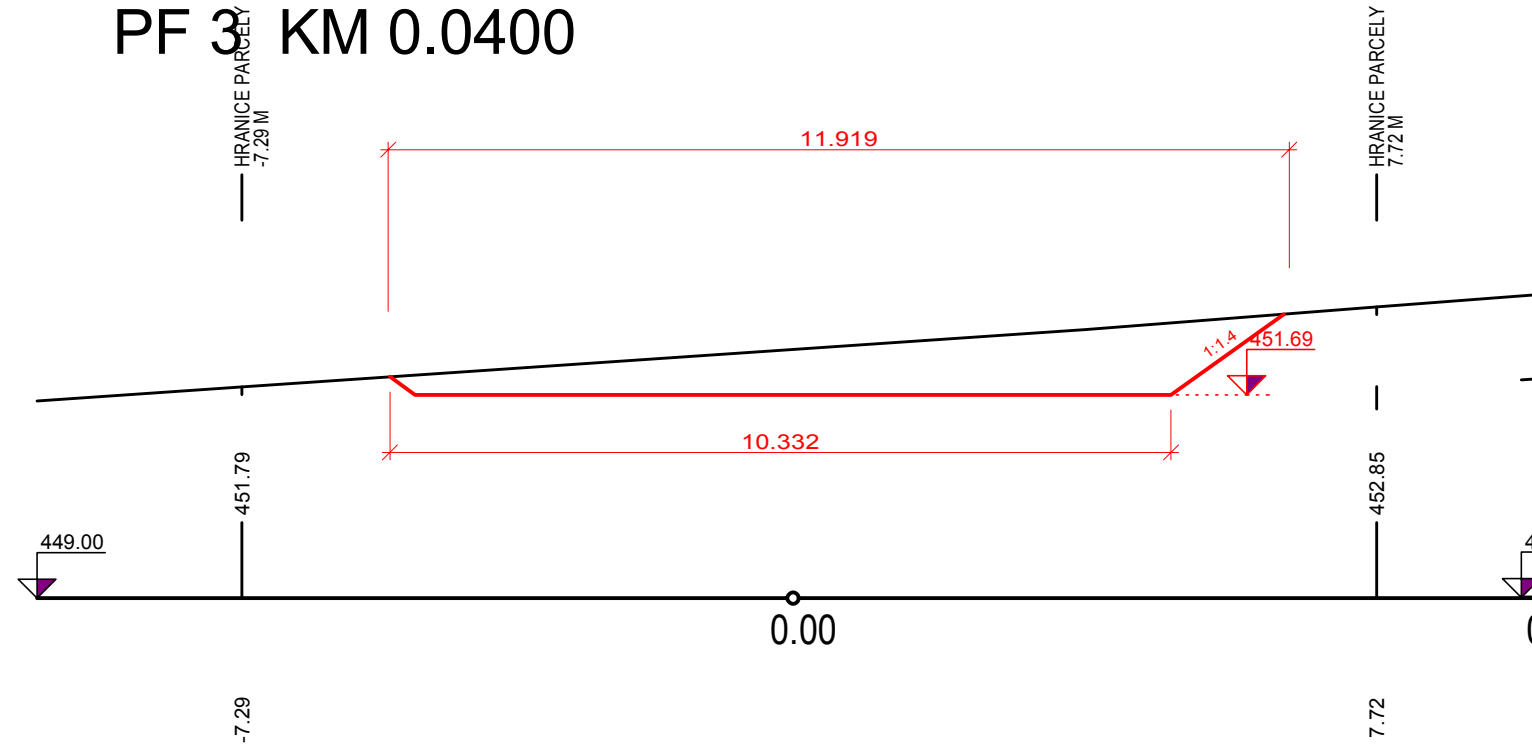


PF 7 KM 0.1200

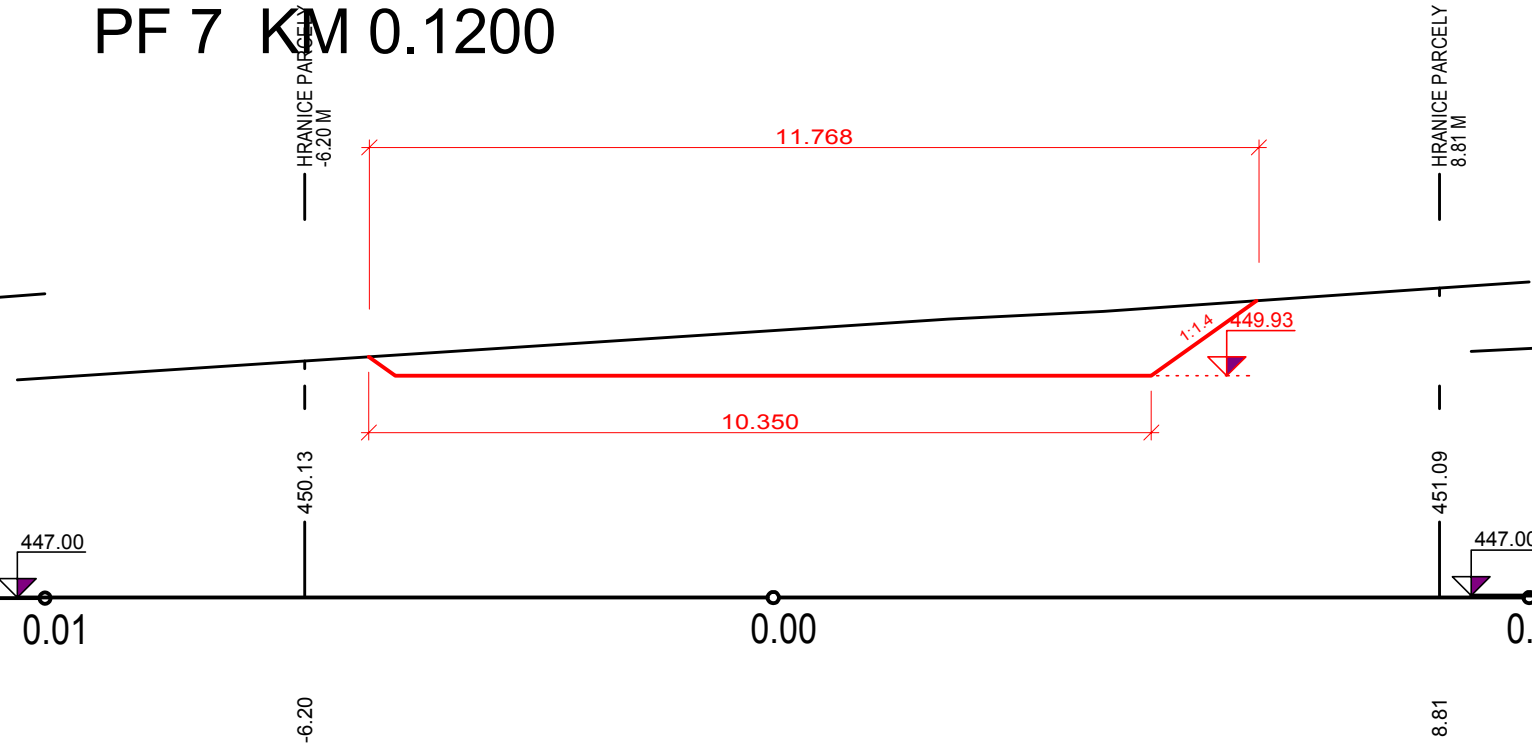


PF 11 KM 0.2000

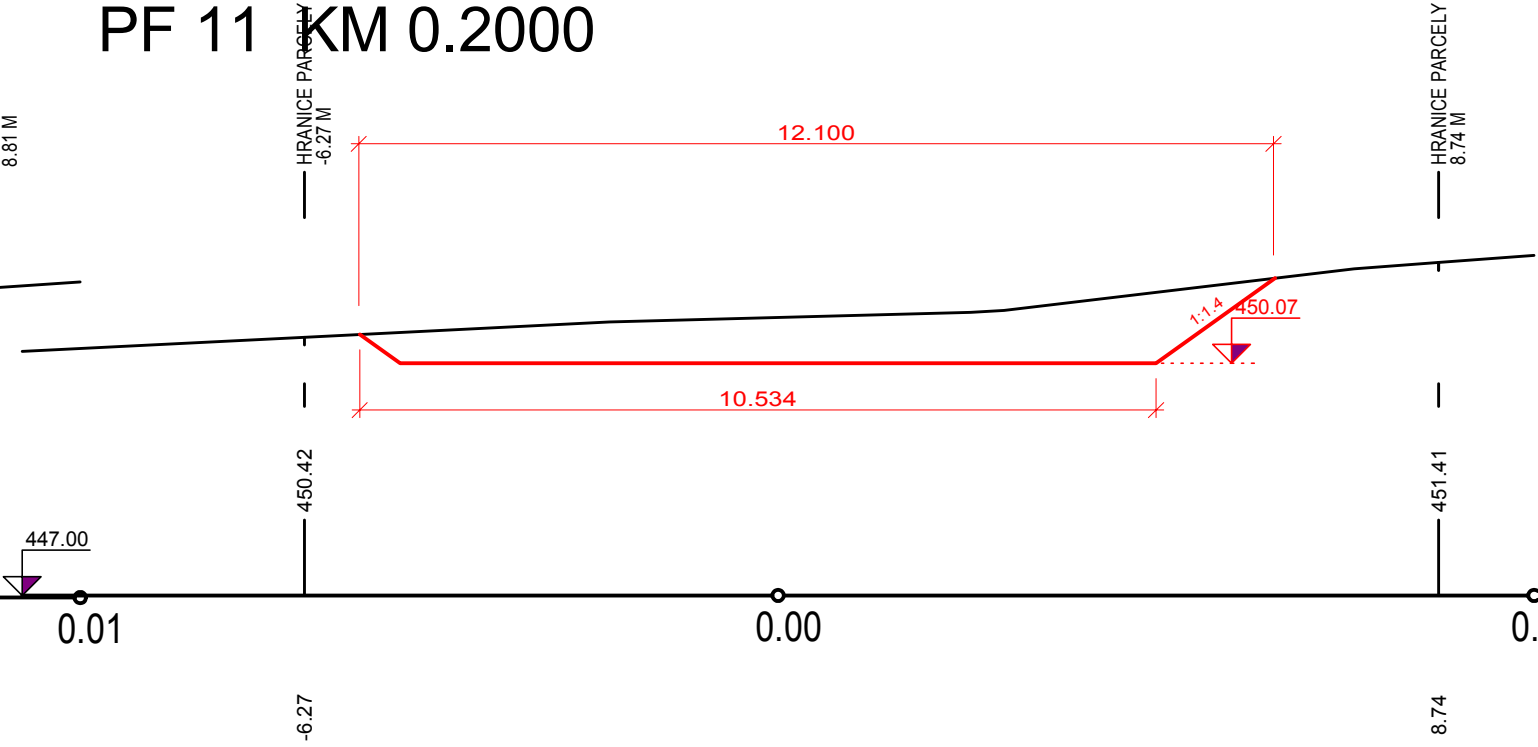


PF 4 KM 0.0600

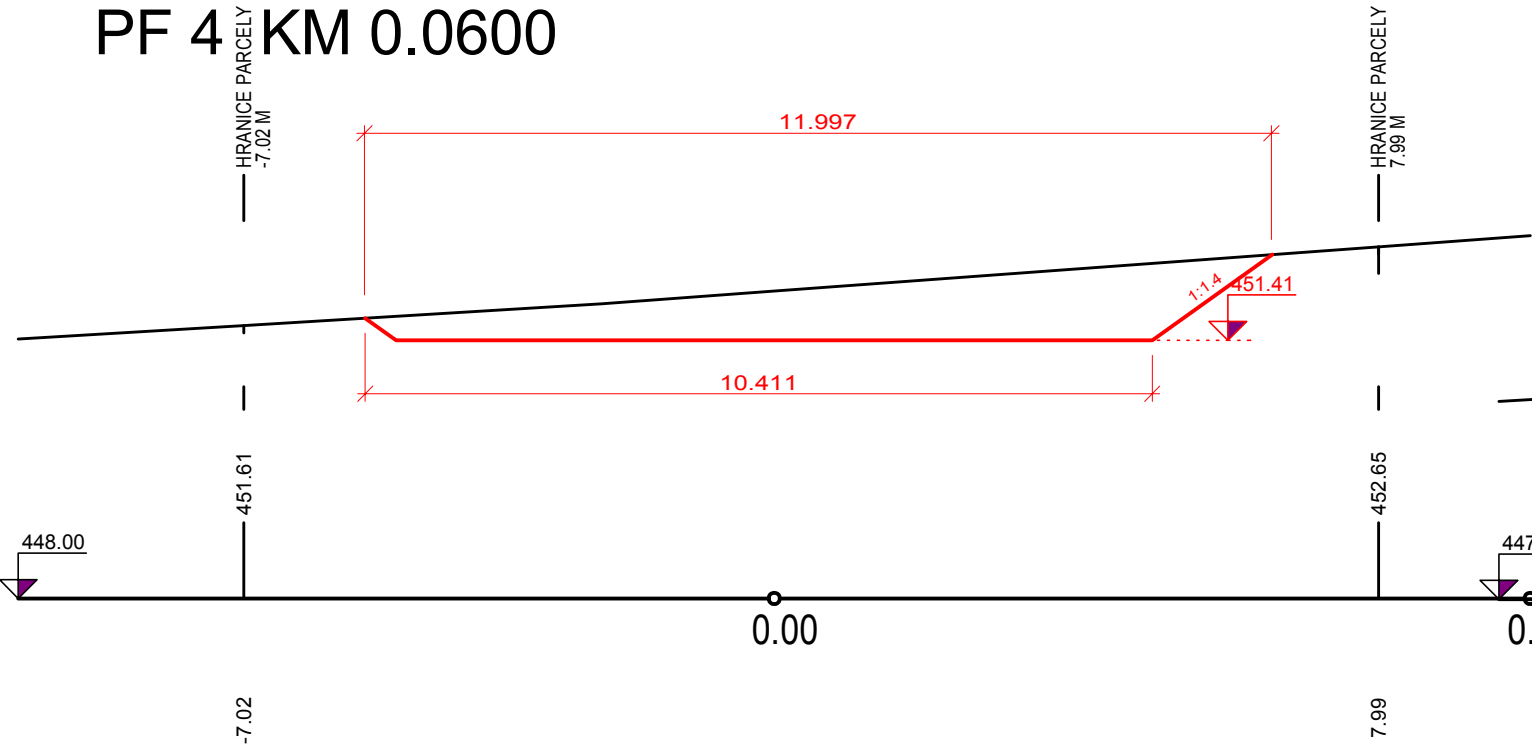


PF 8 KM 0.1400

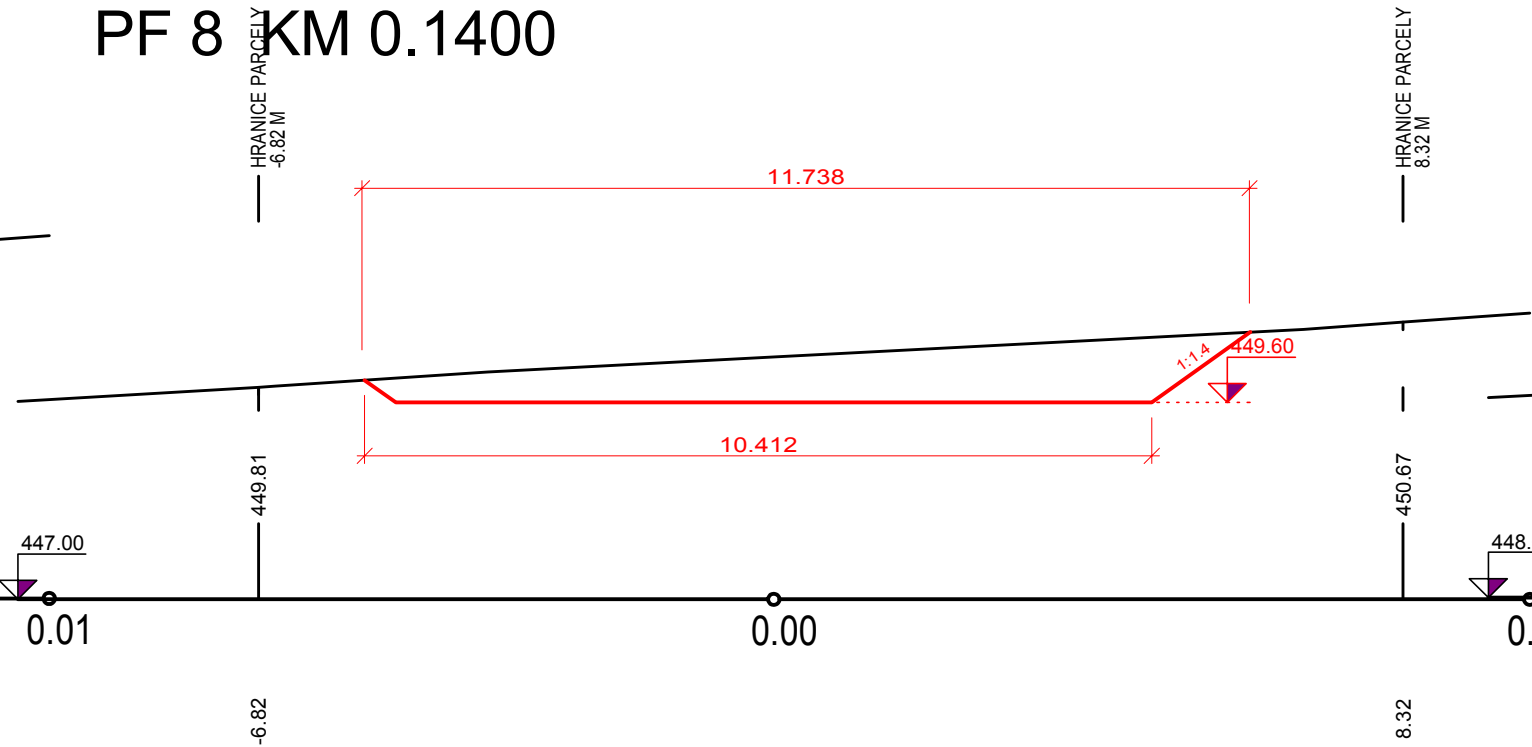


PF 12 KM 0.2200

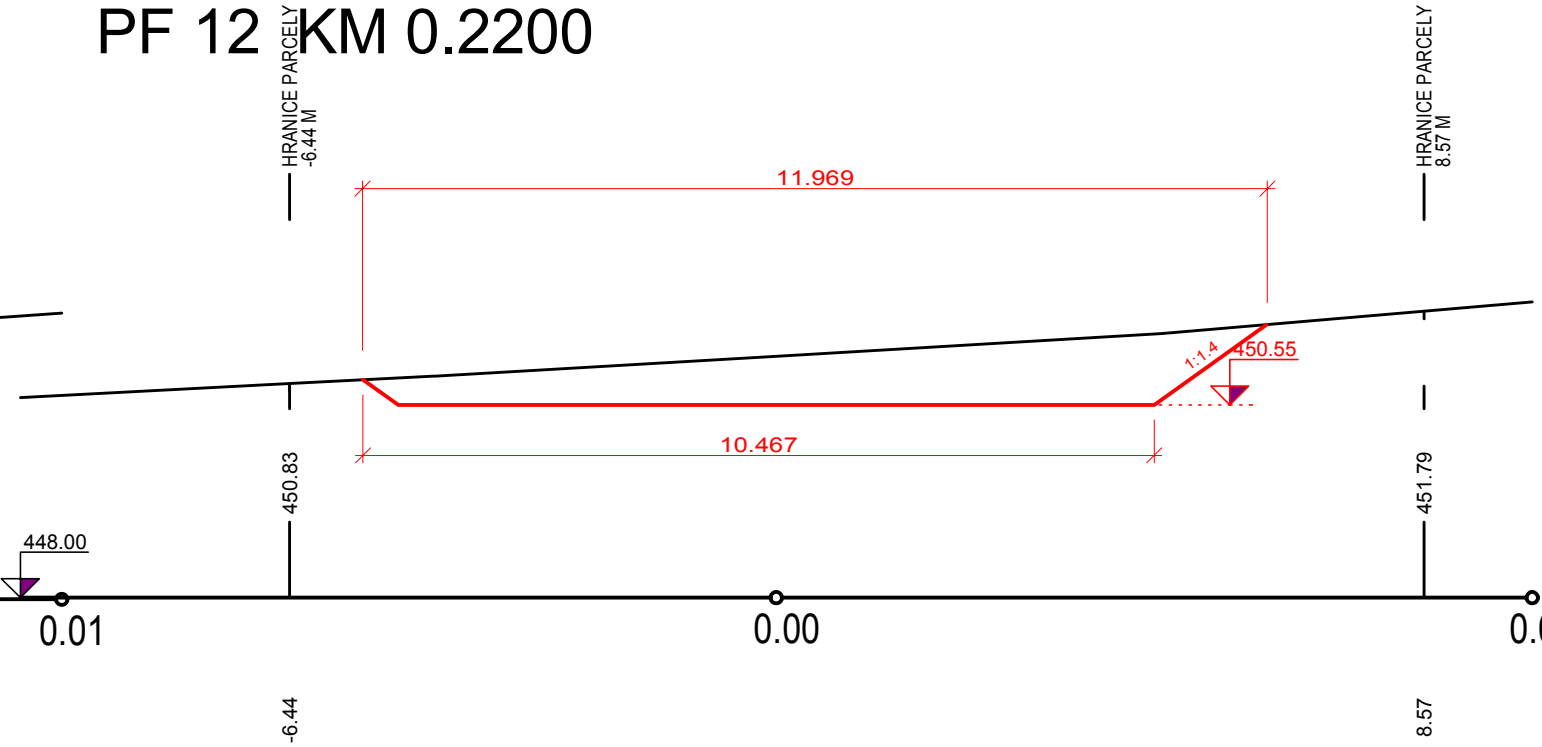



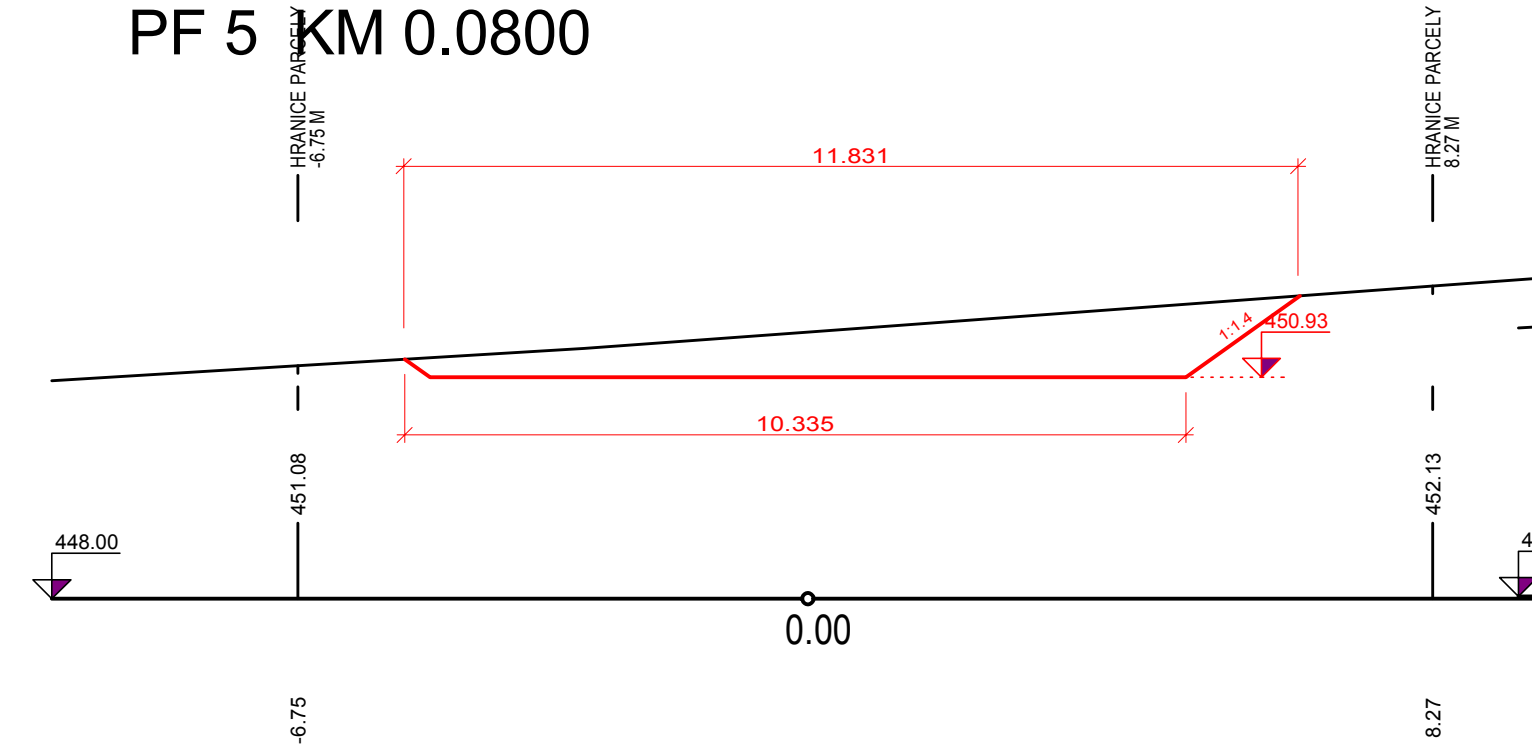

PF 5 KM 0.0800

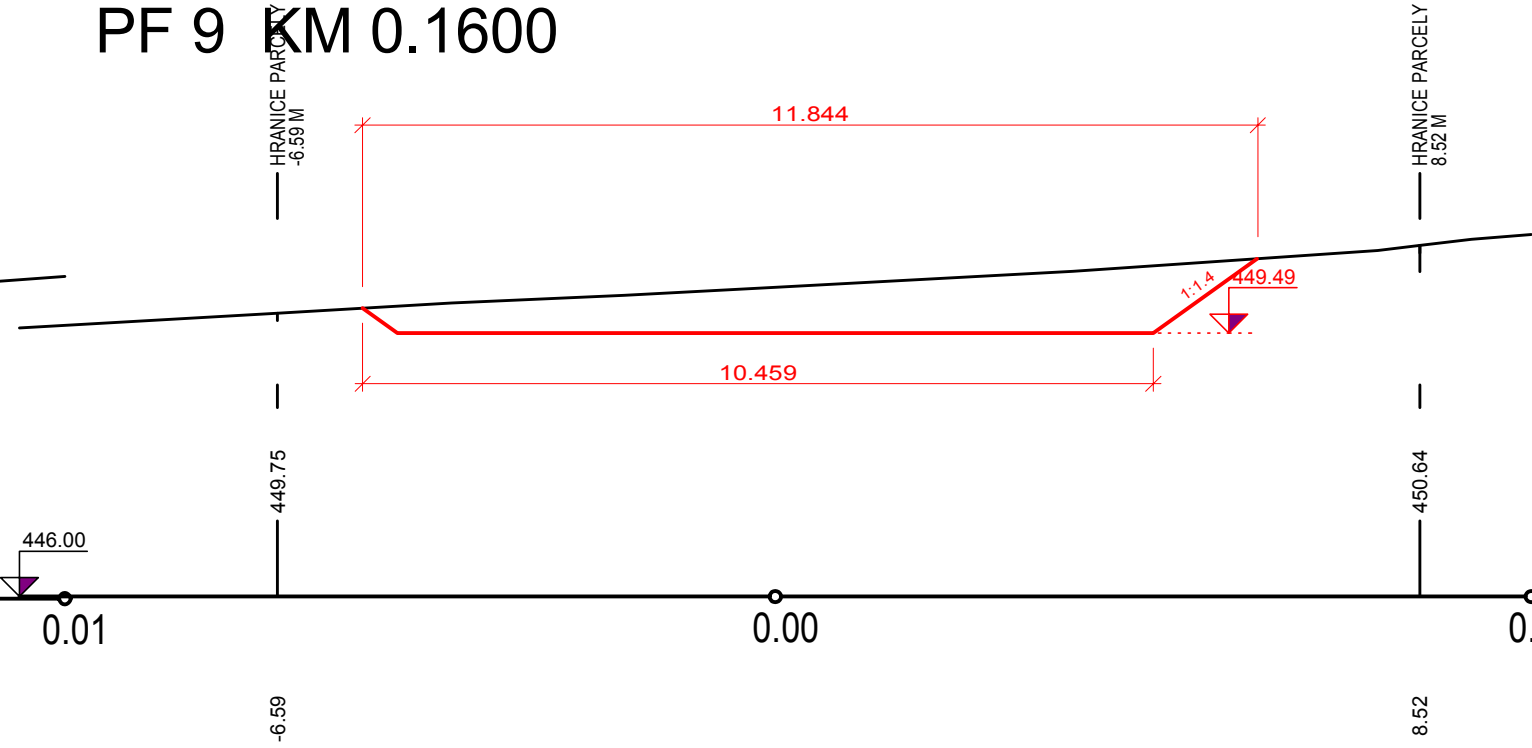

PF 9 KM 0.1600



			
Datum: 3/2019	Investor: STATNÍ POZEMKOVÝ ÚŘAD ČR - POBOČKA BENEŠOV	Kontroloval:	
Výkres č.: 4	Akce: KOMPLEXNÍ POZEMKOVÉ ÚPRAVY VELIŠ	Vypracoval:	
Kopie č.: A2			
Měřítko: 1 : 100/100	Název výkresu: Plán společných zařízení - průleh PR1 Dílné příčné řezy		