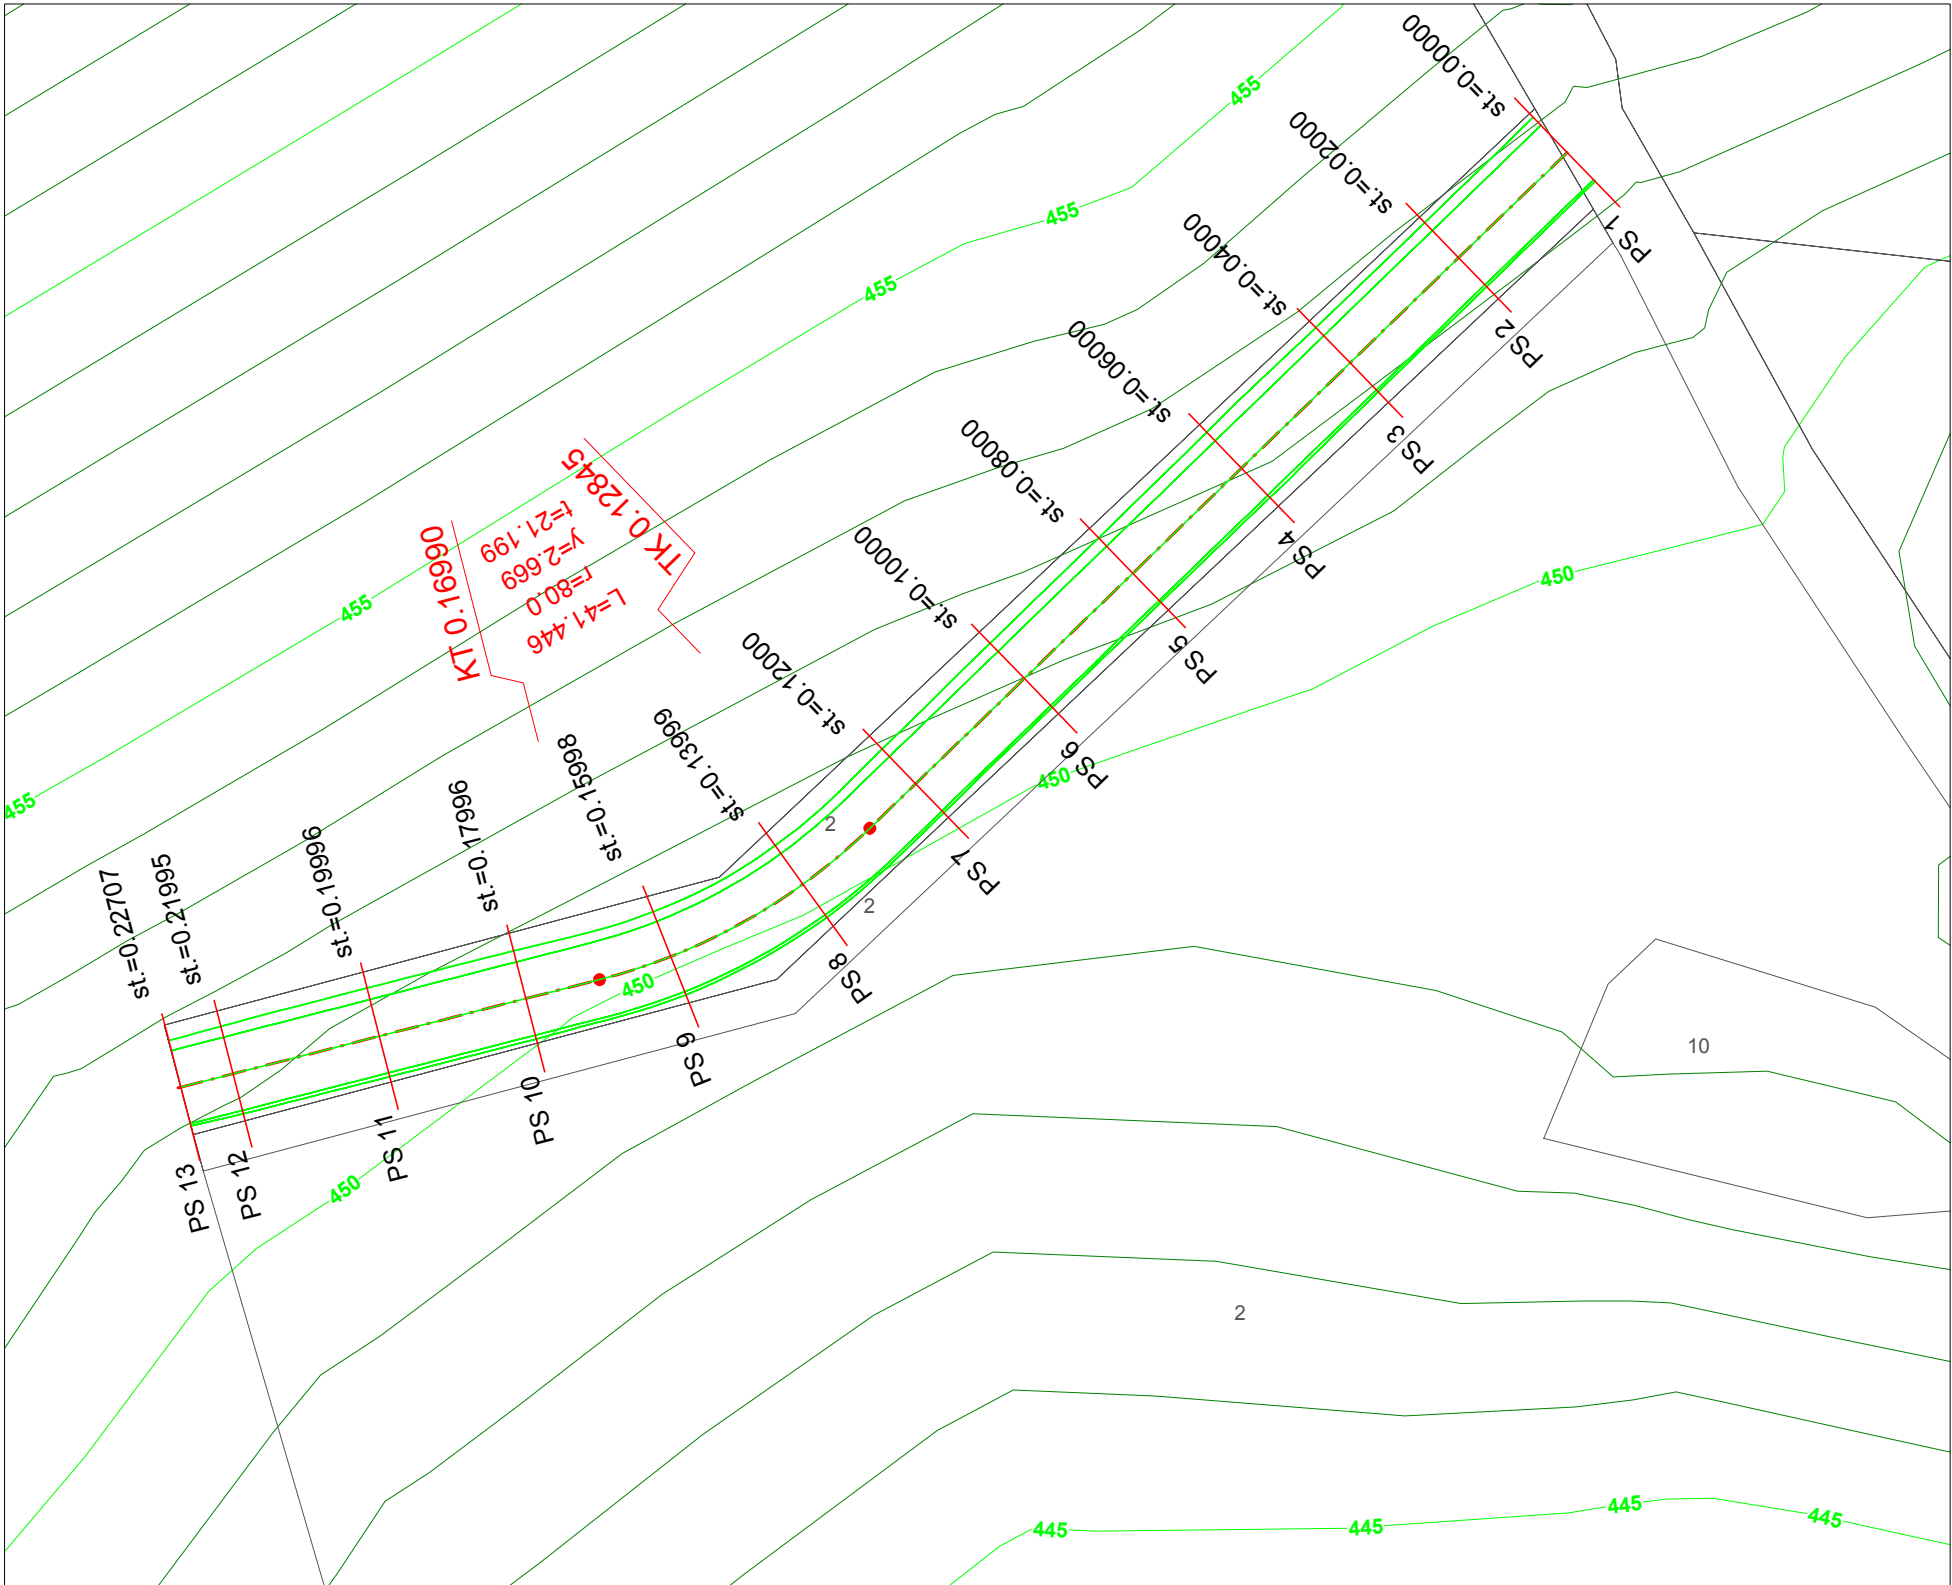

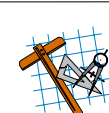




Průleh PR1 - Situace průlehu 1 : 1000



			
			
Výkres č.: 5	Akce:  VELIŠ	Vypracoval:	
Kopie č.: A3			
Měřitko: 1 : 1000	Název výkresu: Plán společných zařízení - průleh PR1 Situace průlehu		