


KoPÚ Staré Město u M.T.

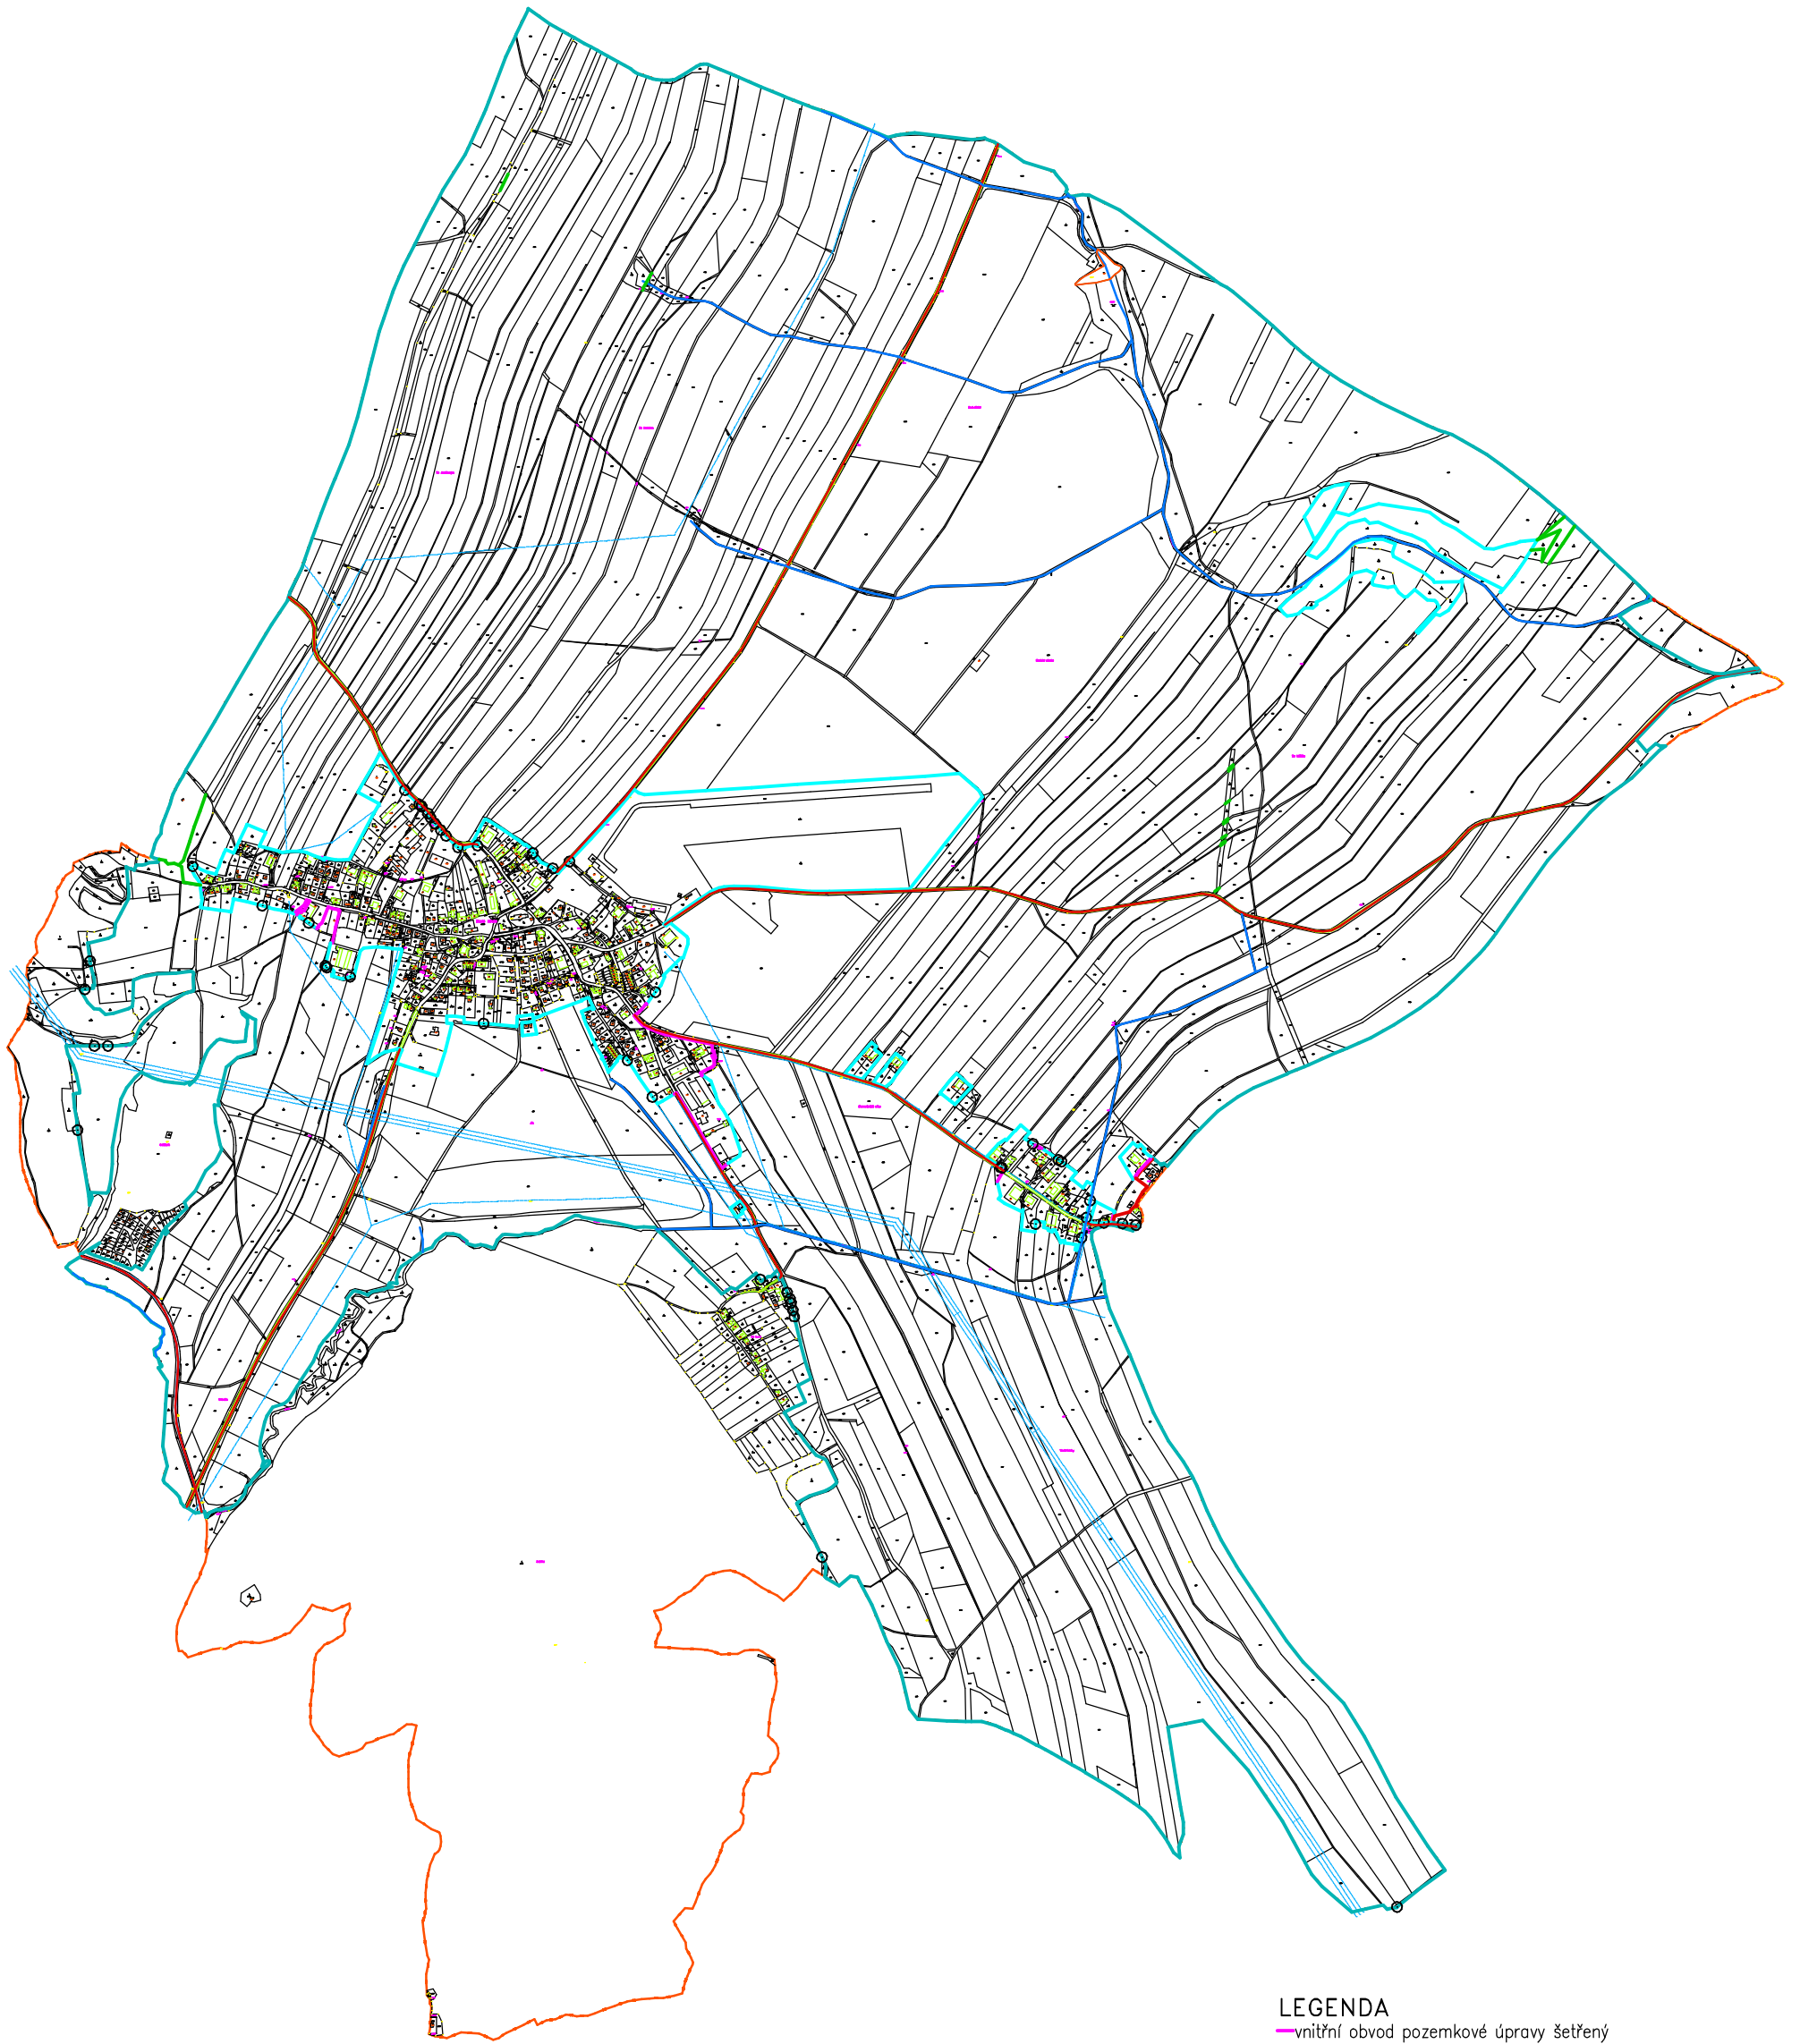

LEGENDA

- vnitřní obvod pozemkové úpravy šetřený
- vnější obvod pozemkové úpravy šetřený
- vnitřní obvod pozemkové úpravy převzatý
- vnější obvod pozemkové úpravy převzatý
- kanály a vodstvo
- silnice
- hranice lesa a trvalých kultur
- bod třídy kvality 8 k šetření
- stavba
- hranice parcely



1:20 000