


# Výkres pro zadávací dokumentaci KoPÚ v k.ú. Třebouň s č. k.ú. Políkno u Toužimi

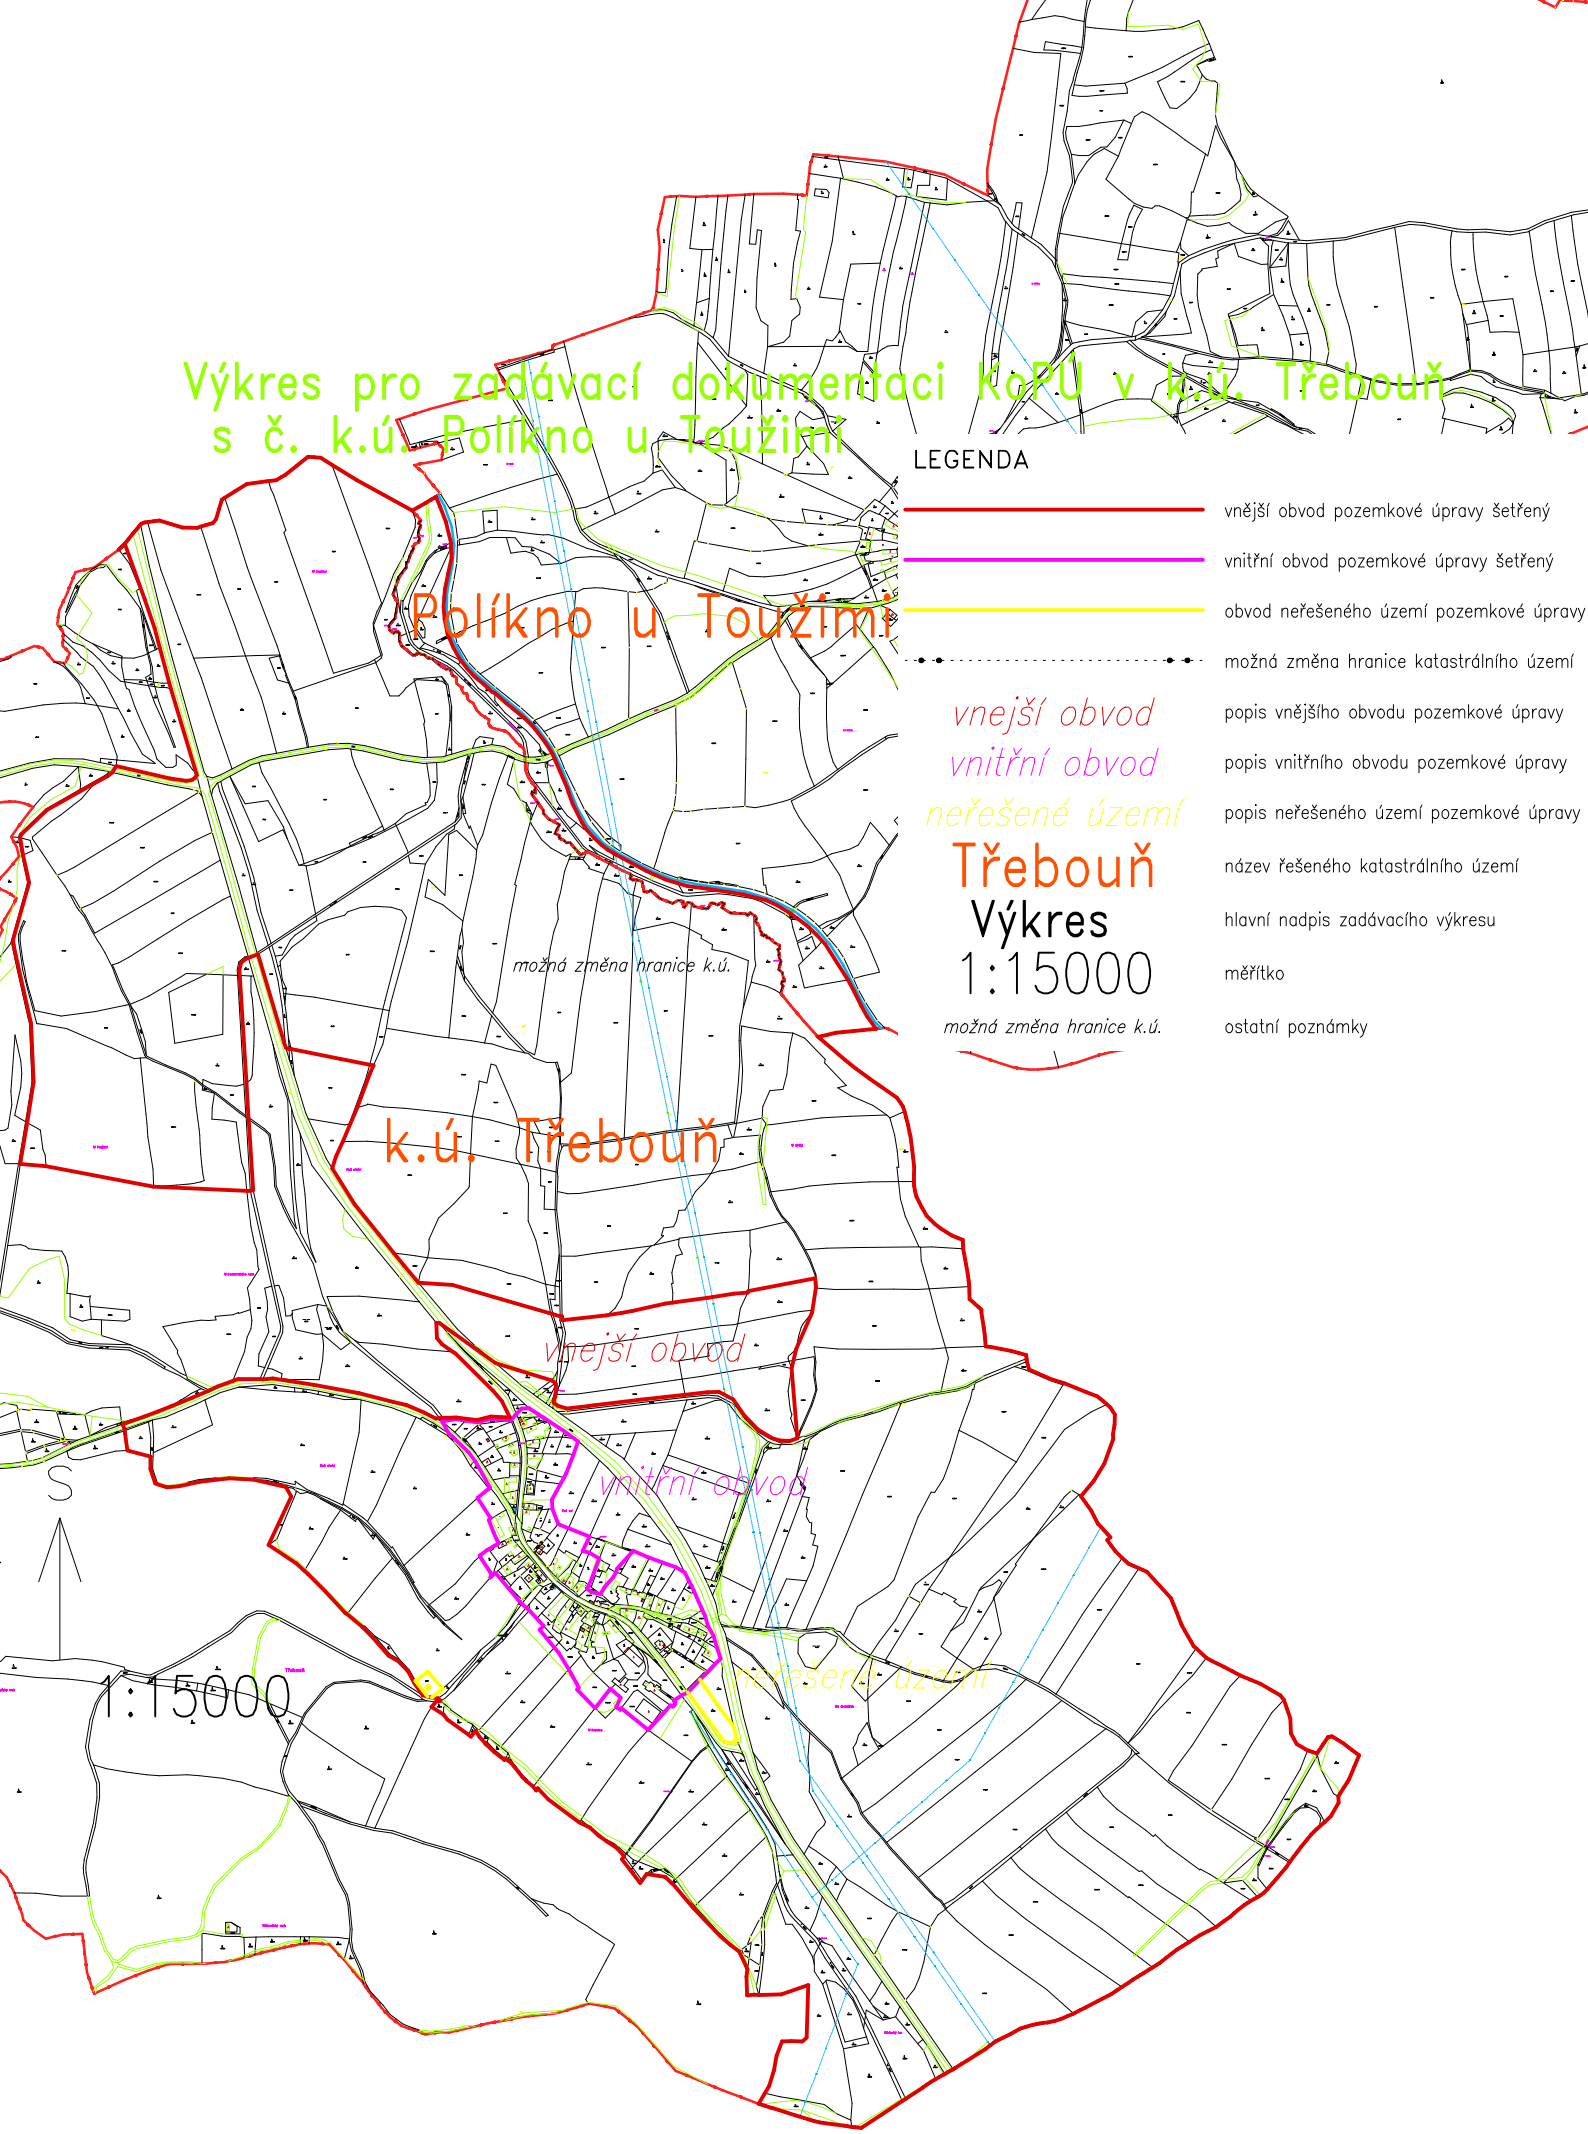

## LEGENDA

-  vnější obvod pozemkové úpravy šetřený
-  vnitřní obvod pozemkové úpravy šetřený
-  obvod neřešeného území pozemkové úpravy
-  možná změna hranice katastrálního území
- vnější obvod* popis vnějšího obvodu pozemkové úpravy
- vnitřní obvod* popis vnitřního obvodu pozemkové úpravy
- neřešené území* popis neřešeného území pozemkové úpravy
- Třebouň** název řešeného katastrálního území
- Výkres** hlavní nadpis zadávacího výkresu
- 1:15000** měřítko
-  ostatní poznámky

Políkno u Toužimi

k.ú. Třebouň

možná změna hranice k.ú.

vnější obvod

vnitřní obvod

neřešené území



1:15000