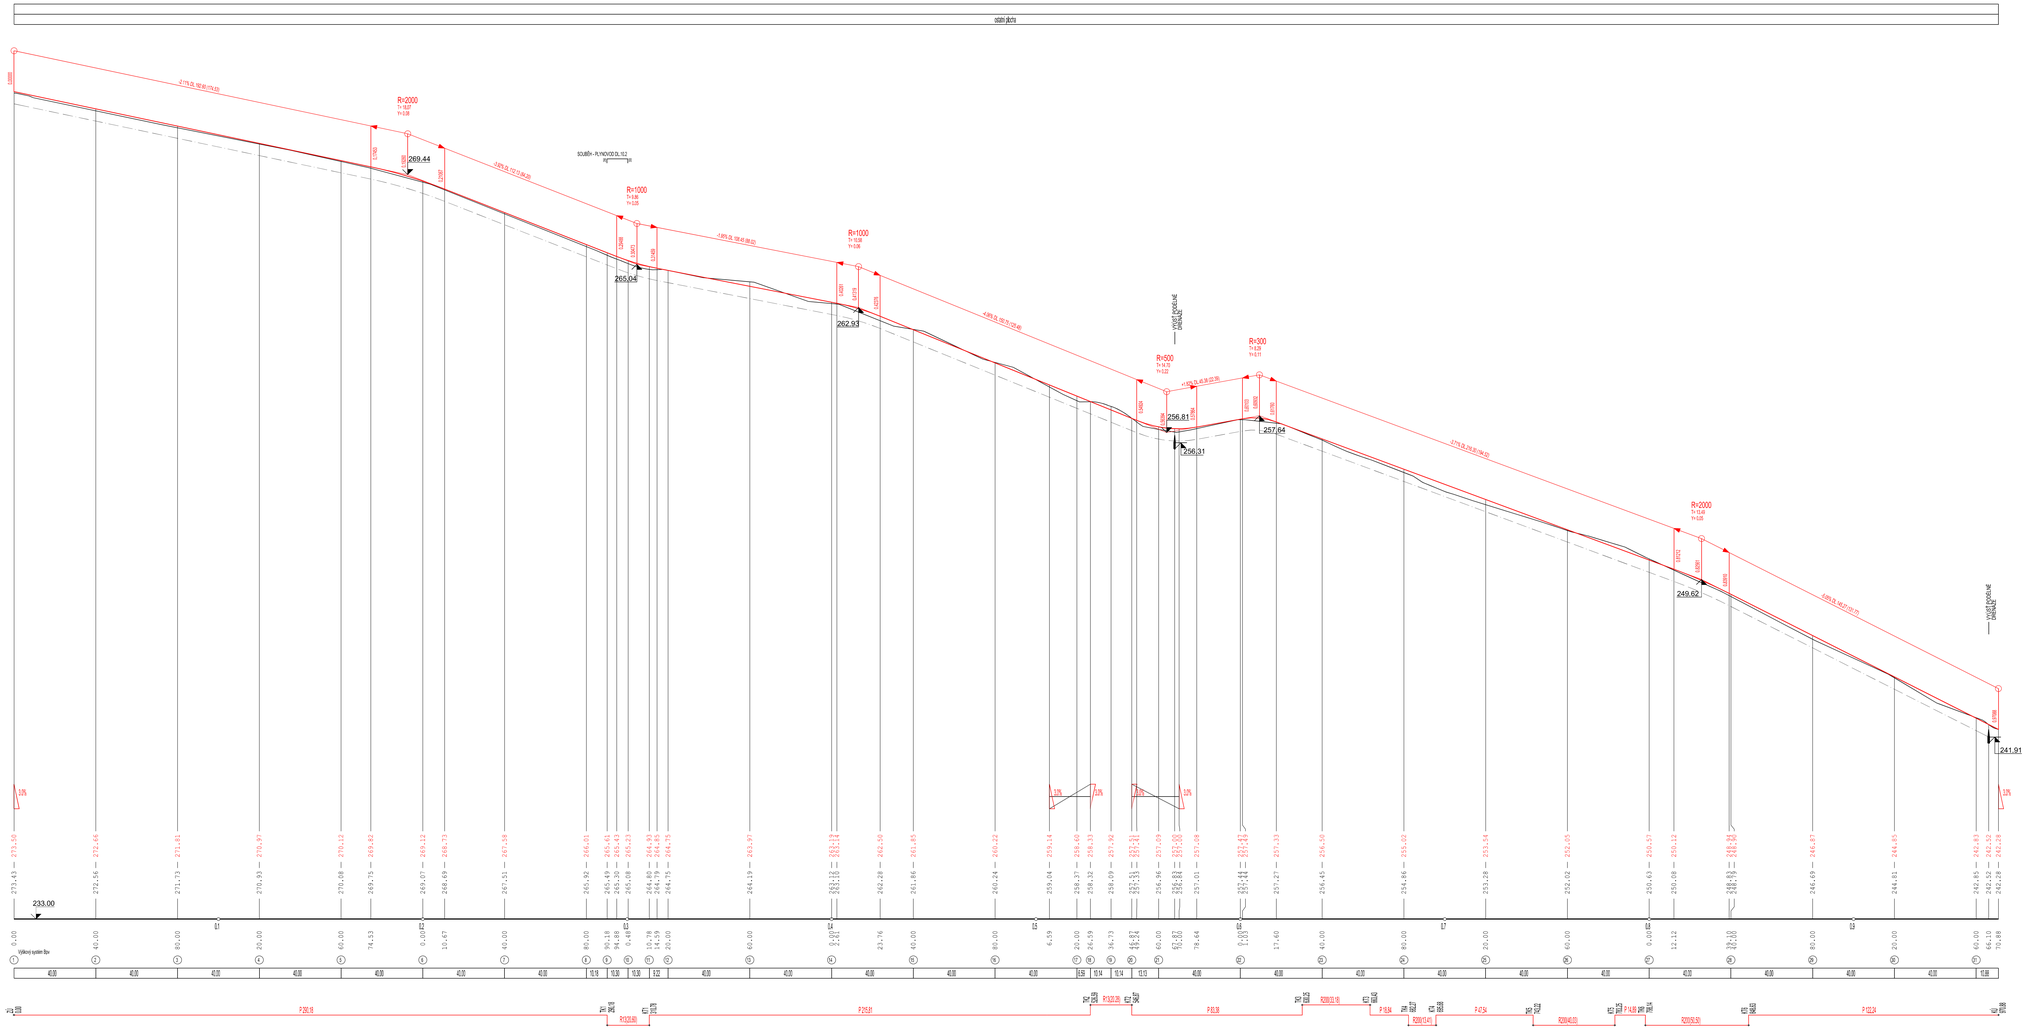

Vyhotovil:	Ing. Michal Holomek		
Ověřil:	Ing. Jiří Matula		
Kraj: Moravskoslezský	Okres: Frýdek - Místek	Obec: Stará Ves n. O.	
Objednatel:	Ministerstvo zemědělství ČR, Pozemkový úřad Frýdek - Místek		
KOMPLEXNÍ POZEMKOVÁ ÚPRAVA V K.Ú. STARÁ VES N. O.		Číslo zakázky:	S.610.2009.SVO
		Datum:	3/2011
		Souř. systém:	S-JTSK
7. PLÁN SPOLEČNÝCH ZAŘÍZENÍ		Výškový systém:	Bpv
		Formát:	3A2
DOKUMENTACE TECHNICKÉHO ŘEŠENÍ PSZ SO5 Podélný profil - polní cesta C22b		Měřítko:	1 : 1000/100

GEOCART CZ
inženýrská a projektová činnost