

Smlouva o realizaci překládky sítě elektronických komunikací č. VPI/MS/2017/00048

uzavřená dle ustanovení § 1746 odst. 2 a násl. zákona č. 89/2012 Sb., občanského zákoníku, v platném znění a v souladu s § 104 odst. 17 zákona č. 127/2005 Sb., o elektronických komunikacích a o změně některých souvisejících zákonů (zákon o elektronických komunikacích), ve znění pozdějších předpisů.

Vlastník sítě elektronických komunikací:

Česká telekomunikační infrastruktura a.s.

Se sídlem Olšanská 2681/6, 130 00 PRAHA 3 – Žižkov

IČ: 04084063

DIČ: CZ04084063

Zapsaná v obchodním rejstříku vedeném u Městského soudu v Praze, odd. B, vložka 20623

Zastoupená Ing. Miroslavem Kotem, supervizorem pro výstavbu sítě dle pověření

Bankovní spojení: [REDAKCE]

Číslo účtu: [REDAKCE]

(dále jen „CETIN“)

a

Stavebník žádající o překládku sítě elektronických komunikací:

Státní pozemkový úřad

Se sídlem Husinecká 1024/11a, 130 00 Praha 3

IČ: 01312774

DIČ: CZ01312774

Pobočka Přerov

Wurmova 606/2, 750 02 Přerov

Zastoupená: Ing. Svatavou Volkovou, vedoucí Pobočky Přerov

Bankovní spojení: [REDAKCE]

Číslo účtu: [REDAKCE]

(dále jen „Stavebník“)

uzavírají tuto smlouvu:

Definice pojmů

Překládkou sítě elektronických komunikací (dále jen „SEK“) se rozumí stavba spočívající ve změně trasy vedení veřejné komunikační sítě nebo přemístění zařízení veřejné komunikační sítě.

Čl. 1

Úvodní ustanovení

Společnost CETIN je vlastníkem SEK, jež má být přeložena na základě této smlouvy.

Stavebník ve smyslu Vyjádření o existenci SEK a Všeobecných podmínek ochrany SEK vydaného dne 20.09.2015 pod č. 693674/15 vyvolává ve smyslu § 104 odst. 17 zákona č. 127/2005 Sb. překládku dotčeného úseku SEK.

Překládka SEK dle této smlouvy je vedena u společnosti CETIN pod označením
„VPIC Hrabůvka u Hranic, polní cesty“.

Překládka SEK je realizována v rámci akce stavebníka s názvem:
„Realizace polní cesty C1 s IP k. ú. Hrabůvka“.

Čl. 2 Předmět smlouvy

Předmětem této smlouvy je požadavek Stavebníka na překládku SEK ve vlastnictví společnosti CETIN, závazek společnosti CETIN zajistit si překládku SEK a s ní související záležitosti v rozsahu a za podmínek stanovených touto smlouvou a závazek Stavebníka, jež překládku SEK vyvolal, uhradit všechny nezbytné náklady, které společnosti CETIN v souvislosti se zajištěním překládky SEK vzniknou.

Čl. 3 Překládka SEK, podmínky překládky SEK

3.1 Překládka SEK dle této smlouvy bude realizována v rozsahu (územním a stavebnětechnickém) a na nemovitostech dle Cenového a technického návrhu překládky SEK VPIC Hrabůvka u Hranic, polní cesty, který je Přílohou č. 1 této smlouvy (dále jen „Překládka“).

3.2 Předpoklady (podmínky) pro realizaci Překládky jsou:

- zajištění pravomocného územního rozhodnutí – rozhodnutí o umístění stavby nebo územního souhlasu (Překládky),
- zajištění práv k užívání překládkou dotčených nemovitostí, tzn. uzavření smlouvy o smlouvě budoucí o zřízení služebnosti inženýrské sítě s vlastníky nemovitostí dotčených překládkou SEK nebo vyvlastnění takového práva.

(to vše dále jen „Předpoklady pro realizaci překládky SEK“).

3.3 Bez zajištění Předpokladů pro realizaci překládky SEK nebude Překládka realizována.

3.4 Vlastníkem přeložené SEK zůstává společnost CETIN.

3.5 Společnost CETIN je oprávněna realizaci Překládky pověřit jinou osobu. Při realizaci Překládky jinou osobou nese společnost CETIN odpovědnost, jako by Překládku realizovala sama.

Čl. 4 Závazky spojené s překládkou SEK

4.1 V souvislosti s realizací Překládky se CETIN zavazuje

- před realizací Překládky:
- zajistit vyhotovení Projektu,

- pokusit se uzavřít smlouvu o smlouvě budoucí o zřízení služebnosti inženýrské sítě s vlastníky Překládkou dotčených nemovitostí, tzn. prokazatelně učinit vlastníkům Překládkou dotčených nemovitostí návrh takové smlouvy.
- po realizaci Překládky:
- zajistit dokumentaci skutečného provedení Překládky.

4.2 V souvislosti s provedením překládky se Stavebník zavazuje

- před realizací Překládky:
- zajistit územní rozhodnutí - rozhodnutí o umístění stavby (Překládky),
- písemně oznámit společnosti CETIN, nejpozději 6 týdnů před zahájením realizace Překládky, stavební připravenost a vyzvat CETIN k realizaci Překládky s tím, že tato výzva může být učiněna nejdříve 4 měsíce po uzavření této smlouvy.

Po nabytí právní moci územního rozhodnutí – rozhodnutí o umístění stavby (Překládky), převést na společnost CETIN práva a povinnosti z tohoto územního rozhodnutí týkající se Překládky (uzavřít se společností CETIN Dohodu o převodu některých práv a povinností z rozhodnutí o umístění stavby dle vzoru viz příloha č. 3 této smlouvy) a předat toto územní rozhodnutí společnosti CETIN, to vše nejpozději do 15 dnů od nabytí právní moci územního rozhodnutí – rozhodnutí o umístění stavby (Překládky).

4.3 CETIN se zavazuje, že zajistí realizaci Překládky do 3 měsíců od doručení písemné výzvy Stavebníka dle předchozího odstavce a to za předpokladu, že ke dni doručení písemné výzvy stavebníka dle předchozího odstavce jsou zajištěny ve prospěch společnosti CETIN všechny Předpoklady pro realizaci překládky SEK uvedené v Čl. 3 bodu 3.2 této smlouvy a ze strany Stavebníka splněny povinnosti uvedené v Čl. 6 bodu 6.1 písm. a) a v Čl. 4. bodu 4.2 této smlouvy vyjma ustanovení o stavební připravenosti, jinak nejpozději do 3 měsíců od jejich zajištění ve prospěch CETIN.

4.4 Stavebník bere na vědomí, že mezi společnostmi CETIN a vlastníky Překládkou dotčených nemovitostí musí dojít s ohledem na ustanovení § 104 zákona č. 127/2005 Sb. k úpravě vzájemných právních vztahů v podobě uzavření písemné smlouvy o budoucí smlouvě o zřízení služebnosti inženýrské sítě po realizaci Překládky k uzavření smlouvy o zřízení služebnosti inženýrské sítě event. zřízení takového práva ve vyvlastňovacím řízení. Náhrady za zřízení takových služebností, které společnost CETIN vlastníkům dotčených nemovitostí uhradí, bude Stavebník s ohledem na ustanovení § 104 odst. 17 zákona č. 127/2005 Sb. povinen uhradit společnosti CETIN jako náklady vzniklé společnosti CETIN v souvislosti s Překládkou, stejně tak v případě nákladů společnosti CETIN za uhrazení správních poplatků za vklad služebností do Katastru nemovitostí event. případně nákladů vzniklých společnosti CETIN v souvislosti s vyvlastňovacím řízením.

4.5 Stavebník se zavazuje poskytnout společnosti CETIN při uzavírání smlouvy o budoucí smlouvě o zřízení služebnosti inženýrské sítě a po realizaci Překládky při uzavírání smlouvy o zřízení služebnosti inženýrské sítě potřebnou součinnost.

4.6 Sjednaná lhůta realizace Překládky dle Čl. 4 bodu 4.3 této smlouvy se prodlužuje o tolik dnů, o kolik dnů byly práce k jejímu provedení přerušeny nebo nemohly být případně zahájeny z důvodu nikoliv na straně společnosti CETIN.

4.7 Závazky (povinnosti) společnosti CETIN z této smlouvy týkající se realizace Překládky a souvisejících záležitostí, jež Překládce předcházejí, jsou rozděleny do dvou etap. První etapa je co do rozsahu stanovena položkami uvedenými v Příloze č. 3 této smlouvy (dále jen „První etapa“) a bude považována za ukončenou dnem ukončení První etapy tj. dnem, kdy bude Stavebníkovi doručeno na adresu uvedenou v hlavičce této smlouvy nebo adresu elektronické pošty uvedenou v Čl. 8 této smlouvy oznámení o ukončení První etapy. Druhá etapa bude stanovena co do rozsahu Projektem (dále jen „Druhá etapa“) a považována za dokončenou dnem ukončení realizace Překládky tj. dnem, kdy bude Stavebníkovi doručeno na adresu uvedenou v hlavičce této smlouvy nebo adresu elektronické pošty uvedenou v Čl. 8 této smlouvy oznámení o ukončení realizace Překládky.

Čl. 5

Náklady spojené s překládkou SEK

5.1 Stavebník je na základě zákona č. 127/2005 Sb. § 104 odst. 17 povinen nést náklady překládky dotčeného úseku SEK, přičemž takovými náklady jsou všechny nezbytné náklady vlastníka SEK, které mu v souvislosti s překládkou SEK vzniknou, a které by mu nevznikly, kdyby k překládce nedošlo.

5.2 Výše nákladů Překládky stanovených na základě Cenového a technického návrhu ke dni uzavření této smlouvy činí **115.319.-Kč**. Překládka na základě zákona č. 127/2005 Sb. je mimo předmět daně z přidané hodnoty.

Specifikace těchto nákladů je uvedena v Příloze č. 2 této smlouvy. Stavebník bere na vědomí, že tato výše nákladů byla stanovena před vyhotovením projektové dokumentace Překládky (dále jen Projekt“) na základě měrných nákladů společnosti CETIN (tj. je pouze orientační),

5.3 Výše nákladů Překládky bude stanovena po vyhotovení Projektu, na jeho základě (dále jen „Náklady Překládky stanovené na základě Projektu“). Společnost CETIN písemně oznámí do 3 měsíců od uzavření této smlouvy Stavebníkovi výši Nákladů Překládky stanovených na základě Projektu.

5.4 V případě, že v souvislosti s realizací Překládky společnosti CETIN vzniknou další nezbytné náklady na Překládku, které nejsou vyčísleny v Čl. 5 bod 5.2 této smlouvy, Stavebník se zavazuje je společnosti CETIN uhradit za předpokladu, že nebudou zahrnuty v nákladech Překládky stanovených po vyhotovení Projektu ve smyslu čl. 5 bodu 5.3 této smlouvy.

Může se jednat například o:

- náklady na náhrady za omezení vlastnického práva zřízením služebnosti inženýrské sítě vlastníkům Překládkou dotčených nemovitostí dle uzavřených smluv o služebnosti inženýrské sítě, případně dle pravomocného rozhodnutí příslušného vyvlastňovacího úřadu o omezení vlastnického práva zřízením služebnosti inženýrské sítě rozhodnutím (blíže specifikovány v Čl. 4 bodu 4.4. této smlouvy),
- náklady vzniklé v souvislosti s vyvlastňovacím řízením dle předchozího odstavce a dle čl. 4 bodu 4.4 této smlouvy,
- náklady související se zrušením a následným výmazem služebnosti inženýrské sítě (váznoucí na nemovitostech dotčených původní, překládanou, trasou SEK) z Katastru nemovitostí,
- náklady na náhrady za omezené užívání lesního a půdního fondu včetně nákladů na vypracování výpočtu,

- hydrogeologický, geologický, dendrologický a ostatní odborné posudky zpracované subjekty k tomu určenými,
- náklady na koordinační výkresy, povodňové plány a zaměření, vyžadované dotčenými subjekty,
- náklady na identifikaci parcel,
- náklady na správní poplatky podle zákona č. 634/2004 Sb. ve znění pozdějších předpisů, které vzniknou v důsledku získávání potřebných správních rozhodnutí - povolení, které jsou nezbytné k realizaci Překládky,
- náklady, související se zvláštním užíváním veřejného prostranství, vyměřené v souvislosti s realizací Překládky podle zákona č. 565/1990 Sb., o místních poplatcích ve znění pozdějších předpisů, - náklady, související se zvláštním užíváním komunikace ve smyslu § 25 zákona č. 13/1997 Sb., ve znění pozdějších předpisů,
- náklady na peněžitě plnění plynoucí z nájemních smluv, jejichž uzavření je nutné pro realizaci Překládky,
- náklady související s majetkovými újmami, způsobenými na zemědělských plodinách v souvislosti s realizací Překládky,
- náklady na ochranu komunikačních vedení a zařízení před přepětím a nadproudem, včetně odborného výpočtu a návrhu,
- náklady, související se záchranným archeologickým dohledem.

Čl. 6

Platební podmínky

6.1 Náklady na Překládku ve výši skutečně provedených prací a skutečně vynaložených nákladů dle Čl. 5 bodu 5.3 této smlouvy je Stavebník povinen uhradit na základě daňového dokladu (dále jako „faktury“):

- a) Fakturu č. 1 ve výši **22.980,- Kč** do 30 dnů ode dne jejího vystavení,
- b) Fakturu č. 2 ve výši doplatku nákladů za Překládku do 30 dnů od jejího vystavení.

6.2 Faktura dle bodu 6.1 písm. a) tohoto článku bude vystavena do 15 dnů od ukončení První etapy, faktura dle bodu 6.1 písm. b) tohoto článku bude vystavena do 15 dnů od ukončení realizace Překládky ve smyslu Čl. 4 bodu 4.7 této smlouvy a Stavebník je povinen uhradit je ve lhůtě splatnosti.

6.3 Faktury budou Stavebníkovi zasílány na adresu uvedenou v hlavičce této smlouvy.

6.4 Náklady společnosti CETIN uvedené v Čl. 5 bod 5.4 této smlouvy budou hrazeny Stavebníkem odděleně na základě samostatných faktur vystavených společností CETIN a Stavebník je povinen uhradit je ve lhůtě splatnosti 30 dnů ode dne vystavení každé jednotlivé faktury

6.5 Náklady dle této Smlouvy budou Stavebníkem hrazeny na účet společnosti CETIN uvedený v hlavičce této smlouvy, pokud nebude fakturou vystavenou společností CETIN stanoveno jinak. Dnem úhrady faktury (zaplacením fakturovaných nákladů) se rozumí den odeslání účtované (fakturované) částky z účtu Stavebníka na účet společnosti CETIN.

Čl. 7 Sankce

7.1. Strany této smlouvy si sjednávají pro případ prodlení Stavebníka s úhradou některé částky, k jejíž úhradě je dle této smlouvy povinen, povinnost Stavebníka zaplatit společnosti CETIN smluvní pokutu ve výši 0,3 % z dlužné částky za každý den prodlení.

7.2. Smluvní pokuta je splatná do 10 dnů poté, co bude písemná výzva jedné strany v tomto směru druhé straně doručena.

7.3. Povinností zaplatit smluvní pokutu, jak je specifikována v bodech 7.1 a 7.2 tohoto článku, není dotčeno právo na náhradu škody, a to ani co do výše, v níž případně náhrada škody smluvní pokutu přesáhne. Povinnost zaplatit smluvní pokutu může vzniknout i opakovaně, její celková výše není omezena.

7.4. Povinnost zaplatit smluvní pokutu, jak je specifikována v bodech 7.1 až 7.3. tohoto článku, trvá i po skončení trvání této smlouvy, jakož i poté, co dojde k odstoupení od ní některou ze stran či oběma stranami.

Čl. 8 Kontaktní osoby

a) Za CETIN :

ve věcech smluvních [redacted] funkce :specialista pro výstavbu sítě Morava

e-mail [redacted] tel. [redacted]

ve věcech technických [redacted] funkce : specialista pro výstavbu sítě

e-mail [redacted] tel. [redacted]

b) Za stavebníka :

ve věcech smluvních: Ing. Svatava Volková funkce: vedoucí Pobočky Přerov

e-mail: [redacted] tel.: [redacted]

ve věcech technických: [redacted] funkce: referent Pobočky Přerov

e-mail: [redacted] tel.: [redacted]

[redacted] funkce: referent Pobočky Přerov

e-mail: [redacted] tel.: [redacted]

Čl. 9 Odstoupení od smlouvy

9.1 Dostane-li se Stavebník do prodlení s úhradou některé platby dle této smlouvy a toto prodlení trvá déle než 60 dnů, poruší Stavebník smlouvu podstatným způsobem a společnost CETIN je oprávněna od této smlouvy odstoupit nejpozději do 80. dne prodlení.

9.2 Pokud výše nákladů Překládky stanovených na základě Projektu bude vyšší o více jak 10% než výše nákladů Překládky stanovených na základě Cenového a technického návrhu je Stavebník oprávněn odstoupit od této smlouvy do 30 dnů od doručení písemného oznámení dle Čl. 5 bodu 5.3 této smlouvy.

9.3 V případě, že dojde k odstoupení dle bodu 9.1 nebo 9.2 tohoto článku je Stavebník povinen uhradit společnosti CETIN náklady již vzniklé v souvislosti s plněním z této smlouvy.

Čl. 10

Rozvazovací podmínka

10.1. Realizace Překládky musí být zahájena nejpozději do dvou let od uzavření této smlouvy. Marné uplynutí této lhůty je rozvazovací podmínkou této smlouvy ve smyslu ustanovení § 548 odst. 2 občanského zákoníku, v platném znění.

10.2. Tato smlouva zanikne prvním dnem následujícím po uplynutí dvou let od uzavření této smlouvy, aniž by realizace Překládky byla zahájena. Zánikem smlouvy touto rozvazovací podmínkou není dotčeno právo společnosti CETIN na zaplacení smluvní pokuty dle Čl. 7 bodů 7.1.až 7.4. této smlouvy, a tomu odpovídající povinnost Stavebníka tuto pokutu zaplatit. Právo na náhradu škody zůstává zachováno. V případě, že dojde k zániku smlouvy touto rozvazovací podmínkou je Stavebník povinen uhradit společnosti CETIN náklady již vzniklé v souvislosti s plněním z této smlouvy.

Čl. 11

Závěrečná ustanovení

11.1. Tato smlouva nabývá platnosti a účinnosti okamžikem jejího uzavření.

11.2. Vztahy, které nejsou upraveny touto Smlouvou, se řídí ustanoveními zákona č. 89/2012 Sb., občanského zákoníku, v platném znění, a dalšími obecně závaznými právními předpisy.

11.3. Práva vzniklá z této smlouvy nesmí být postoupena bez předchozího písemného souhlasu druhé strany.

11.4. Započtení na pohledávky vzniklé z této smlouvy se nepřipouští.

11.5. Tato smlouva může být měněna pouze písemně. Za písemnou formu nebude pro tento účel považována výměna e-mailových či jiných elektronických zpráv.

11.6. Veškerá korespondence mezi smluvními stranami bude zasílána doporučeně na adresy uvedené v hlavičce této smlouvy nebo na adresy elektronické pošty uvedené v Čl. 8 této smlouvy, ustanovení § 573 občanského zákoníku se neuplatní.

11.7. Strany si nepřejí, aby nad rámec výslovných ustanovení této smlouvy byla jakákoliv práva a povinnosti dovozovány z dosavadní či budoucí praxe zavedené mezi stranami či zvyklostí zachovávaných obecně či v odvětví týkajícím se předmětu plnění této smlouvy, ledaže je ve smlouvě výslovně sjednáno jinak. Vedle shora uvedeného si strany potvrzují, že si nejsou vědomy žádných dosud mezi nimi zavedených obchodních zvyklostí či praxe.

11.8. Strany vylučují aplikaci ustanovení § 1805 odst. 2 občanského zákoníku na tuto smlouvu,

11.9. Tato smlouva obsahuje úplné ujednání o předmětu smlouvy a všech náležitostech, které strany měly a chtěly ve smlouvě ujednat, a které považují za důležité pro závaznost této smlouvy. Žádný projev stran učiněný při jednání o této smlouvě ani projev učiněný po uzavření této smlouvy nesmí být vykládán v rozporu s výslovnými ustanoveními této smlouvy a nezakládá žádný závazek žádné ze stran.

11.10. Odpověď strany této smlouvy, podle § 1740 odst. 3 občanského zákoníku, s dodatkem nebo odchylkou, není přijetím nabídky na uzavření této smlouvy, ani když podstatně nemění podmínky nabídky.

11.11. Žádný závazek dle této smlouvy není fixním závazkem podle § 1980 občanského zákoníku.

11.12. Smluvní strany potvrzují, že uzavření této smlouvy je výsledkem jednání stran a každá ze stran měla příležitost ovlivnit obsah této smlouvy

11.13. Tato smlouva je vyhotovena ve dvou originálech, z nichž po jednom obdrží každá smluvní strana.

Přílohy :

1. Cenový a technický návrh Překládky
2. Specifikace nákladů
3. Specifikace první etapy Překládky
3. Vzor dohody o převodu práv z územního rozhodnutí

V Brně dne 31. 03. 2017

V Přerově dne 6. 04. 2017

Česká telekomunikační infrastruktura a.s. :
Ing. Miroslav Kot
supervizor pro výstavbu sítě

Stavebník :
Ing. Svatava Volková
vedoucí Pobočky Přerov
Státní pozemkový úřad

Česká telekomunikační infrastruktura a.s.

Technické řešení I.

INVESTIČNÍ AKCE

Kategorie AN – Přístupová síť
Podkategorie VPI - metalické kabelové přístupové sítě
Číslo SAP
Číslo interní
Schvalování akce 2-kolové schvalování
Název

VPIC Hrabůvka u Hranic, polní cesty

Budoucí uživatel NO-OS Olomoucko

Zpracovatel

Předkladatel

Vedoucí:
Manažer:

Schvaluje

Obsah:**1 Souhrnná zpráva**

- 1.1 Základní údaje
- 1.2 Účel stavby

2 Technická zpráva

- 2.1 Vstupní podklady
- 2.2 Navrhované řešení
- 2.3 Popis tras
- 2.4 Použitá technologie
- 2.5 Použité předpisy
- 2.6 Koordinace
- 2.7 Ostatní

1. Souhrnná zpráva

1.1 Základní údaje

Identifikační údaje

Název:	VPIC Hrabůvka u Hranic, polní cesty
Kategorie:	AN - Přístupová síť
Podkategorie:	VPI - Metal. kab přístupová síť
Typ investice:	
Důvod 1:	
Číslo interní:	
Prvek SPP:	
ABC:	
HOST:	
ATÚ:	

Kapacitní údaje

		Průměrný náklad na:
100800_Délka HDPE trubek pro OK	0.000 km	kmp mk
100200_Délka metalických kabelů	0.160 km	kmk mk
100700_Délka nadzemní tratě	0,000 km	km vyk
100100_Délka párů v metalických kabelech	0,960 km	km kv
100300_Délka výkopů vč.podvrtů a přechodů	0.160 km	kmo kv
Páry vyvedené na hlavní rozvaděč ústř.	0 pár	b.j.
100400_Páry zakončené v účast. rozvaděčích	0 pár	
100900_Počet bytových domů	0 BD	
101100_Počet bytových jednotek v bytových domech	0 bj	
100500_Počet rodinných domů	0 RD	
100600_Počet bytových jednotek v rodinných domech	0 bj	

Požadavky:

Název polygonu:

K akci nejsou evidovány žádné požadavky

Rekapitulace nákladů:

Příprava:	0 tis. Kč
Materiál - přímá dodávka TCZ:	0 tis. Kč
Materiál zhotovitele-vykazovaný:	0tis. Kč
Materiál zhotovitele-nevykazovaný:	0 tis. Kč
Montáž:	0 tis. Kč
Zemní práce:	0tis. Kč
GOZ:	0 tis. Kč
Poplatky:	0 tis. Kč
Ostatní:	0 tis. Kč
Provozní práce:	0 tis. Kč
VBŘ příprava + realizace:	0 tis. Kč
NPV:	
OPEX:	0 tis. Kč
Celkové investiční náklady včetně přípravy:	0 tis.Kč
Celkové realizační náklady:	0 tis.Kč

Územní souhlas dodá investor stavby a veškeré výkopové práce provede vlastními silami.

Termíny:

Platnost ÚR od:

Územní souhlas dodá investor.

Platnost ÚR do:

Plánované zahájení přípravy:

Plánované ukončení přípravy:

Plánované zahájení realizace:

Plánované ukončení realizace:

Nabídka k přejímce (Plán):

.....

1.2 Účel stavby:**SD stavby “ VPIC Hrabůvka u Hranic, polní cesty“.**

Akce řeší přeložku stávajícího sdělovacího kabelu v délce cca 160m do zeleného pásu v rámci stavebního pozemku polní cesty.

2 Technická zpráva

2.1 Vstupní podklady:

Objednávka CETIN, podklady TEDO a situace projektu poskytnutá investorem.

2.2 Navrhované řešení:

Metalika

Stávající kabel neznámého typu a dimenze prochází pod projektovanou zpevněnou komunikací. Stavebník požaduje jeho přeložení do zeleného pásu podél projektované komunikace.

Stávající trasa kabelu bude před stavbou vytyčena a budou provedeny sondy pro přesné určení typu kabelu.

Následně bude vykopána nová trasa v zeleném pásu podél projektované komunikace.

Do nové trasy bude uložen kabel TCEPKPFLE 3XN0,8 a HDPE40 Oranžová z důvodu zachování trasy a možnosti budoucího vytyčení. Kabel bude naspojován na stávající kabel. HDPE bude na obou koncích ukončena koncovkou a kalibrována pro budoucí použití. Místa spojek a koncovek budou označeny Minimarkery.

Po provedení přeložky bude nová trasa geodeticky zaměřena včetně hloubek uložení.

Akce je řešena na základě schváleného „Plánu společných zařízení v k.ú. Hrabůvka u Hranic“ a schváleného návrhu pozemkových úprav v k.ú. Hrabůvka u Hranic, který na základě zákona 139/2002 Sb., §12, odstavec 3 nahrazuje územní rozhodnutí ((3)Pro změny druhů pozemků, výstavbu polních a lesních cest, ochranu a zúrodňování půdního fondu a další společná zařízení zahrnutá do schváleného návrhu pozemkových úprav se upouští od vydání územního rozhodnutí o umístění stavby a od rozhodnutí o využití území.).

2.3 Popis tras

viz polohopis

VVN: ne

El. trakce: ne

Vodní toky: ne

2.4 Použitá technologie:

Rozvaděče: Nebudou postaveny

Rezervy a spojky budou označeny Minimarkem 3M, typ 1255.

Dále bude provedeno závěrečné měření dle předpisu TPP2001 - 4 a TI 14 - měření K 1 a stínění kabelu proti zemi a kontinuity stínění proti provoznímu páru.

2.5 Použité předpisy:

TPP 2001-1 (TP 69 a) - Výstavba přístupových sítí č. I

TPP 2001-1 (TP 69 b) - Výstavba přístupových sítí č. II

TPP 2001-1 (TP 69 c) - Výstavba přístupových sítí č. III

TPP 2002 (TP 117) - Výstavba přístupových sítí - Optické kabely

TA 10 (I.-III) - Stavba nadzemních sítí

ČSN 736005 - Prostorové uspořádání sítí technického vybavení

ČSN 33405 - Podzemní sdělovací vedení

ČSN 341100 - Křižovatky a souběhy vedení

POS 65-2001

Po ukončení stavby je nutno provést závěrečné měření dle TPP 2001 - 4 a TI 14. (měření K1).

Dokumentace skutečného provedení bude zpracována dle směrnice TD000002 v aktuální verzi včetně geodetického zaměření.

2.6 Koordinace:

Akci nutno koordinovat se stavbou komunikace.

2.7 Ostatní:

Kontakty:


Projektový koordinátor CETIN: [REDAKCE], ochrana sítě – [REDAKCE],

Investor stavby STÁTNÍ POZEMKOVÝ ÚŘAD, Krajský pozemkový úřad pro Olomoucký kraj, Pobočka Přerov, Wurmova 606/2, 750 02 Přerov, IČ: 01312774, kontaktní osoba [REDAKCE]


tel: [REDAKCE], **email:** [REDAKCE]

Kontaktní osoba za projektanta (konzultace techn.řešení): [REDACTED], projekce
vodohospodářských staveb, [REDACTED], 789 01 Zábřeh na Moravě,
tel. [REDACTED], email: [REDACTED]

Při provádění prací je třeba dodržovat zákon č. 251/2005 o inspekci práce, směrnici BOZP č. 595 a stavební zákon č. 183/2006 a jeho prováděcí předpisy.

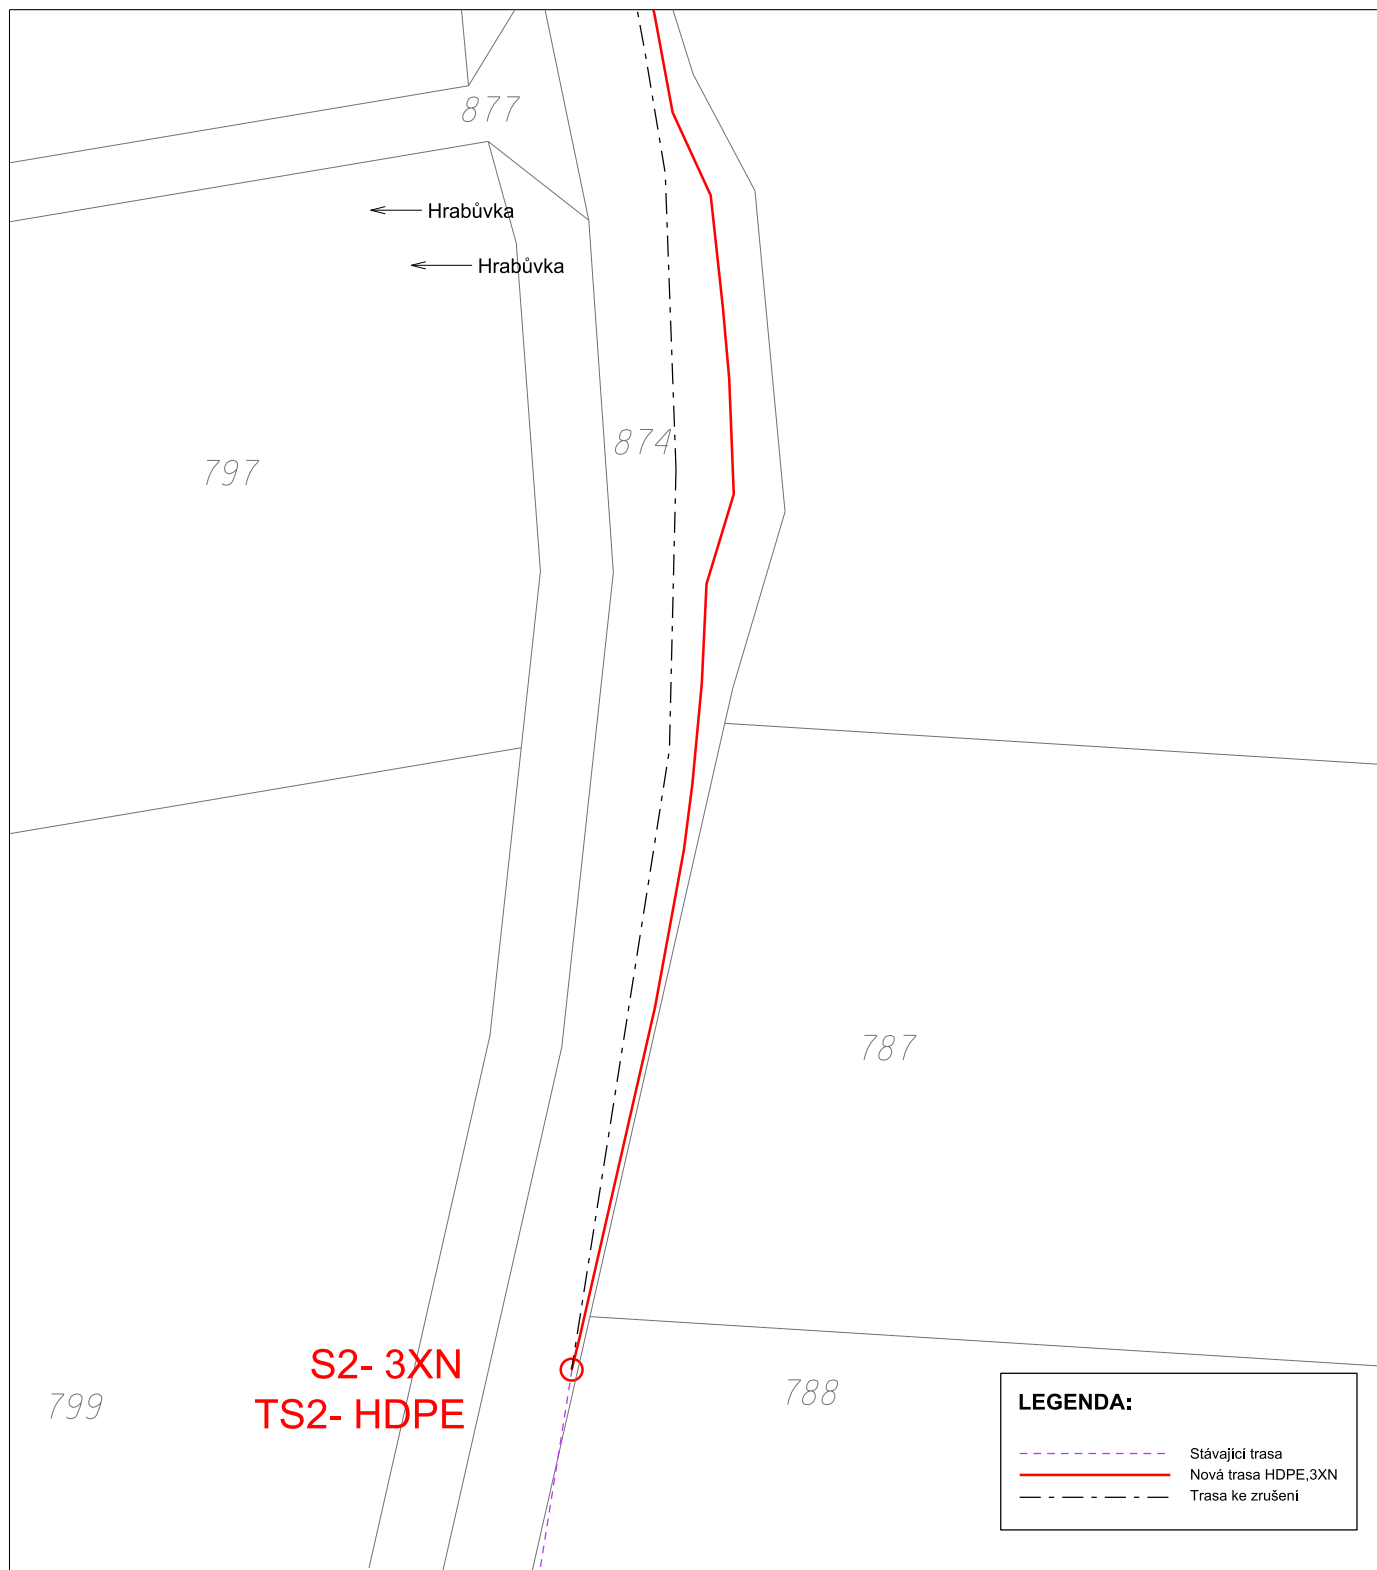


Vypracoval :		Zodp. pracovník:		Karel Šafář Konsorcium Purkyňova 158/26 Olomouc	
Lucie Šufnerová		Ing. Petr Pilař			
Zkontroloval :		Investor:			
Jiří Chlapík		Česká telekomunikační infrastruktura			
Ved. montáže :		Odsouhlasil :			
		Ing. Petr Pilař			
Místo :	Hrabůvka				
Název akce :				Datum :	03/2016
Přeložka telekomunikačního vedení Hrabůvka				Stupeň :	DUR
Příloha :				Měřítko :	1 : 500
Situace katastrální				č. zak.:	č. stavby :

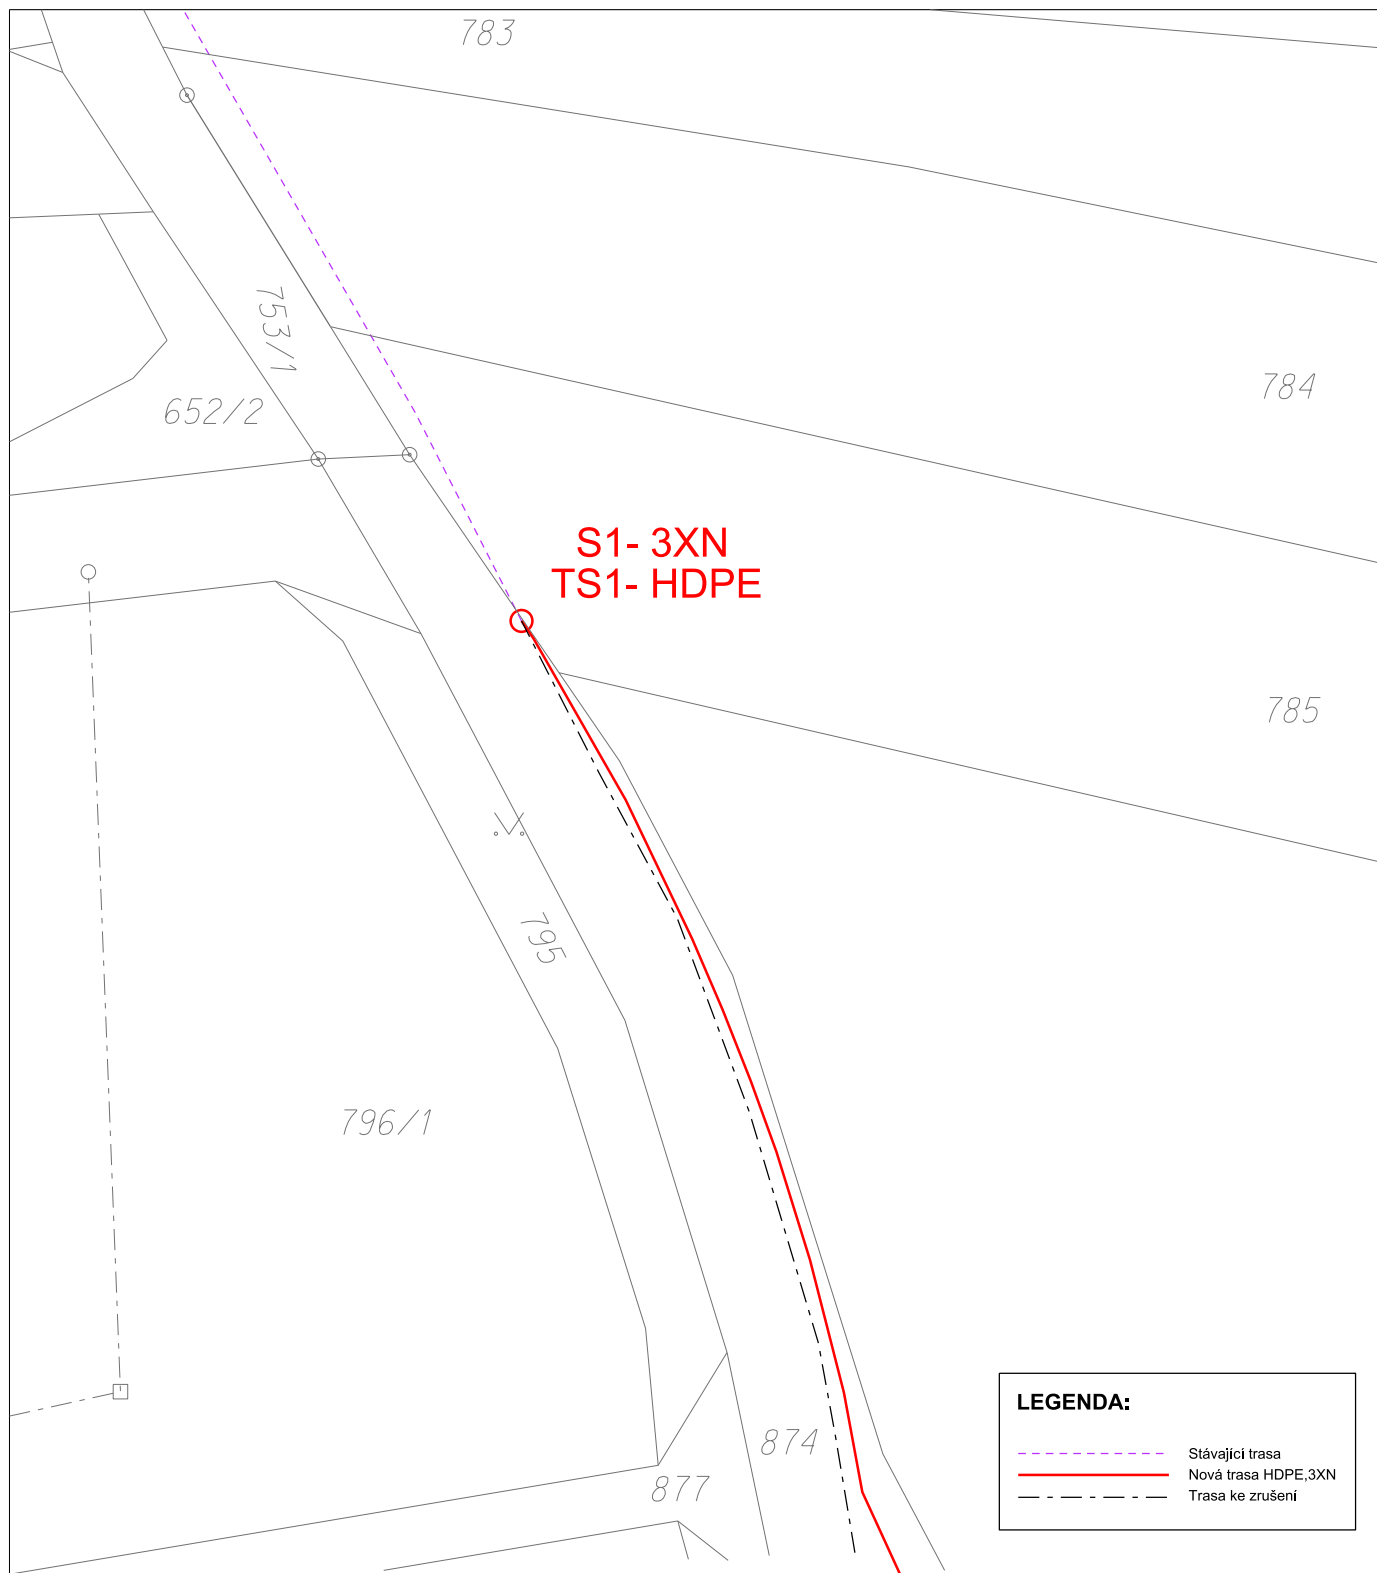

LEGENDA:	
---	Stávající trasa
—	Nová trasa HDPE, 3XN
---	Trasa ke zrušení

Vypracoval :		Zodp. pracovník:		Karel Šafář Konsorcium Purkyňova 158/26 Olomouc	
Lucie Šufnerová		Ing. Petr Pilař			
Zkontroloval :		Investor: Česká telekomunikační infrastruktura			
Jiří Chlapík					
Ved. montáže :		Odsouhlasil :			
		Ing. Petr Pilař			
Místo :	Hrabůvka				
Název akce :	Přeložka telekomunikačního vedení Hrabůvka			Datum :	03/2016
				Stupeň :	DUR
Příloha :	Situace katastrální			Měřítko :	1 : 500
				č. zak.:	č. stavby :




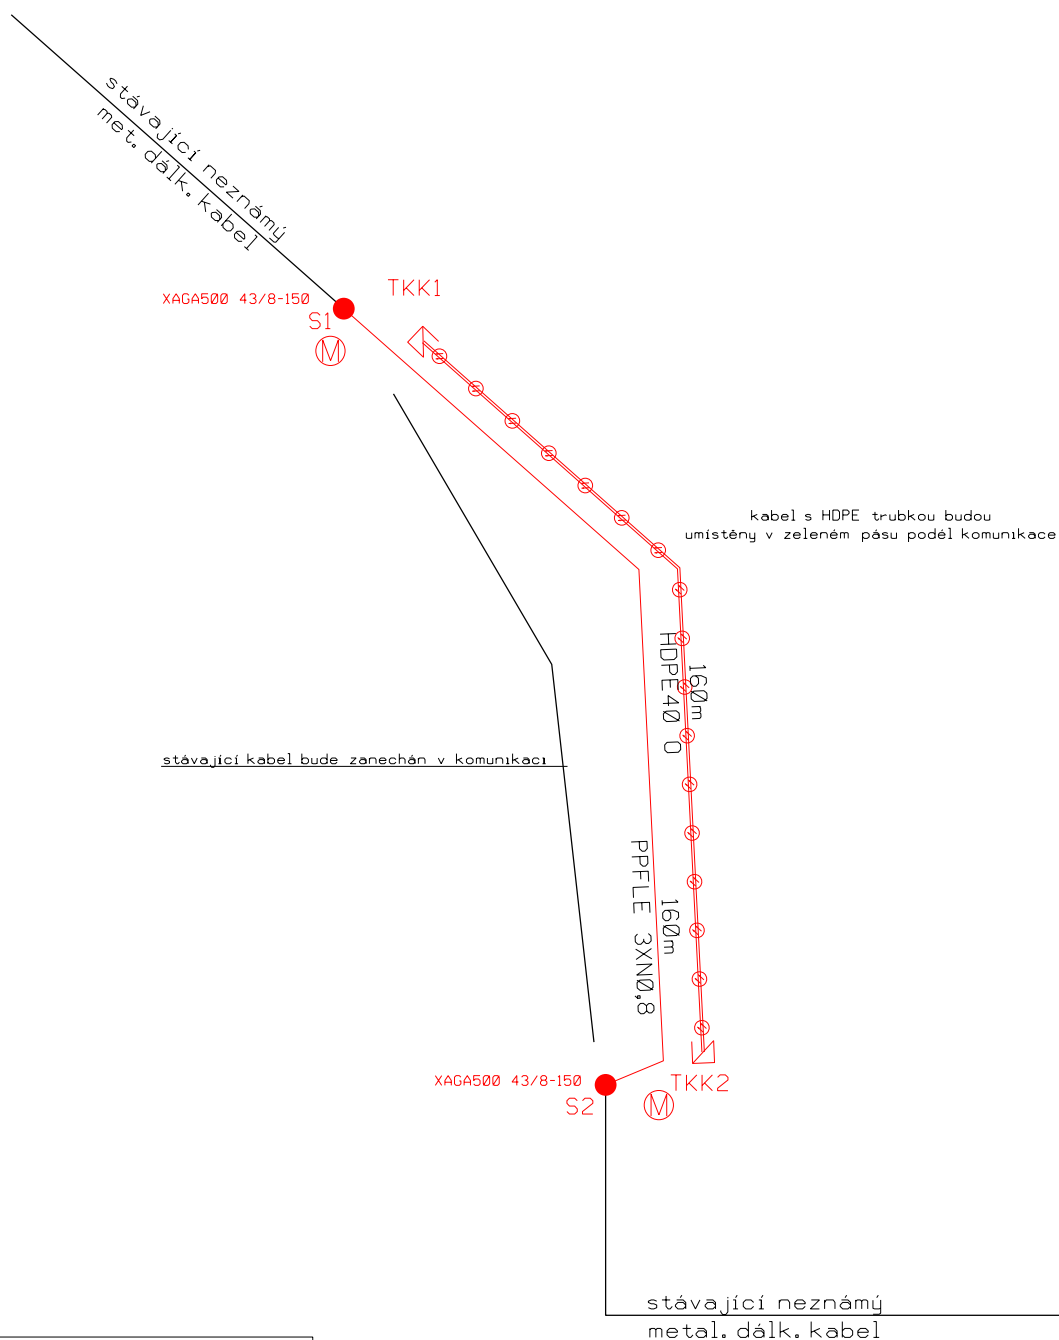

LEGENDA :


- EXISTUJÍCÍ TELEFONNÍ KABEL
- PROJEKTOVANÝ KABEL
- DEMONTOVANÝ KABEL
- STRANOVÉ PŘESUNUTÍ

Vypracoval :		Zodp. pracovník:		Karel Šafář Konsorcium Purkyňova 158/26 Olomouc	
Jiří Chlapík		Ing. Petr Pilař			
Zkontroloval :		Investor: Česká telekomunikační infrastruktura Olšanská 268 / 8, Praha 3			
Jiří Chlapík		Odsouhlasil :			
Ved. montáže :		Ing. Petr Pilař			
Místo :	Hrabůvka u Hranic				
Název akce : VPIC Hrabůvka u Hranic, polní cesty				Datum :	03/2016
				Stupeň :	DUR / DUS
Příloha : Schéma přeložky				Měřítko :	
				č. zak.:	č. stavby :

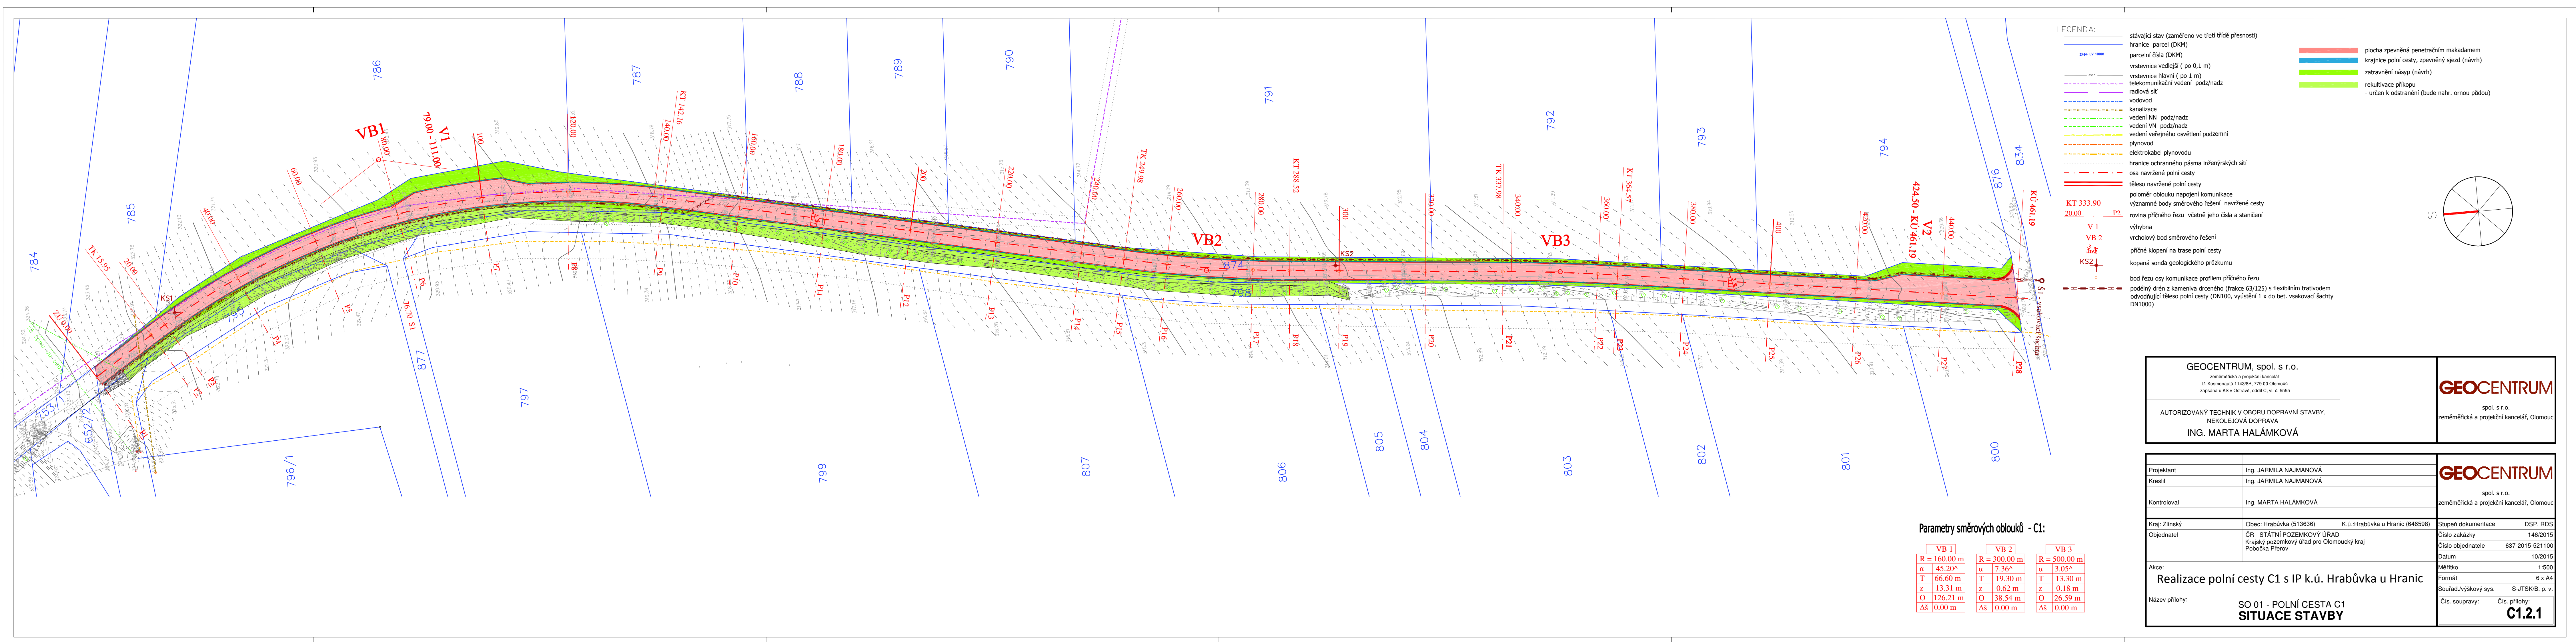

Informace o pozemku

Parcelní číslo:	874
Obec:	Hrabůvka [513636]
Katastrální území:	Hrabůvka u Hranic [646598]
Číslo LV:	219
Výměra [m²]:	3264
Typ parcely:	Parcela katastru nemovitostí
Mapový list:	DKM
Určení výměry:	Ze souřadnic v S-JTSK
Způsob využití:	ostatní komunikace
Druh pozemku:	ostatní plocha

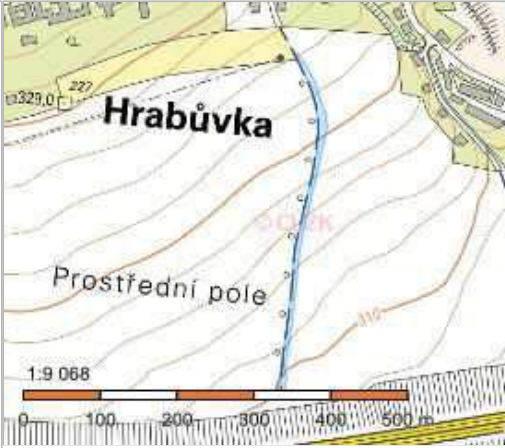

Vlastníci, jiní oprávnění

Vlastnické právo	Podíl
Obec Hrabůvka, č. p. 61, 75301 Hrabůvka	

Způsob ochrany nemovitosti

Nejsou evidovány žádné způsoby ochrany.

Seznam BPEJ

Parcela nemá evidované BPEJ.

Omezení vlastnického práva

Typ
Věčné břemeno zřizování a provozování vedení

Jiné zápisy

Nejsou evidovány žádné jiné zápisy.

Řízení, v rámci kterých byl k nemovitosti zapsán cenový údaj
--

Nemovitost je v územním obvodu, kde státní správu katastru nemovitostí ČR vykonává [Katastrální úřad pro Olomoucký kraj, Katastrální pracoviště Hranice](#)

Zobrazené údaje mají informativní charakter. Platnost k 07.03.2016 12:00:00.

PPD - Propočet projektové dokumentace

Ceník: VP - Morava - VEG - STAND. - 2017.02

Položková databáze: 2017.02

Název stavby: VPIC Hrabůvka u Hranic, polní cesty

Číslo SPP prvku:

Zhotovitel PD:

KPO:

HOST:

VUJ:

Rekapitulace nákladů:

PŘÍPRAVA	21 128,11 Kč
ZEMNÍ PRÁCE	43 468,20 Kč
MONTÁŽ	16 626,95 Kč
GEODETICKÉ PRÁCE PŘÍPRAVA	0,00 Kč
GEODETICKÉ PRÁCE REALIZACE	11 116,32 Kč
VĚCNÁ BŘEMENA PŘÍPRAVA	1 851,45 Kč
VĚCNÁ BŘEMENA REALIZACE	3 783,14 Kč
PROVOZNÍ PRÁCE	0,00 Kč
MATERIÁL DOD. CETIN	0,00 Kč
MATERIÁL VYŘAZENÝ	0,00 Kč
MATERIÁL ZHOTOVITELE - Vykazovaný	17 344,21 Kč
MATERIÁL ZHOTOVITELE - Nevykazovaný	0,00 Kč
POPLATKY	0,00 Kč

Celkové náklady: 115 318,38 Kč

STAVEBNÍ ČINNOST 88 555,68 Kč

NESTAVEBNÍ ČINNOST 26 762,70 Kč

Seznam položek

Číslo SAP	Stavební činnost	Název položky	Množství	Celková cena
PŘÍPRAVA				
958210		Návrh cenový a technický bez projednání	1.00 ks	4 887,83 Kč
953634		Projekt tlkm liniové metalické sítě	1.00 ks	16 240,28 Kč
Zpracování projektové dokumentace				
ZEMNÍ PRÁCE				
952345	S	Rýha v trávě 35/70-100	155.00 m	42 855,95 Kč
955052	S	Vytyčení trasy ve volném terénu	155.00 m	612,25 Kč
MONTÁŽ				
958306	S	Kalibrace a tlaková zkouška trubky - stavba	160.00 m	534,40 Kč
952649	S	Měření stejnosměrné během stavby- první čtyřka	1.00 ks	128,37 Kč

952650	S	Měření stejnosměrné během stavby - další čtyřka	2.00 ks	59,26 Kč
952644	S	Měření střídavé během stavby - další čtyřka	2.00 ks	39,50 Kč
952643	S	Měření střídavé během stavby - první čtyřka	1.00 ks	69,13 Kč
952647	S	Měření útlumu během stavby- první čtyřka	1.00 ks	128,37 Kč
954998	S	Montáž jedné čtyřky bez číslování	2.00 ks	19,76 Kč
955255	S	Montáž koncovky mechan.rozeb. s/bez vent	2.00 ks	64,68 Kč
955281	S	Montáž spojky smršťitelné do 50 čtyřek	2.00 ks	1 876,14 Kč
952602	S	Montáž trubky úložné	160.00 m	1 718,40 Kč
954990	S	Montáž úložných kabelů do 15 XN	160.00 m	2 686,40 Kč
957753	S	Realizace tratě síťové dohodou	1.00 ks	2 480,00 Kč
		koordinace se stavbou		
958469	S	Uvedení stavby do provozu	1.00 ks	3 720,00 Kč
		kolaudace stavby		
955630	S	Vyhledání průběhu tlk. kabelu při výstavbě	1.00 ks	880,80 Kč
958556	S	Zpracování dok. skut. provedení nad 50 m	1.00 ks	2 221,74 Kč
GEODETICKÉ PRÁCE REALIZACE				
955198	S	Plán geom.pro VBŘ do 200m vč.(kus=100m)	2.00 ks	5 159,38 Kč
956286	S	Zaměření trasy pro stavbu nad 100 m do 1km	60.00 m	1 266,60 Kč
956285	S	Zaměření trasy pro stavbu nad 100 m do 1km pevná částka	1.00 ks	4 690,34 Kč
VĚCNÁ BŘEMENA PŘÍPRAVA				
955313		Uzavření sml. o SB o VBŘ	1.00 ks	1 851,45 Kč
VĚCNÁ BŘEMENA REALIZACE				
955315		Uzavření sml.na zákl.SSB a přípr.vkl.VBŘ	1.00 ks	2 110,66 Kč
958085		Zajištění vkladu/výmazu věcného břemene do/z KN	1.00 ks	1 672,48 Kč

Výše náhrad za zřízení služebnosti (věcného břemene) nebo způsob jejího určení, bude známa po uzavření smlouvy o smlouvě budoucí o zřízení služebnosti se všemi vlastníky dotčených nemovitostí.

Limitka materiálu

Číslo SAP	Stavební činnost	Název položky	Množství	Celková cena
MATERIÁL ZHOTOVITELE - Vykazovaný				
303918	S	Deska krycí plast. 300x1000 mm	155.00 ks	5 679,20 Kč
303813	S	Fólie výstražná 330mm PE oranžová	155.00 m	660,30 Kč
300125	S	Kabel plastový TCEPKPFLE 3x4x0,8	160.00 m	4 428,80 Kč
302788	S	Koncovka trubky 40 mm Plasson	1.00 ks	129,53 Kč
302814	S	Koncovka trubky 40 mm s ventilem Plass.	1.00 ks	217,19 Kč
312240	S	Konektor UY2 přímý - plněný	8.00 ks	11,12 Kč
302532	S	Mini Marker 1255 80-6102-2191-5	2.00 ks	536,44 Kč
407578	S	Souprava čistící 4413L	1.00 ks	615,45 Kč
312845	S	Spojka kabelová XAGA 500 43/ 8- 150/FLE	2.00 ks	837,38 Kč
300030	S	Trubka HDPE 40/33 oranžová	160.00 m	4 228,80 Kč
MATERIÁL ZHOTOVITELE - Nevkazaný				
304267	S	Páska lepicí iz. 19mmx20mx0,15mm černá	2.00 ks	0,00 Kč

301685 S	Páska pryž. izolační 19mmx10m Rotunda	2.00 ks	0,00 Kč
----------	---------------------------------------	---------	---------

PPD - Propočet projektové dokumentace

Ceník: VP - Morava - VEG - STAND. - 2017.02

Položková databáze: 2017.02

Název stavby: VPIC Hrabůvka u Hranic, polní cesty První etapa

Číslo SPP prvku:

Zhotovitel PD:

KPO:

HOST:

VUJ:

Rekapitulace nákladů:

PŘÍPRAVA 21 128,11 Kč

VĚCNÁ BŘEMENA PŘÍPRAVA 1 851,45 Kč

Celkové náklady: 22 979,56 Kč

		Seznam položek		
Číslo SAP	Stavební činnost	Název položky	Množství	Celková cena
PŘÍPRAVA				
	958210	Návrh cenový a technický bez projednání	1.00 ks	4 887,83 Kč
	953634	Projekt tlkm liniové metalické sítě	1.00 ks	16 240,28 Kč
Zpracování projektové dokumentace				
VĚCNÁ BŘEMENA PŘÍPRAVA				
	955313	Uzavření sml. o SB o VBR	1.00 ks	1 851,45 Kč

DOHODA O PŘEVODU NĚKTERÝCH PRÁV A POVINNOSTÍ Z ROZHODNUTÍ O UMÍSTĚNÍ STAVBY

Česká telekomunikační infrastruktura a.s.

Se sídlem Olšanská 2681/6, 130 00 PRAHA 3 – Žižkov

IČ: 04084063

DIC: CZ04084063

Zapsaná v obchodním rejstříku vedeném u Městského soudu v Praze, odd. B, vložka 20623

Zastoupená Ludmilou Uhrovou, specialistou pro výstavbu sítě dle pověření

na straně jedné

(dále jen „Nabyvatel“)

a

.....

IČ:, DIC:

se sídlem

zapsaná v obchodním rejstříku, odd., vložce

zastoupena jednatelem

na straně druhé

(dále jen „Převodce“)

uzavírají mezi sebou níže uvedeného dne, měsíce a roku tuto dohodu o převodu některých práv a povinností z rozhodnutí o umístění stavby („dále jen „tato dohoda“).

čl. I.

Převodce je na základě rozhodnutí o umístění stavby „.....“, kteréžto bylo vydáno dne , (kým) pod čj. a nabylo právní moci dne (dále jen „Rozhodnutí o umístění stavby“) oprávněn k umístění (dále jen „Stavba“/ event. „Stavební objekt“).

Předmětem převodu jsou některá práva a povinnosti z Rozhodnutí o umístění stavby a to právo k umístění Stavby (event. „Stavebního objektu“) za podmínek v citovaném rozhodnutí stanovených, a dále s ním související práva a povinnosti, která plynou ze stanovisek dotčených orgánů státní správy, správců inženýrských sítí a účastníků řízení pro umístění Stavby (event. „Stavebního objektu“), tak jak jsou stanoveny v Rozhodnutí o umístění stavby.

čl. II.

Převodce ke dni podpisu této dohody převádí na Nabyvatele některá práva a povinnosti z Rozhodnutí o umístění stavby, a to toliko právo k umístění Stavby (event. „Stavebního objektu“) za podmínek v Rozhodnutí

o umístění stavby stanovených, a dále související práva a povinnosti, která plynou ze stanovisek dotčených orgánů státní správy, správců inženýrských sítí a účastníků řízení, tak jak jsou v tomto Rozhodnutí o umístění stavby stanoveny.

čl. III.

Převodce a Nabyvatel prohlašují, že si celý text této dohody pozorně přečetli, plně mu rozumějí a bezvýhradně s ním souhlasí. Připojením svých vlastnoručních podpisů stvrzují, že text této dohody věrně vyjadřuje jejich pravou, vážnou a svobodnou vůli a že tato dohoda není uzavírána za nápadně nevýhodných podmínek pro kteréhokoliv z nich.

čl. IV.

- (1) Tato dohoda byla sepsána ve dvou stejnopisech, z nichž po jednom obdrží Převodce a po jednom Nabyvatel.
- (2) Tato dohoda nabývá platnosti a účinnosti dnem jejího podpisu Převodcem a Nabyvatelem.

V Brně dne

V dne

za společnost Česká telekomunikační infrastruktura a.s.
Ludmila Uhrová
Specialista pro výstavbu sítě