

KATASTR

Holmanico

POLNÍ CESTA HPC6
PODÉLNÝ PROFIL

Měřítko X/Y 1:1000/1:100

Legenda tipu čar

TERÉN

NIVELETA

KONSTRUKCE KOMUNIKACE

KÖTY NÍVELETY


KÓTY TERÉNU

ΕΡΕΥΝΑ/ΥΑΓΙ ΡΟΛΟΝΑ 380.00


STANIČENI

POVRCH KOMUNIKACE

Šd 350mm, živice

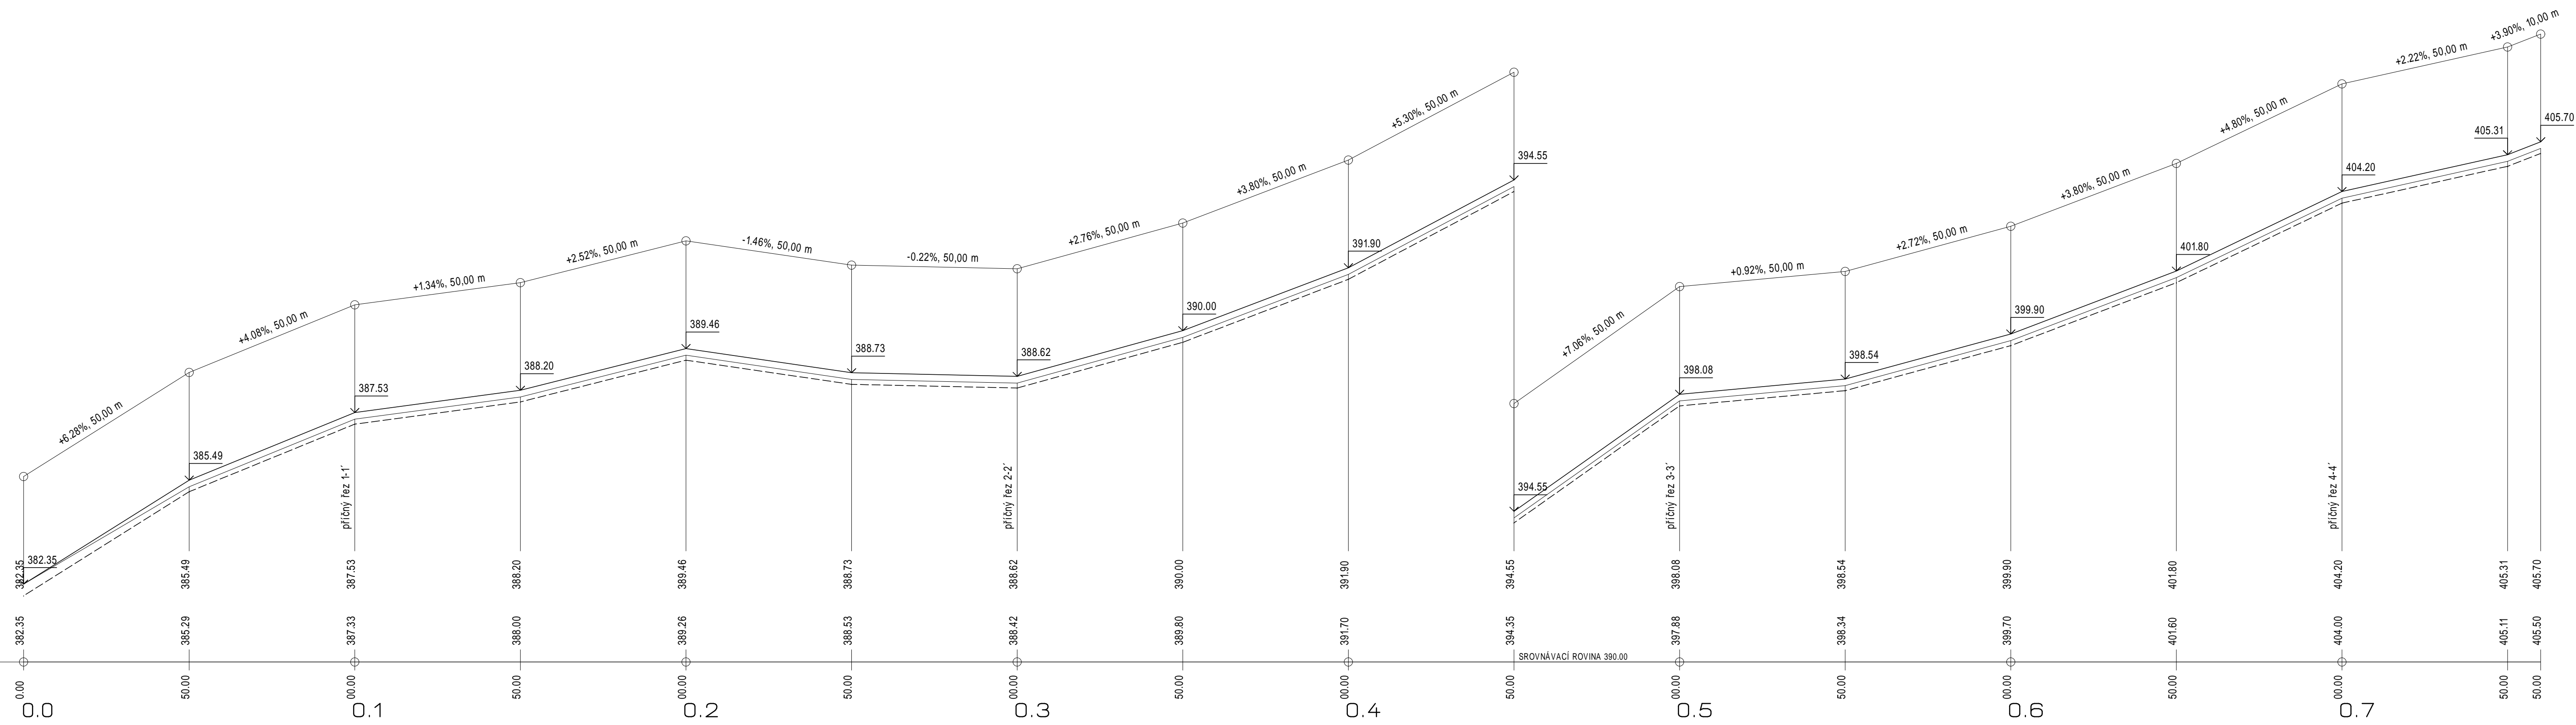

VZOROVÝ PŘÍČNÝ ŘEZ POLNÍ CESTY HPC6

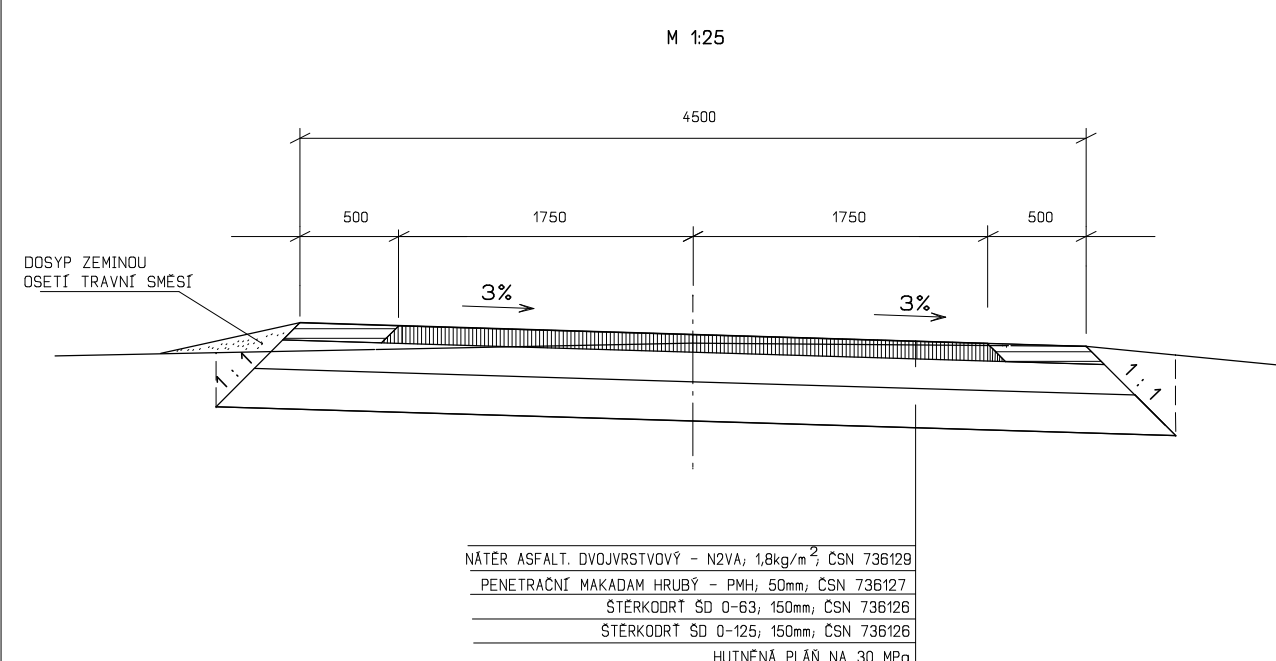

ZODP. PROJEKTANT	VYPRACOVÁL	KRESLIL	HP 330	GEODETICKÉ SDRUŽENÍ s.r.o. IČ: 06260059, e-mail: info@gsco.cz Tel.: 00421905 551 111 Píseň 111
Ing. Vladimír Lukš	Tomáš Luka, DiS.			
ODĚRÁTEL:	PJ Liberec			
MÍSTO STAVBY:	k.ú. Helfmanice			
STAVBA-OBJEKT:				DATUM: STUPEŇ:
DOKUMENTACE TECHNICKÉHO ŘEŠENÍ				listopad 2012 PSŽ
OBSAH VÝKRESU:	POLNÍ CESTA HPC6 - PODÉLNÝ PROFIL			MĚRITKO: 1:1000 1:1000, 1:1000
				Č. VÝKRESU: 10