


ŘEZ 1.1

MĚŘÍTKO: 1:100


VÝŠKOVÝ SYTÉM: BpV

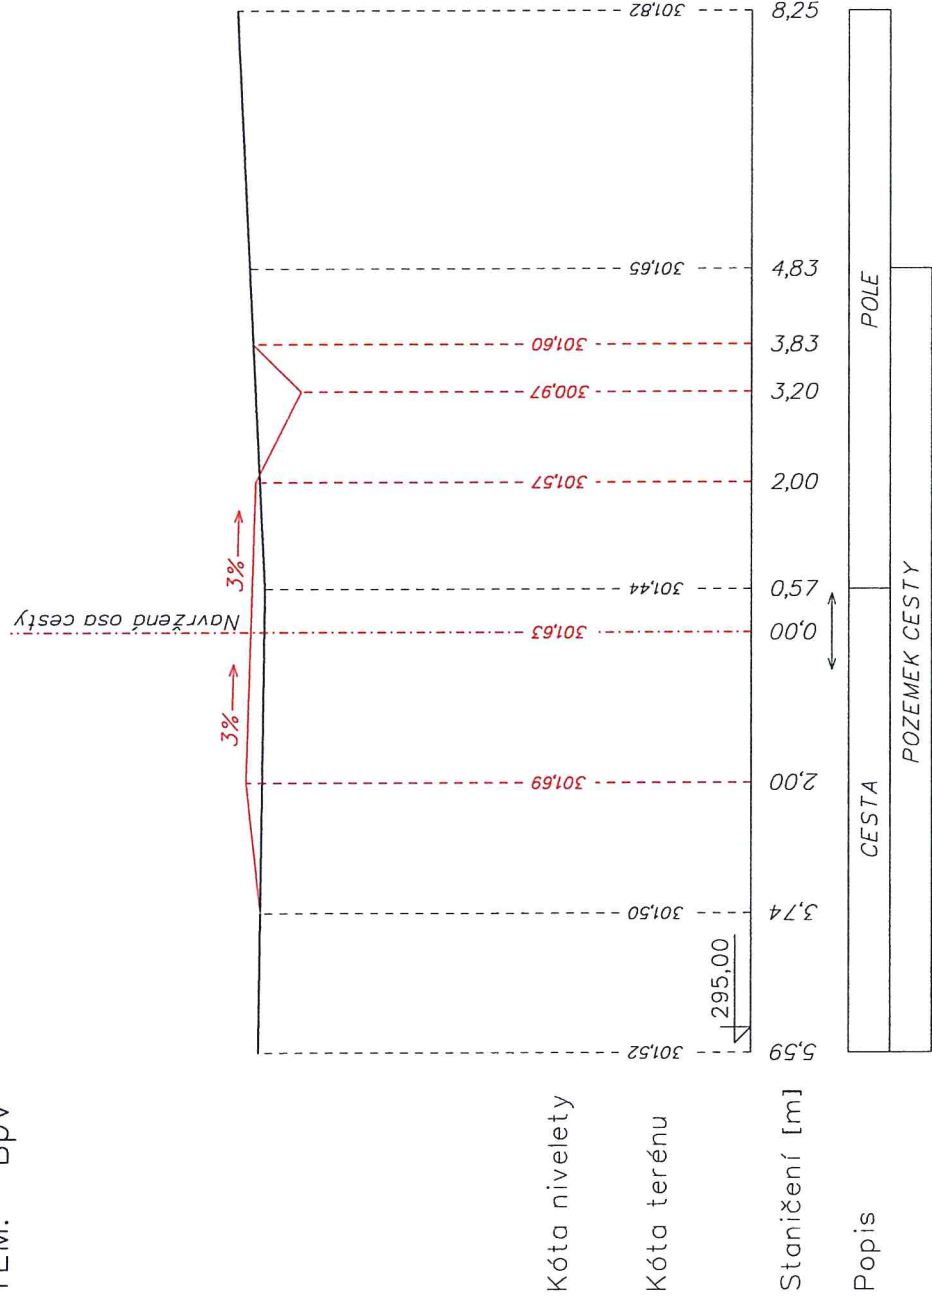

ŘEZ 1.2

MĚŘÍTKO: 1:100


VÝŠKOVÝ SYTÉM: BpV

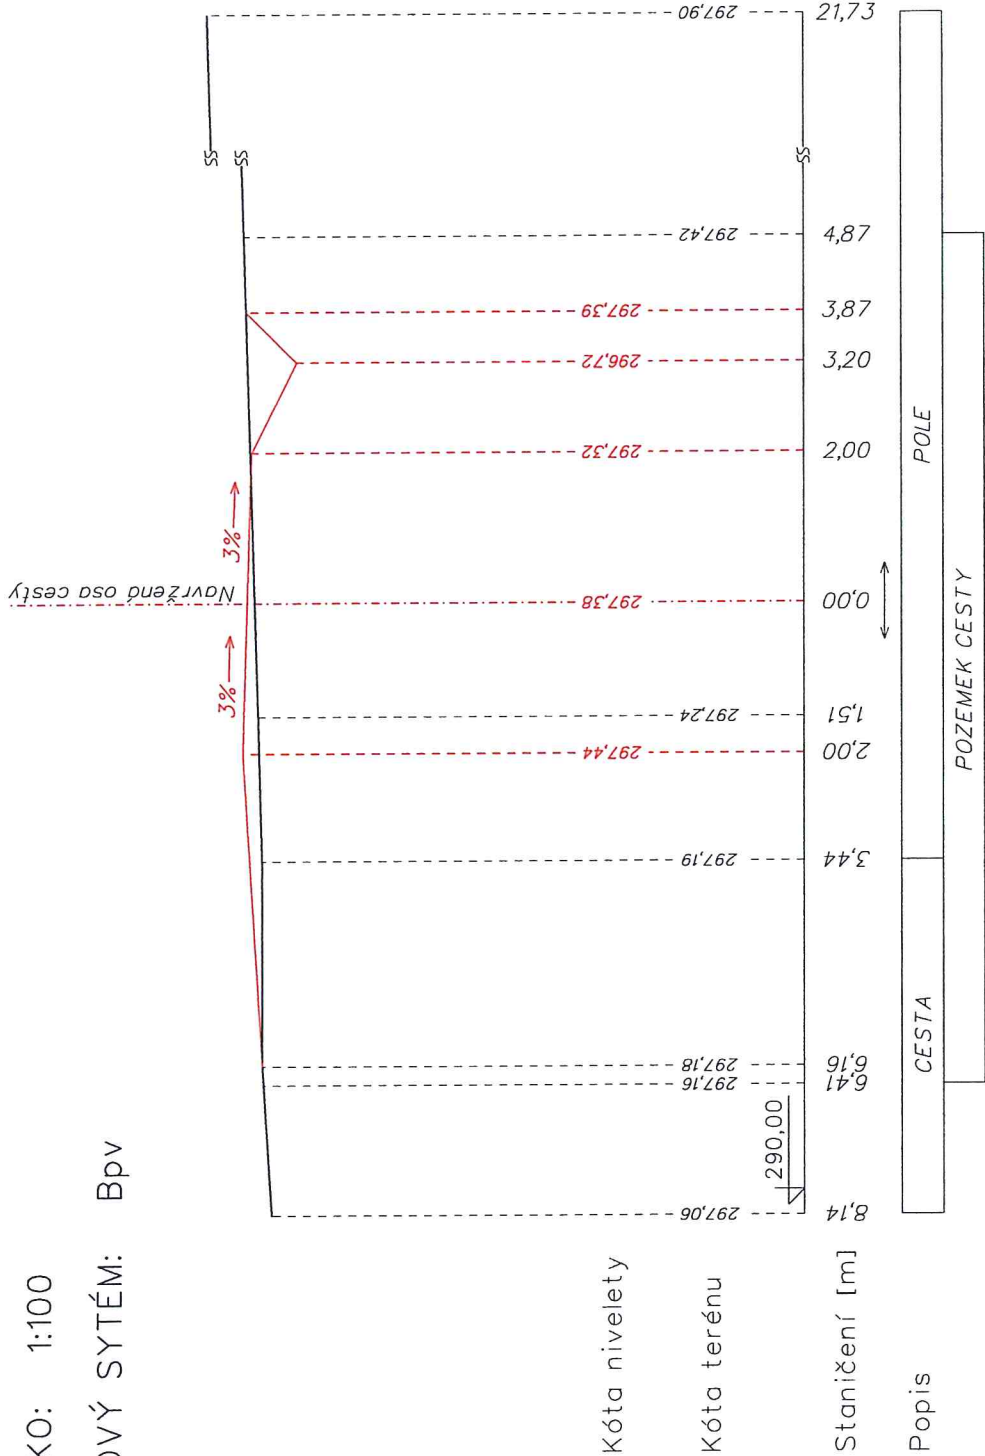

ŘEZ 1.3

MĚŘÍTKO: 1:100

VÝŠKOVÝ SYTÉM: Bp_v

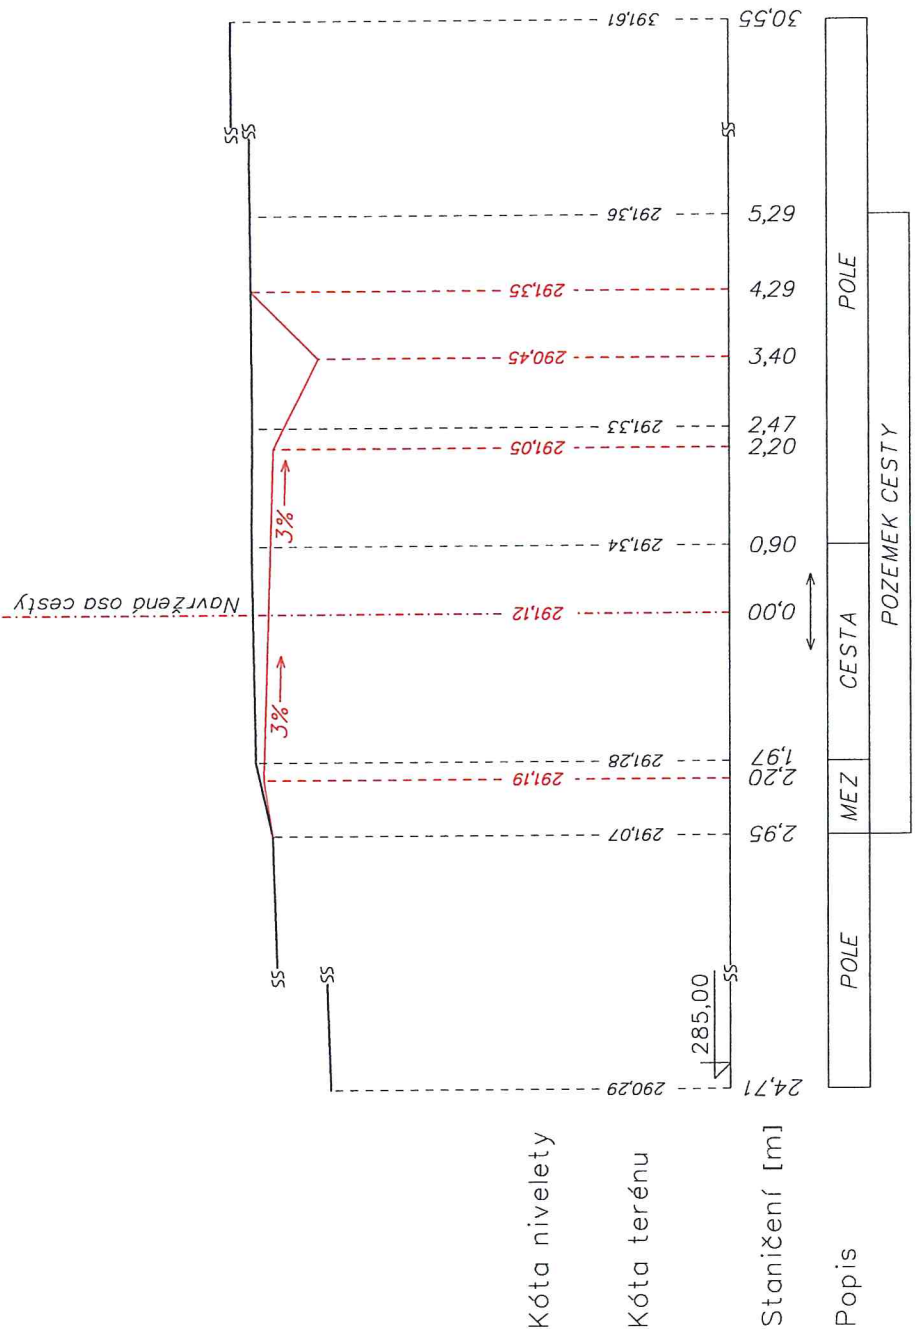


POLE	MEZ	CESTA	POZEMEK CESTY	POLE							
24,71	2,95	2,20	1,97	0,00	0,60	0,22	4,27	3,40	6,24	6,25	30,55
290,29	291,07	291,19	291,28	291,12	291,34	291,05	291,33	290,45	291,35	291,36	391,61

ŘEZ 1.4

MĚŘÍTKO: 1:100


VÝŠKOVÝ SYTÉM: Bp v

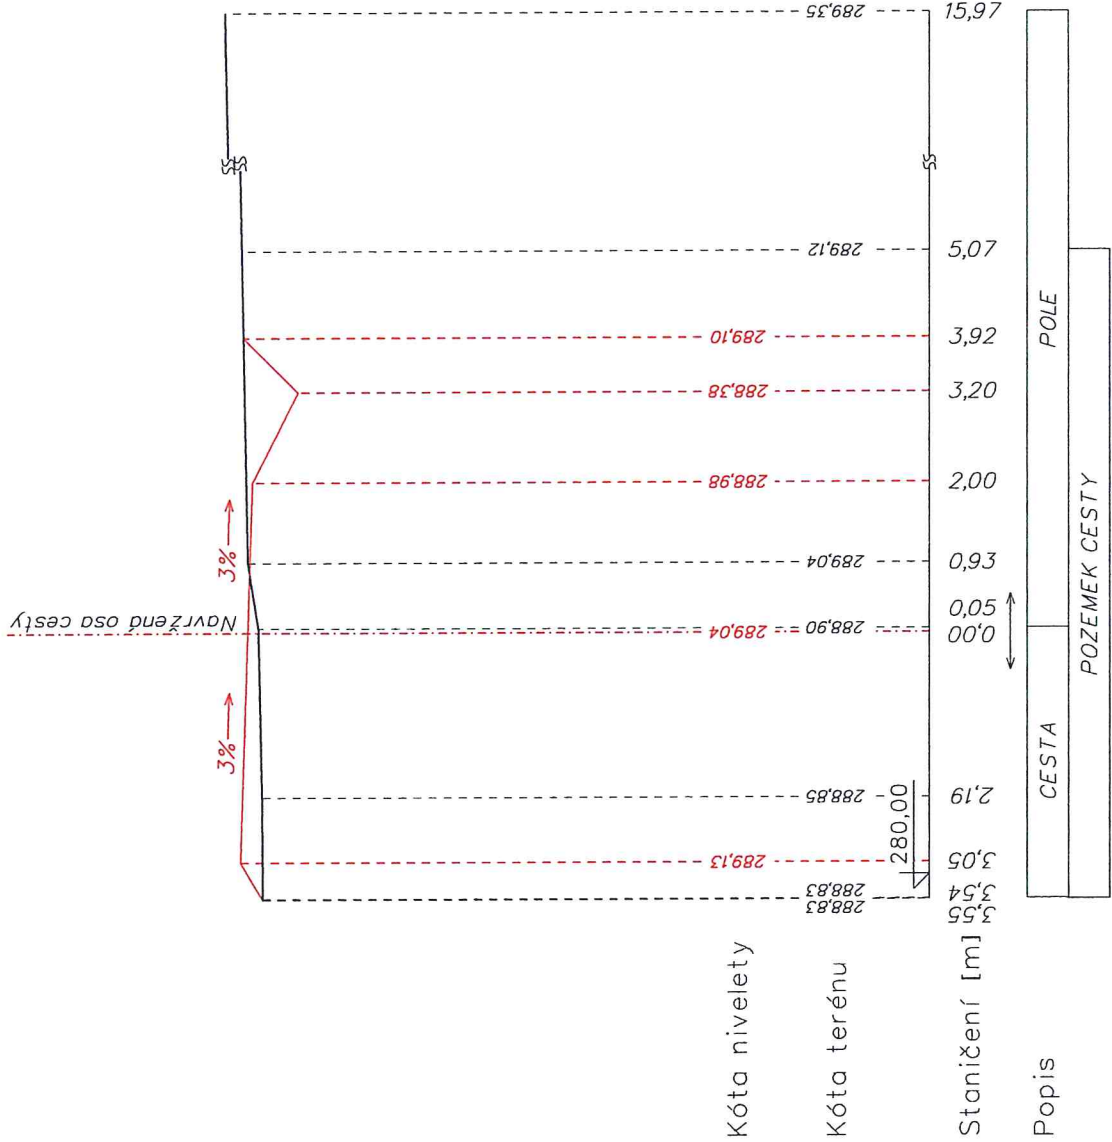

ŘEZ 1.5

MĚŘÍTKO: 1:100

VÝŠKOVÝ SYTÉM: BpV

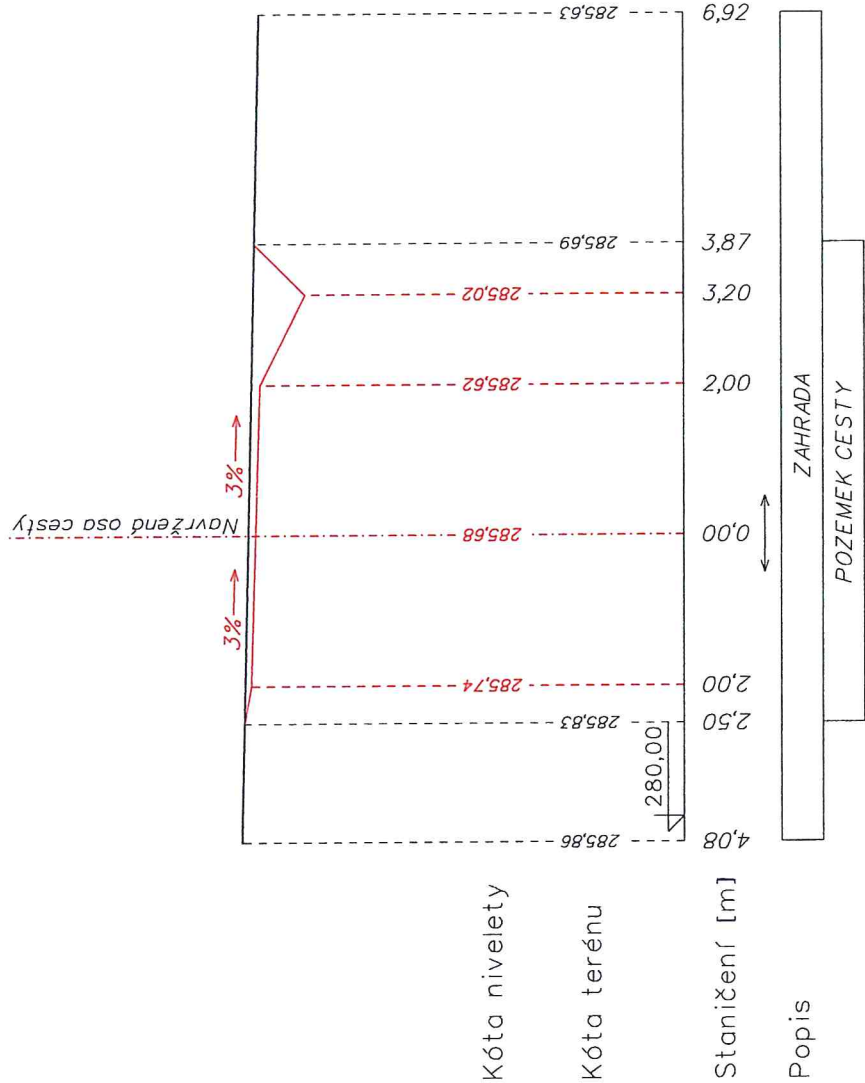

ŘEZ 1.6

MĚŘÍTKO: 1:100

VÝŠKOVÝ SYTÉM: Bp_v

