


DIO - Polní cesta HPC 2 + VPC 7

Situace značení napojení stávajících polních cest
HPC 2 a VPC 2 na silnici I/27

M 1:500

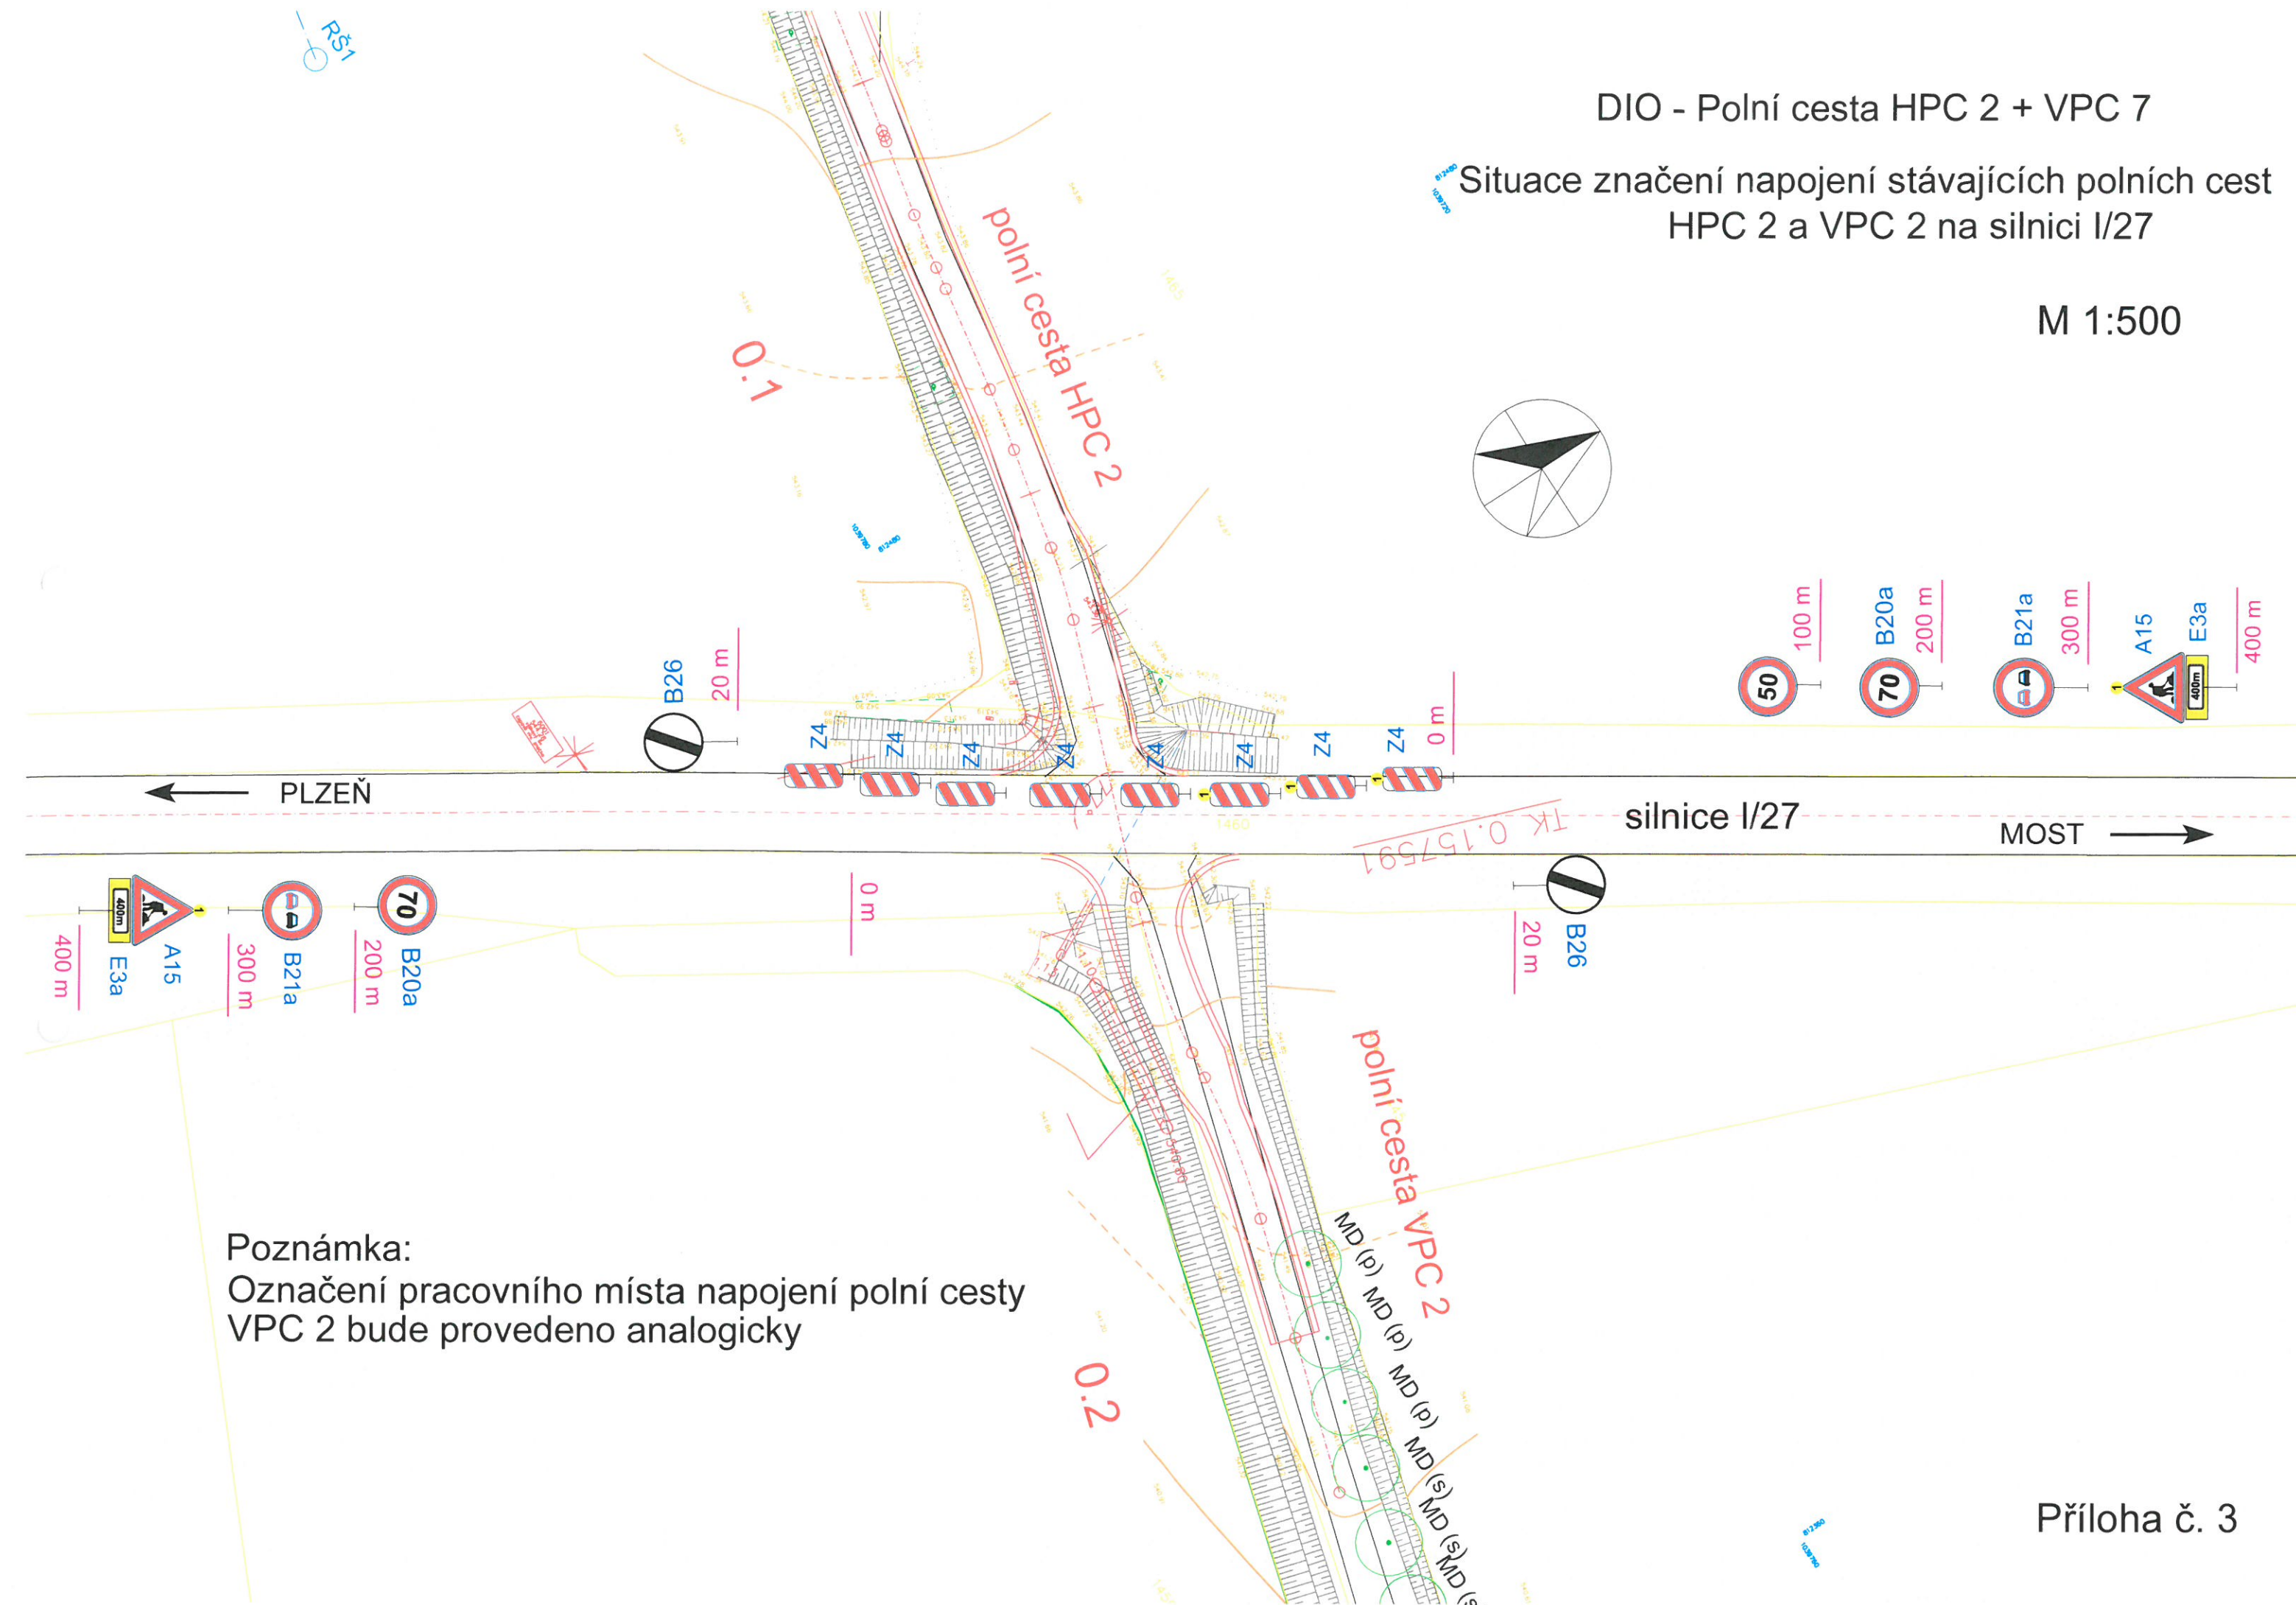

Poznámka:
Označení pracovního místa napojení polní cesty
VPC 2 bude provedeno analogicky