
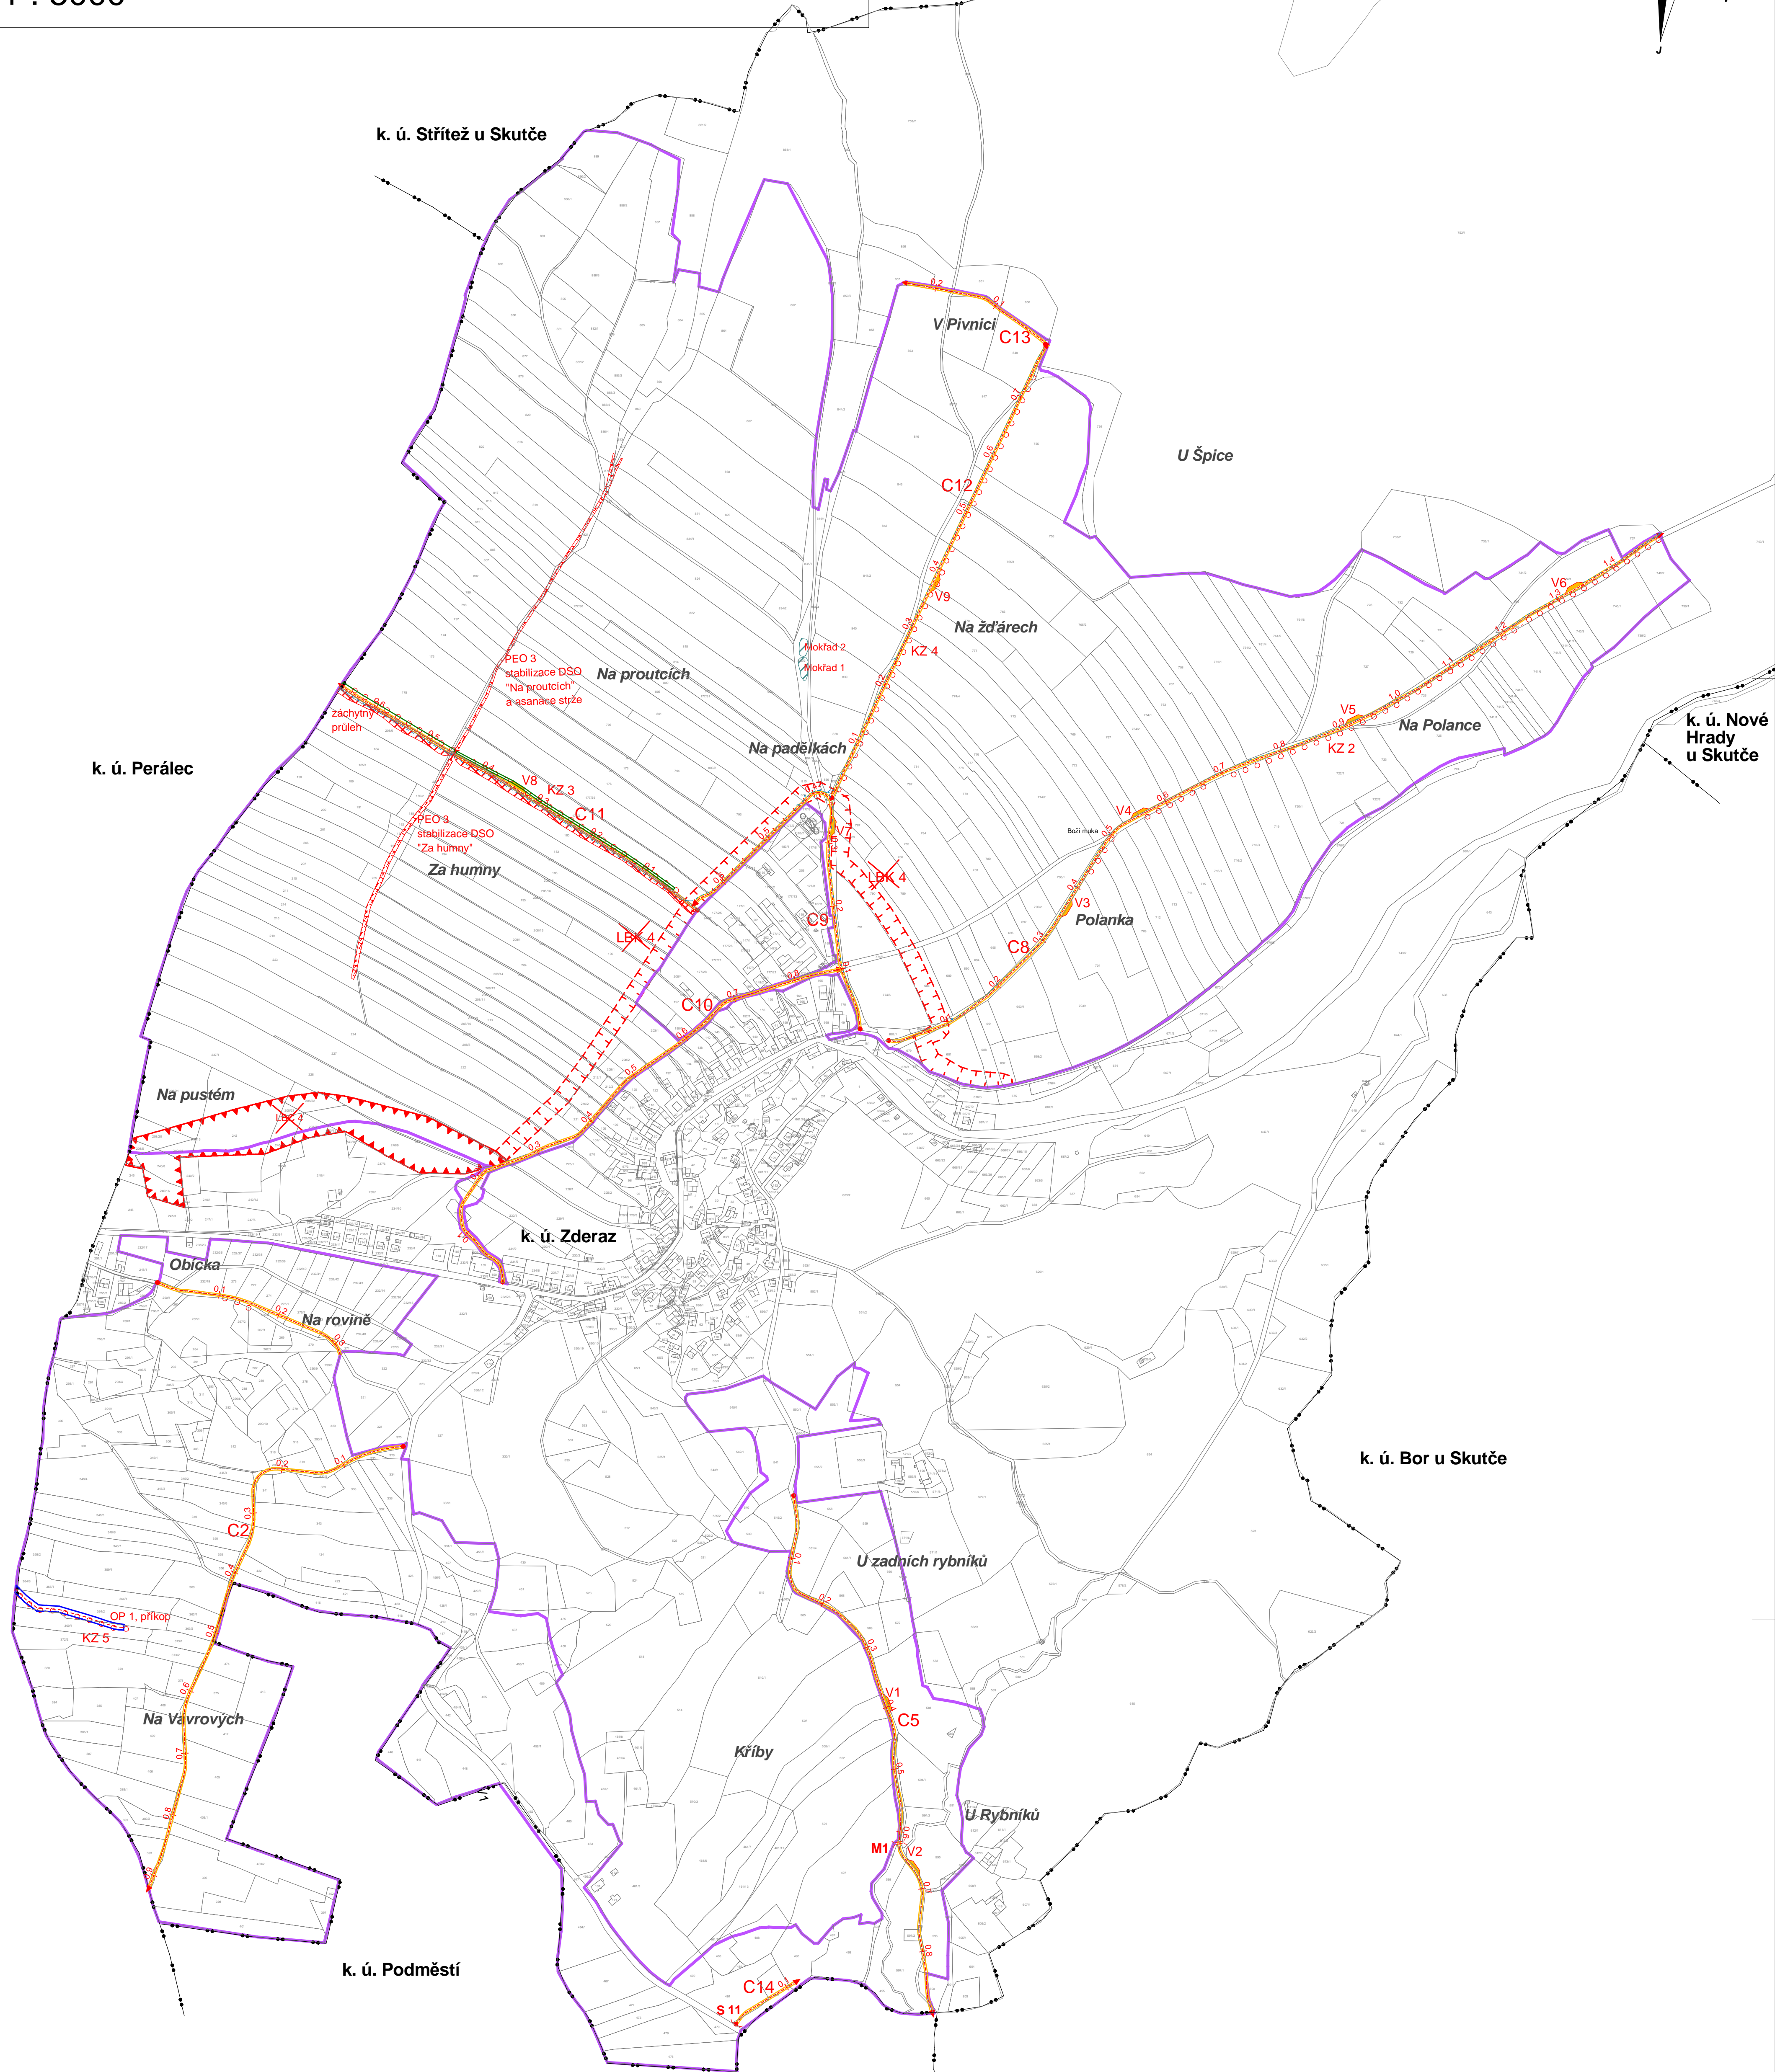


PLÁN SPOLEČNÝCH ZAŘÍZENÍ - HLAVNÍ VÝKRES

1 : 5000

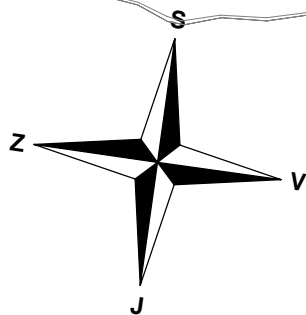

LEGENDA

ZÁKLADNÍ ÚDAJE:



k. ú. Podměstí
Kříby

Obvod PÚ
Hranice KÚ
Názvy kat. území
Názvy místní

OPATŘENÍ KE ZPŘÍSTUPNĚNÍ POZEMKŮ:

stav

návrh

- C2 0,1 Označení cesty
Polní cesta
- S 11 Hospodářský sjezd
- M 1 Mostek
- P4 Propustek
- V1 Výhybna
- Odvodnění cesty
drenáží

OPATŘENÍ K OCHRANĚ ZPF:

stav



Technická opatření - stabilizace dráhy soustředěného
odtoku

OPATŘENÍ K OCHRANĚ A TVORBĚ ŽIVOTNÍHO PROSTŘEDÍ:

stav

návrh

- LBC 3 Lokální biocentrum
- LBC 2 Lokální biokoridor
- KZ 3 Krajinná zeleň - liniová, popis

VODOHOSPODÁŘSKÁ OPATŘENÍ:

stav

návrh

- Mokřad 1 Mokřad s popisem
- OP 1 Přikop s popisem

VYPRACOVALA	ZODP. PROJEKTANT	ODPOV. ZÁSTUPCE	KONTROLA	GEODES s r. o.	
Ing. E. Horáková	Ing. L. Procházka	Ing. L. Procházka		Pod Vyšehradem 143 561 64 Jablonné nad Orlicí	
KRAJ: Pardubický	POVOŘENÝ ÚŘAD: OÚ Skuteč			FORMÁT	9 x A4
KATASTRÁLNÍ ÚZEMÍ: Zderaz	OBEC: Zderaz			DATUM	ZÁŘÍ 2016
INVESTOR: ČR - SPÚ - Krajský pozemkový úřad pro Pardubický kraj, pobočka Chrudim				STUPEŇ	PLÁN
Komplexní pozemková úprava v k.ú. Zderaz				ČÍSLO ZAKÁZKY	20140094
Plán společných zařízení - navržená opatření nad katastrální mapou				SOUŘADNÝ / VÝŠKOVÝ SYSTÉM	JTSK/Bpv
1: 5 000				INTERVAL VRSTEVNIC	2 m
				MÉRITKO	1: 5000
				Č. VÝKRESU	F.1.
					ČÍSLO KOPIE

Tiskový formát 600 x 830 mm