


ČÍSLO PF

DNO KORYTA

SROVNÁVACÍ ROVINA
STANIČENÍ V KM

STANIČENÍ V M

SPÁD NA DÉLKU [m]
CELKOVÁ DÉLKA [m]

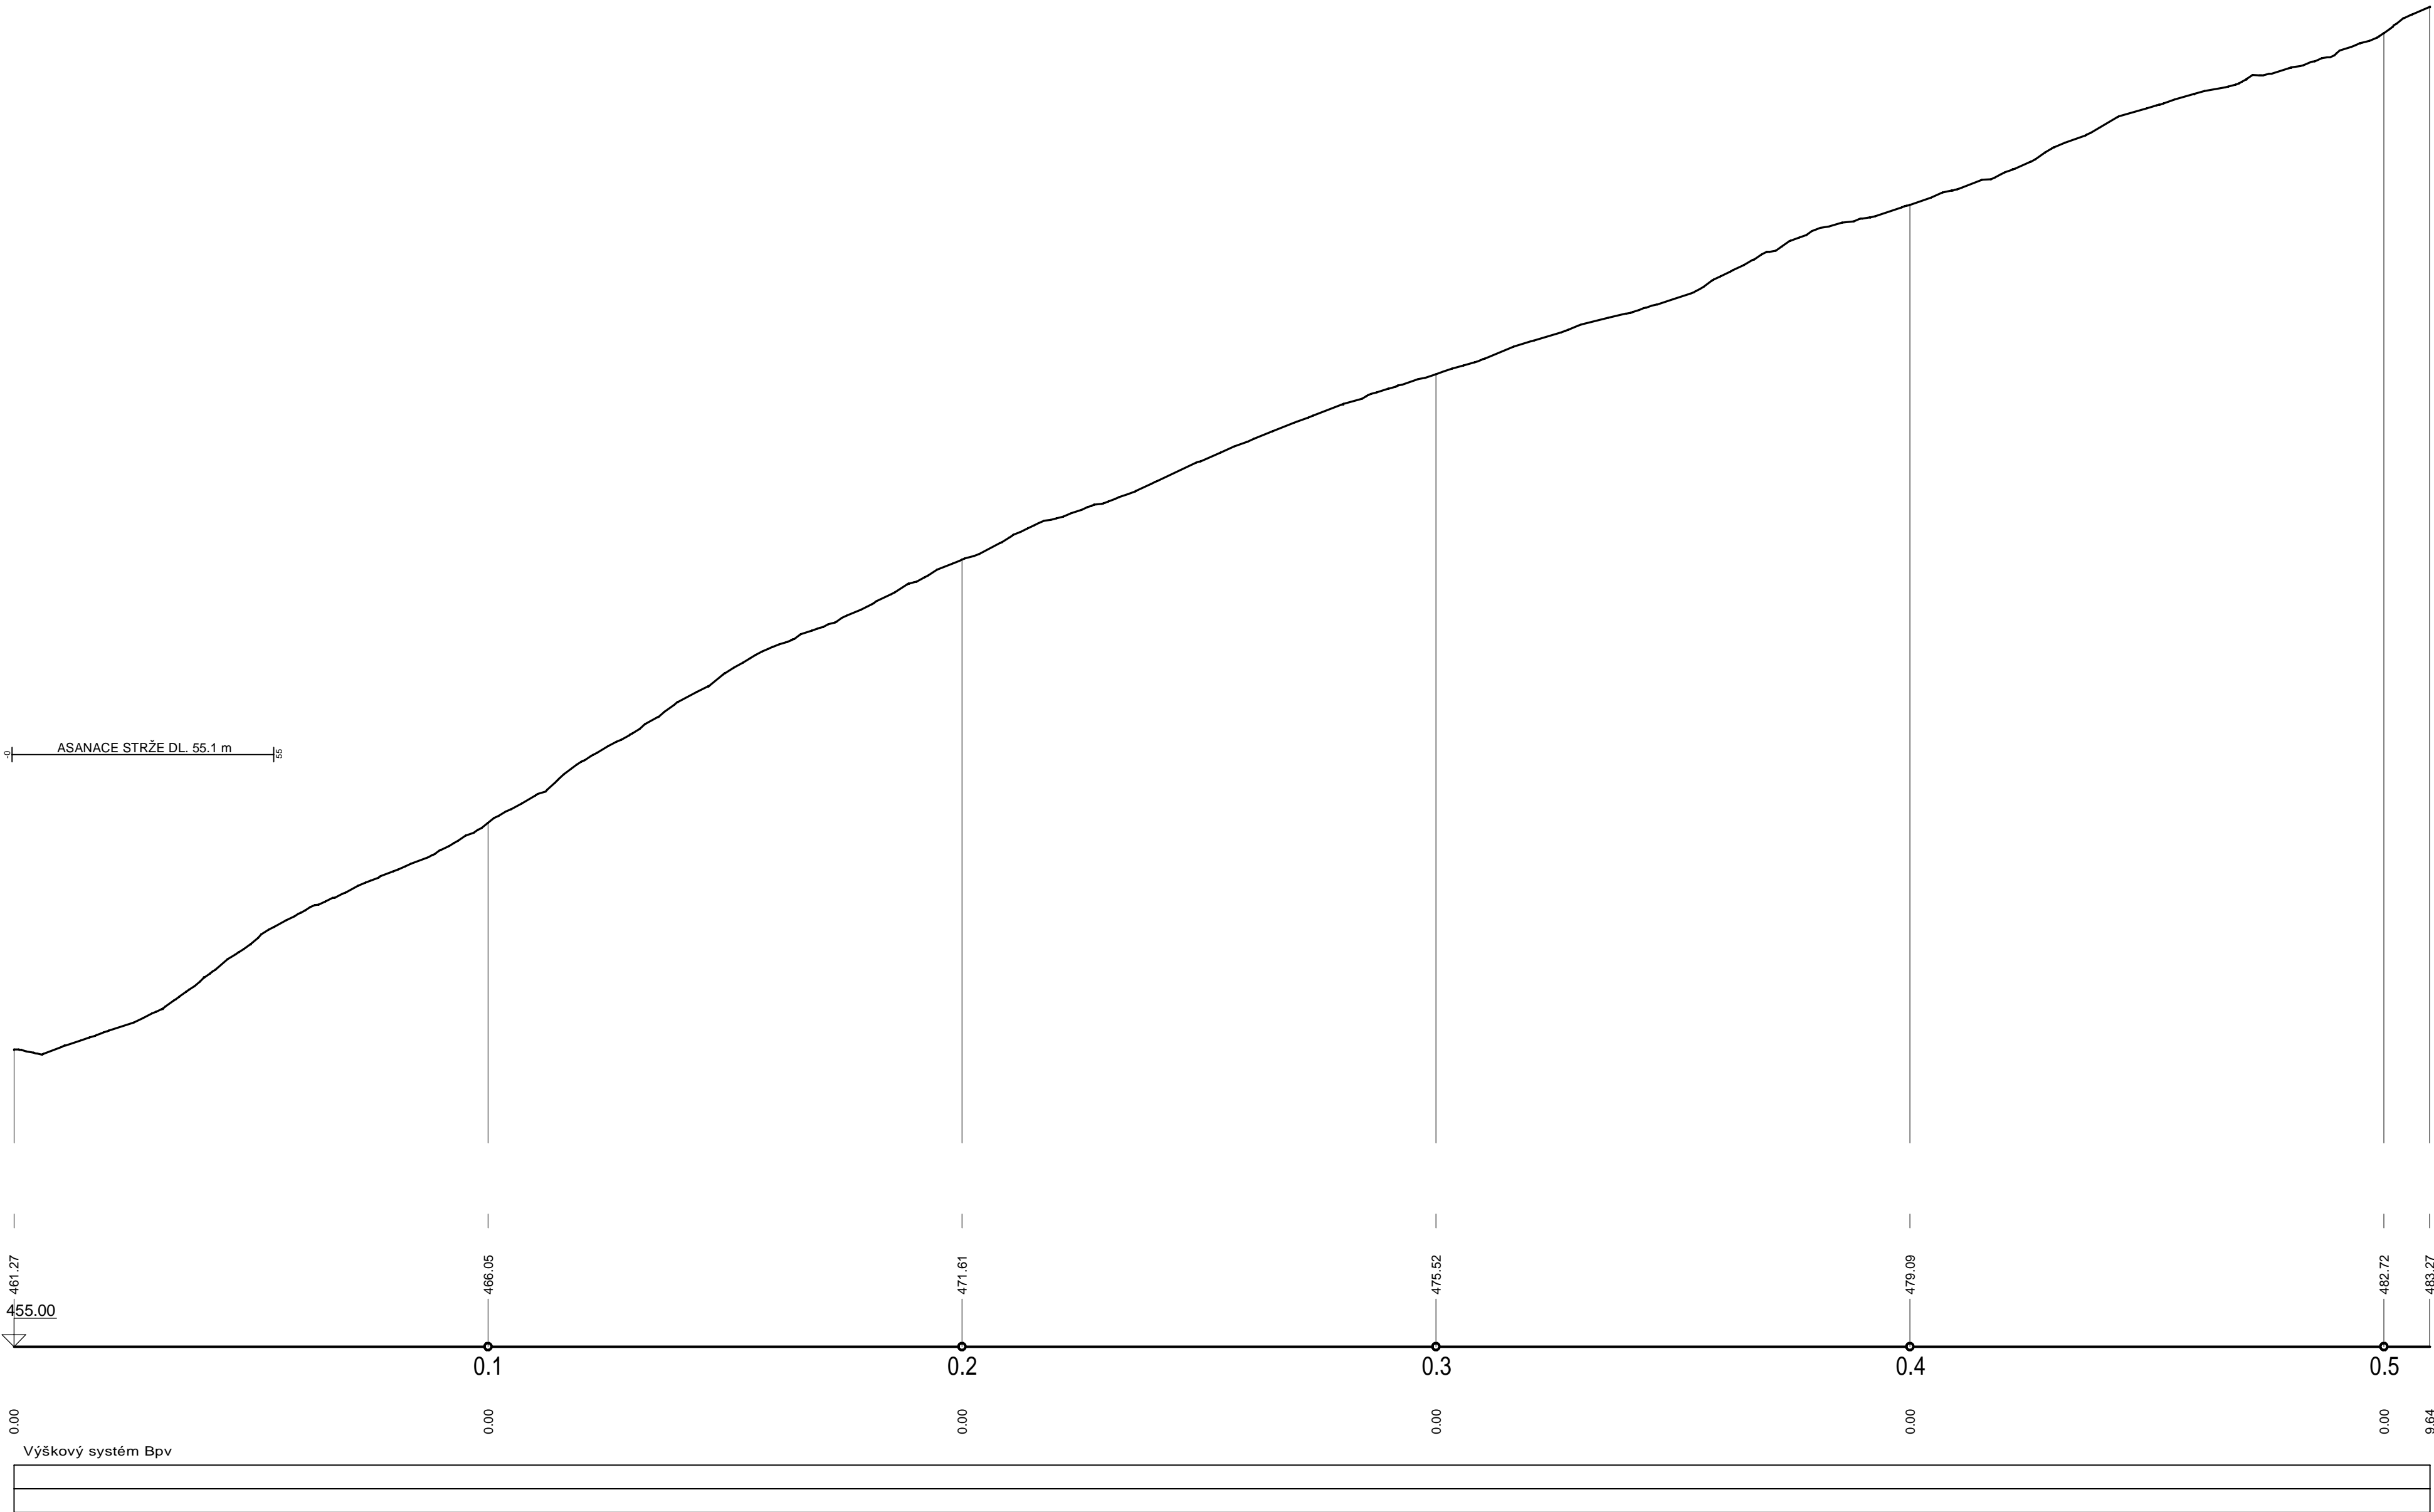

LEGENDA

SKUTEČNÝ STAV

VEDOUČÍ PROJEKTU	VYPRACOVALA	KONTROLOVAL	AUTORIZACE			
Ing. D. Hrádek	Ing. E. Horáková	Ing. Jiří Kaplan	Ing. Miloslav Šindlar			
KRAJ: Pardubický		POVĚŘENÝ ÚŘAD: OÚ Skuteč		FORMÁT	8 x A4	
KATASTRÁLNÍ ÚZEMÍ: Zderaz		OBE: Zderaz		DATUM	BŘEZEN 2015	
INVESTOR: ČR - SPÚ - Krajský pozemkový úřad pro Pardubický kraj, pobočka Chrudim				STUPEŇ	PLÁN	
KoPÚ v k.ú. Zderaz				ČÍSLO ZAKÁZKY	20140094	
				SOUŘADNÝ / VÝŠKOVÝ SYSTÉM	JTSK/Bpv	
				INTERVAL VRSTEVNIC	-	
SO 2 Podélný profil návrhového stavu stabilizace DSO "Na Proutcích" a "asanace strže"				MĚŘÍTKO	1 : 1000/100	ČÍSLO KOPIE
				Č. VÝKRESU	F.2.2.	