


Studie odtokových poměrů k.ú. Pomezí nad Ohří a k.ú. Dolní Hraničná

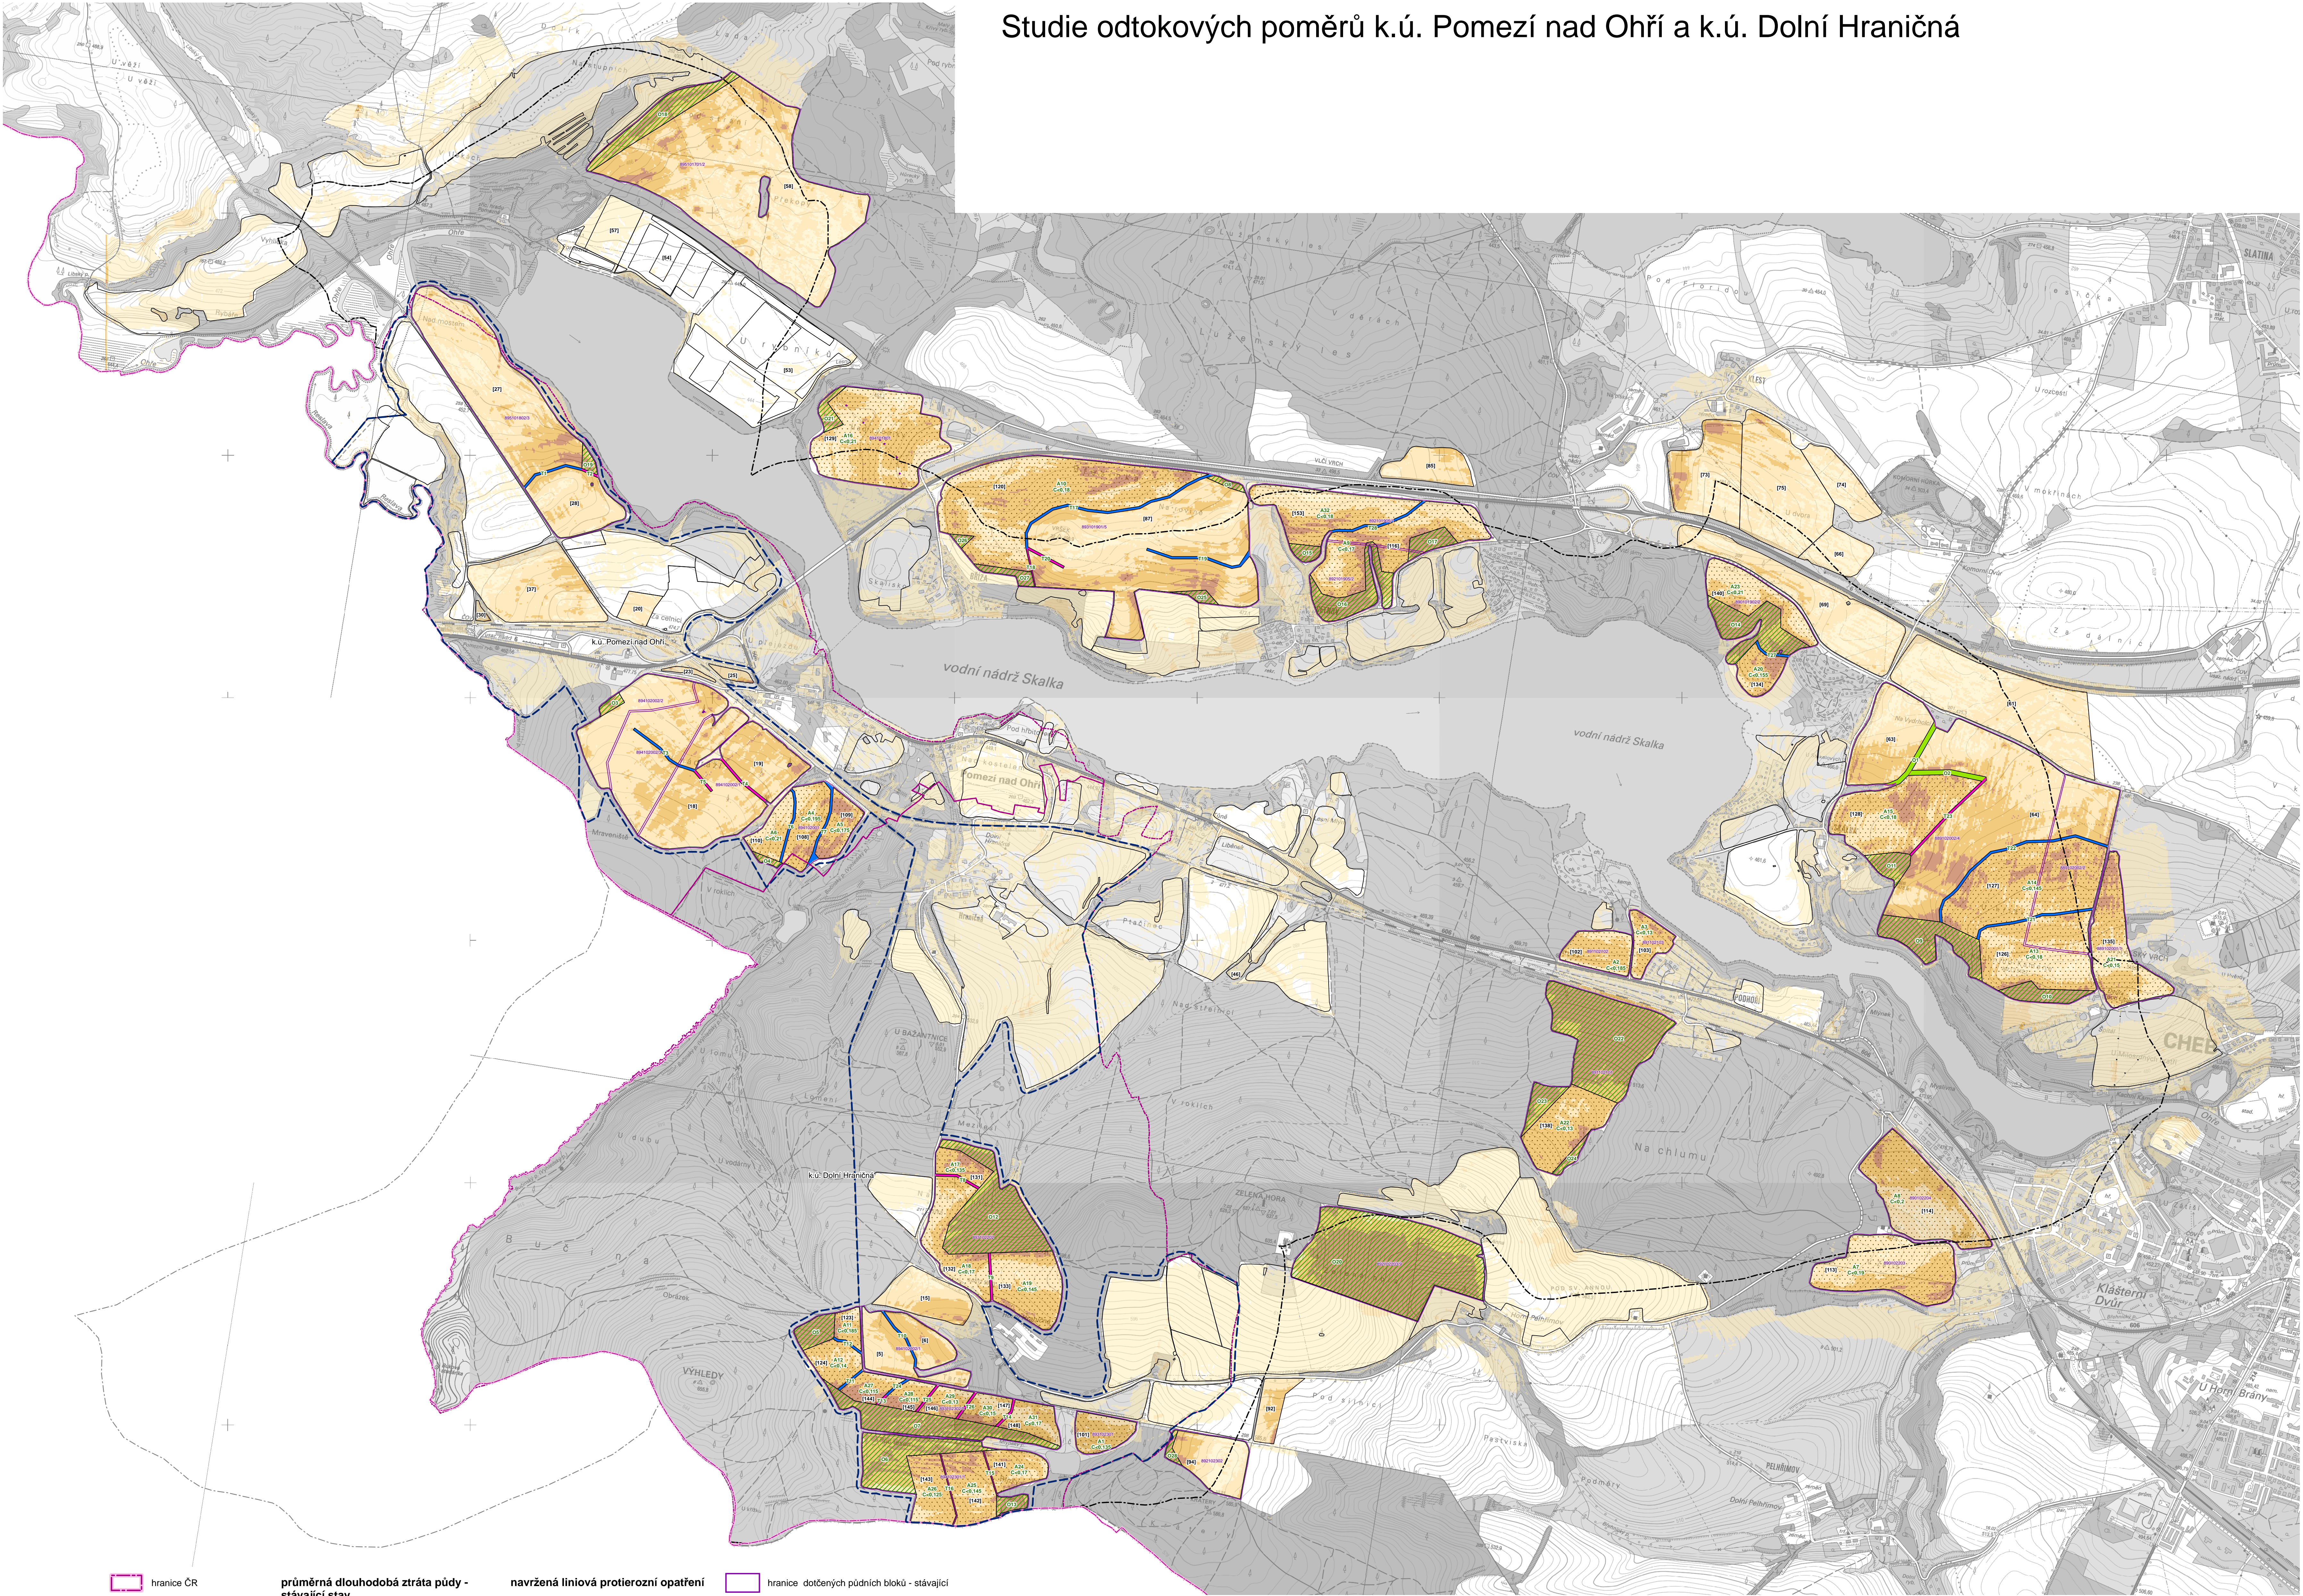

- hranice ČR

řešené území v ČR

řešené území

hranice katastrálních území

obvod následných KoPÚ

průměrná dlouhodobá ztráta půdy - stávající stav

[t/ha/rok]

< 0,1

0,1 ~ 1

1 ~ 4

4 ~ 10

> 10

navržená liniová protierozní opatření

údolnice - dráha soustředěného odtoku

odváděcí příkop/průleh

retenční/zasakovací průleh

navržená plošná protierozní opatření

zatravnění

změna C faktoru

navržená plošná protierozní opatření

hranice dotčených půdních bloků - stávající

hranice půdních bloků - návrh

8941022021

identifikátor (NKOD_DPB) půdního bloku LPIS - stávající stav

[124]

číslo půdního bloku - návrhový stav

A18

agrotechnické opatření s uvedenou maximální hodnotou C-faktoru

C<0,13

agrotechnické opatření

O20

organizační opatření

T19

technické opatření

G-servis Praha spol. s r. o. Třanovského 622/11, Praha 6	
Název úkolu: Studie odtokových poměrů k.ú. Pomezí nad Ohří a k.ú. Dolní Hraničná	
Číslo úkolu: ZG-16036	
Datum: 15.11.2016	
Ověřeno: Ing. Jan Devátý	
B.2 Návrh komplexního systému protierozních opatření – varianta 2	