


Studie odtokových poměrů k.ú. Pomezí nad Ohří a k.ú. Dolní Hraničná

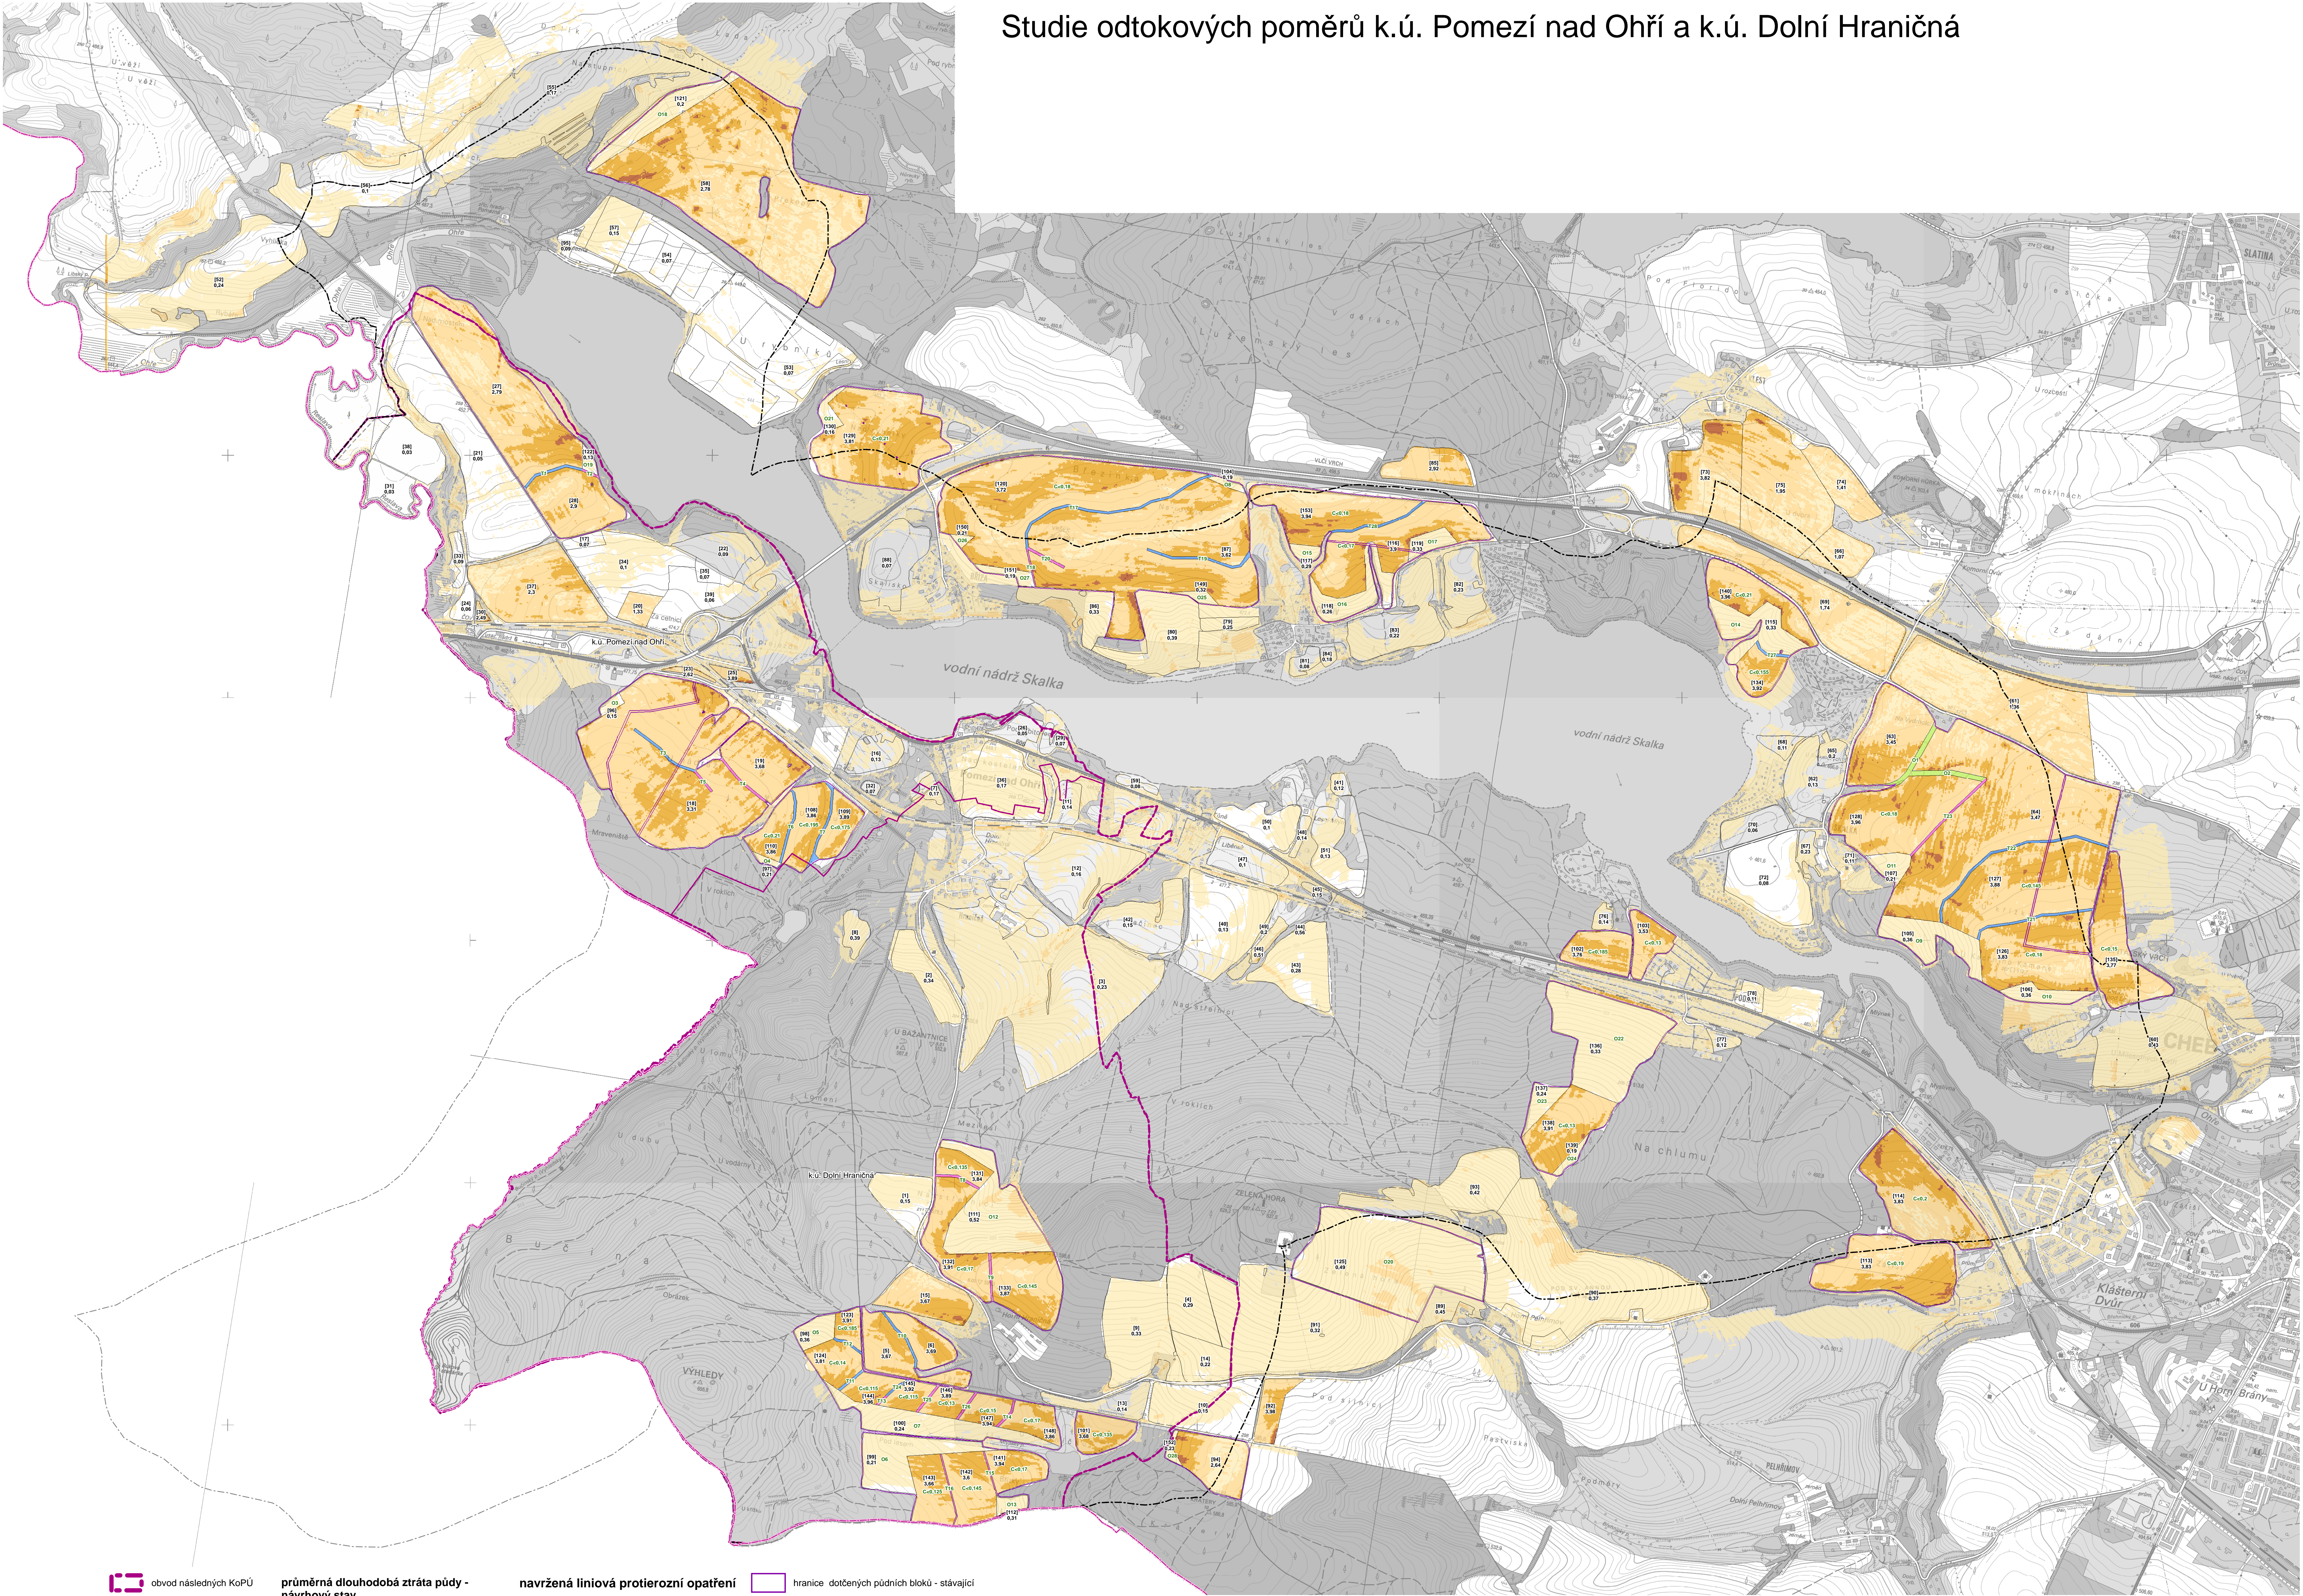

- obvod následných KoPÚ
- hranice katastrálních území
- hranice ČR
- zájmové území v ČR
- zájmové území

- průměrná dlouhodobá ztráta půdy - návrhový stav**
- | | |
|------------|---------|
| [t/ha/rok] | < 0,1 |
| | 0,1 – 1 |
| | 1 – 4 |
| | 4 – 10 |
| | > 10 |

- navržená liniová protierozní opatření**
- údolnice - dráha soustředěného odtoku
 - odváděcí příkop/průleh
 - retenční/zasakovací průleh

- hranice dotýšených půdních bloků - stávající
- hranice půdních bloků - návrh
- [124]**
3,91
číslo půdního bloku s uvedenou průměrnou hodnotou ztráty půdy [t/ha/rok] - návrhový stav
- C<0,13**
agrotechnické opatření s uvedenou maximální hodnotou C-faktoru
- O20**
organizační opatření
- T19**
technické opatření

0 0,5 1 km
1:10 000

