
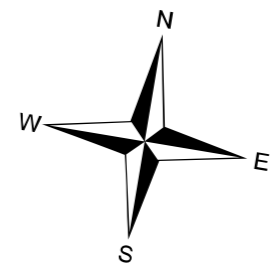
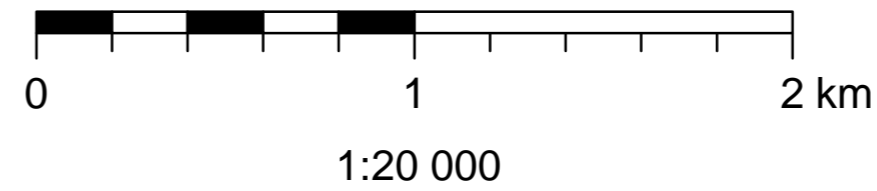
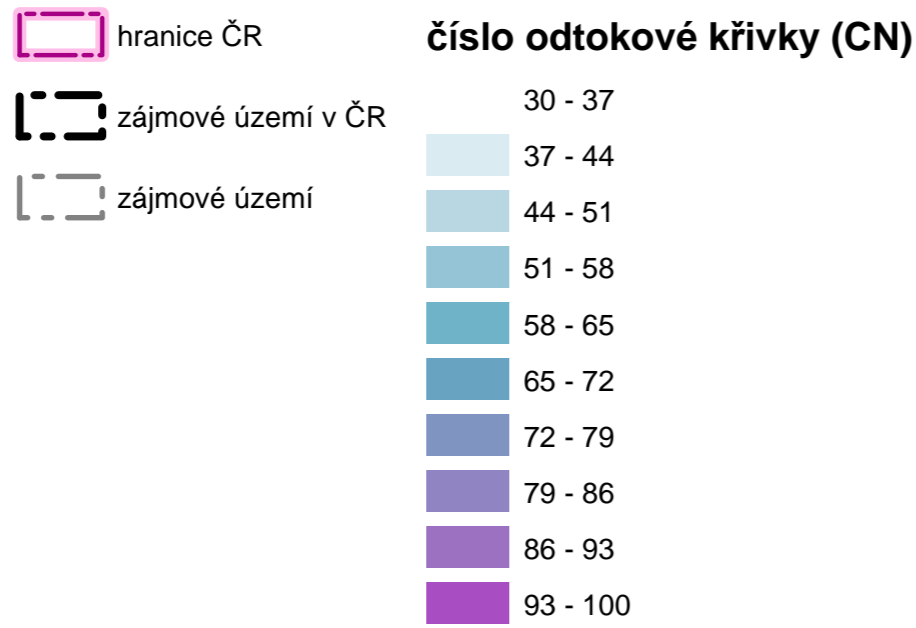



Studie odtokových poměrů k.ú. Pomezí nad Ohří a k.ú. Dolní Hraničná

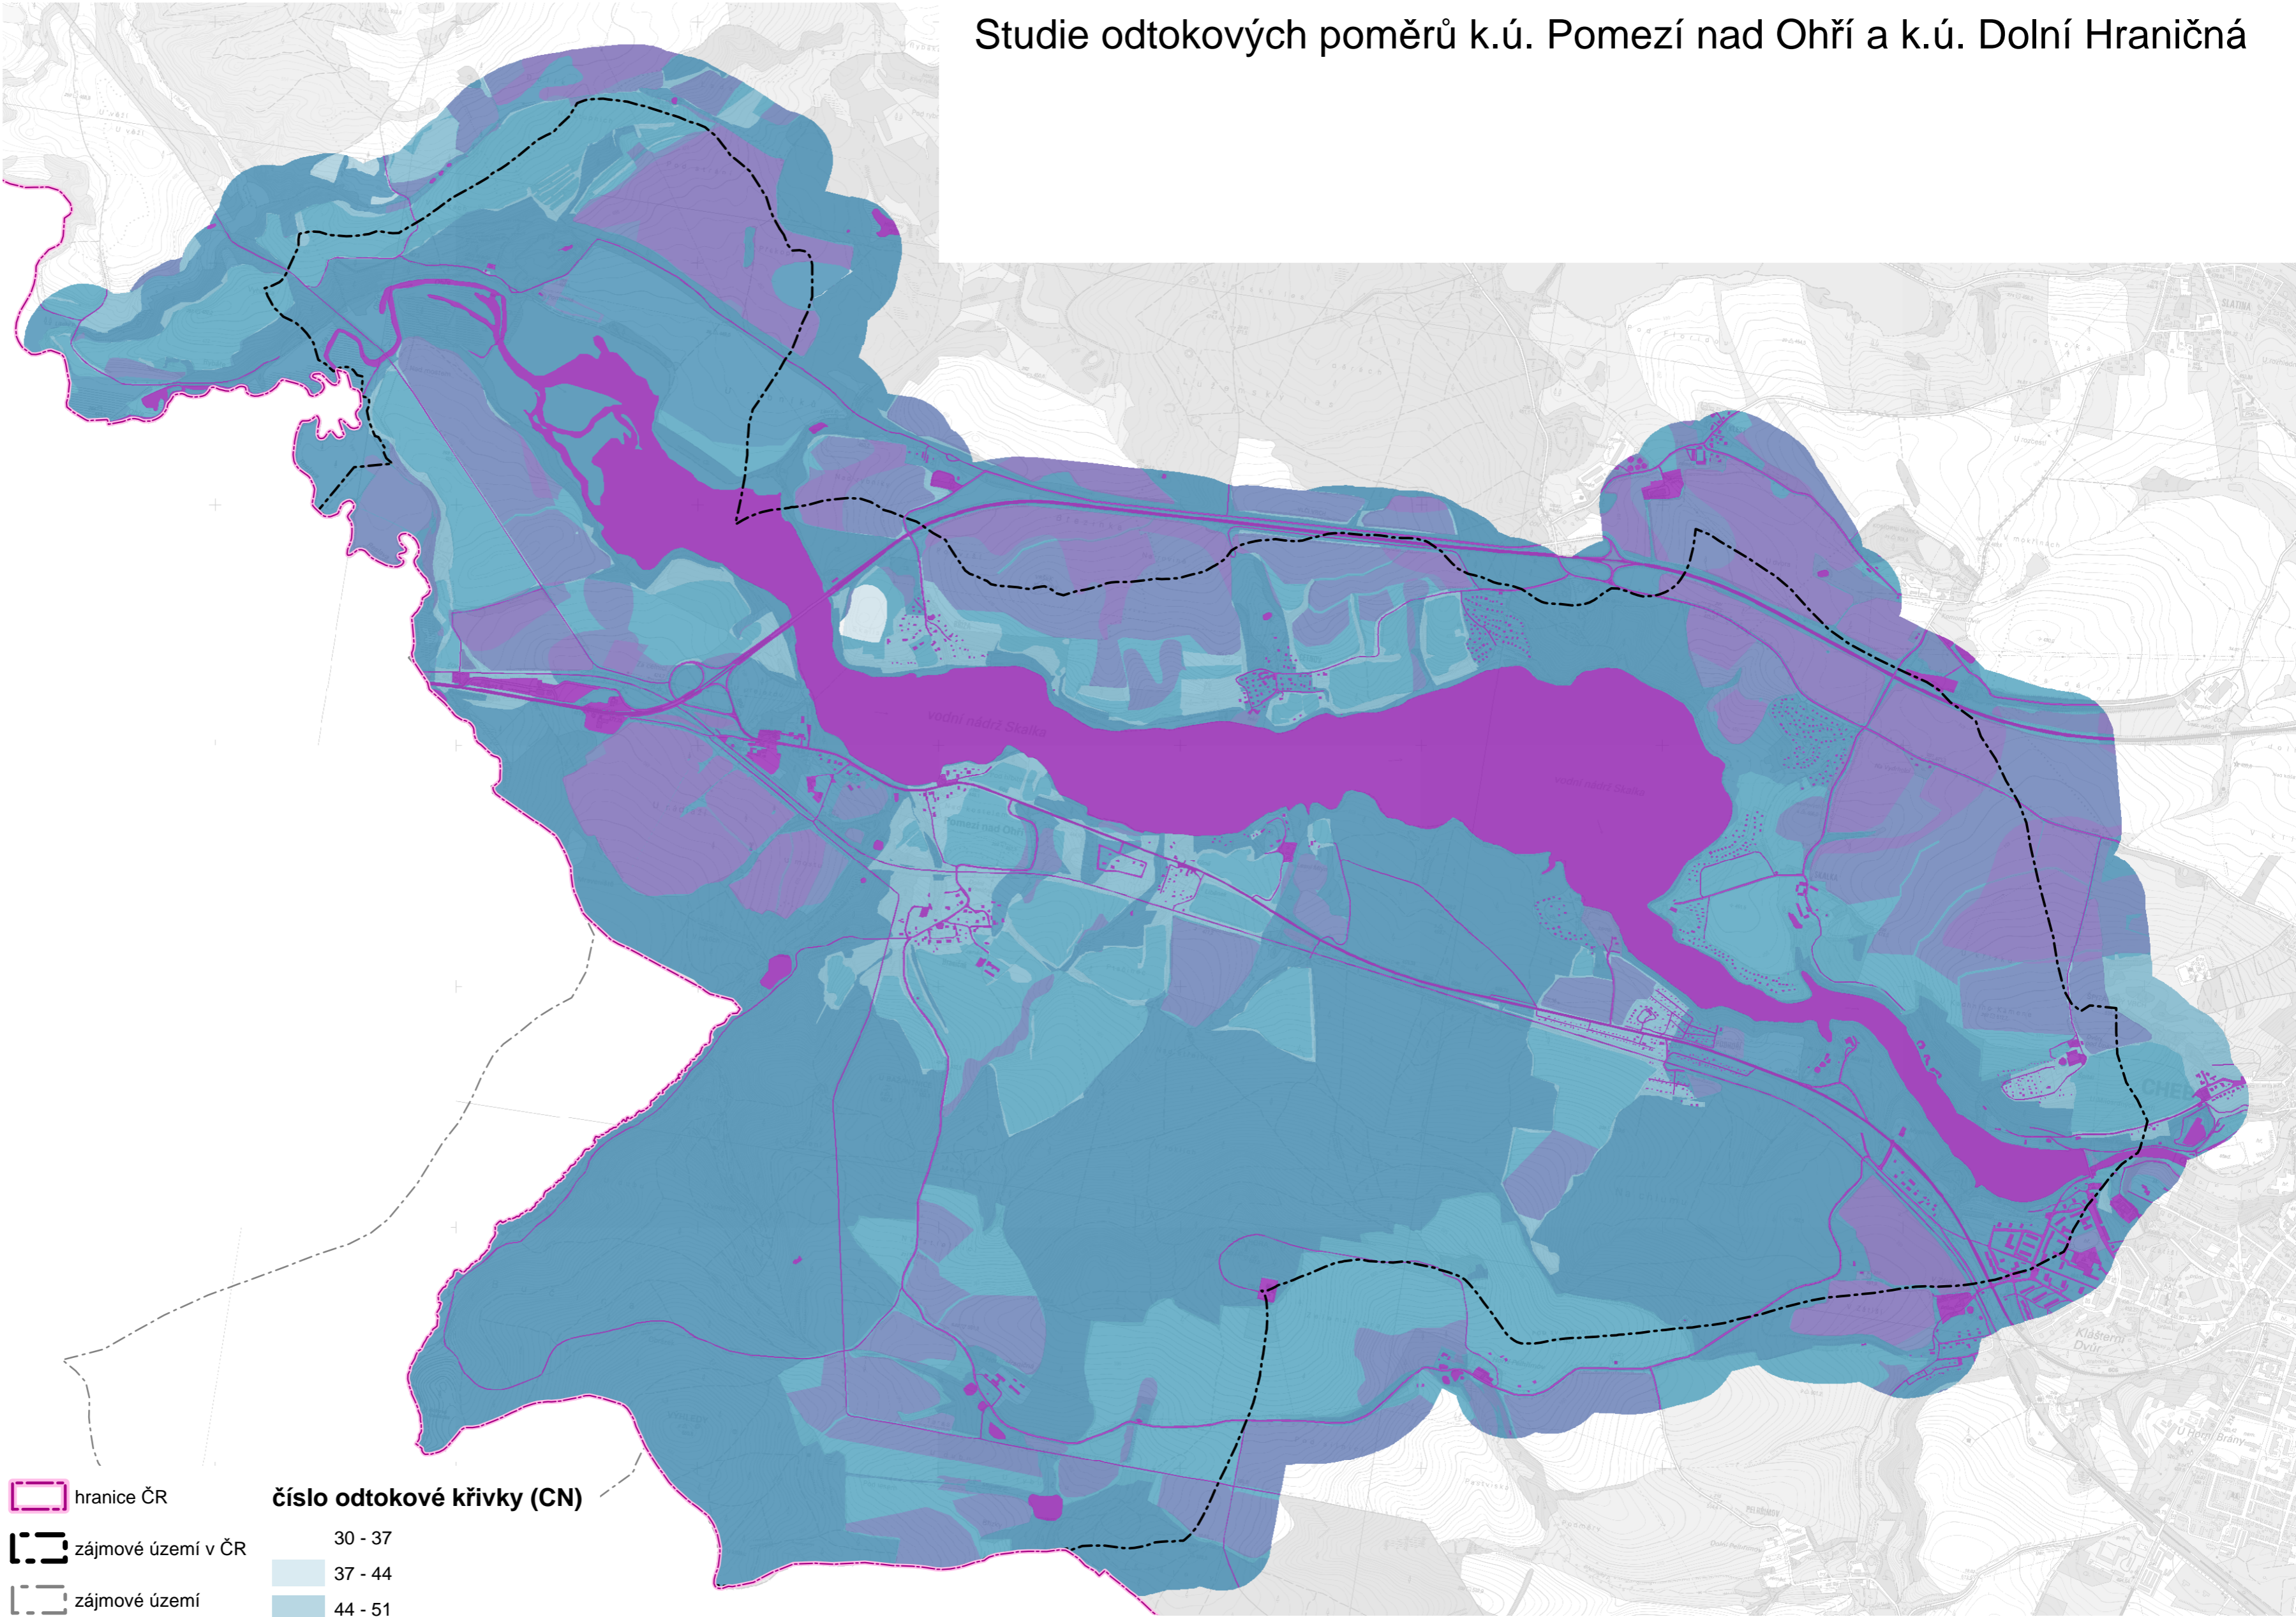

 G-servis Praha spol. s r. o. Třanovského 622/11, Praha 6	
Název úkolu: <b>Studie odtokových poměrů k.ú. Pomezí nad Ohří a k.ú. Dolní Hraničná</b>	
Číslo úkolu:	Objednatel:
<b>ZG-16036</b>	SPÚ, KPÚ pro Karlovarský kraj, Pobočka Cheb
Datum:	Vypracoval:
<b>15.11.2016</b>	<b>Ing. Jan Devátý</b>
<b>B.9 Mapa čísel odtokových křivek (CN) - návrh var. 3</b>	