


KOMPLEXNÍ POZEMKOVÁ ÚPRAVA V K.Ú. KŘENOVICE U KOJETÍNA

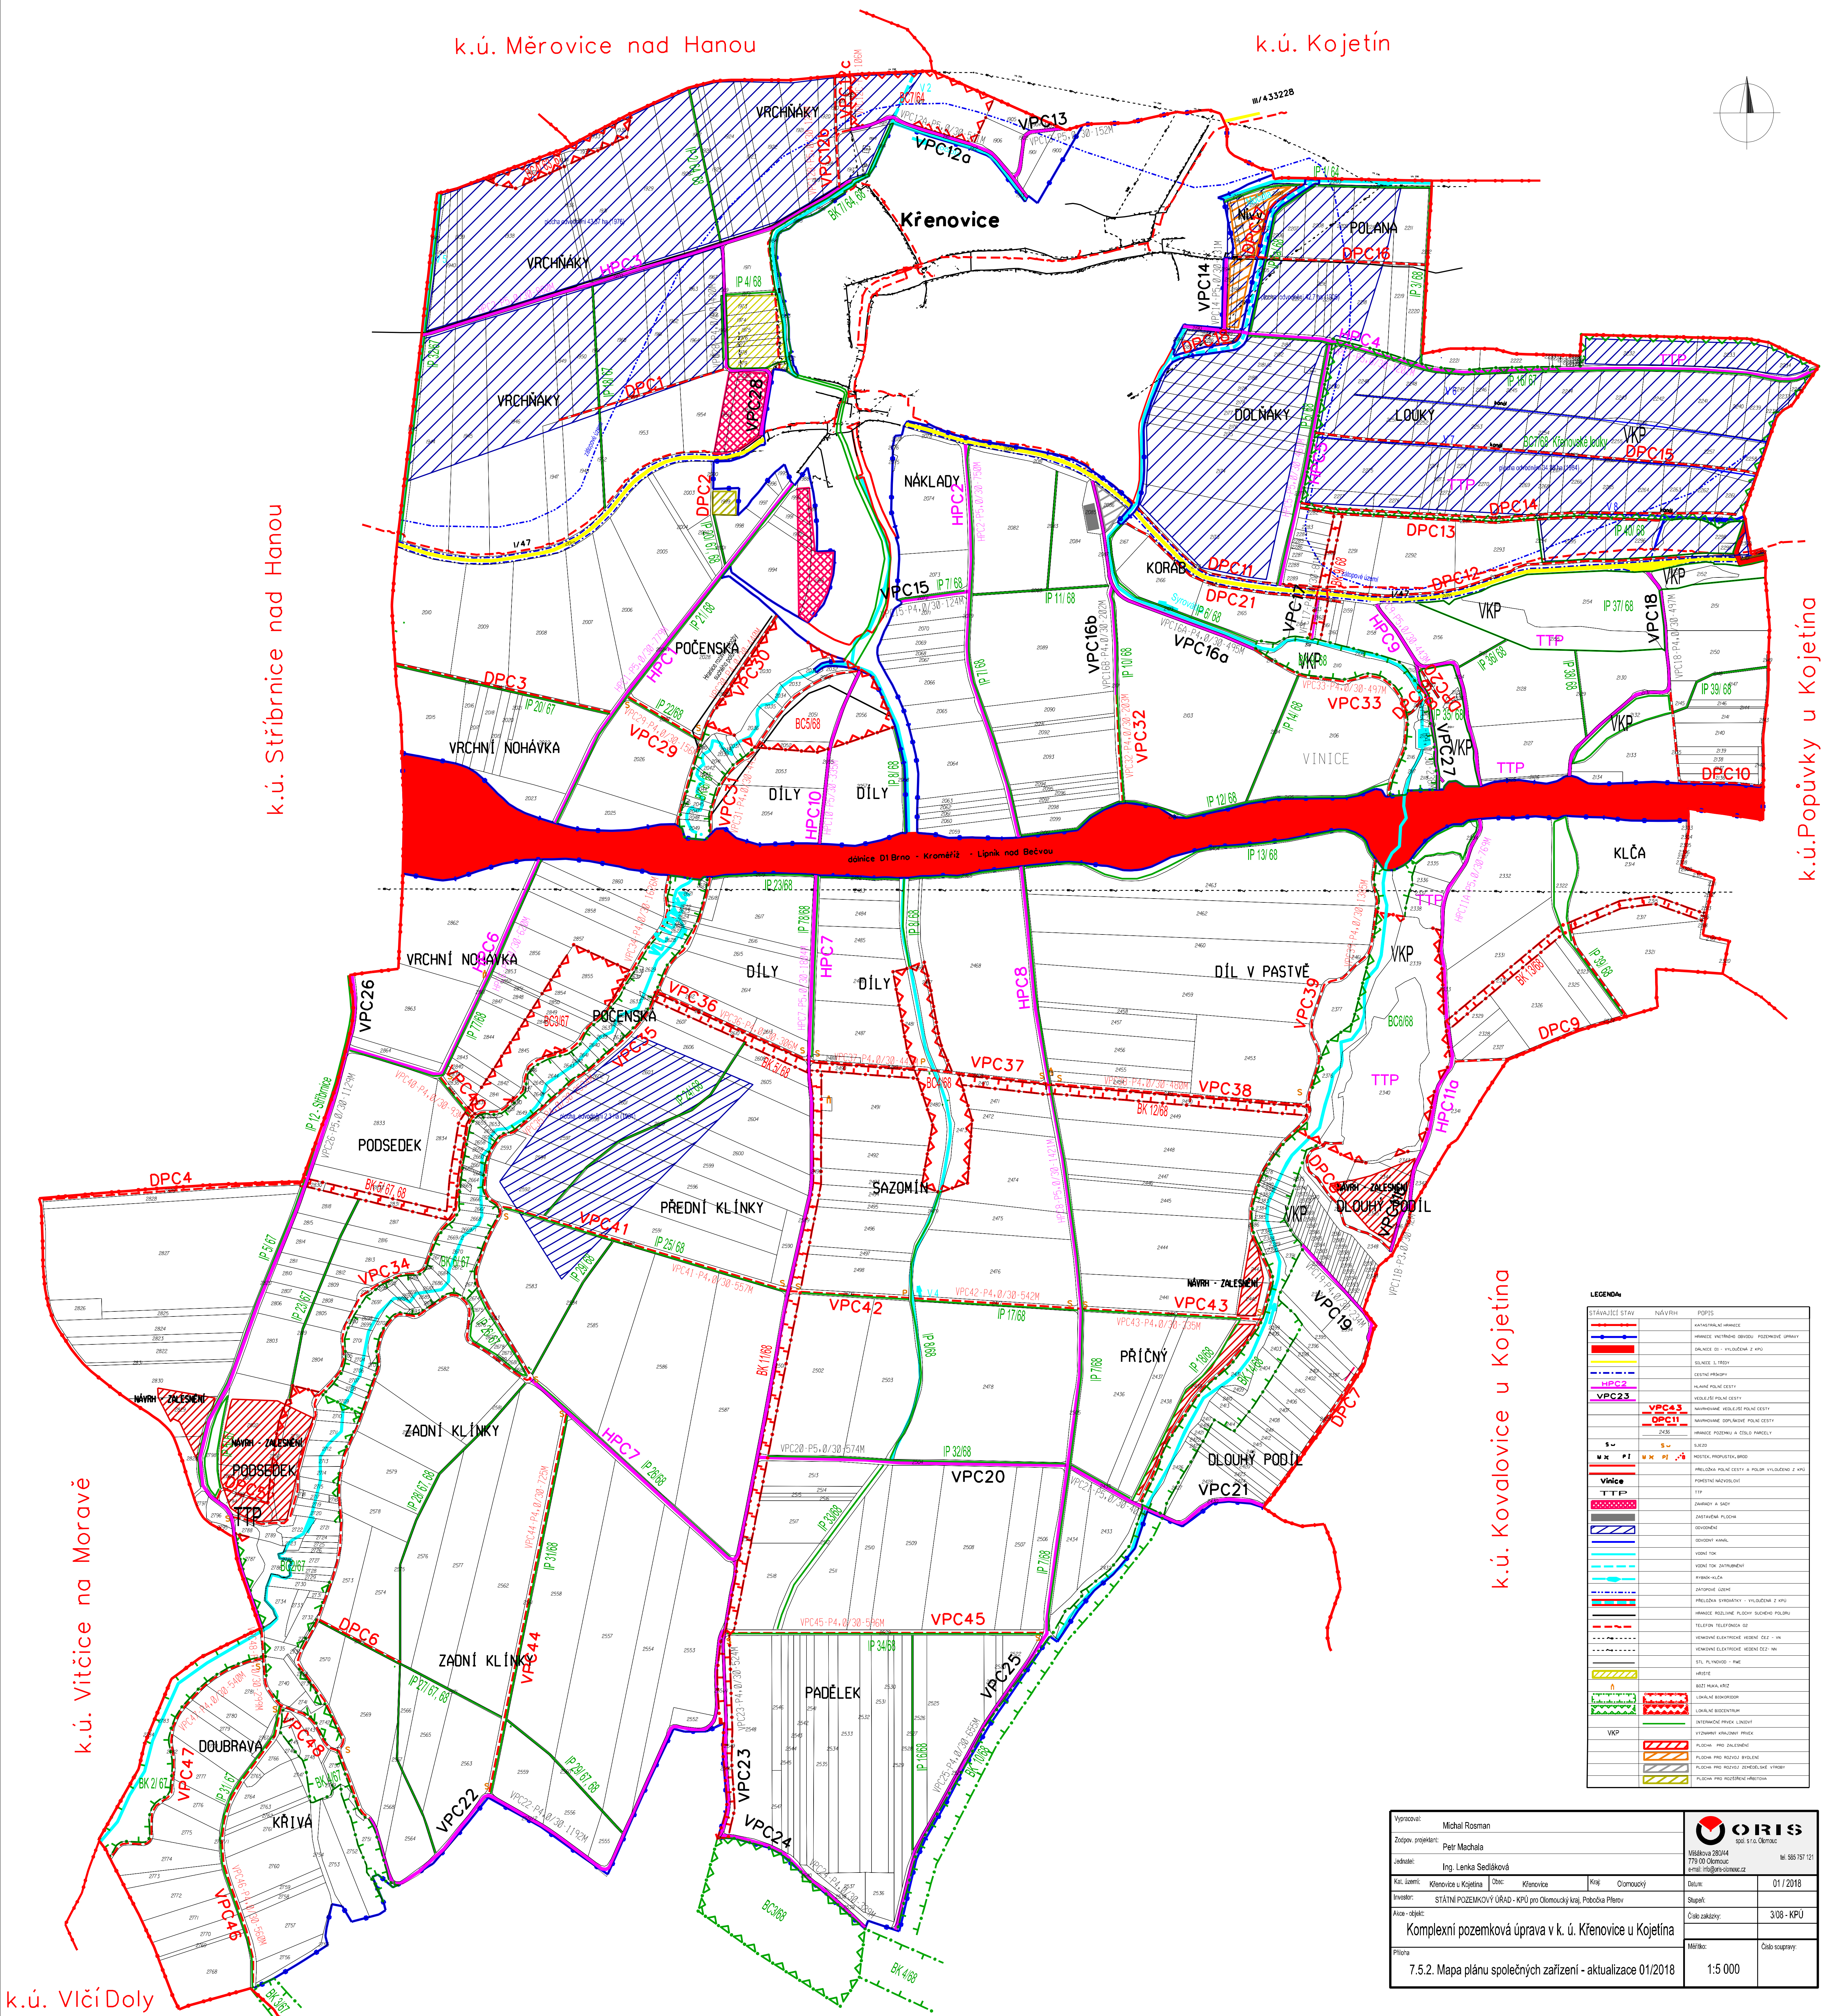

Vypracoval:	Michal Rosman	 ORIS s.p.a. s.r.o. Mladá Boleslav 282 04 779 00 Olomouc www.oris.cz	M. 666 757 121
Zpracoval:	Petr Machala		
Upraveno:	Ing. Lenka Sedláčková		
Objekt:	Křenovice u Kojetína - Křenovice		
Stavba:	STATNÍ POZEMKOVÝ ÚŘAD - KPO pro Olomoucký kraj, Pobočka Přerov		
Aut. - objekt:	Komplexní pozemková úprava v k. ú. Křenovice u Kojetína	Datum:	01/2018
Průběh:	7.5.2. Mapa plánu společných zařízení - aktualizace 01/2018	Stupeň:	3/08 - KPO
Měřítko:	1:5 000	Číslo zakázky:	
Číslo soupisky:			