


PODÉLNÝ PROFIL - TRASA C10 - 1:2000/1:200

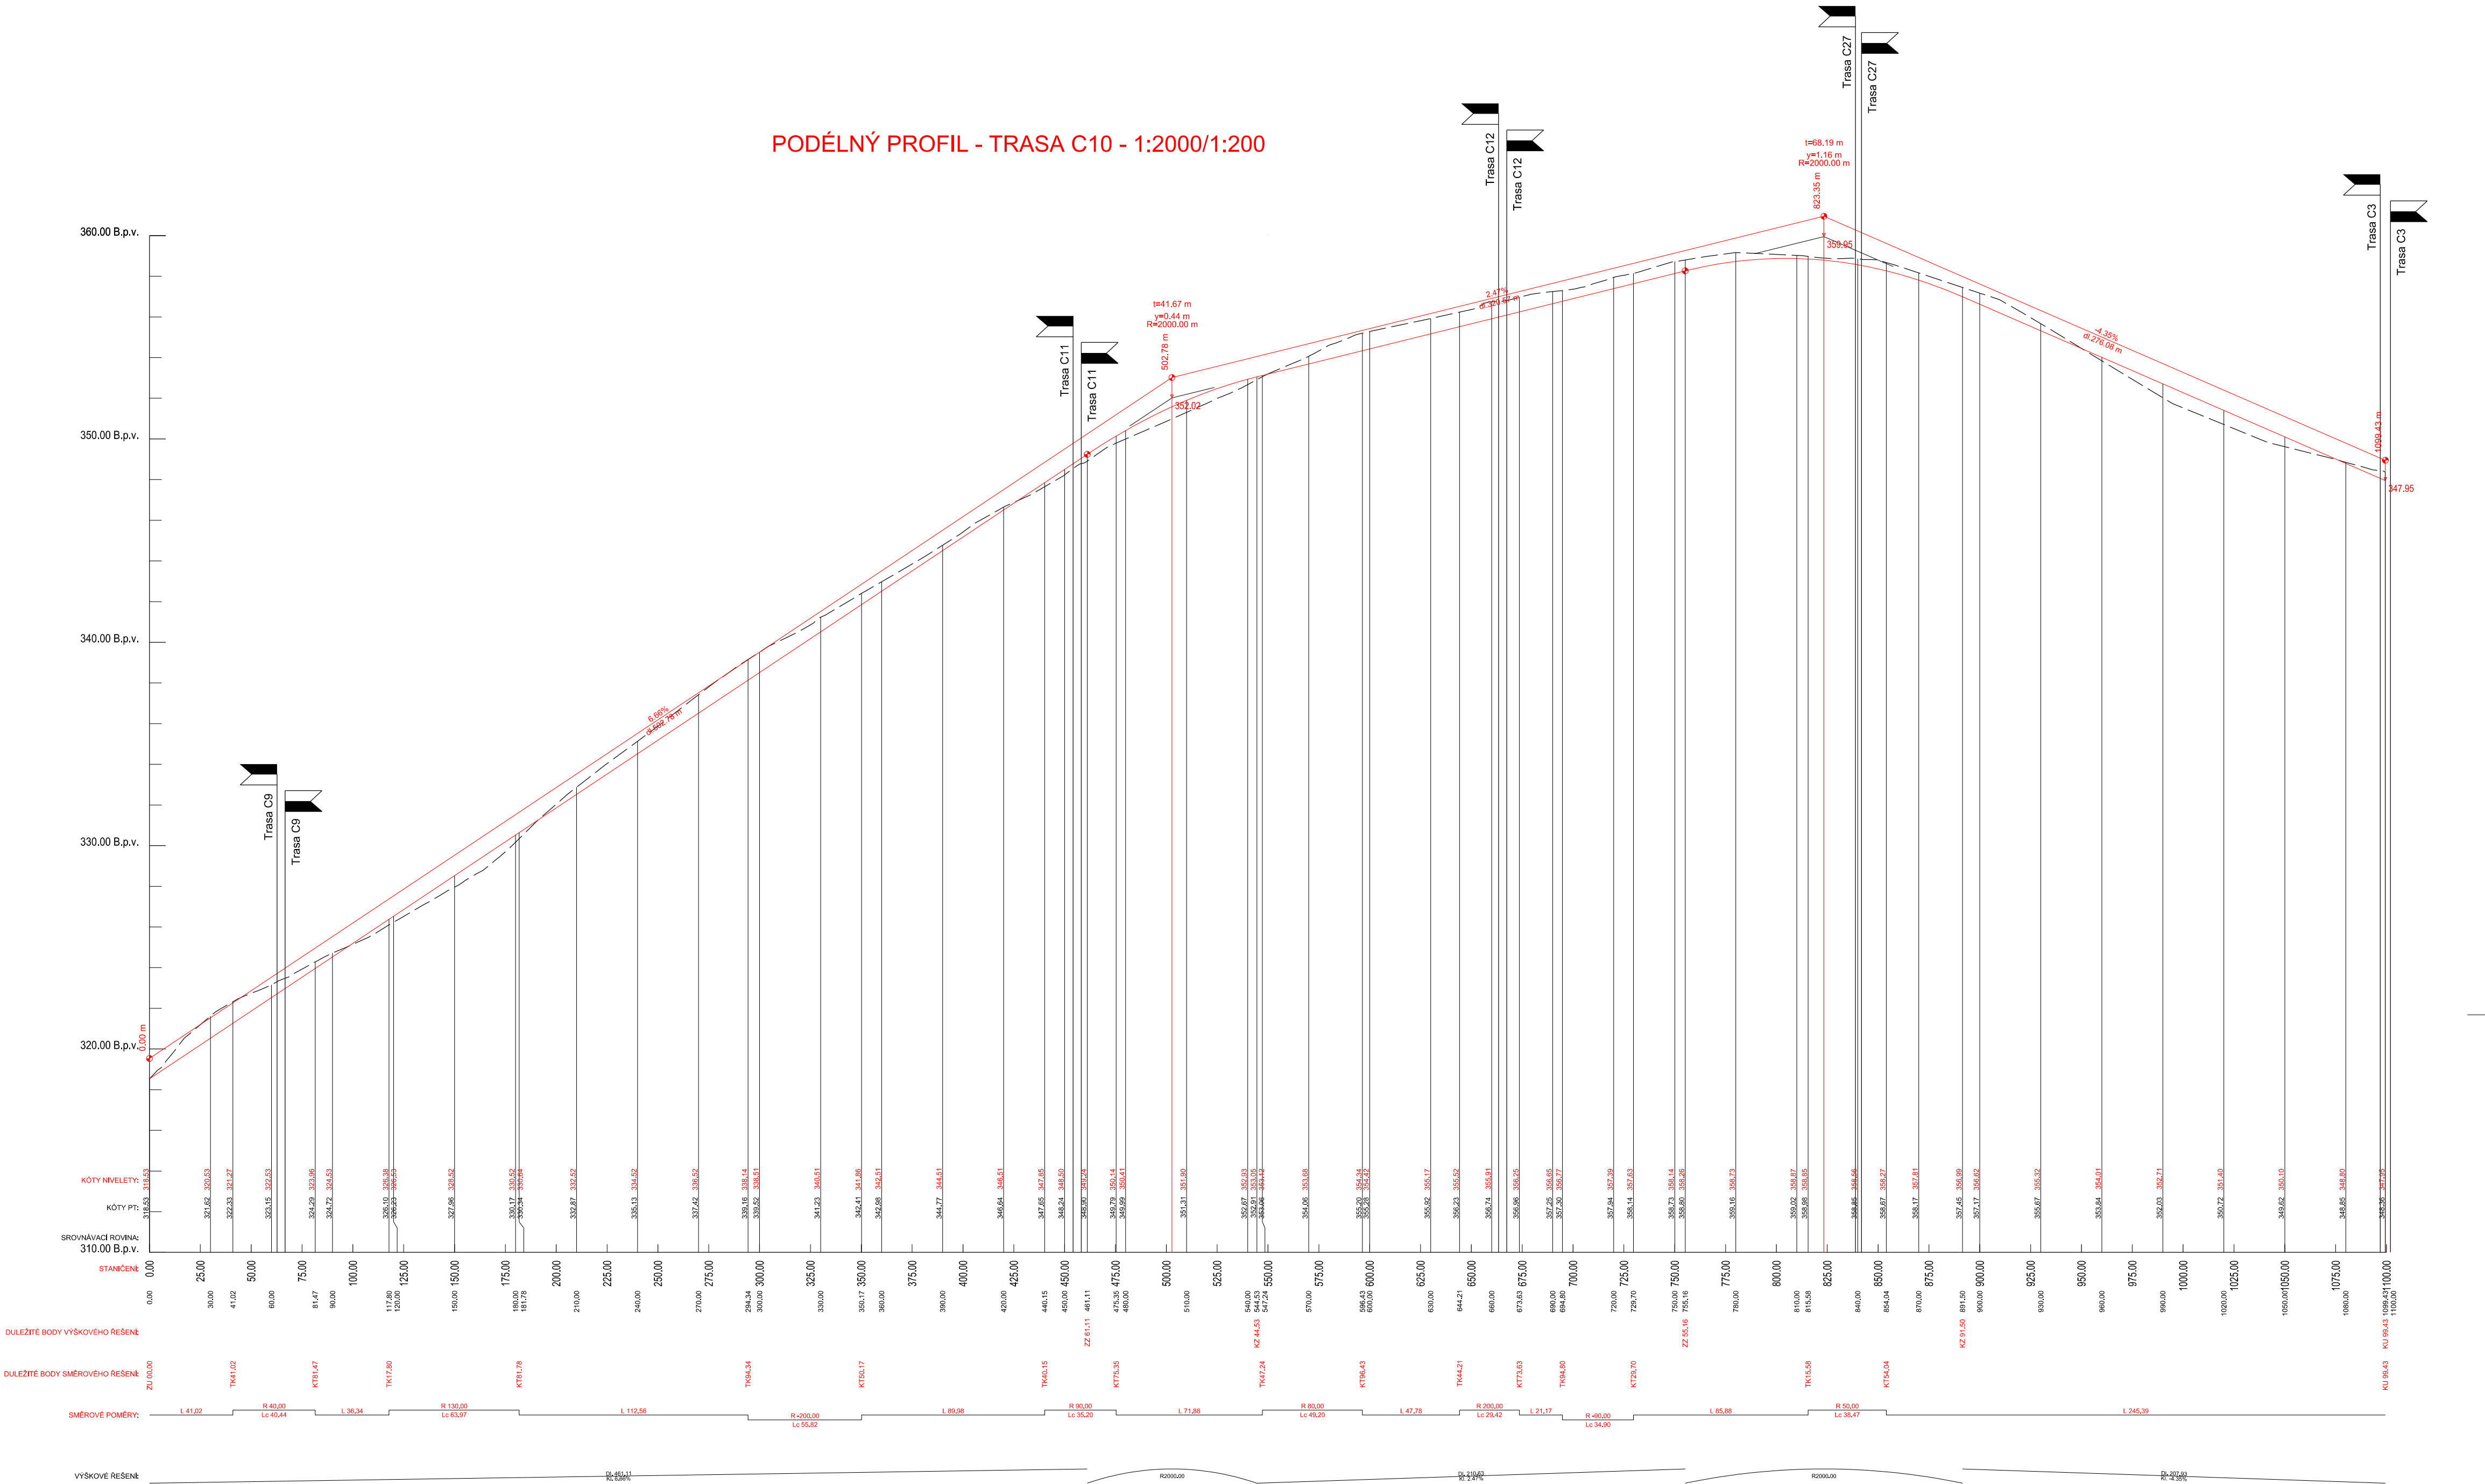

Poznámka:  
Před započítáním prací je nutno vyloučit všechny IS příslušnými správci sítí, včetně přípojek přímo na staveništi a provést jejich ochranu.  
Při veškerých zemních pracích, zejména výkopových je nutno chránit je takovým způsobem, aby nedošlo k jejich poškození. Při pracích v blízkosti podzemního vedení je nutno provádět výkopy ručně podle požadavků správců inženýrských sítí!

Souřadný systém: JTSK Výškový systém: Bpv

Generální projektant:			
GEODIS BRNO spol. s r.o. Lazaretní 11a, 615 00 Brno			
Zodpovědný projektant: Ing. Oldřich Kahoun		Projektant: Ing. Barbora Lukešová	Oprávněný geodet: Ing. Milan Hřečka
Investor: Pozemkový úřad Přerov Wurmova 606/2, 750 02 Přerov Ředitelství silnic a dálnic ČR Na Pankráci 546/56, 140 00 Praha		Projektant části PD: PROJEKCE ZAHRADNÍ, KRAJINNÁ A GIS, s.r.o., Mathonova 60, 613 00 Brno  RYBÁK - PROJEKTOVÁNÍ STAVEB, spol. s r.o. Havlíčková 139/25a, Brno	Autorizační razítko:
Hlavní inženýr projektu: Ing. Yvona Lacinová		Vypracoval: Ing. Lenka Požárová	
		Kontroloval: Ing. Yvona Lacinová	
Název akce:  Komplexní pozemková úprava v k.ú. Stará Ves u Přerova			Datum: Č. zakázky: Druh dok.: Úroveň dok.: Formát: Č. výkresu:
Objekt:  Dokumentace technického řešení - PCE			únor 2012 1136 DUR FINAL 6 A4 Č. paré:
Název výkresu:  Podélný profil - trasa C10			03 Měřítko 1:2000/200