
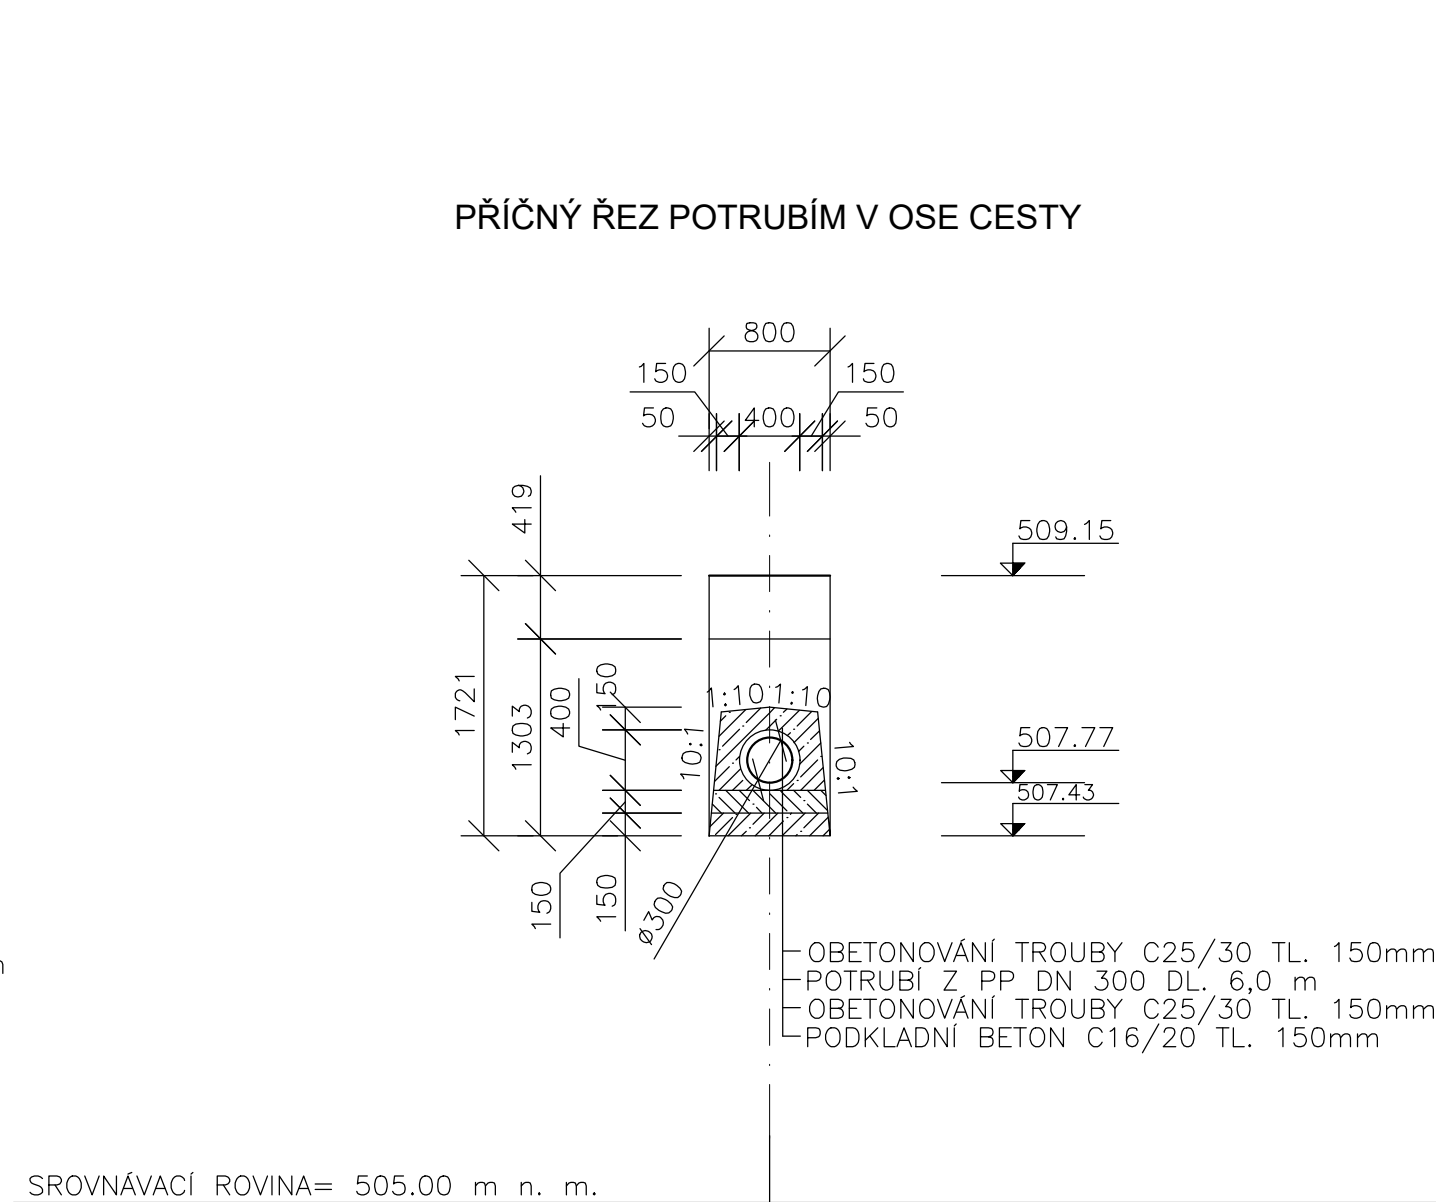
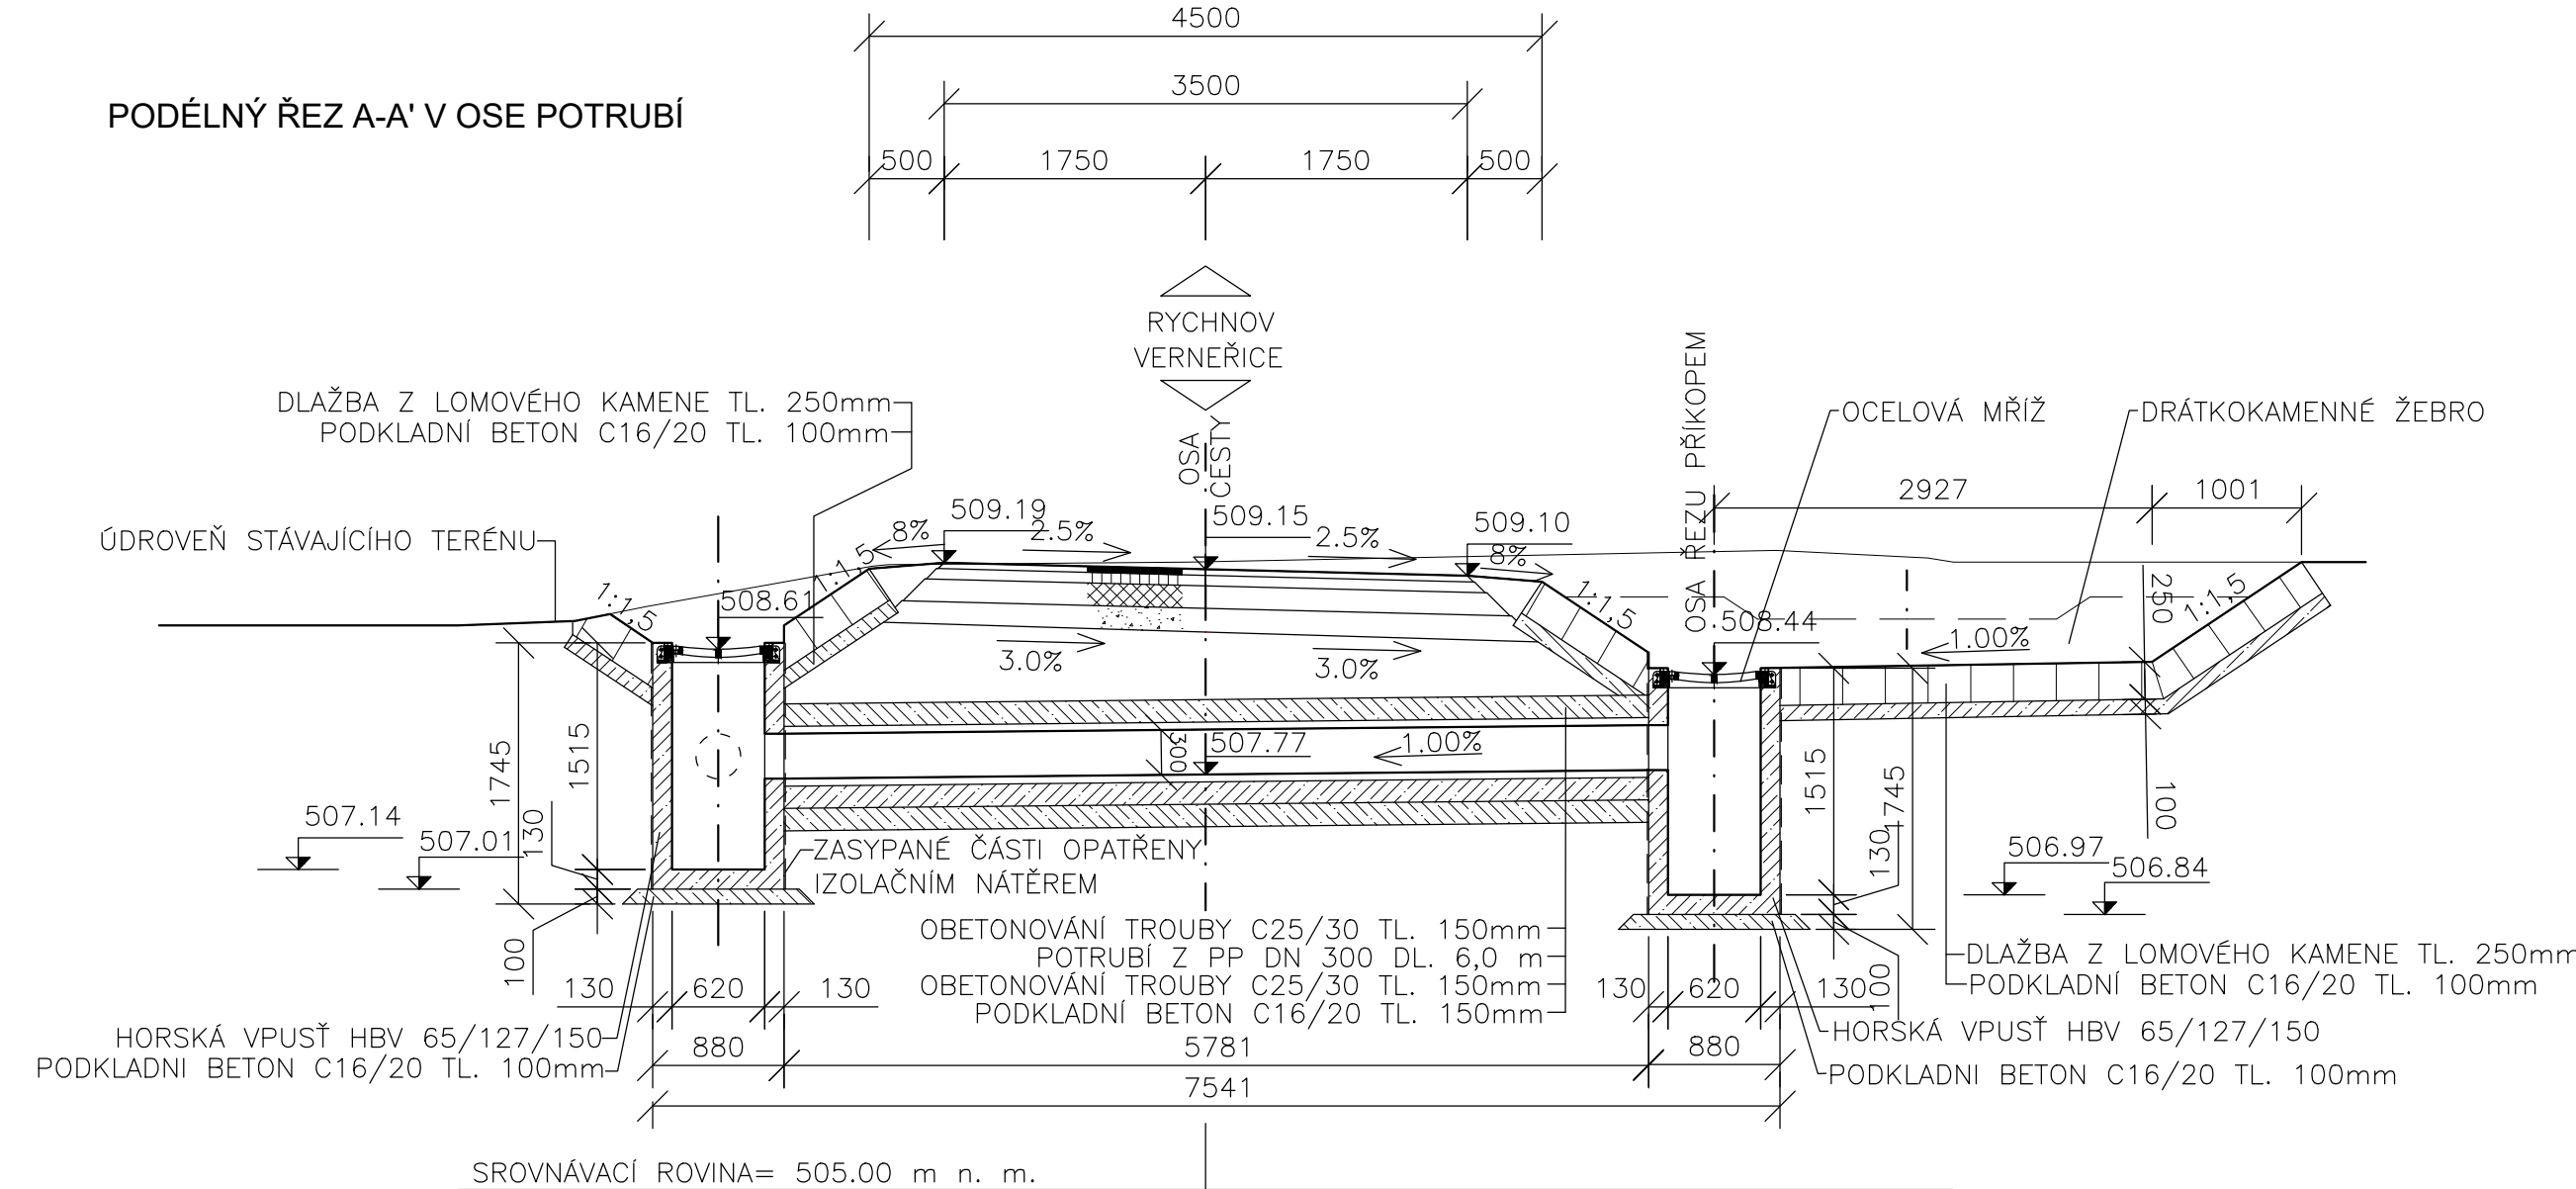


TRUBNÍ PROPUSTEK
DN300 DL. 6,0 m Km 1.000

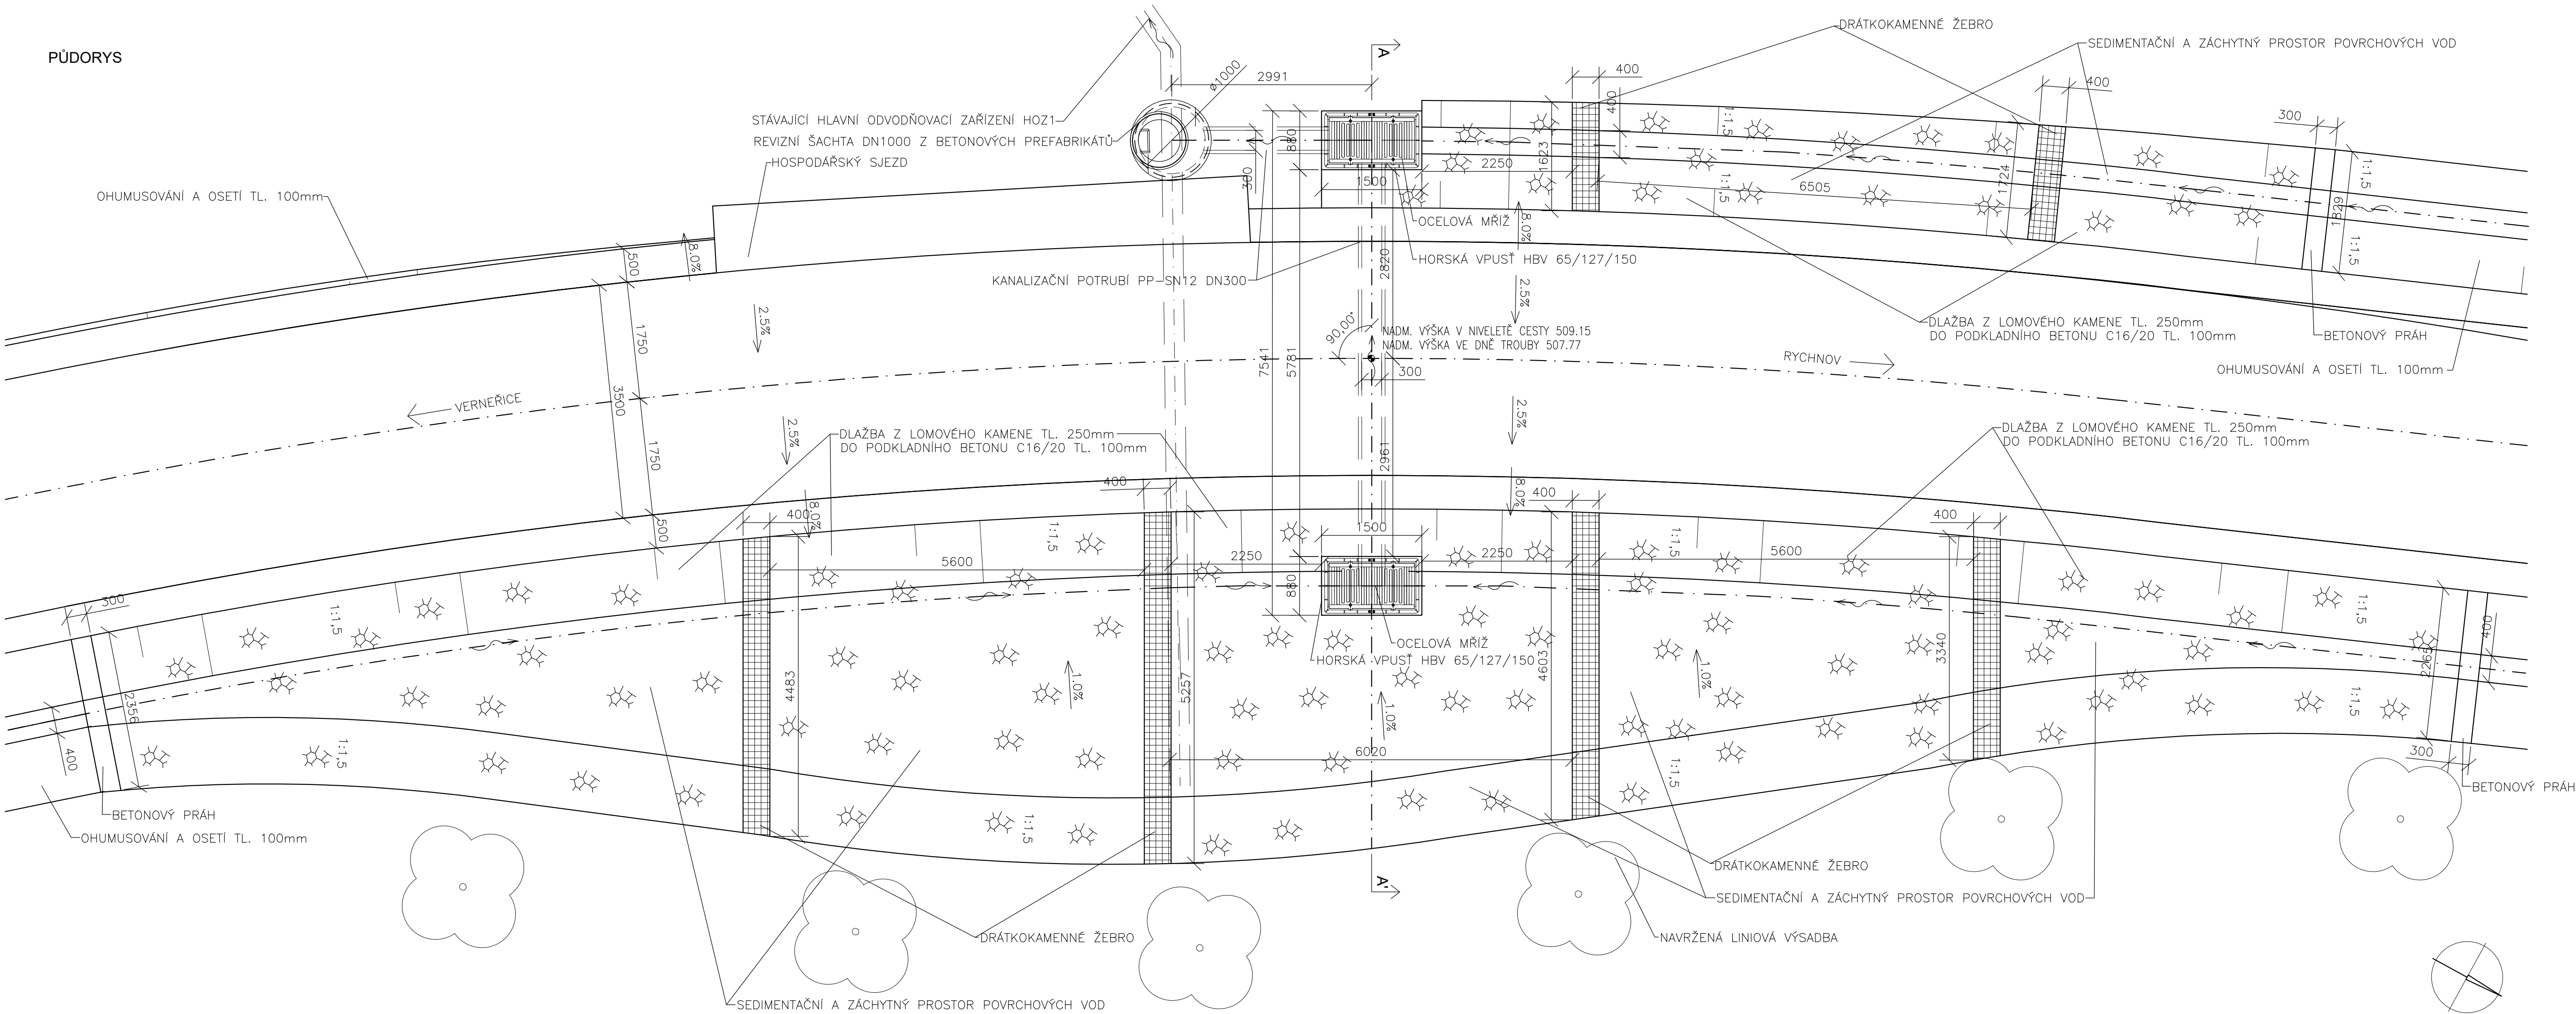

Výšk. systém: BPV Souř. systém: S-JTSK		č.j.: 343/31.5.2017	
AKCE: REKONSTRUKCE POLNÍCH CEST HPC3 A VPC4 S PŘÍKOPY SP1, SP2 A LINIOVOU VÝSADBOU IP9		Slavičkova 840/1b, 638 00 Brno	
K.Ú.:	VERNEŘICE	VED. PROJEKTANT:	I
OBE:	VERNEŘICE	AUTOR. INŽENÝR	L
KRAJ:	ÚSTECKÝ	PROJEKTANT:	I
OBJEDNATEL:	SPÚ, KPÚ PRO ÚSTECKÝ KRAJ, POBOČKA DĚČÍN	PROJEKTANT:	I
STUPEŇ:	DSP + DPS	Č. ZAKÁZKY:	101-2908-17
OBSAH:	SO 1 REKONSTRUKCE HPC3 VČETNĚ CESTNÍCH PŘÍKOPŮ SP1, SP2 TRUBNÍ PROPUSTEK	MĚŘÍTKO:	1:50
		DATUM:	VIII/2017
		PŘÍLOHA; PARÉ:	C.1.2.5