

ZMĚNY PŘÍČNÉHO SKLONU

KÓTY NIVELET

KÓTY TERÉNU

SROVNÁVACÍ ROVINA: 637

STANIČEK


VZDÁLENOST PŘÍČNÝCH ŘEZŮ:

## KONSTRUKCE KOMUNIKACE

SMĚROVÉ POMĚRY

– ŠD tl. 150mm

– SD tl. 150mm

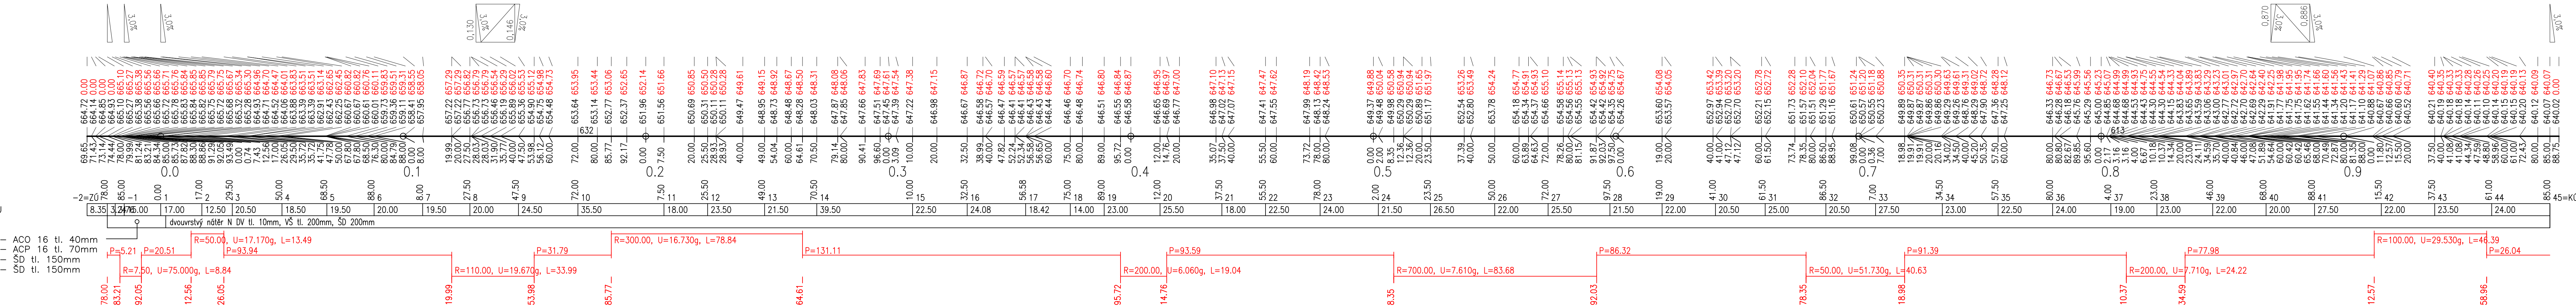


PŘED ZAŘÍZENÍM ZEMLNÍCH PRACÍ NUTNO VYTÝČIT VŠECHNY INŽENÝRSKÉ SÍTĚ A DODRŽOVAT PODMÍNKY JEJICH SPRÁVCE  
ZÁKRES INŽENÝRSKÝCH SÍTÍ NESLOUŽÍ JAKO VYTÝČOVACÍ VÝKRES KABELY NUTNO VYTÝČIT A OVĚRIT SONDAMI

# SOUŘADNICOVÝ SYSTÉM S=ITSK

SOUDADNICOVI SISTEM S JISK  
VŮČKOVÝ SYSTÉM S ČINS DALT DAV

Index	Datum	Popis změny			Zprac.

DOKUMENTACE PRO STAVEBNÍ POVOLENÍ A PRO PROVEDENÍ STAVBY

<p> <b>GENERALNÍ PROJEKTANT</b>  <b>ODPOVĚDNÝ PROJEKTANT STAVBY</b>  <b>ODPOVĚDNÝ PROJ. OBJEKTU – SO</b>  <b>VYPRACOVAL</b>  <b>KONTROLOVAL</b>  <b>MIŠTĚ STAVBY</b>  <b>OBJEDNATEL</b> </p>	<p> <b>SUDOP Project Plzeň a.s.</b>  <b>JAN MIŠKA</b>  <b>JAN MIŠKA tel.733 188 071</b>  <b>ING. KAREL NOLČ</b>  <b>k.ú. Vysoké Janě</b>  <b>ČR, ŠP, Knížecí naveněk (díl na Plotěcký křiž. Plochého) Jaspur</b> </p>	<p>  <b>SUDOP Project Plzeň a.s.</b>          projekty, engineering, stavby          Plochého 35, 301 25 PLZEŇ          t.č. 377 328 108, fax 377 328 107          E-mail: sudop@plzen-cz.cz       </p>
--	---	--

AKCE:

**vysoké Jamné  
poľní cesta VPC11**

SO 101 – Kommunikas

**SO 101 - Komunikacija**

**OBSAH:** **BODĚLNÝ PROFIL**

## PODELYNÝ PROFIL

ČÍSLO ZAKÁZKY	327-17-1
---------------	----------

DATUM	8/2017
-------	--------

FORMÁT		KOPIE Č.

[illegible]

DOKUMENTACE	C
-------------	---

MĚŘITKO	ČÍSLO VÝKRESU
---------	---------------

1:1000/200	3
------------	---

---