


PŘED ZAHÁJENÍM ZEMNÍCH PRACÍ NUTNO VYTÝČIT VŠECHNY INŽENÝRSKÉ SÍTĚ A DODRŽOVAT PODMÍNKY JEJICH SPRÁVCŮ
ZÁKRES INŽENÝRSKÝCH SÍTÍ NESLOUŽÍ JAKO VYTÝČOVACÍ VÝKRES KABELY NUTNO VYTÝČIT A OVĚŘIT SONDAMI


SOUŘADNICOVÝ SYSTÉM S-JTSK **VÝŠKOVÝ SYSTÉM S-ČJNS BALT P.V.**

Index	Datum	Popis změny	Zprac.

DOKUMENTACE PRO STAVEBNÍ POVOLENÍ A PRO PROVEDENÍ STAVBY


GENERÁLNÍ PROJEKTANT	SUDOP Project Plzeň a.s.		SUDOP Project Plzeň a.s. projekty, engineering, stavby Plachého 35, 301 25 PLZEŇ Tel.: 377 328 108, Fax 377 328 107 E-mail: sudop@sudop-plzen.cz	
ODPOVĚDNÝ PROJEKTANT STAVBY	JAN MIŠKA			
ODPOVĚDNÝ PROJ. OBJEKTU – SO				
VYPRACOVAL	JAN MIŠKA tel.733 188 071			
KONTROLOVAL	ING. KAREL NOLČ			
MÍSTO STAVBY	k.ú. Vysoké Jamné			
OBJEDNATEL	ČR, SPÚ, Krajský pozemkový úřad pro Plzeňský kraj, Pobočka Tachov			
AKCE:			ČÍSLO ZAKÁZKY	327–17–1
Vysoké Jamné polní cesta VPC11 SO 101 - Komunikace			DATUM	8/2017
			FORMÁT	
			ČÁST DOKUMENTACE	C
			KOPIE Č.	
OBSAH:			MĚŘÍTKO	ČÍSLO VÝKRESU
PROPUSTEK NA SJEZDU km 0,371 77			1:50	6

*pūdorys propustku
1:100*

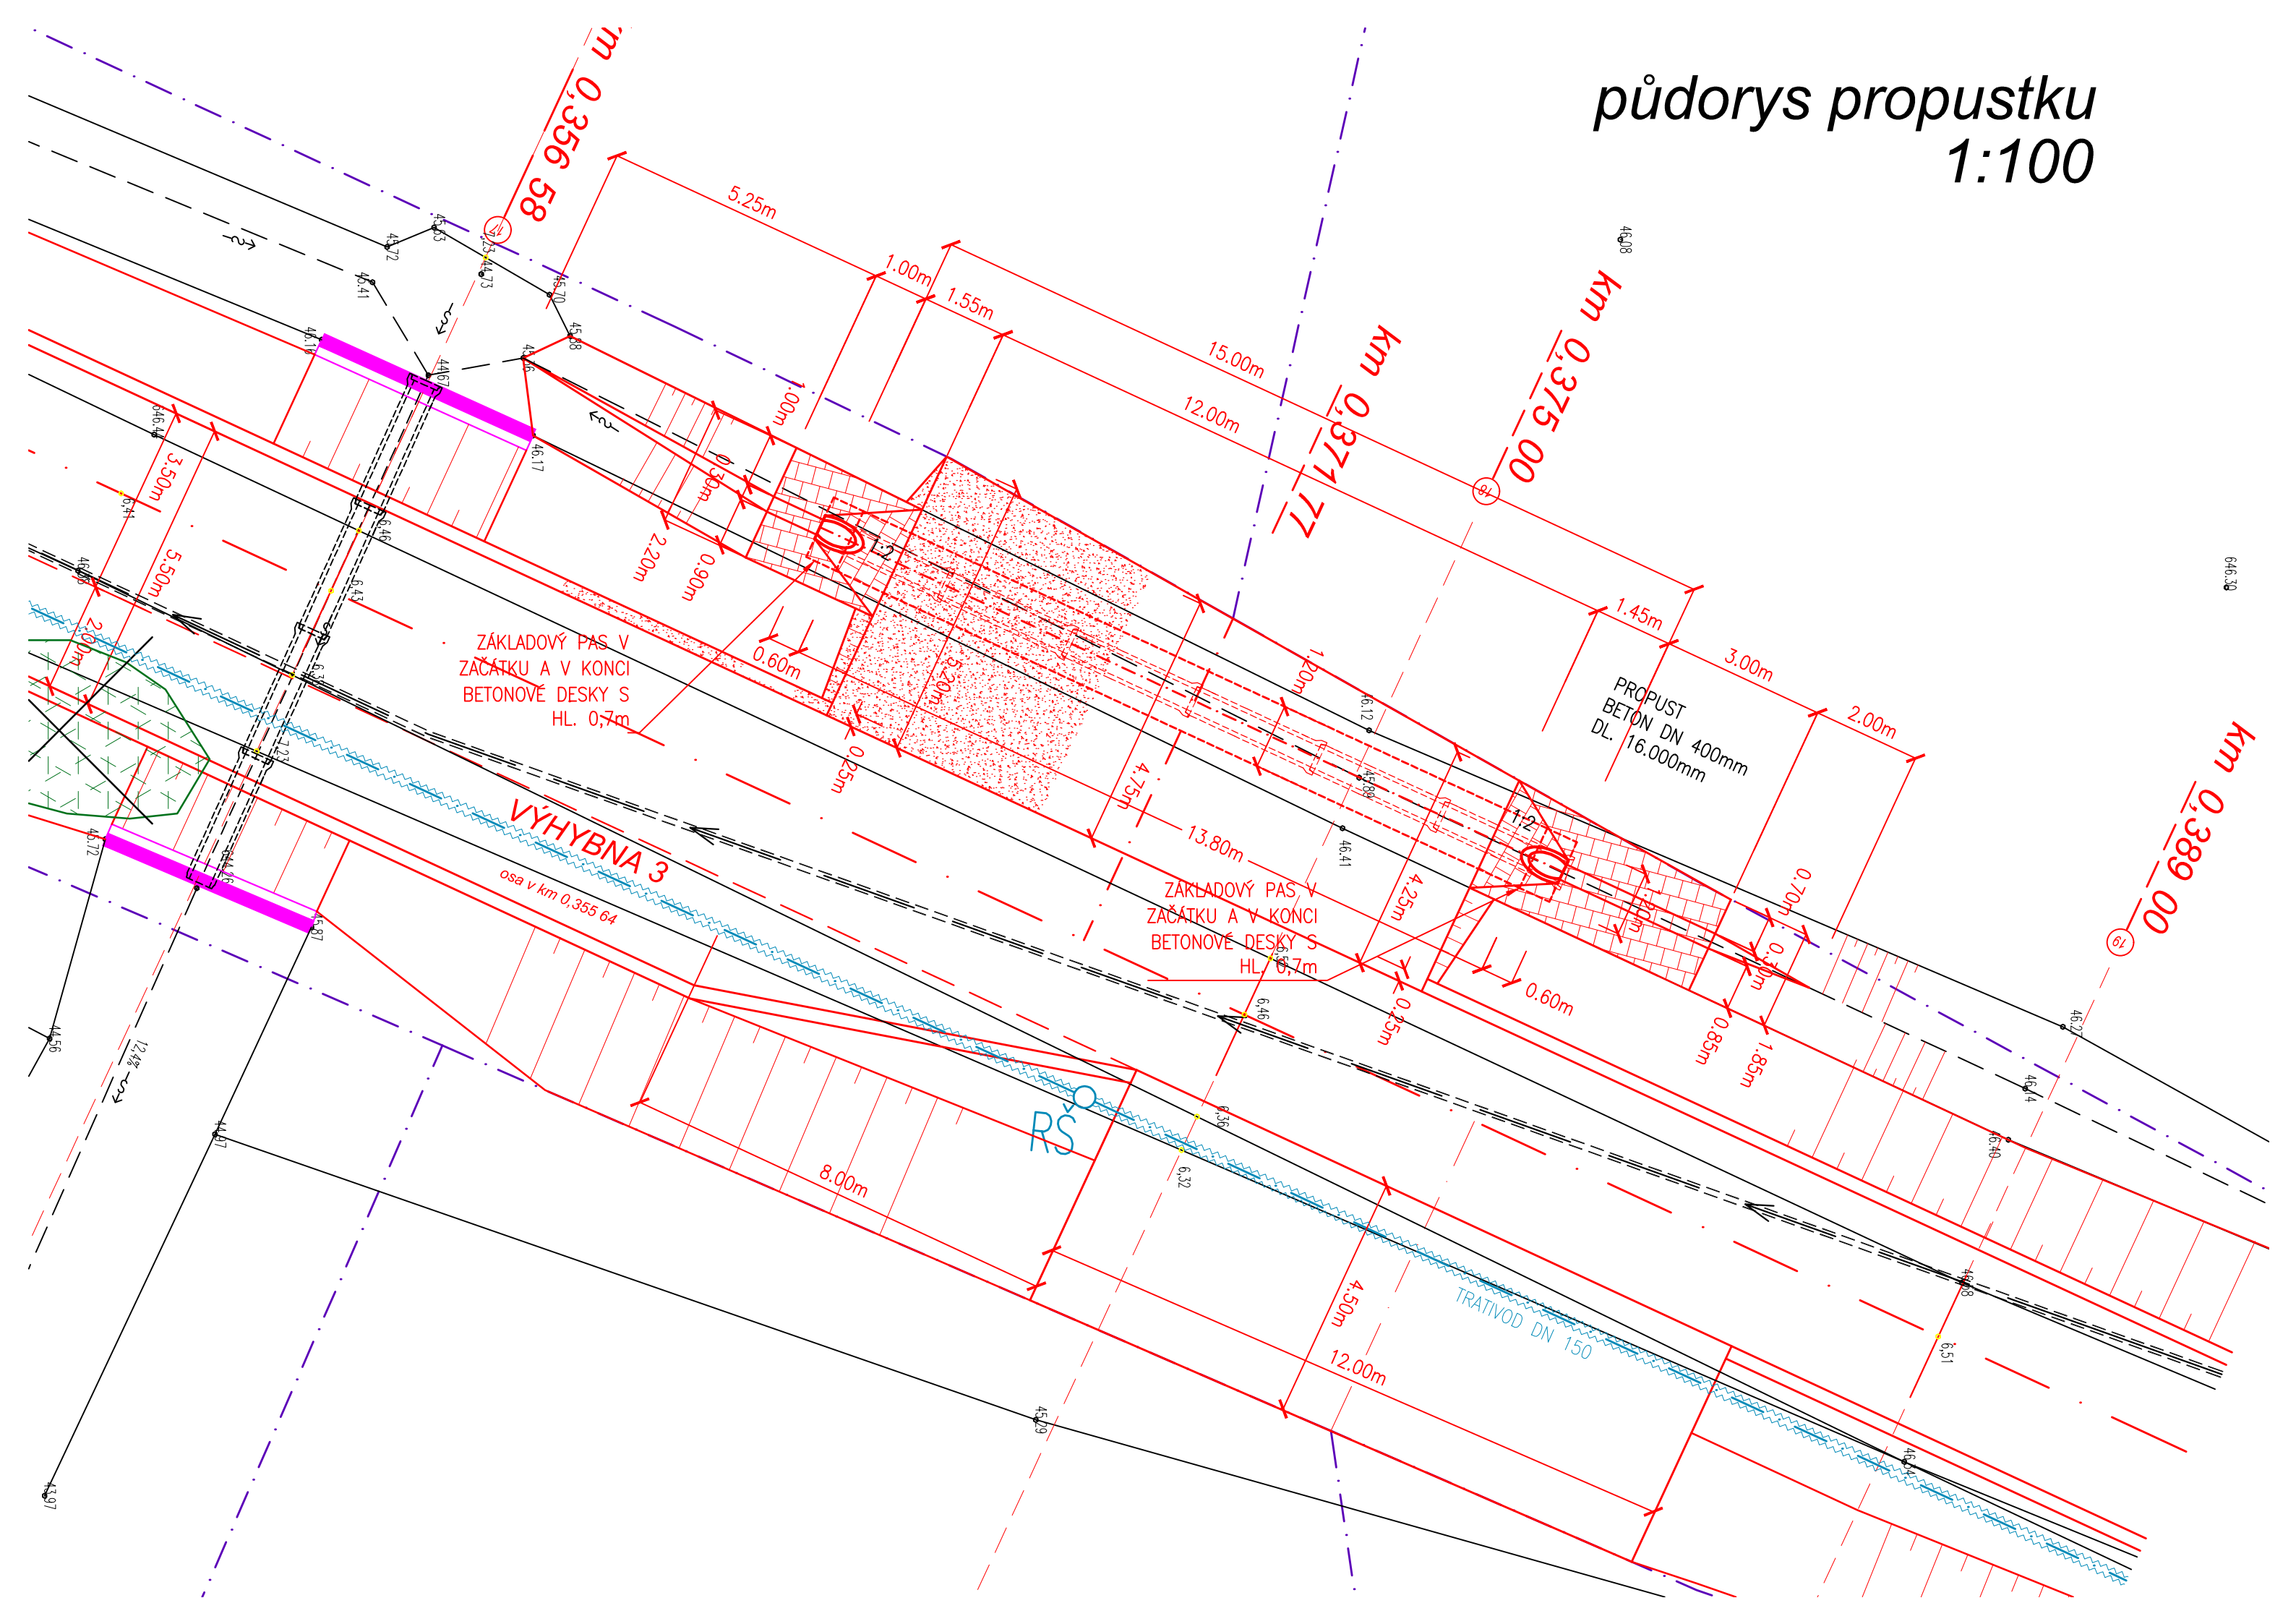

podélný řez propustkem

1:50

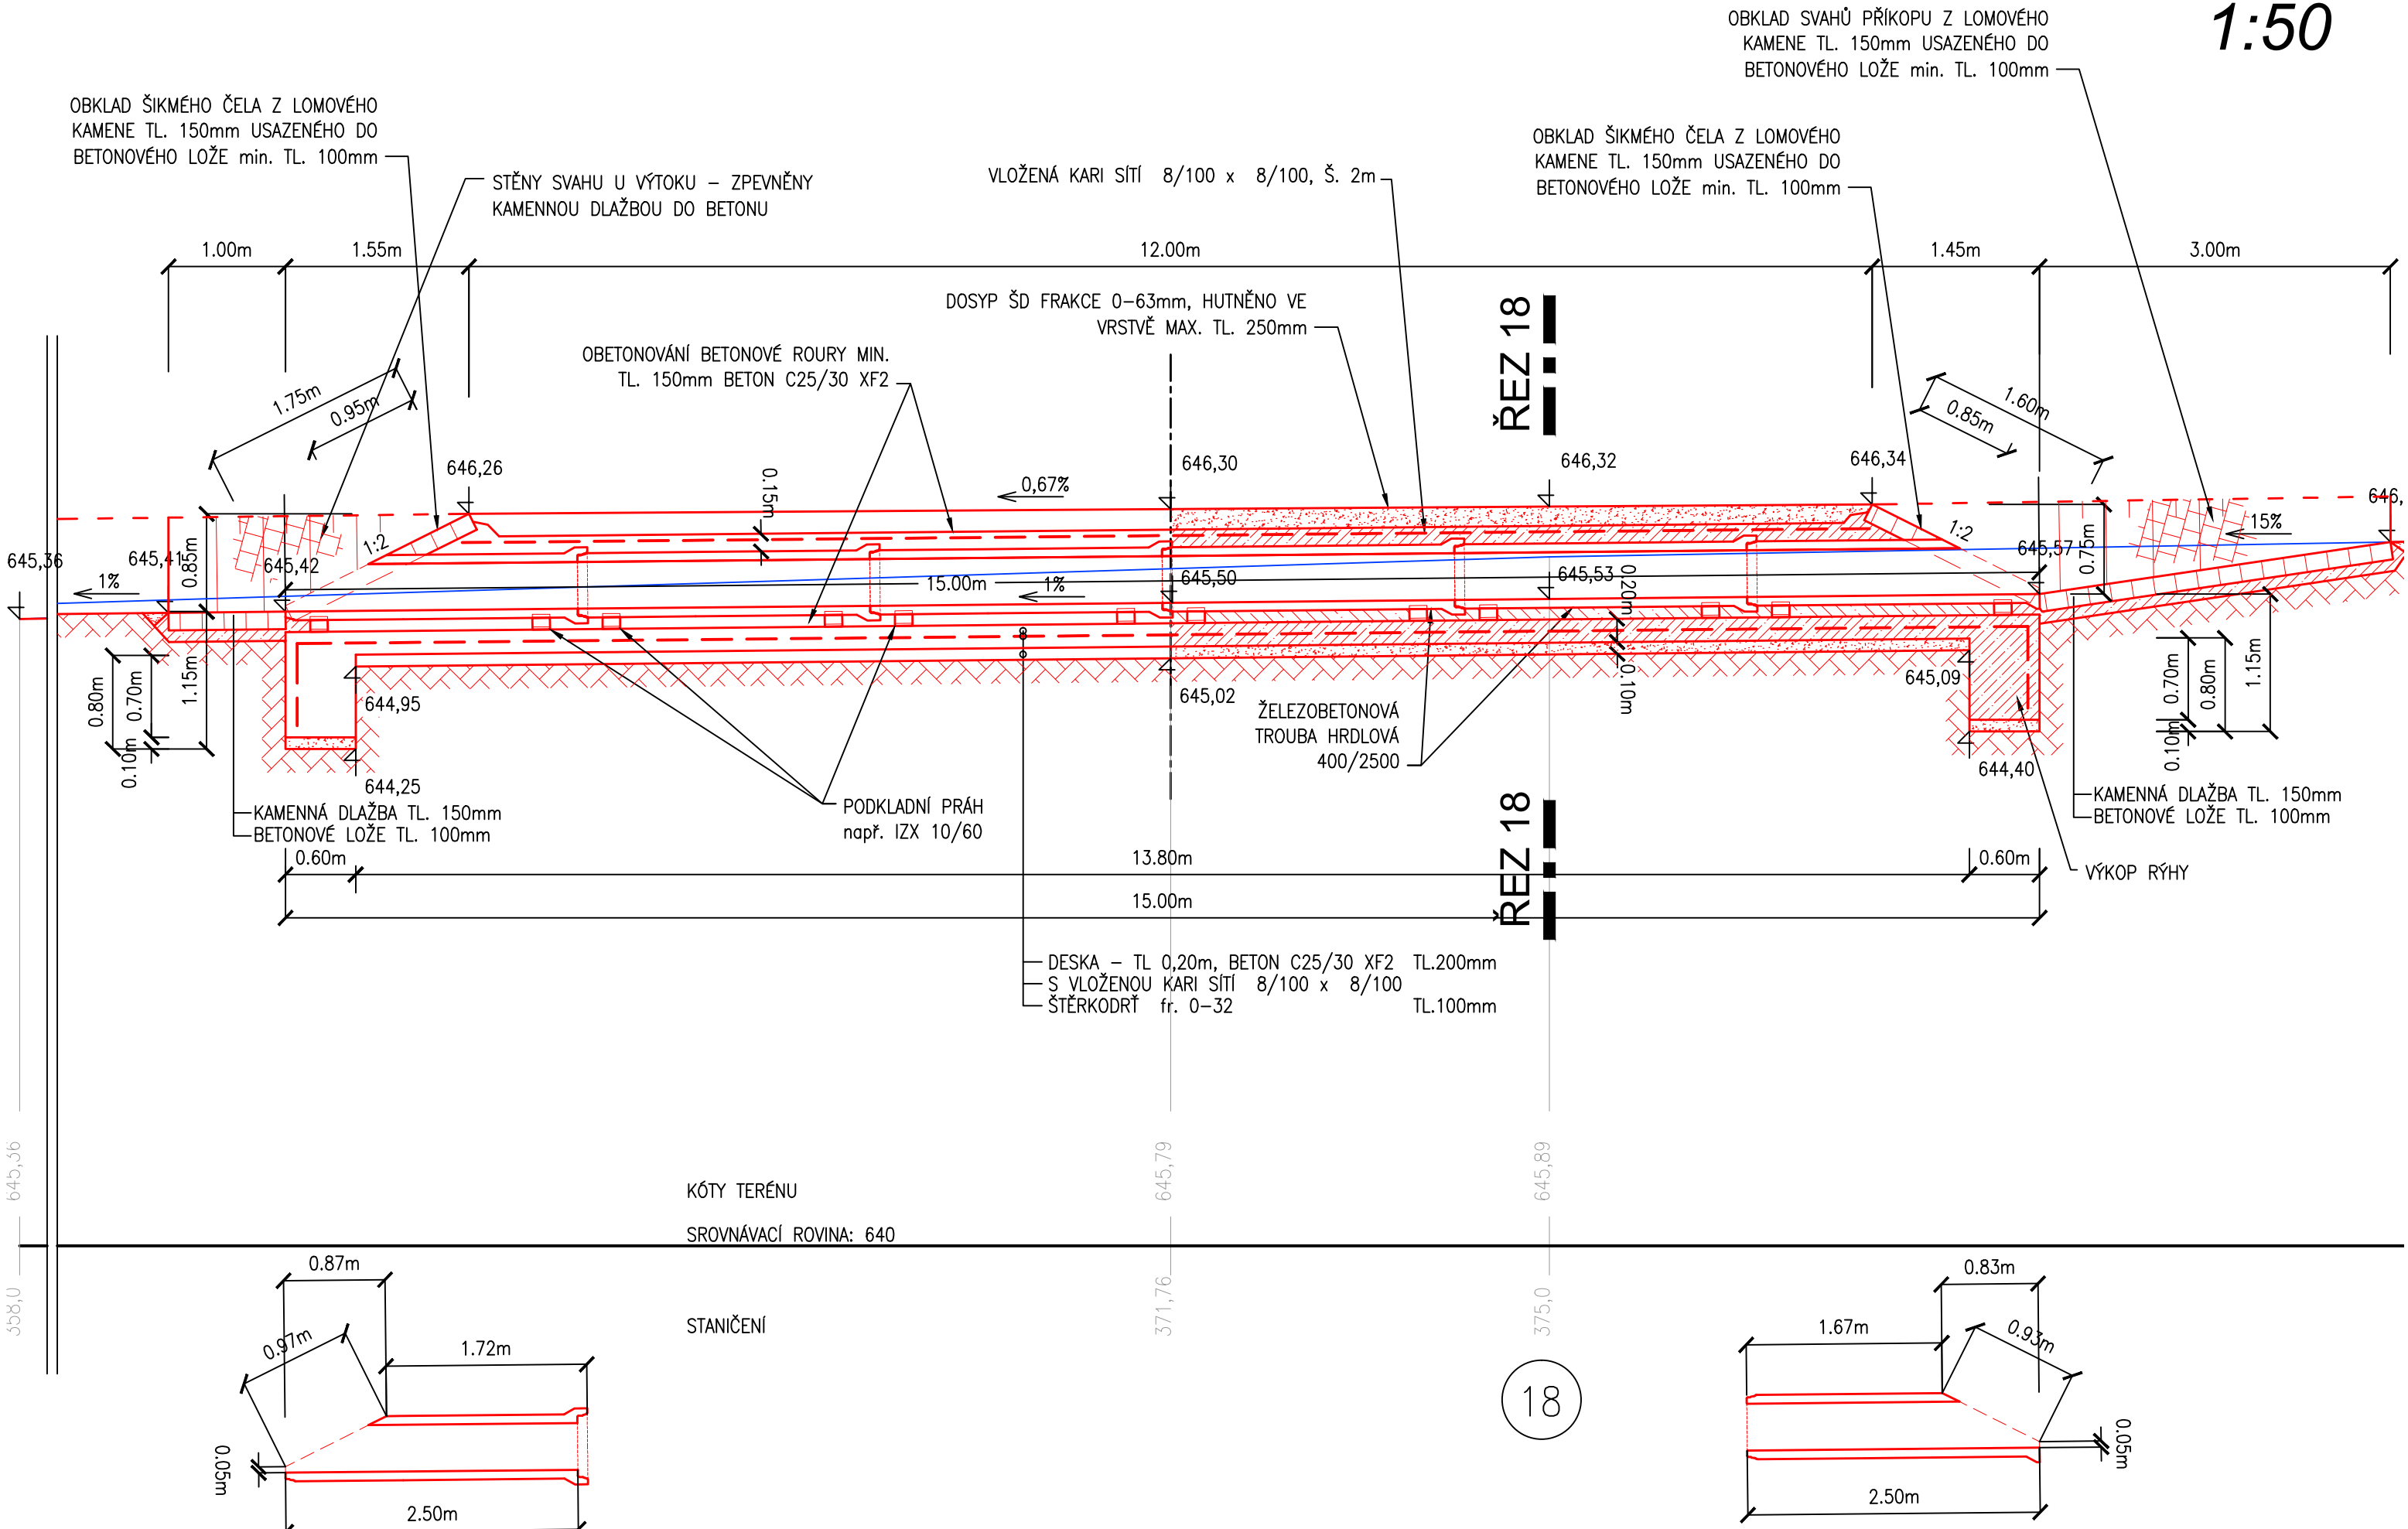

příčný řez propustkem v řezu č. 18
1:50

ŘEZ 18 km 0.37500

