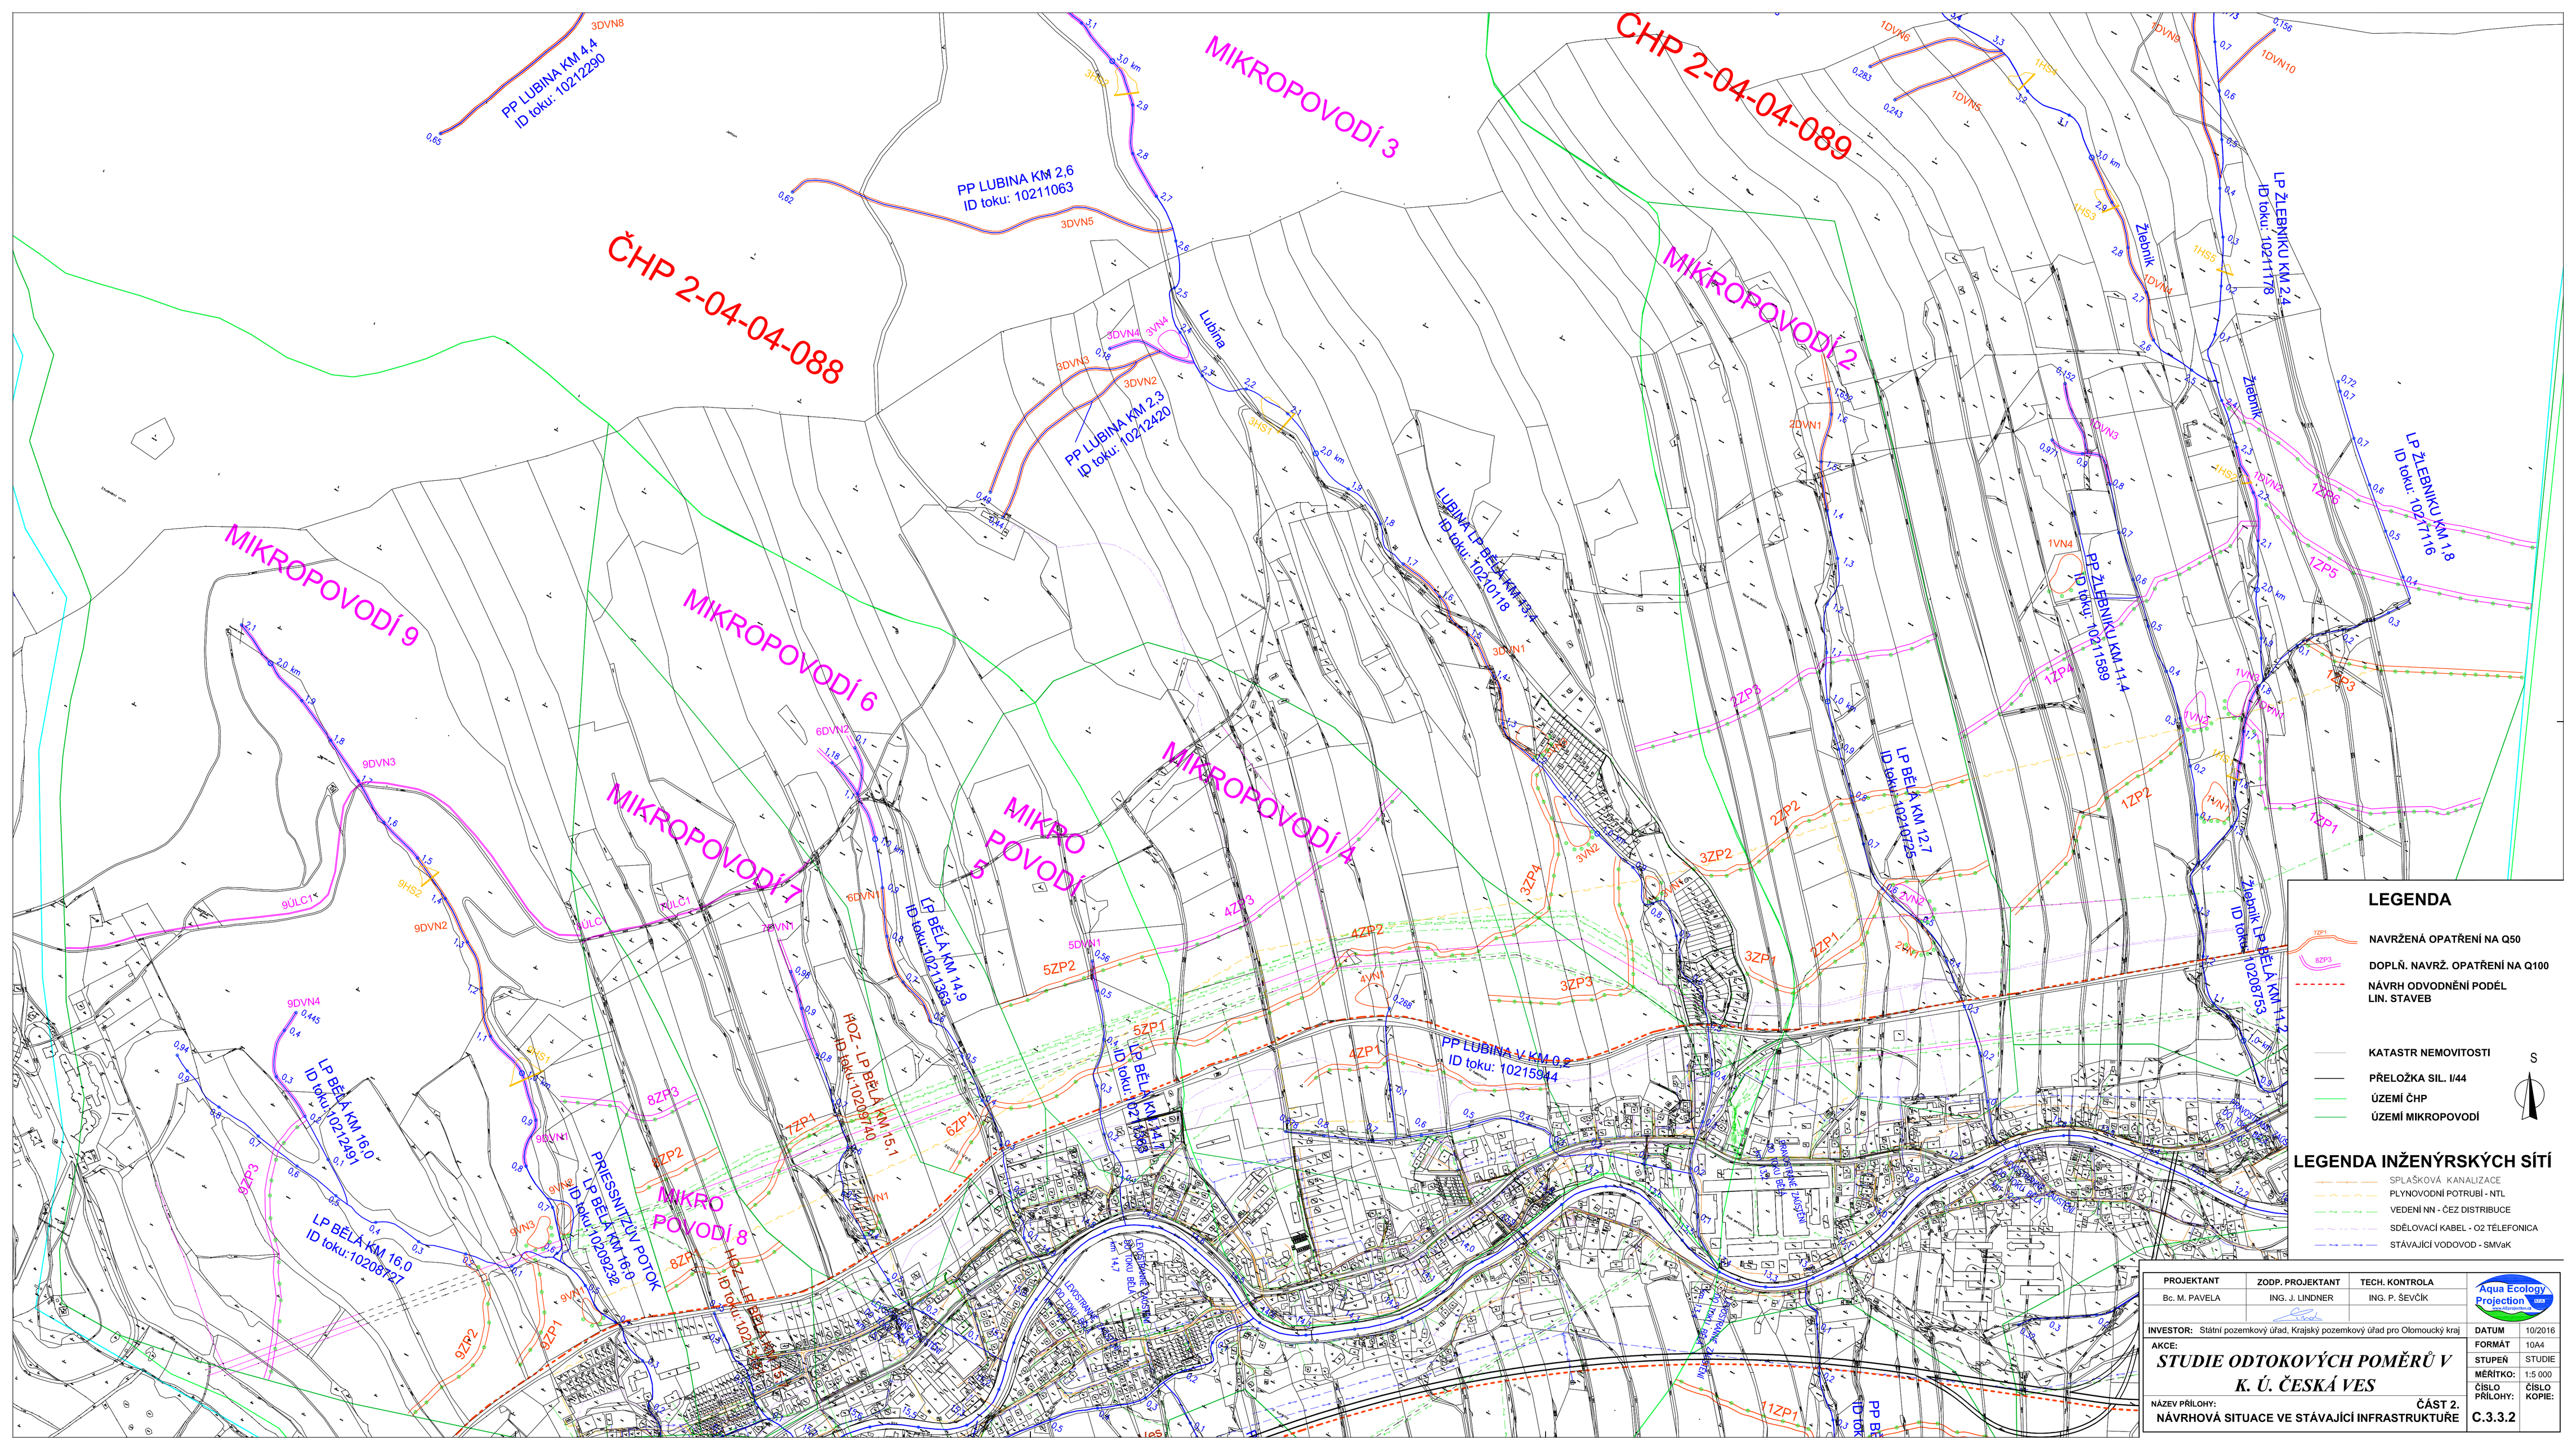

PROJEKTANT	ZODP. PROJEKTANT	TECH. KONTROLA	
Bc. M. PAVELA	ING. J. LINDNER	ING. P. ŠEVČÍK	Aqua Ecology Projection

INVESTOR: Státní pozemkový úřad, Krajský pozemkový úřad pro Olomoucký kraj

AKCE: *STUDIE ODTOKOVÝCH POMĚRŮ V K. Ú. ČESKÁ VES*

NÁZEV PŘÍLOHY: ČÁST 2. NÁVRHOVÁ SITUACE VE STÁVAJÍCÍ INFRASTRUKTUŘE

DATUM	10/2016
FORMÁT	10A4
STUPEŇ	STUDIE
MĚŘÍTKO:	1:5 000
ČÍSLO PŘÍLOHY:	C.3.3.2
ČÍSLO KOPIE:	