

KATASTRÁLNÍ OZEMÍ


POZEMKY

HRANICE U ASE

2116

2066/1

2066/7

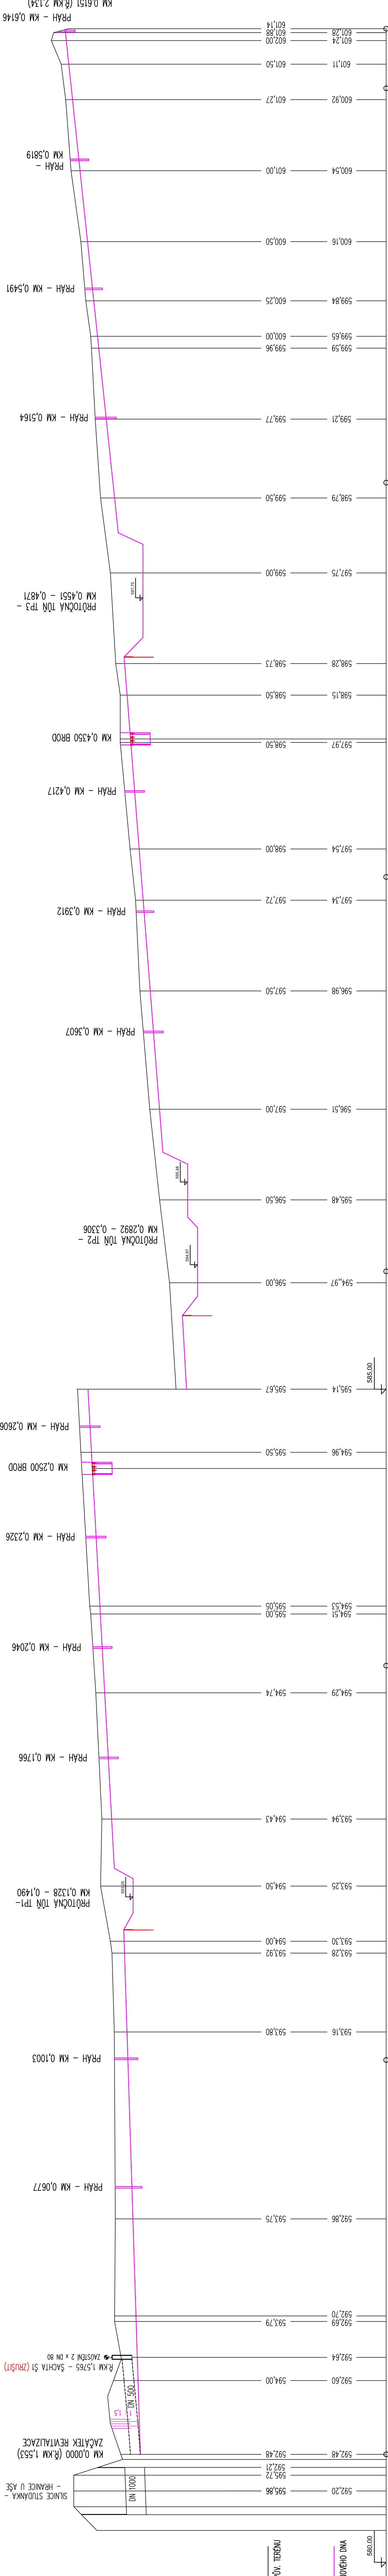

POMĚRY SKLONU

NAVRŽENÁ OPATŘENÍ

ODSTRANĚNÍ ZATRUBNĚNÍ

REVITALIZOVANÉ KORYTO BEZ OPEVNĚNÍ

PRŮTOČNÁ TŮŇ TP1

REVITALIZOVANÉ KORYTO BEZ OPEVNĚNÍ

PRŮTOČNÁ TŮŇ TP3

REVITALIZOVANÉ KORYTO BEZ OPEVNĚNÍ

2,11 ‰ – 127,8 m

1,57 ‰ – 125,6 m

1,10 ‰ – 140,2 m

0,63 ‰ – 133,0 m



Tento dokument byl vytvořen za finanční podpory EHP fondu 2009–2014 a Ministerstva životního prostředí.
Za obsah tohoto dokumentu je výhradně odpovědný Belbeco z.s. a nelze jej v žádném případě považovat
za názor donora nebo Ministerstva životního prostředí.

VYPRACOVAL: ING. VEJVÁLKOVÁ, DOC. VRÁNA, DOC. ZUNA		KV+MV AQUA s.r.o.	
KRAJ: KARLOVARSKÝ		Dominova 2463/15	
AKCE: STUDIE PROVEDITELNOSTI REVITALIZACE TOKŮ VÝZNAMNÝCH PRO PERLORODKU ŘIČNÍ – ROKYTNICE		158 00 Praha 5	
KATASTRÁLNÍ OZEMÍ: HRANICE a TROJMEZI		DATUM: 2.2016	
PRŮLOHA: PODÉLNÝ PROFIL KORYTEM REVITALIZOVANÉHO PŘÍTOKU ROKYTNICE		STUPEŇ: S	
MĚŘÍTKO: 1:500/100		Č. PŘÍLOHY: 22	
POČET A4: 8 A4		POČET A4: 8 A4	