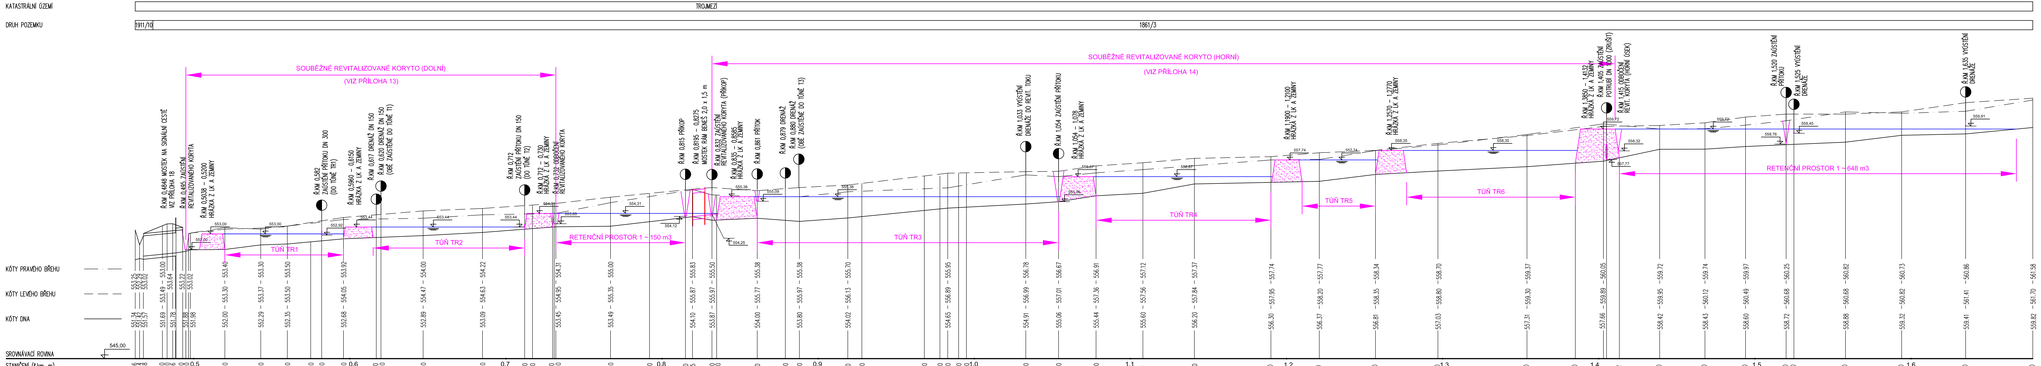

Tento dokument byl vyhotoven za finanční podpory EHP fondů 2009–2014 a Ministerstva životního prostředí.
Za obsah tohoto dokumentu je výhradně odpovědný Beleco z.s. a nelze jej v žádném případě považovat
za názor donora nebo Ministerstva životního prostředí.

VYPRACOVAL:
ING. VLČKOVÁ, DOC. VRÁNA, DOC. ZUNA
KRAJ: KARLOVARSKÝ
KATASTRÁLNÍ ÚZEMÍ: HRANICE u TROJANOVIC
KV+MV AQUA s.r.o.
Dominova 2463/15
158 00 Praha 5

AKCE:
STUDIE PROVEDITELNOSTI
REVITALIZACE TOKŮ VÝZNAMNÝCH PRO
PERLORODKU ŘÍČNÍ – ROKYTNICE

DATUM: 2.2016
STUPEŇ: S
C.PŘÍLOHY: 12b
POČET A4: 8 A4

PŘÍLOHA:
VARIANTA B
PODÉLNÝ PROFIL RETENČNÍMI
PROSTORY V TOKU ROKYTNICE

MĚŘÍTKO:
1:1000/100