PLÁN SPOLEČNÝCH ZAŘÍZENÍ

KOMPLEXNÍ POZEMKOVÁ ÚPRAVA V KATASTRÁLNÍM ÚZEMÍ ŘEVNIČOV

okres: RAKOVNÍK

1 : 10 000

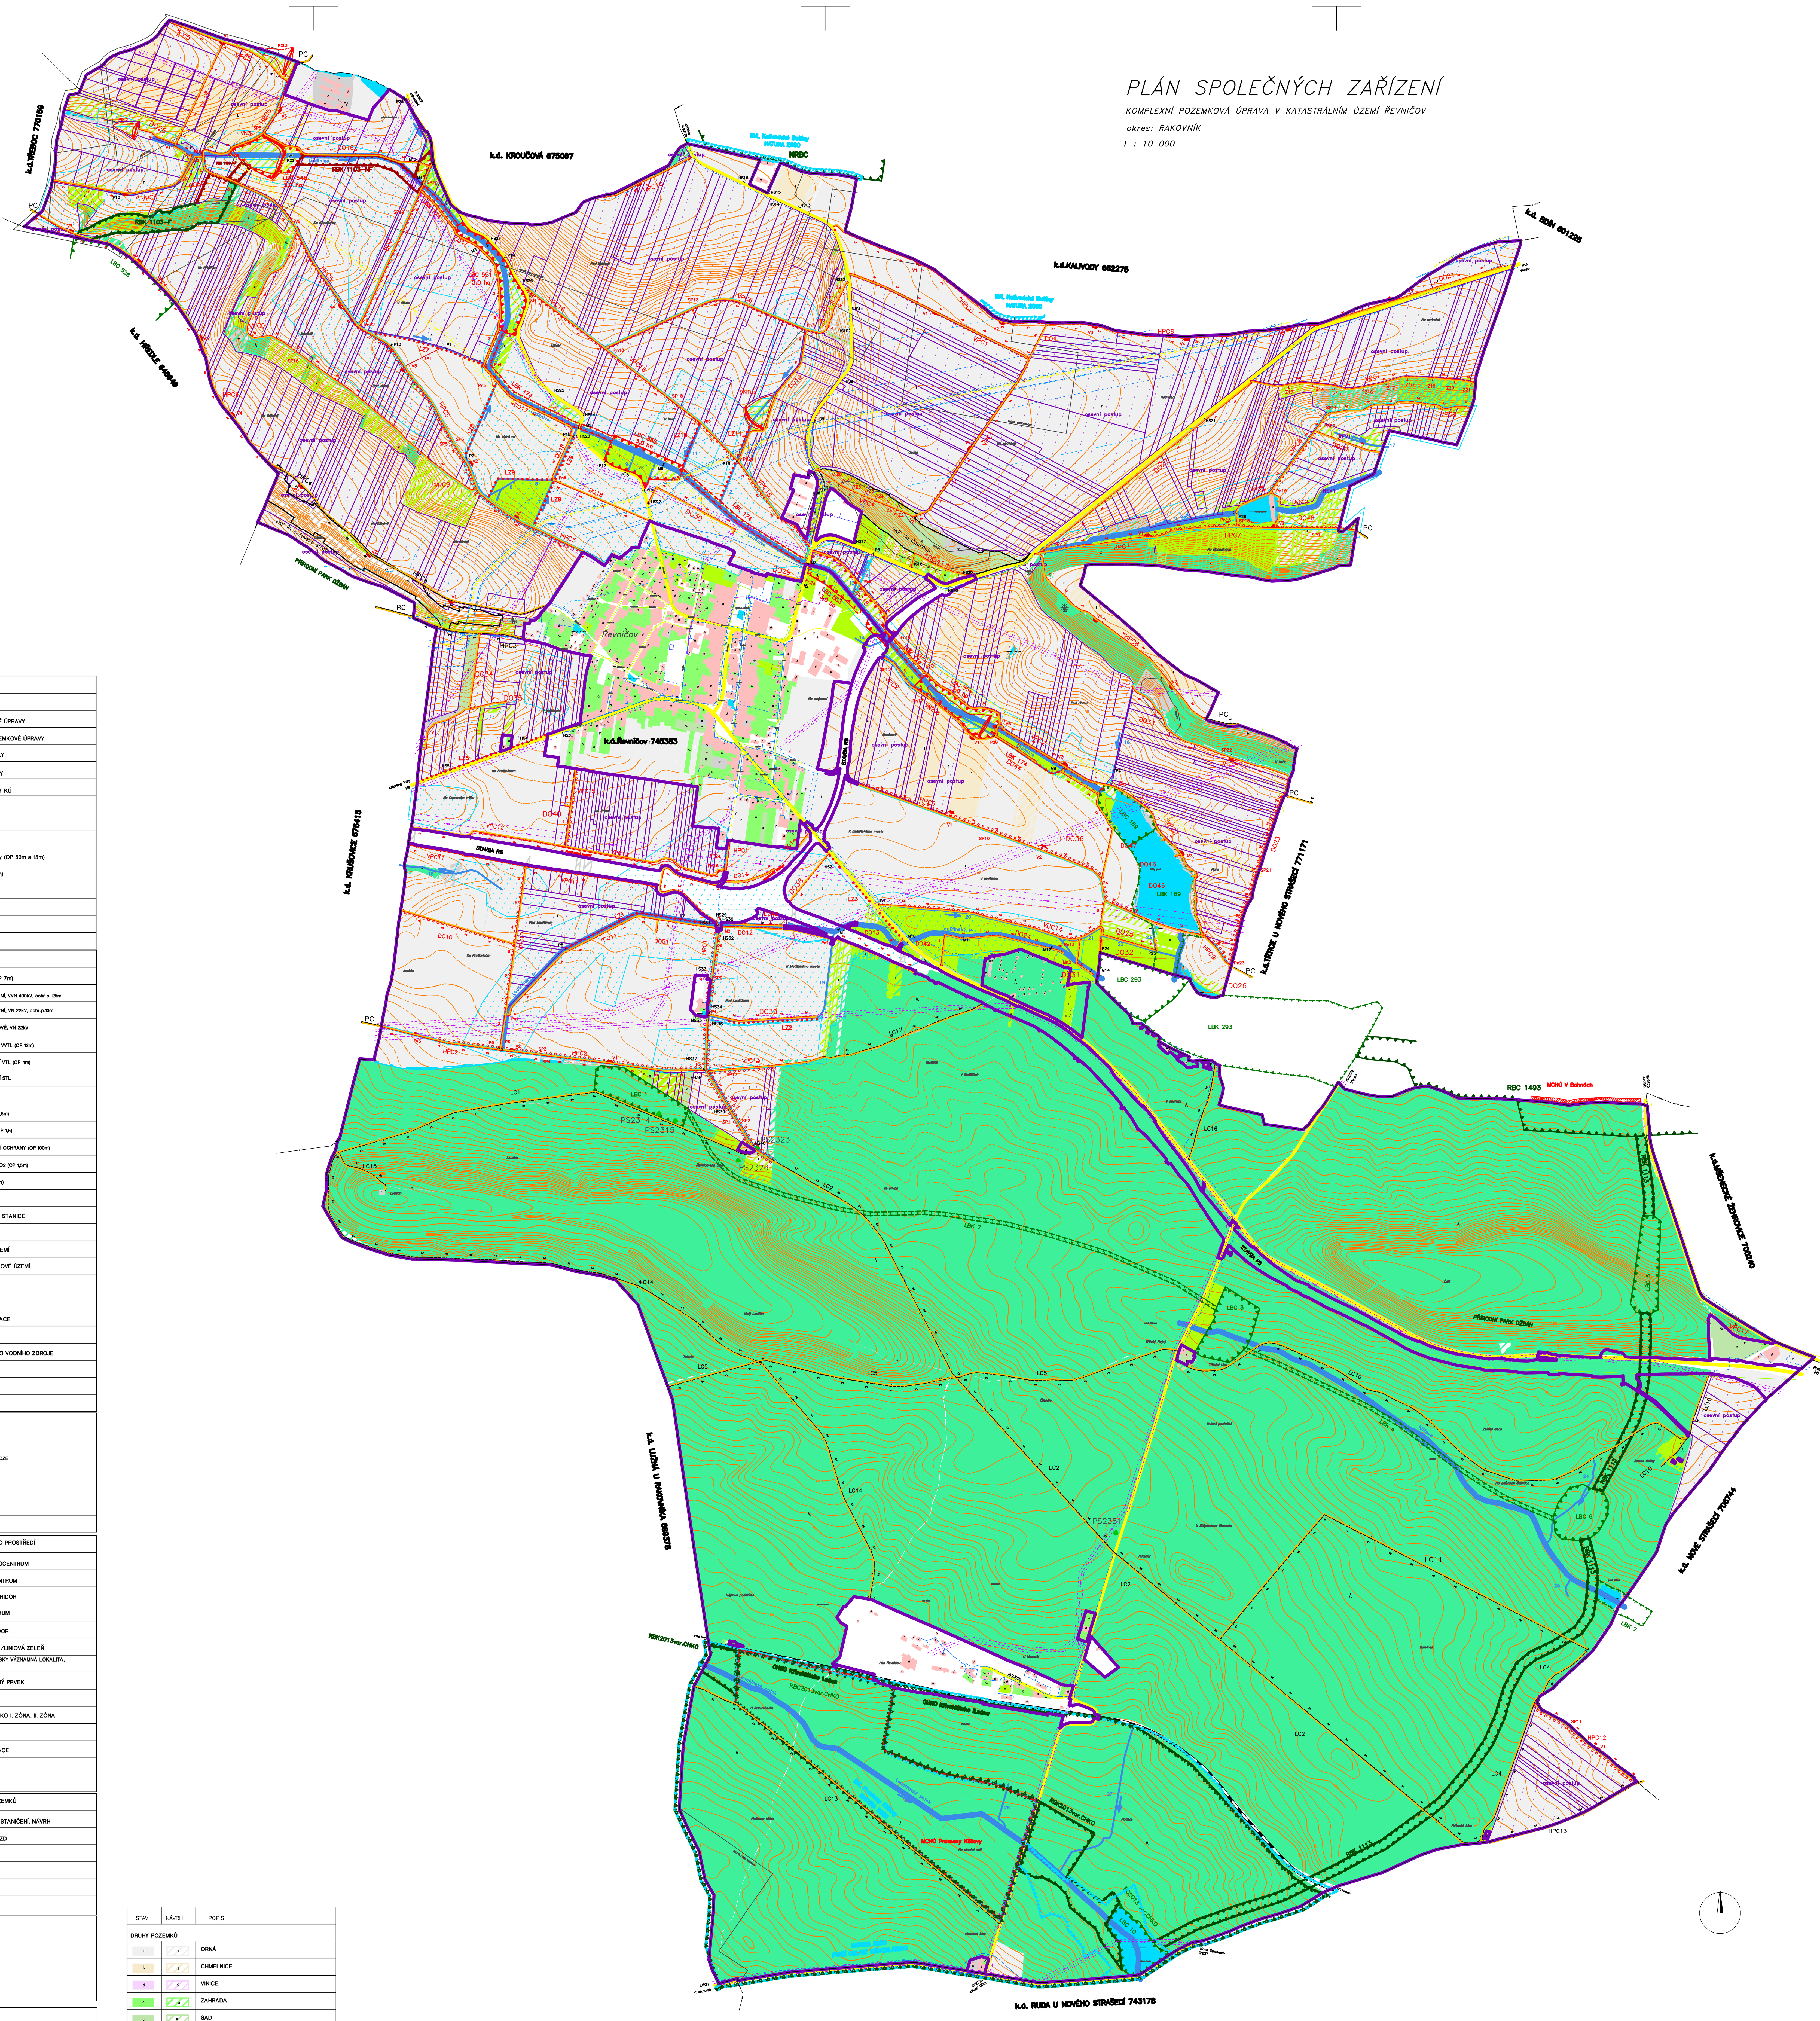

LEGENDA:

STAV	NÁVRH	POPIS
ZÁKLADNÍ ÚDAJE:		
		OBVOD POZEMKOVÉ ÚPRAVY
		VYLOUČENO Z POZEMKOVÉ ÚPRAVY
		NEŘEŠENÉ POZEMKY
		ZASTAVĚNÉ PLOCHY
		HRANICE KÚ, NÁZVY KÚ
		NÁZVY TRATÍ
		VRSTEVNICE
		ROZVODNICE
		SILNICE I, II a III třídy (OP 50m a 15m)
		ŽELEZNICE (OP 60m)
INŽENÝRSKÉ SÍTĚ:		
		TRAFOSTANICE (OP 7m)
		ELEK. VEDENÍ, VENKOVNÍ, VVN 400kV, ochr.p. 25m
		ELEK. VEDENÍ, VENKOVNÍ, VN 22kV, ochr.p.10m
		ELEK. VEDENÍ, KABELOVÉ, VN 22kV
		PLYNOVODNÍ POTRUBÍ VVTL (OP 12m)
		PLYNOVODNÍ POTRUBÍ VTL (OP 4m)
		PLYNOVODNÍ POTRUBÍ STL
		ROPOVOD (OP 300m)
		OPTICKÝ KABEL (OP 1,5m)
		METALICKÝ KABEL (OP 1,5)
		KABEL PROTIKOROZNÍ OCHRANY (OP 100m)
		VEDENÍ TELEFONICA O2 (OP 1,5m)
		VODOVOD (OP 1,5m)
		VODOJEM
		PLYN REGULAČNÍ STANICE
		PODDOLOVANÉ ÚZEMÍ
		CHRÁNĚNÉ LOŽISKOVÉ ÚZEMÍ
		LOŽISKO
		SESUVY
		MÍSTO KONTAMINACE
		VRT
		OCHRANNÉ PÁSMO VODNÍHO ZDROJE
GEOLOGIE, PEDOLOGIE, EROZE:		
54300		BPEJ
2		LINIE PRO VÝPOČET EROZE
EUC		EROZNÍ CELEK
OPATŘENÍ K OCHRANĚ A TVORBĚ ŽIVOTNÍHO PROSTŘEDÍ		
		NADREGIONÁLNÍ BIOCENTRUM
		REGIONÁLNÍ BIOCENTRUM
		REGIONÁLNÍ BIOKORIDOR
		LOKÁLNÍ BIOCENTRUM
		LOKÁLNÍ BIOKORIDOR
		INTERAKČNÍ PRVKY /LINIOVÁ ZELEŇ
		NATURA 2000, EVROPSKY VÝZNAMNÁ LOKALITA, PTAČÍ OBLAST
		VÝZNAMNÝ KRAJINNÝ PRVEK
		PAMÁTNÝ STROM
		CHKO KŘIVOKLÁTSKO I. ZÓNA, II. ZÓNA
		PŘÍRODNÍ PARK
		PŘÍRODNÍ REZERVACE
OPATŘENÍ SLOUŽÍCÍ KE ZPŘÍSTUPNĚNÍ POZEMKŮ		
HPC1	C2	KOMUNIKACE STAV,STANIČENÍ, NÁVRH
HS1	HS2	HOSPODÁŘSKÝ SJEZD
M1,P1	Mn1, Pn1	MOST, PROPUSTEK
	SP	CESTNÍ PŘÍKOP
OPATŘENÍ K OCHRANĚ ZPF		
		PROTIEROZNÍ OSEVNÍ POSTUP
VODOHOSPODÁŘSKÁ OPATŘENÍ		
		VODNÍ TOK, REVITALIZACE, ÚPRAVY VODNÍHO TOKU
		ODVODNĚNÉ PLOCHY
		POLDR
		MALÁ VODNÍ NÁDRŽ
		HRÁZ

STAV	NÁVRH	POPIS
DRUHY POZEMKŮ		
r	r	ORNÁ
L	L	CHMELNICE
S	S	VINICE
G	G	ZAHRADA
q	q	SAD
o	o	TRVALÝ TRAVNÍ POROST
λ	λ	LES
		VODNÍ PLOCHA
d	d	ZAST.PLOCHA, NÁDVOŘÍ
e	e	OSTATNÍ PLOCHA

SOUŘADNICOVÝ SYSTÉM: S-JTSK	VÝŠKOVÝ SYSTÉM: Bpv p.v.	GEPARD s.r.o. Štefánikova 52, 150 00 Praha 5	
ZODP. PROJEKTANT	Ing. Kubů Petr		
ZPRACOVAL	Ing. Kubů Petr		
OBEC Řevničov	OKRES Rakovník	DATUM	Říjen 2016
OBJEDNATEL	Ředitelství silnic a dálnic ČR KPÚ pro Středočeský kraj, Pobočka Rakovník	ZAK.ČÍSLO	927/2013
		POČET A4	12
STAVBA / OBJEKT	KOMPLEXNÍ POZEMKOVÁ ÚPRAVA V KATASTRÁLNÍM ÚZEMÍ ŘEVNIČOV	MĚŘÍTKO	1 : 10 000
OBSAH VÝKR.	PLÁN SPOLEČNÝCH ZAŘÍZENÍ AKTUALIZOVANÝ NA NÁVRH NOVÉHO USPOŘÁDÁNÍ POZEMKŮ	ARCHIVNÍ ČÍSLO	2742-927/2013