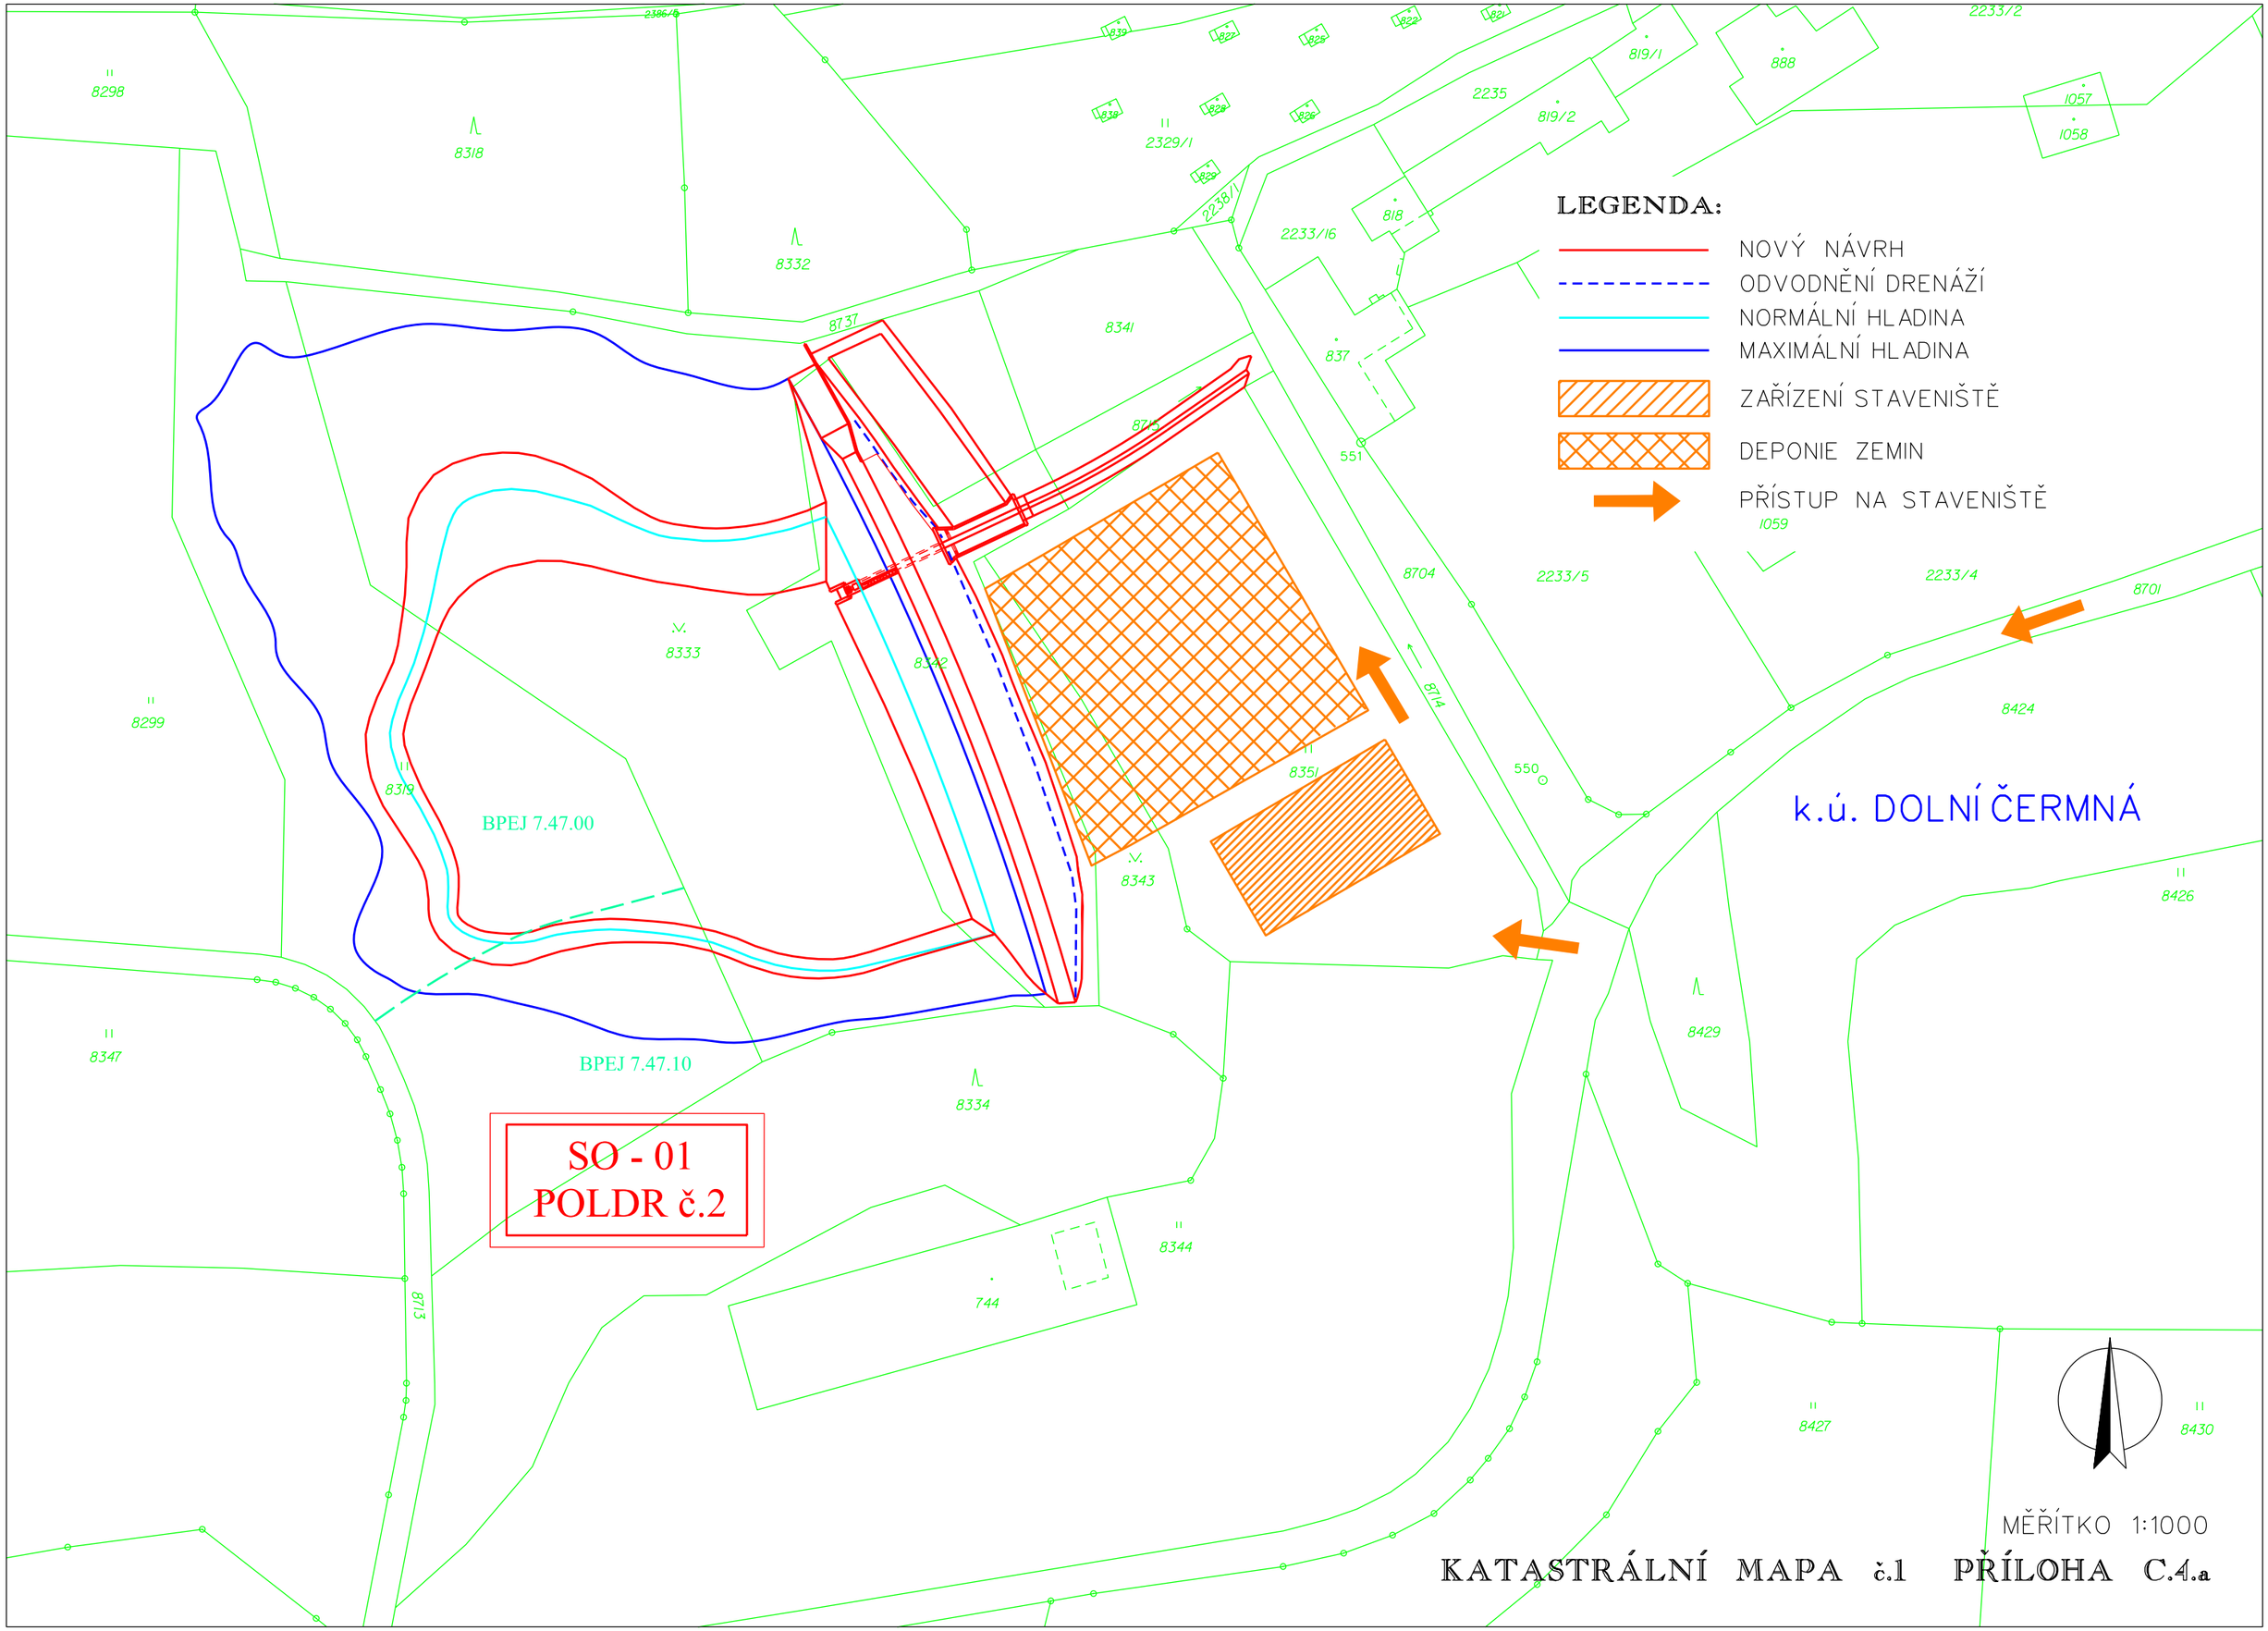
LEGENDA:
NOVÝ NÁVRH
ODVODNĚNÍ DRENÁŽÍ
NORMÁLNÍ HLADINA
MAXIMÁLNÍ HLADINA
ZAŘÍZENÍ STAVENIŠTĚ
DEPONIE ZEMIN
PŘÍSTUP NA STAVENIŠTĚ
k.ú. DOLNÍ ČERMNÁ
BPEJ 7.47.00
BPEJ 7.47.10
SO - 01
POLDR č.2
MĚŘÍTKO 1:1000
KATASTRÁLNÍ MAPA č.1 PŘÍLOHA C.4.a