

POVRCH  
KATASTR

SKLONOVÉ POMĚRY  
MERITKA X / Y 1:500 / 1:100  
LEGENDA TYPŮ, ČAR  
— TERÉN  
— NIVELETA

## KÓTY NIVELETY ODVODNĚNÍ


KÓTY NIVELETY

KÓTY TERÉNU  
SROVNÁVACÍ ROVINA: 391


STANIČENÍ

VZDÁLENOST PŘÍČNÝCH ŘEZŮ  
KONSTRUKCE KOMUNIKACE

SMĚROVÉ POMĚRY

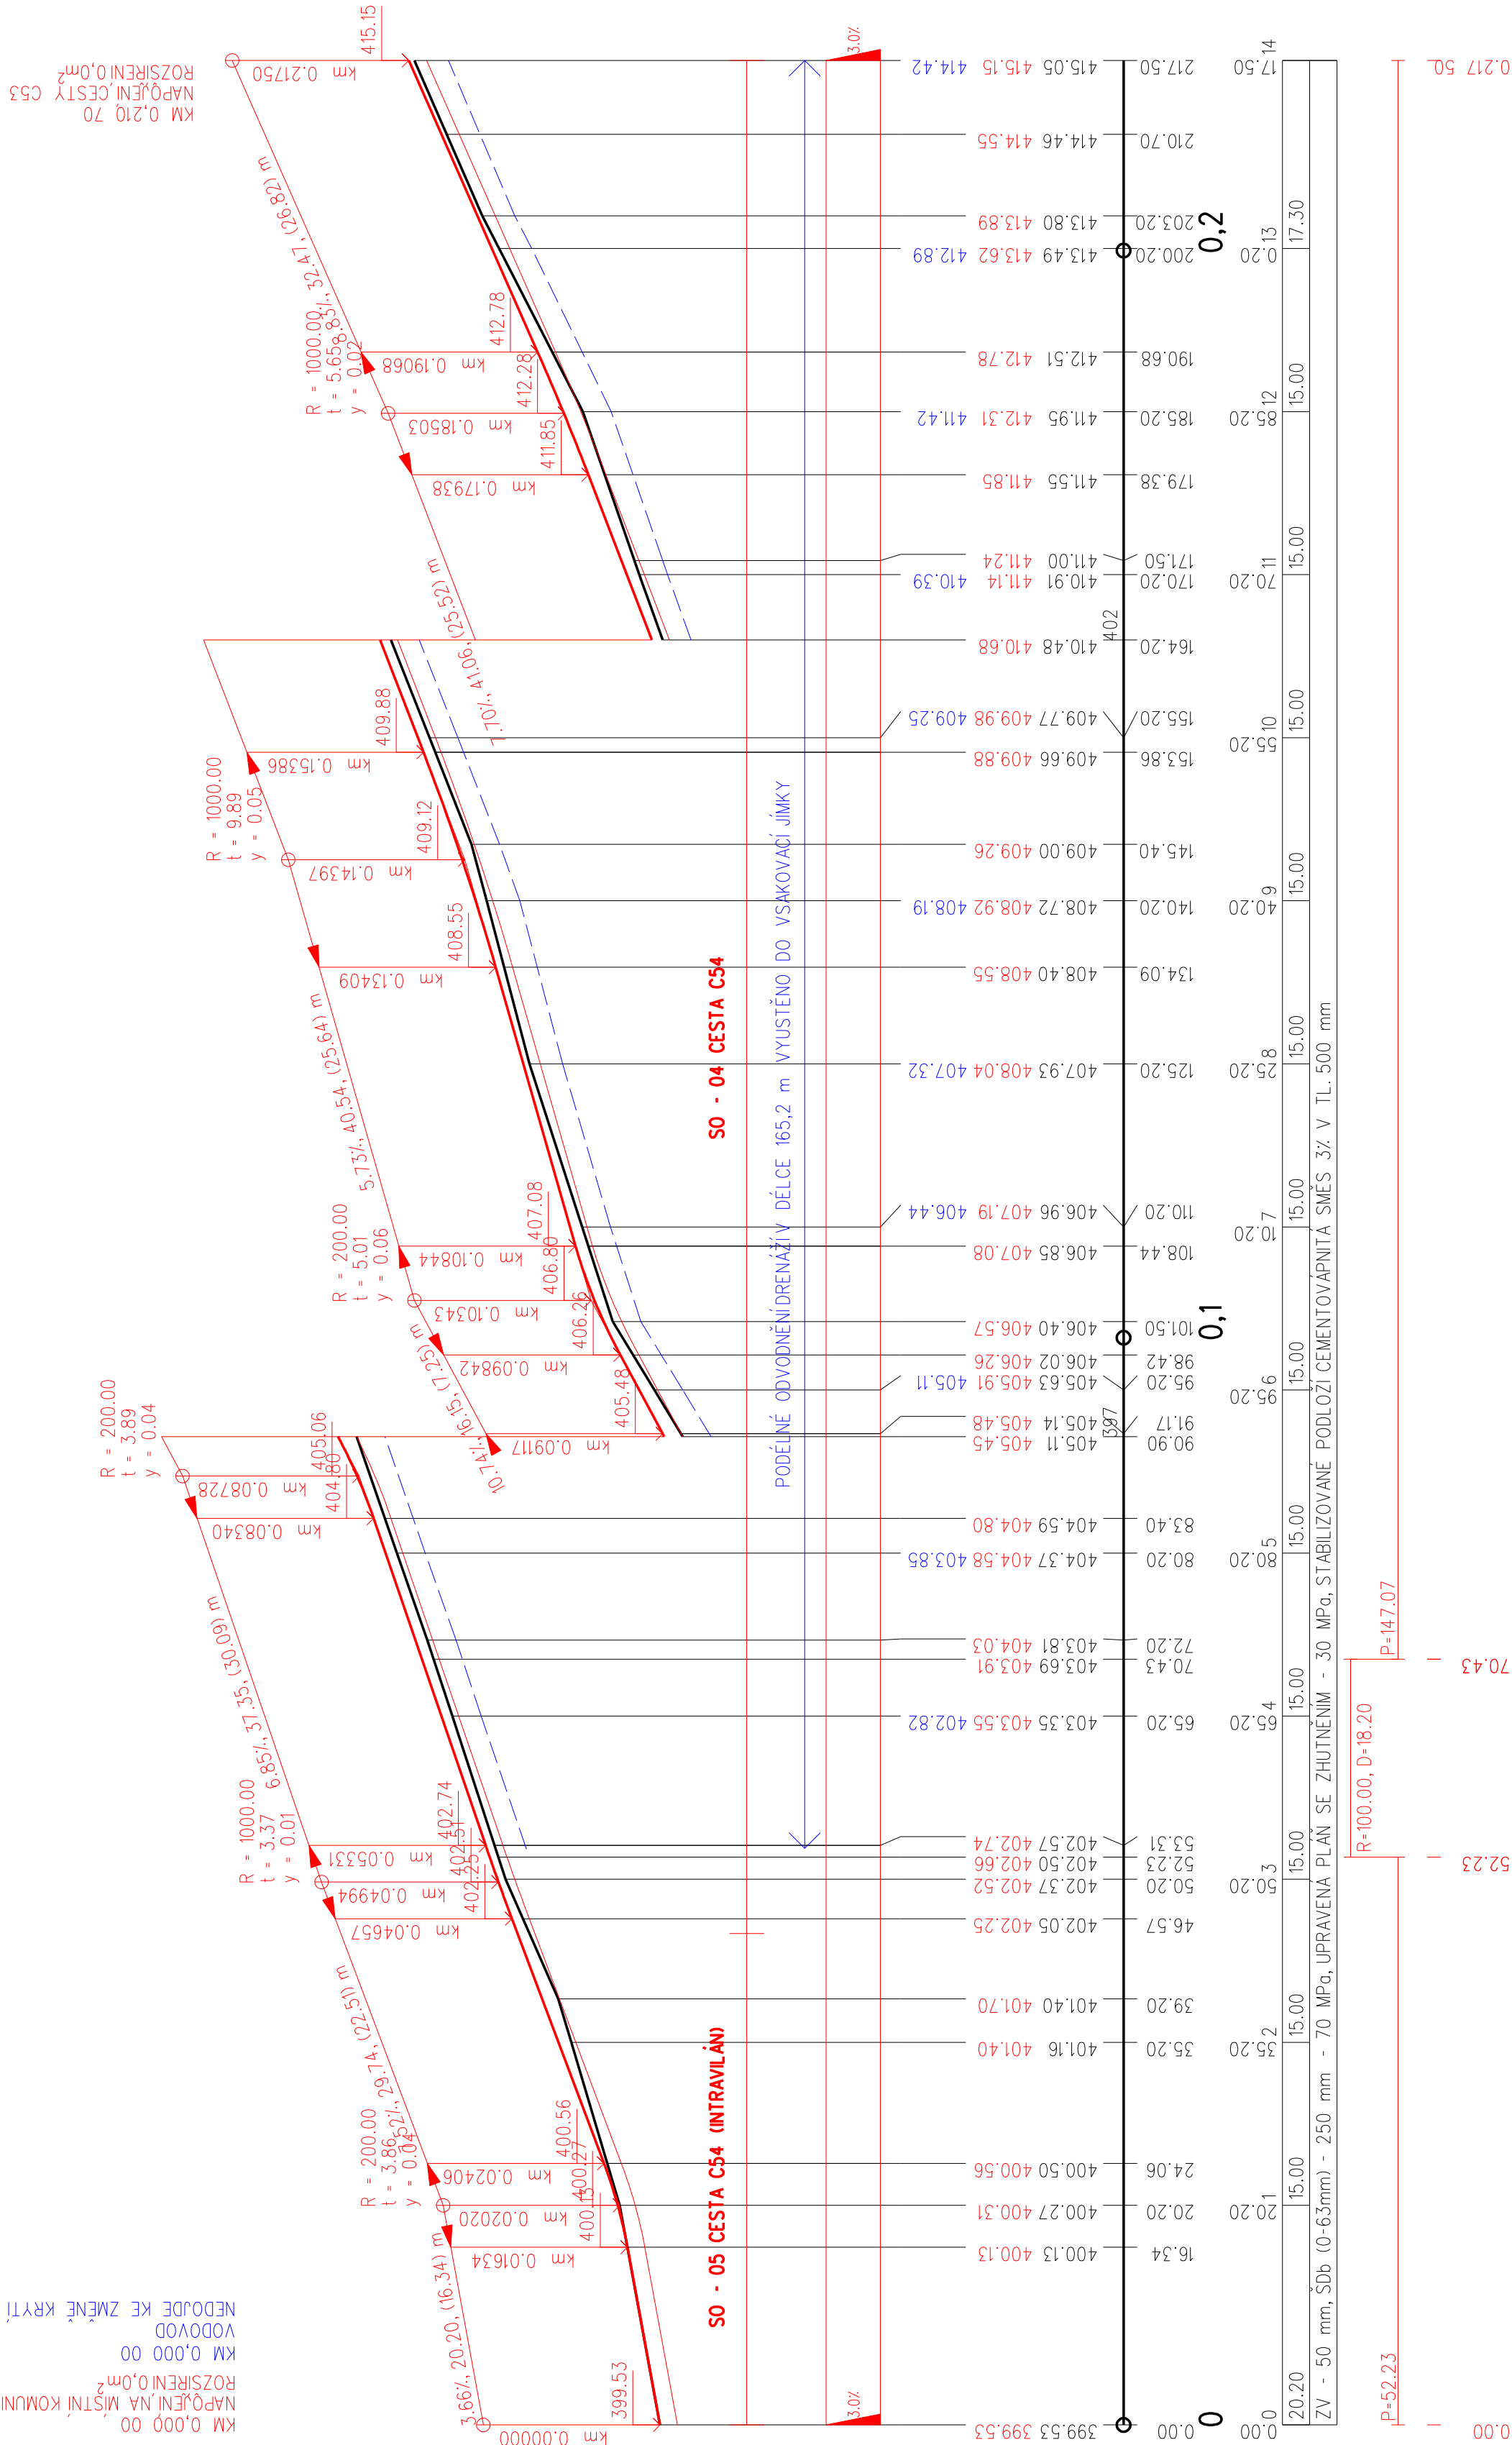

**PŘED ZAPOČETÍM PRACÍ NUTNO VYTÝČIT  
VEŠKERÁ PODZEMNÍ VEDENÍ !**

<div></div> <div><p>ROKYCANOVA 114/IV VYSOKÉ MÝTO 566 01 tel. 465 423 691 - 2</p><p>E-mail: <a href="mailto:agroprojeckce@agroprojeckce.cz">agroprojeckce@agroprojeckce.cz</a></p></div>				<table><tr><td>Stupeň :</td><td>DSP + DPS</td></tr><tr><td>Datum :</td><td>10. 2018</td></tr><tr><td>Formát :</td><td>8 A4</td></tr><tr><td>Zak.číslo :</td><td>005 30/18</td></tr><tr><td>Měřítiko :</td><td>1:500/100</td></tr><tr><td>Příloha :</td><td>D.1.2.40.</td></tr></table>		Stupeň :	DSP + DPS	Datum :	10. 2018	Formát :	8 A4	Zak.číslo :	005 30/18	Měřítiko :	1:500/100	Příloha :	D.1.2.40.
Stupeň :	DSP + DPS																
Datum :	10. 2018																
Formát :	8 A4																
Zak.číslo :	005 30/18																
Měřítiko :	1:500/100																
Příloha :	D.1.2.40.																
Vypracoval	Zodpovědný Projektant	Zodpovědný Zástupce	Kontrola														
Tomáš Hrdonka	Tomáš Hrdonka	Ing. Jakoubek Jaroslav	Ing. Tmáj Jaroslav														
Kraj : Pardubický		PÚsGRP : Lauškroun															
OÚ : Dolní Čermná																	
Investor : ČR – Státní pozemkový úřad, pobočka Ústí nad Orlicí																	
Akce :																	
Společná zařízení v k.ú. Dolní Čermná																	
Poldr č.2 a č.3, Polní cesty C53 a C54, IP1 a IP6																	
Obsah :	Podélný profil cestou - cesta C54																