



KOMPLEXNÍ POZEKOVÁ ÚPRAVA
K.Ú. ROPICE
SITUACE
HLAVNÍ POLNÍ CESTA HC13
M 1:1000

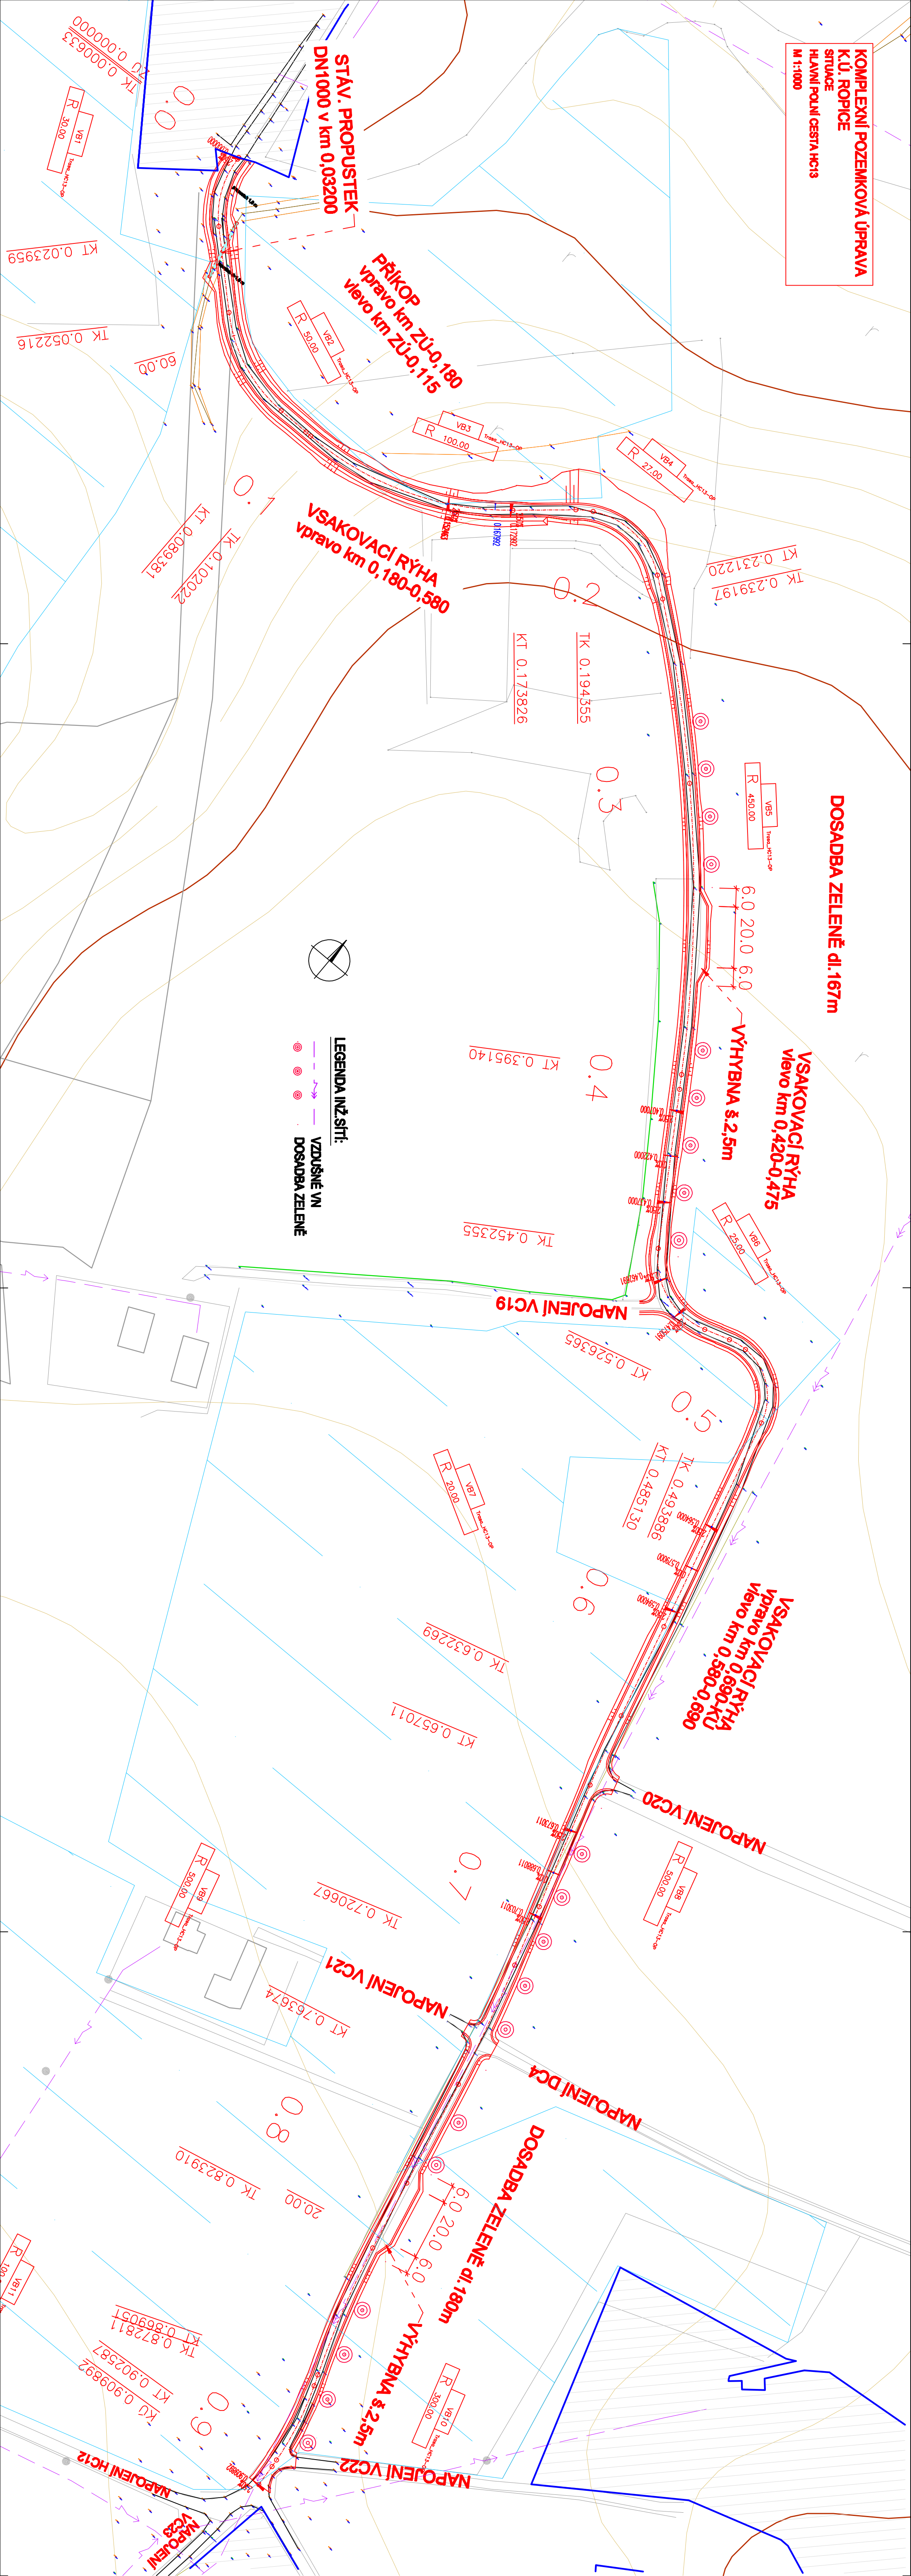

PROPUSTEK DN1000 V KM 0,032 00



DETAIL UMÍSTĚNÍ

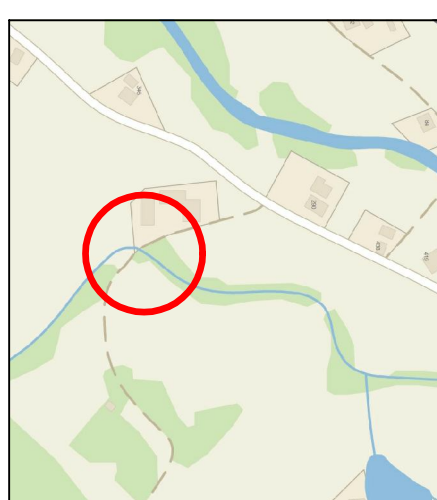

Rekonstrukci stávající polní cesty
nedojde ke změně světlosti propustku
ani nedojde ke změně odtokových
poměrů území.



VEDOUcí PROJEKTANT	ING. JIŘKA SUCHOMĚLOVÁ		
ZODPOVĚDNÝ PROJEKTANT	ING. PAVEL KREJČÍ		
VYPRACOVAL	ING. ZUZANA KUNSTLEROVÁ		
KRESLIL	ING. ZUZANA KUNSTLEROVÁ		
KONTROLOVAL	ING. JIŘÍ PROCHÁZKA		
KRAJ:	MORAVSKOSLEZSKÝ	INVESTOR:	MZE, PO PRŮDEK-MÍSTEK
NÁZEV AKCE	KOMPLEXNÍ POZEKOVÁ ÚPRAVA K.Ú. ROPICE PLÁN SPOLEČNÝCH ZAŘÍZENÍ HLAVNÍ POLNÍ CESTA HC13 SITUACE		
NÁZEV VÝKRESU	HLAVNÍ POLNÍ CESTA HC13 SITUACE		
FORMÁT	5A4	DATA	ČERVEN 2012
MĚŘÍTKO	1:1000	ÚČEL	
ČÍS. ZÁK.	09/09/75	ARCHIVNÍ ČÍS.	
ČÍS. ÚPRAVY	3.5.2	ČÍS. VÝKRESU	3.5.2