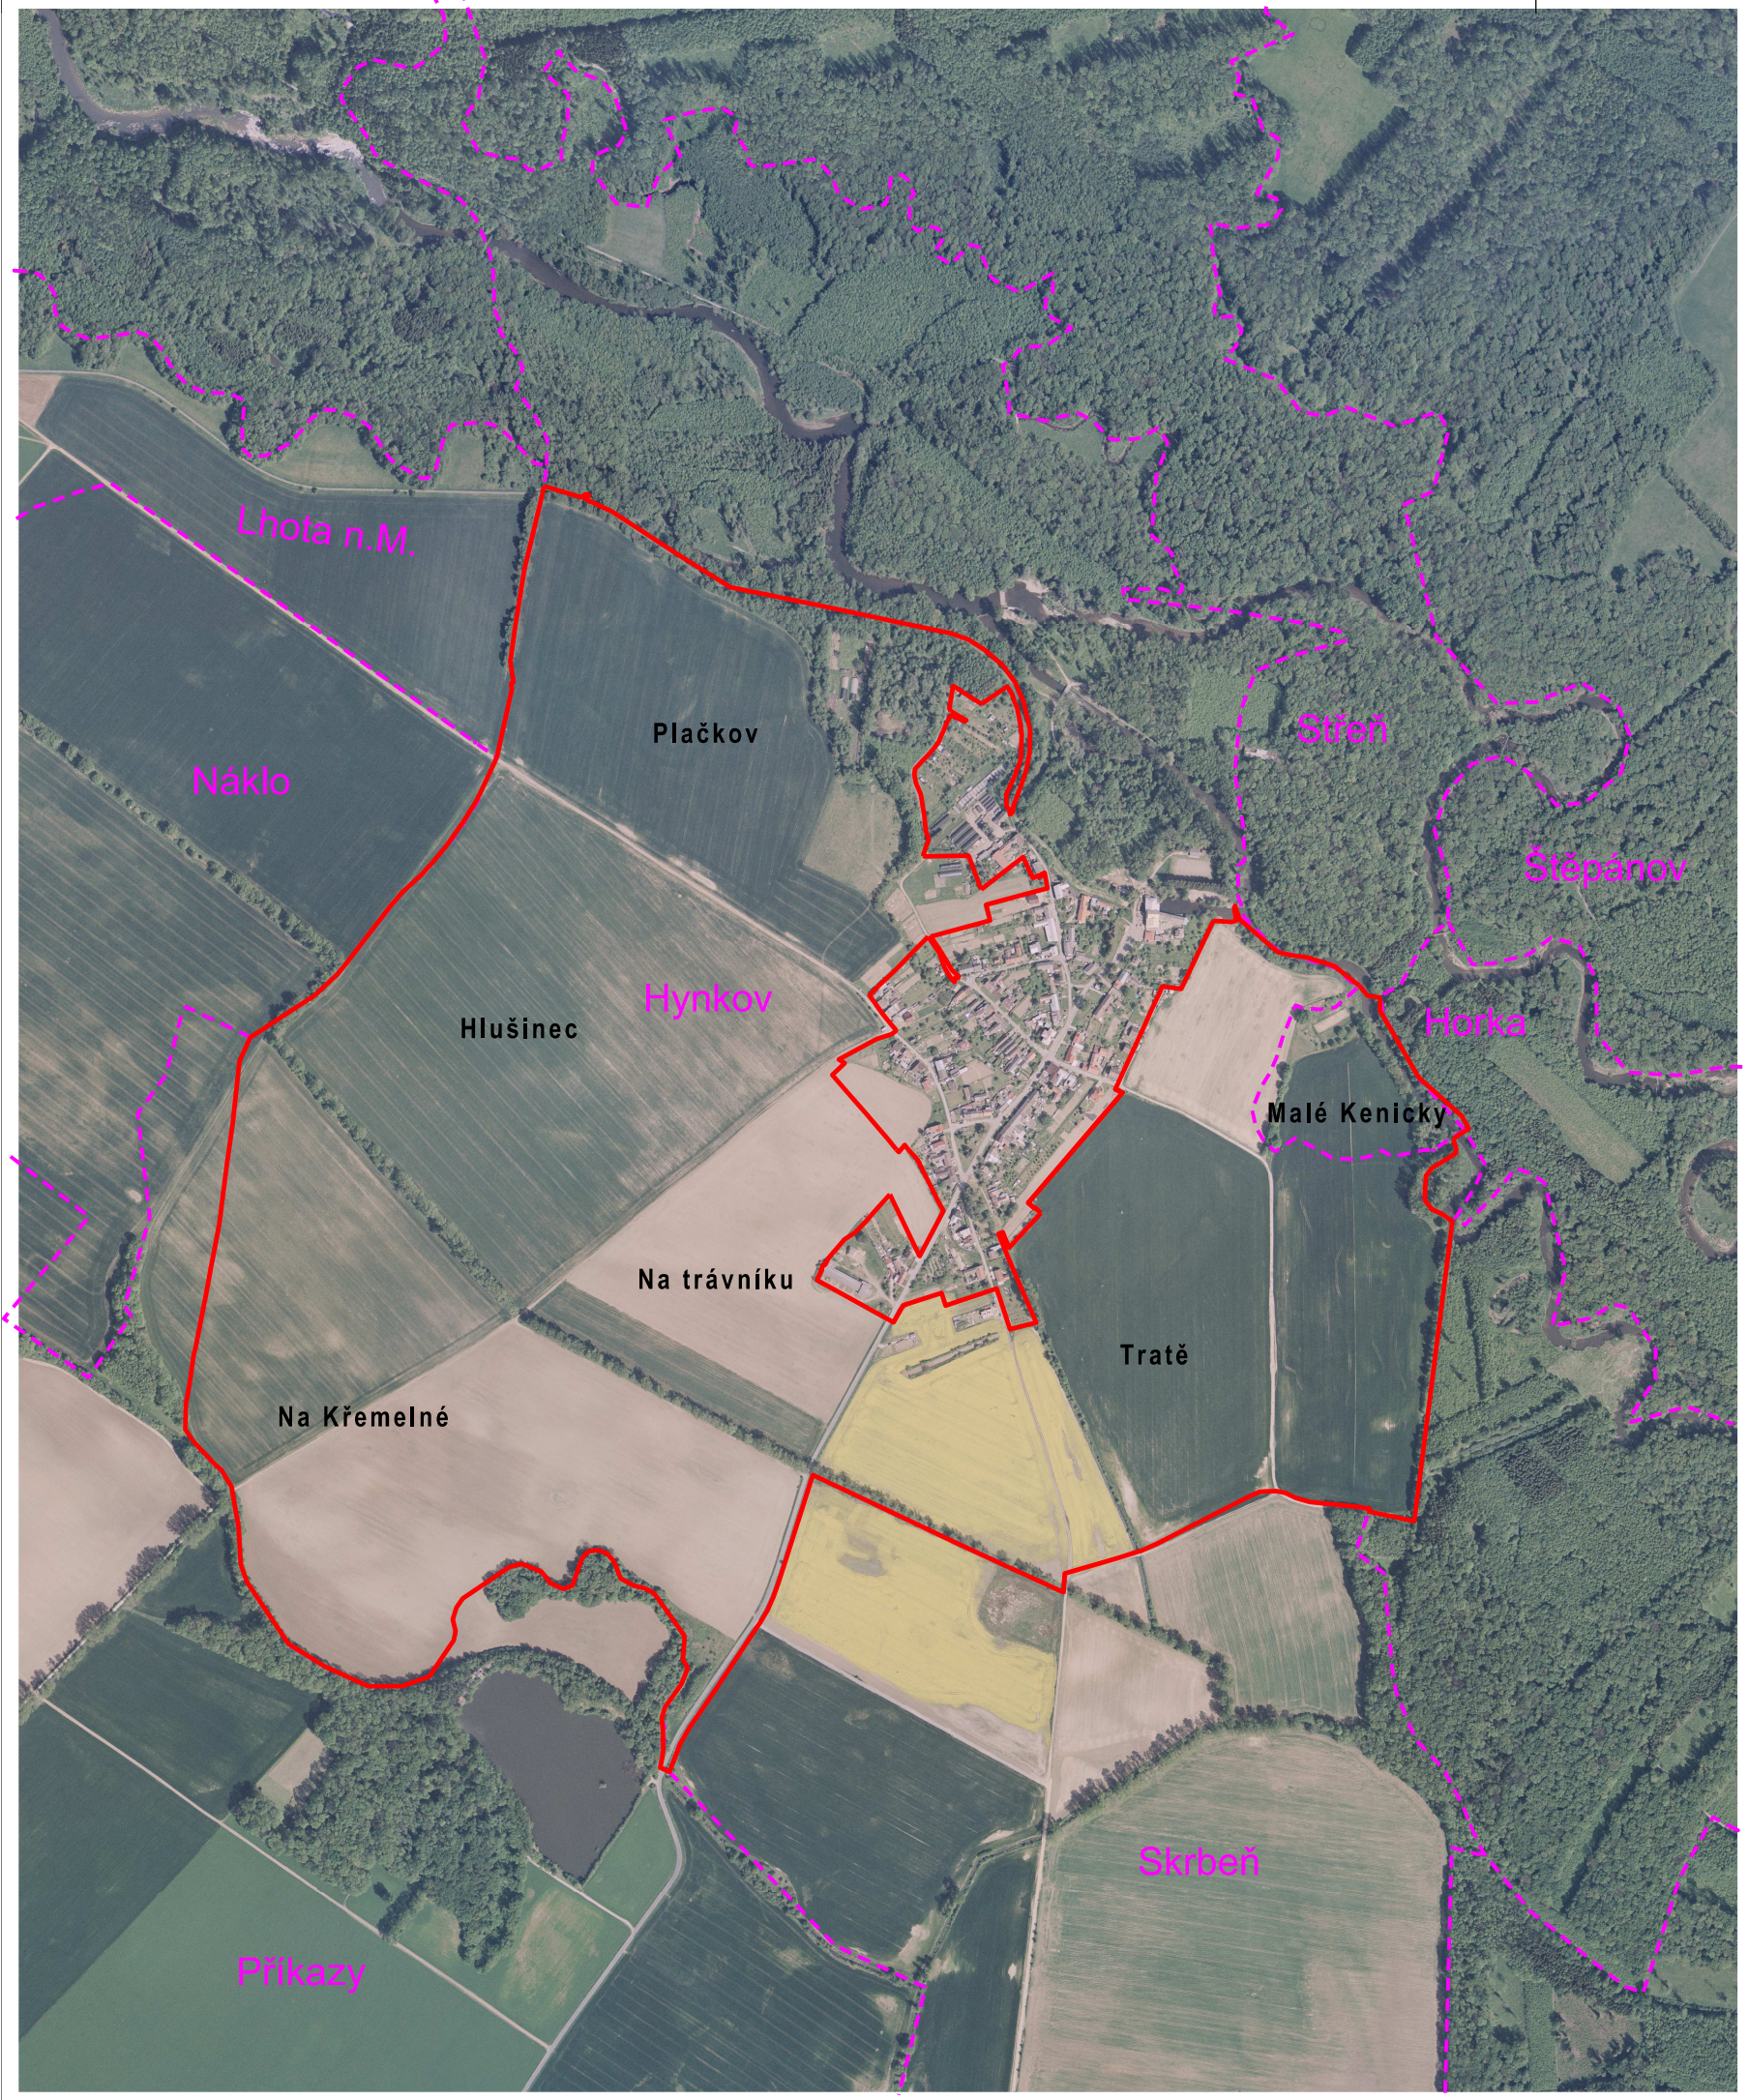


# LEGENDA

OBVOD KOMPLEXNÍCH POZEMKOVÝCH ÚPRAV

KATASTRÁLNÍ HRANICE

Střeň — NÁZEV KATASTRÁLNÍHO ÚZEMÍ

**Plačkov** — NÁZEV MÍSTNÍ

| Vypracoval | Hl. ing. projektu | Zodpov.projektant | Vedoucí střediska |
|---|---|---|---|
| Fraitová | Ing. Sáblík | Ing. Lepař | Ing. Vaculín O. Ph.D. |

AgPOL s.r.o.
Jungmannova 153/12
779 00 Olomouc
Česká republika

Místo stavby: k.ú. Hynkov — Kraj: Olomoucký

Objednavatel: Státní pozemkový úřad,Krajský pozemkový úřad pro Olomoucký kraj, pobočka Olomouc, Blanická 1, 772 00 Olomouc

# KOMPLEXNÍ POZEMKOVÉ ÚPRAVY V KATASTRÁLNÍM ÚZEMÍ HYNKOV

Část (Kapitola smlouvy o dílo):

**7. Plán společných zařízení**

**(2. Návrhové práce, 2.1.Vypracování plánu společných zařízení)**

Příloha:

**PŘEHLEDNÁ MAPA**

| | |
|---|---|
| Počet formátů | 2 A4 |
| Datum | 07. 2013 |
| Měřítko | 1 : 10 000 |
| Číslo objednavatele | 1870-2012-130772 |
| Číslo zhotovitele | 2569 / 070 |
| Archivní číslo | 2569 |
| Číslo soupravy | Číslo přílohy **7.1.B.1** |