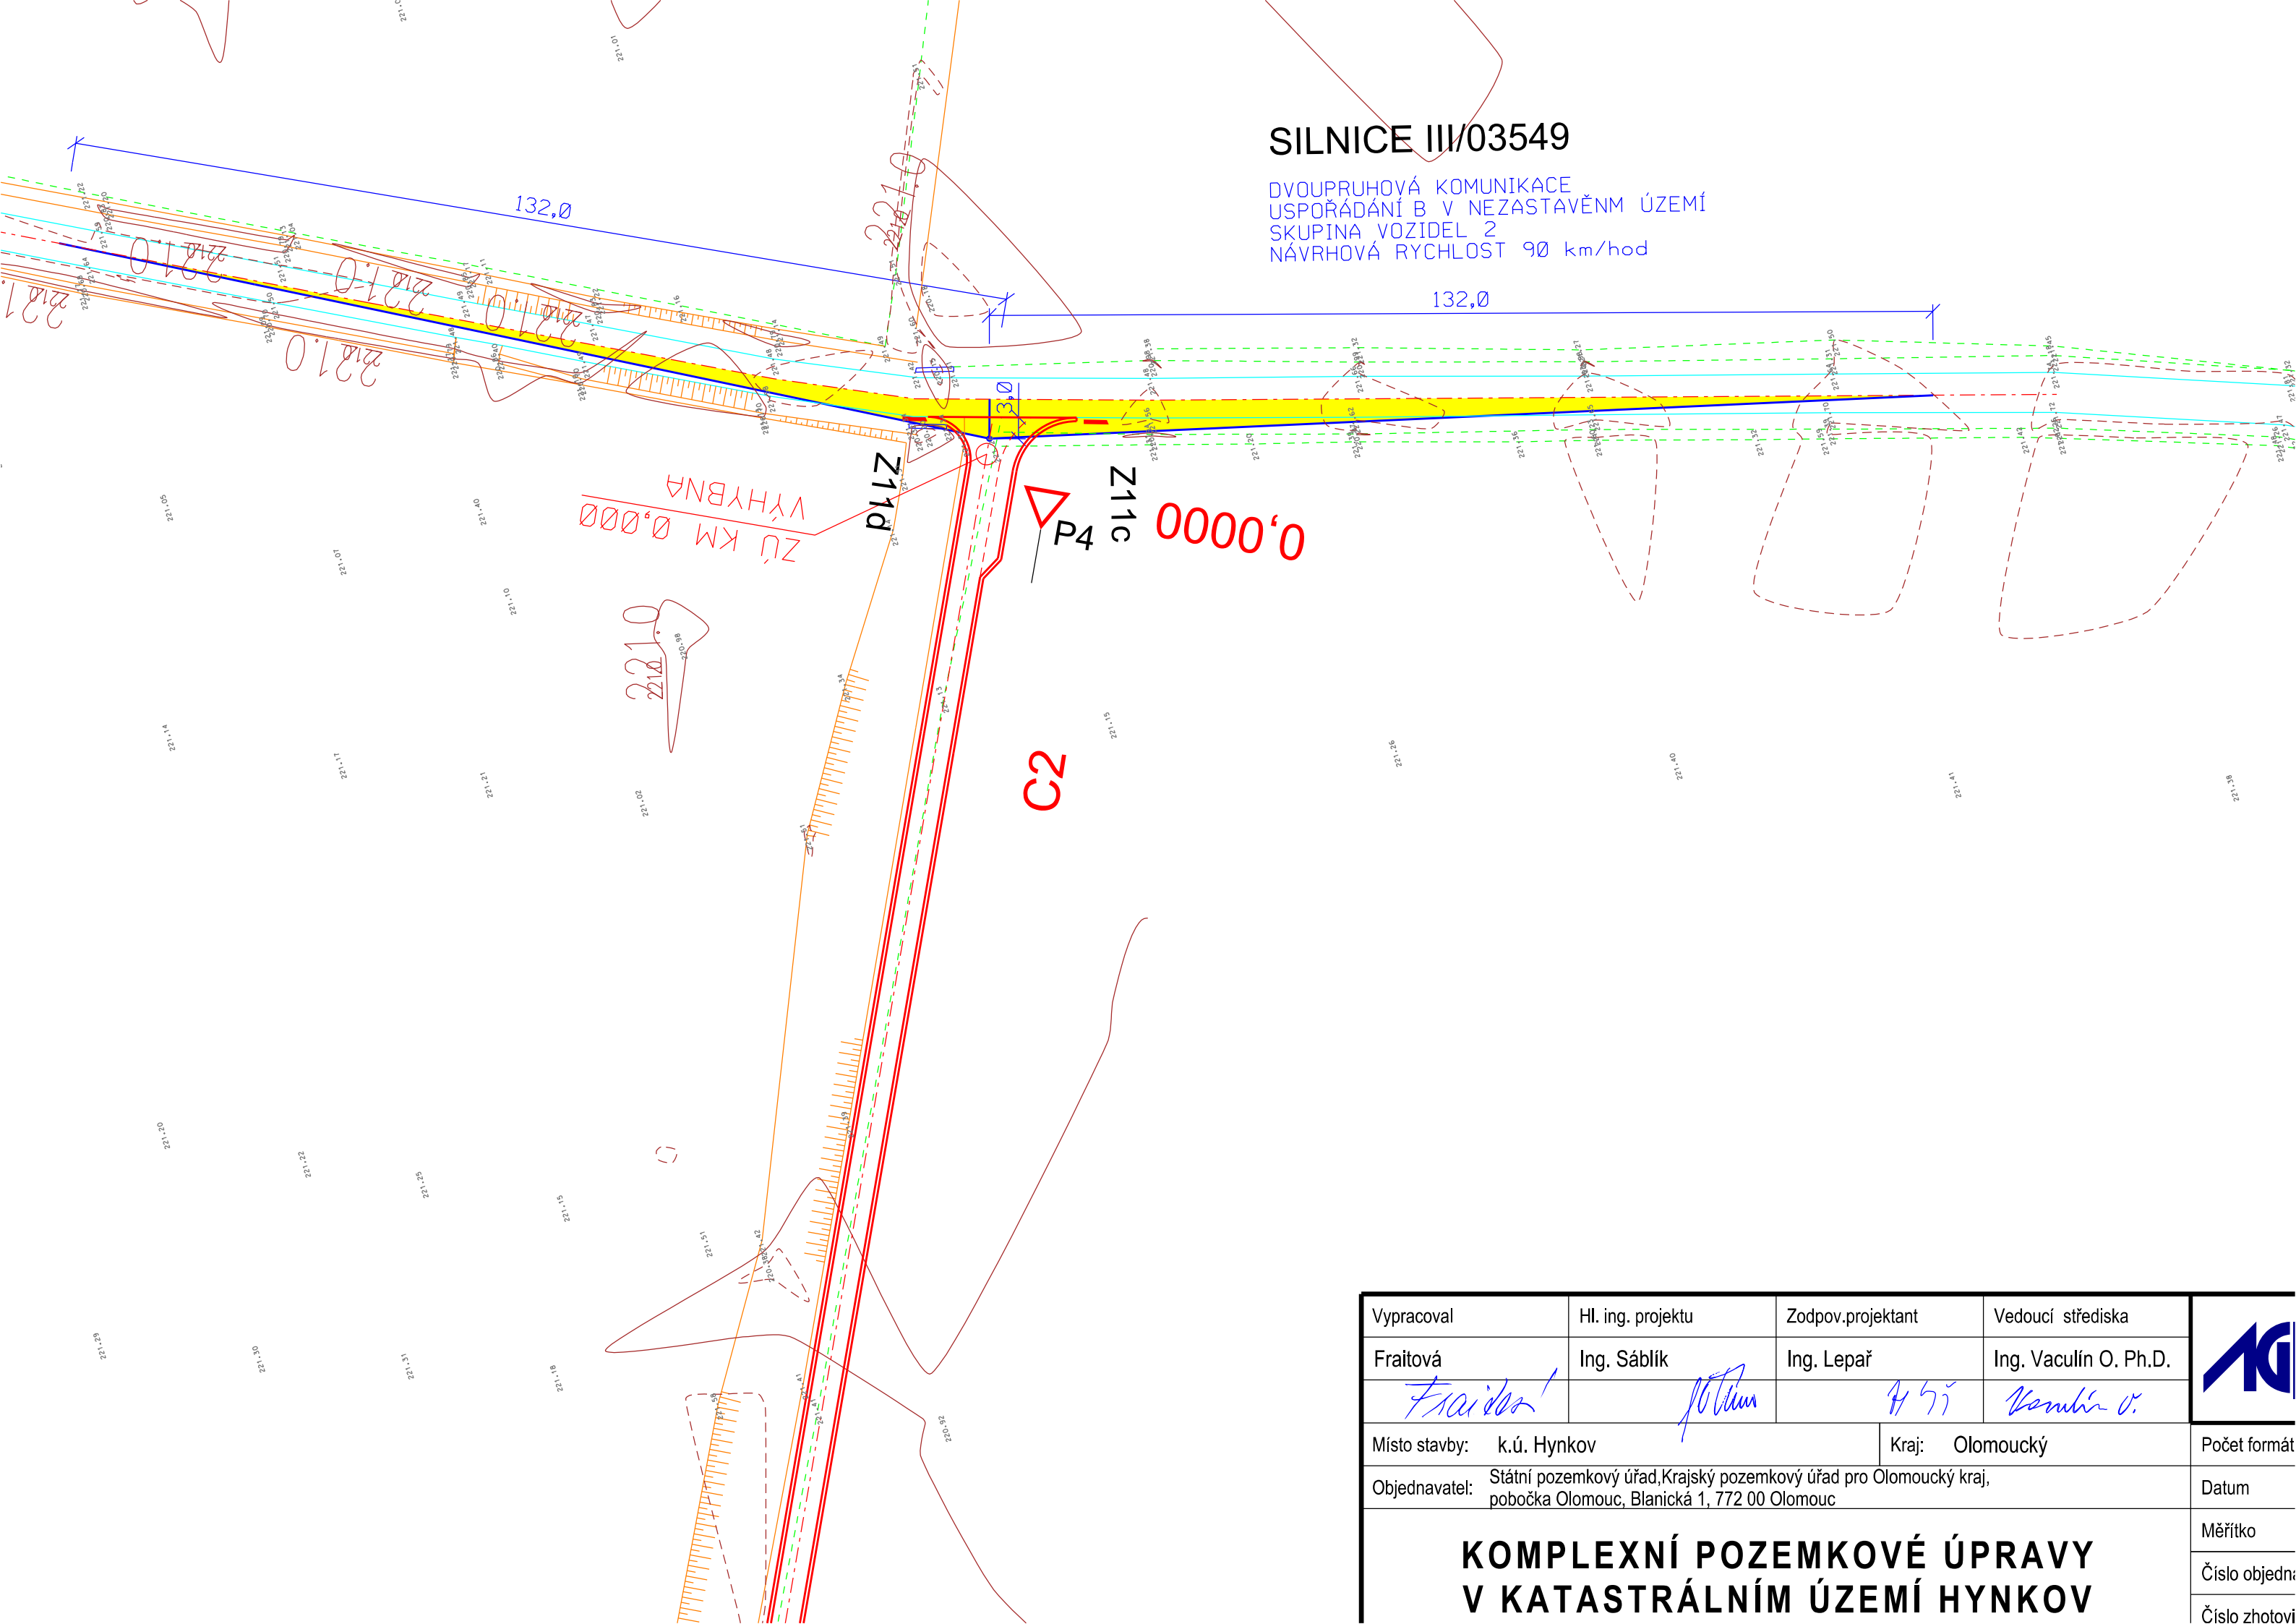

Vypracoval	Hl. ing. projektu	Zodpov.projektant	Vedoucí střediska
Fraitová	Ing. Sáblík	Ing. Lepař	Ing. Vaculín O. Ph.D.

Místo stavby:	k.ú. Hynkov	Kraj:	Olomoucký
Objednavatel:	Státní pozemkový úřad,Krajský pozemkový úřad pro Olomoucký kraj, pobočka Olomouc, Blanická 1, 772 00 Olomouc		

KOMPLEXNÍ POZEMKOVÉ ÚPRAVY V KATASTRÁLNÍM ÚZEMÍ HYNKOV

Počet formát	
Datum	
Měřítko	
Číslo objedna	
Číslo zhotovi	