



ROZBOR SOUČASNÉHO STAVU  
EROZNÍ OHROŽENOST – STAV  
1: 5 000

OPATŘENÍ K OCHRANĚ ZPF:

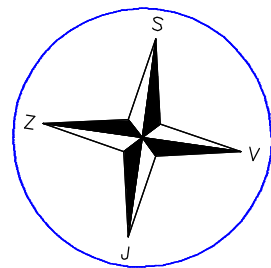

| EHP 1 | Erozně hodnocené plochy s popisem |
|-------|-----------------------------------|
|       | Erozní smyv 0 – 4 t/ha.rok        |
|       | Erozní smyv 4 – 8 t/ha.rok        |
|       | Erozní smyv 8 – 12 t/ha.rok       |
|       | Erozní smyv 12 – 16 t/ha.rok      |
|       | Erozní smyv 16 – 20 t/ha.rok      |
|       | Erozní smyv 20 a více t/ha.rok    |

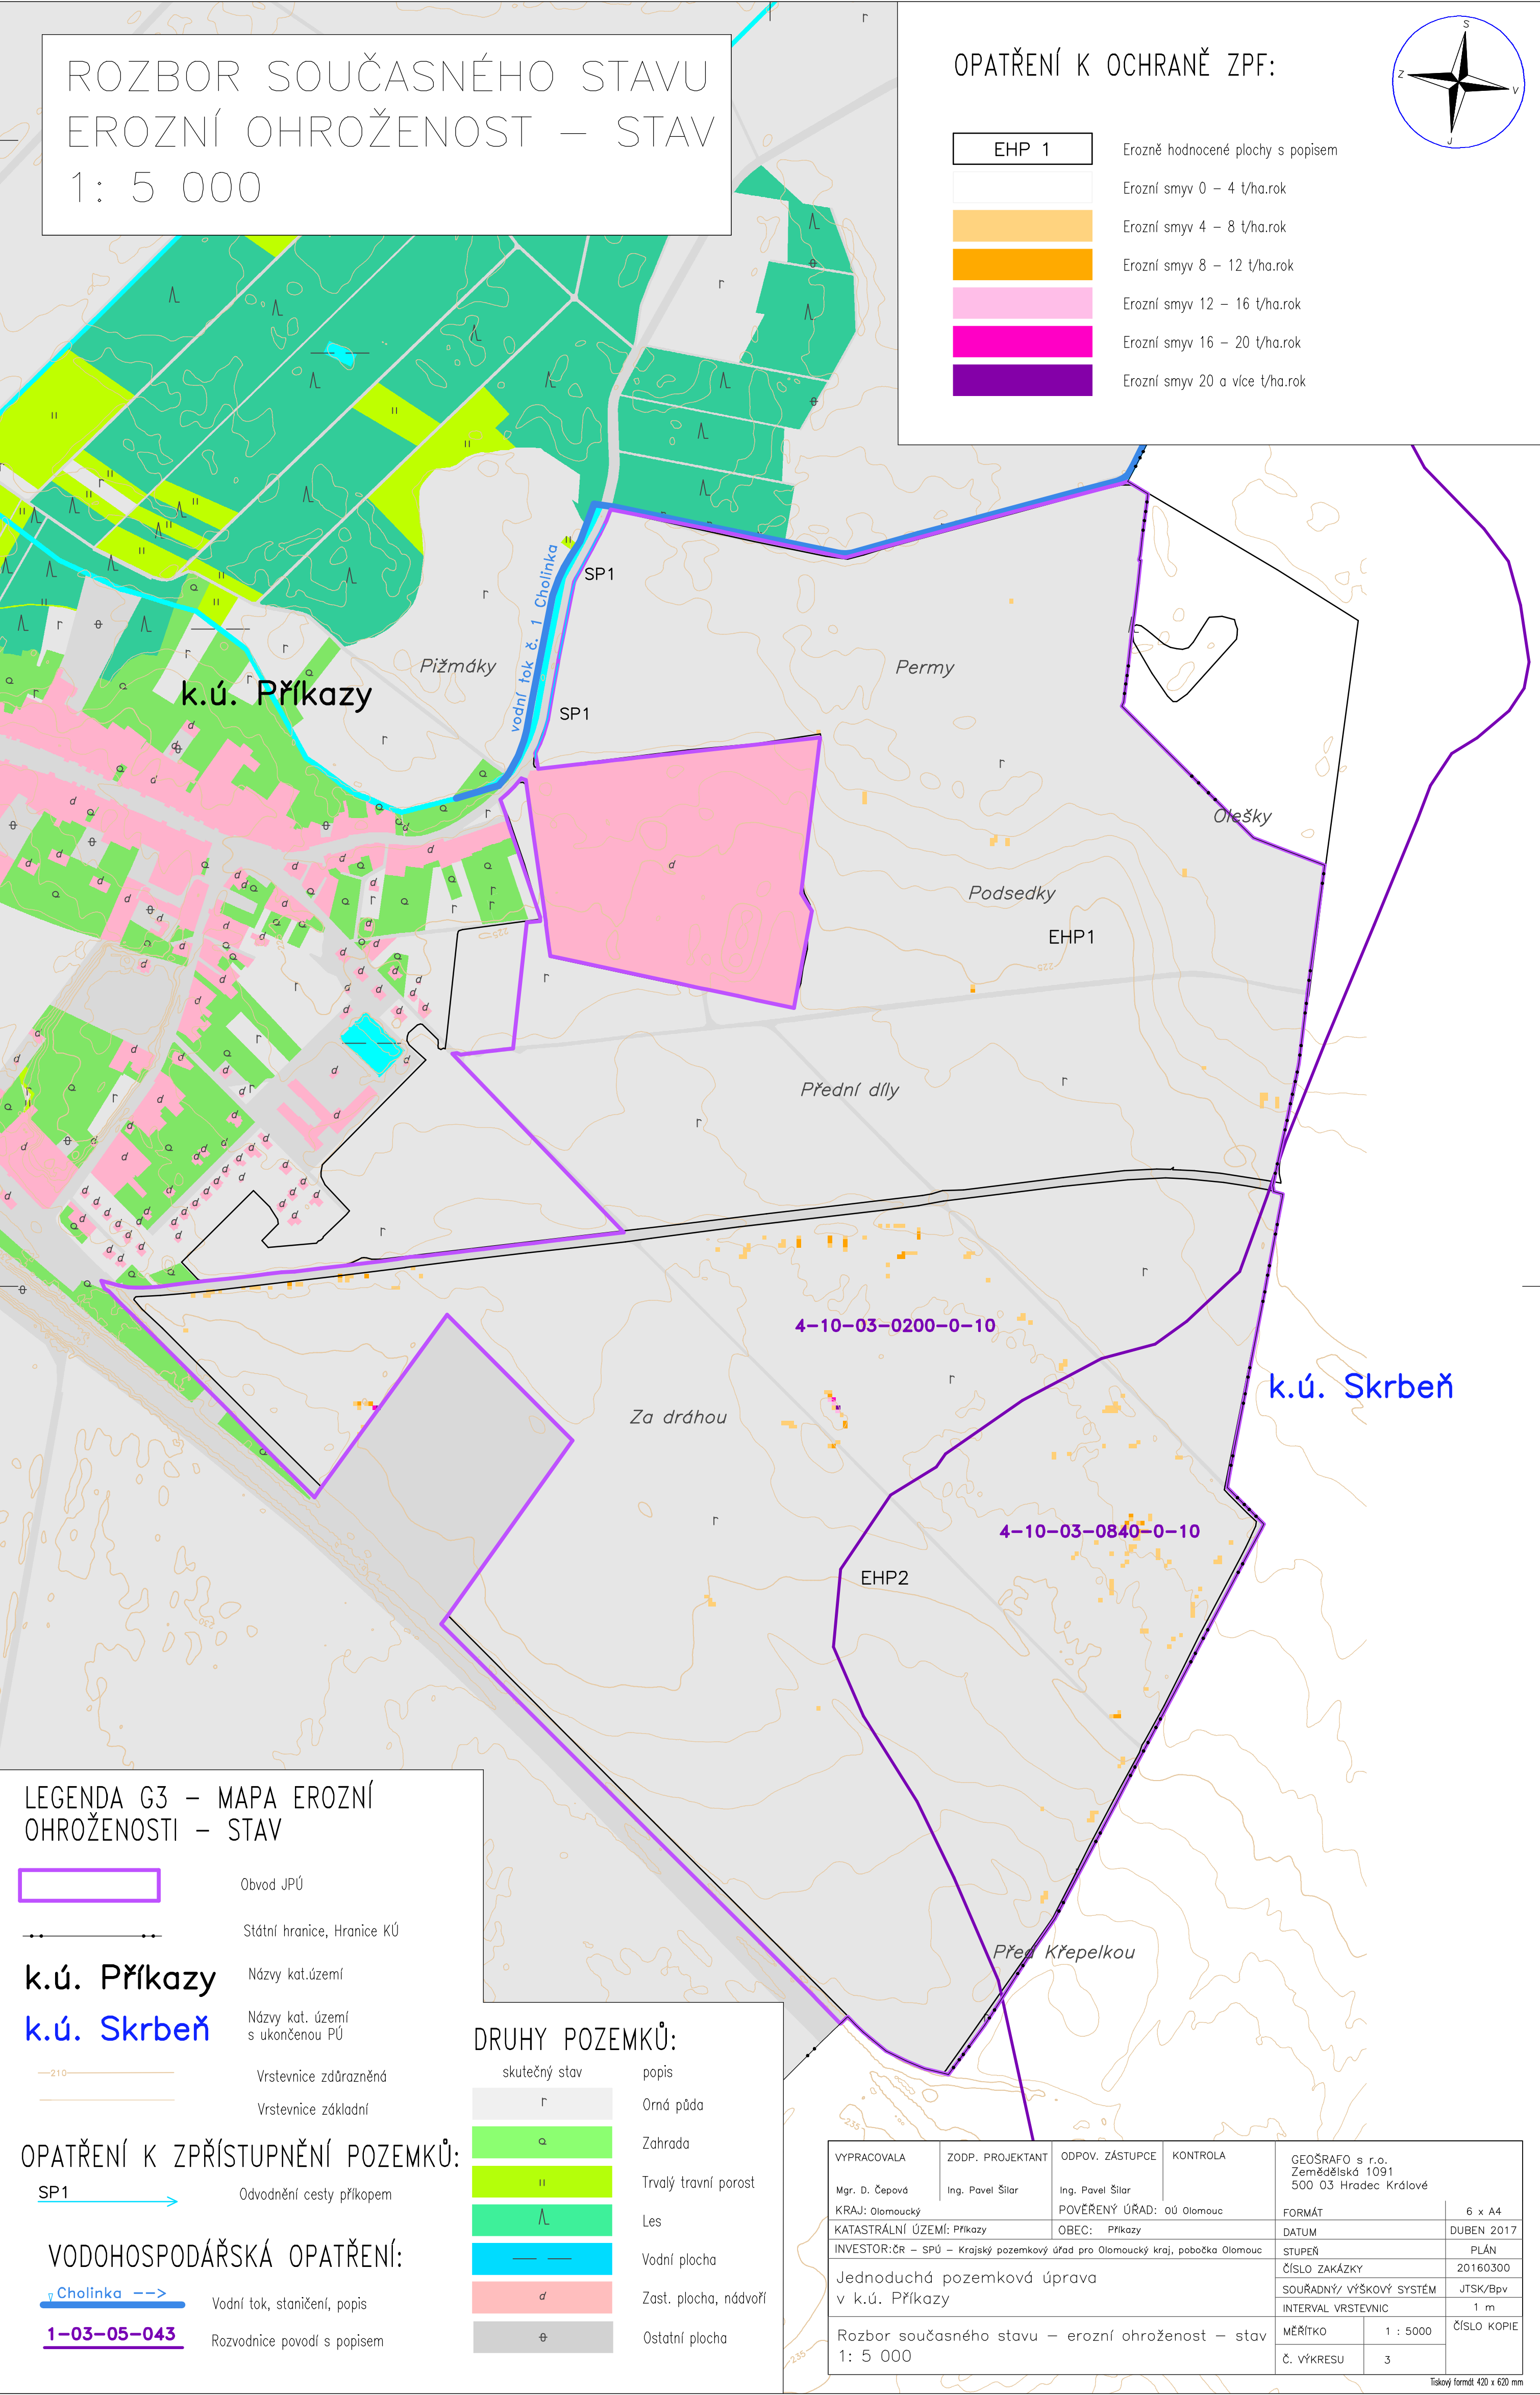

LEGENDA G3 – MAPA EROZNÍ  
OHROŽENOSTI – STAV

|              |                                 |
|--------------|---------------------------------|
|              | Obvod JPÚ                       |
|              | Státní hranice, Hranice KÚ      |
| k.ú. Příkazy | Názvy kat.území                 |
| k.ú. Skrbeň  | Názvy kat. území s ukončenou PÚ |
| —210—        | Vrstevnice zdůrazněná           |
| —            | Vrstevnice základní             |

OPATŘENÍ K ZPŘÍSTUPNĚNÍ POZEMKŮ:

SP1 → Odvodnění cesty příkopem

VODOHOSPODÁŘSKÁ OPATŘENÍ:

|               |                             |
|---------------|-----------------------------|
| Cholinka ---> | Vodní tok, staničení, popis |
| 1-03-05-043   | Rozvodnice povodí s popisem |

DRUHY POZEMKŮ:

| skutečný stav | popis                 |
|---------------|-----------------------|
| r             | Orná půda             |
| a             | Zahrada               |
|               | Trvalý travní porost  |
| Λ             | Les                   |
| —             | Vodní plocha          |
| d             | Zast. plocha, nádvoří |
| ⊕             | Ostatní plocha        |

|  |                  |                           |          |   |            |
|--|------------------|---------------------------|----------|---|------------|
| VYPRACOVALA  | ZODP. PROJEKTANT | ODPOV. ZÁSTUPCE           | KONTROLA | GEOŠRAFO s r.o.<br>Zemědělská 1091<br>500 03 Hradec Králové |            |
| Mgr. D. Čepová   | Ing. Pavel Šilar | Ing. Pavel Šilar          |          | FORMÁT  | 6 x A4     |
| KRAJ: Olomoucký  |                  | POVĚŘENÝ ÚŘAD: OÚ Olomouc |          | DATUM   | DUBEN 2017 |
| KATASTRÁLNÍ ÚZEMÍ: Příkazy   |                  | OBEC: Příkazy             |          | STUPEŇ  | PLÁN       |
| INVESTOR:ČR – SPÚ – Krajský pozemkový úřad pro Olomoucký kraj, pobočka Olomouc |                  |                           |          | ČÍSLO ZAKÁZKY   | 20160300   |
| Jednoduchá pozemková úprava<br>v k.ú. Příkazy                                  |                  |                           |          | SOUŘADNÝ/ VÝŠKOVÝ SYSTÉM                                    | JTSK/Bpv   |
|  |                  |                           |          | INTERVAL VRSTEVNIC  | 1 m        |
| Rozbor současného stavu – erozní ohroženost – stav<br>1: 5 000                 |                  |                           |          | MĚŘÍTKO   | 1 : 5000   |
|  |                  |                           |          | Č. VÝKRESU  | 3          |