


Komplexní pozemková úprava

k.ú. Vysoké Jamné

Plán společných zařízení - návrh

měř. 1:5000

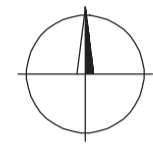

LEGENDA

STAV	NÁVRH	HRANICE SPRÁVNÍCH OBVODŮ
		HRANICE OBVODU POZEMKOVÝCH ÚPRAV
		HRANICE KATASTRÁLNÍHO ÚZEMÍ
		HRANICE A ČÍSLA PARCEL KN
		HRANICE SOUČASNÉ ZASTAVĚNÉHO ÚZEMÍ OBCE

INŽENÝRSKÉ SÍTĚ	
	VZDUŠNÉ VEDENÍ 22 kV + OCHR. PÁSMO
	VODOVOD + OCHR. PÁSMO
	PLYN VTL + OCHR. PÁSMO
	OCHRANNÉ PÁSMO SILNIC
	TELEKOMUNIKAČNÍ KABEL
	VODNÍ ZDROJ BEZ ODBĚRU
	RADIORELEVOVÉ TRASY


DOPRAVNÍ SYSTÉM – ZPŘÍSTUPNĚNÍ POZEMKŮ	
	SILNICE II a III tř. S OZNAČENÍM STÁVAJÍCÍCH SJEZDŮ
	MÍSTNÍ KOMUNIKACE V OBVODU KPŮ
	OSTATNÍ CESTY MIMO OBVOD KPŮ
	POLNÍ CESTY STÁVAJÍCÍ – REKONSTRUKCE
	POLNÍ CESTY NÁVRŽENÉ – NOVOSTAVBA

OPATŘENÍ KE ZVÝŠENÍ EKOLOG. STABILITY KRAJINY	
	OCHR. PÁSMO (SMĚR) NADREGIONÁLNÍHO BIODORIDORU
	REGIONÁLNÍ BIOCENTRA
	REGIONÁLNÍ BIODORIDORY
	LOKÁLNÍ BIOCENTRA
	LOKÁLNÍ BIODORIDORY
	LOKÁLNÍ KORIDOR KE ZRUŠENÍ
	HRANICE PŘÍRODNÍHO PARKU KOŠÍ POTOK
	INTERAKČNÍ PRVEK
	VÝZNAMNÝ KRAJINNÝ PRVEK

VODOHOSPODÁŘSKÁ OPATŘENÍ	
	VODNÍ NÁDRŽE
	VODNÍ TOK DLE KN
	VODNÍ TOK NEEVIDOVANÝ V KN
	MELIORAČNÍ KANÁL TRUBNÍ
	PLOŠNÉ ODVODNĚNÍ

PROTIEROZNÍ OPATŘENÍ	
	PROTIEROZNÍ ZATRAVNĚNÍ
	PLOCHY LESNÍCH CELKŮ

OSTATNÍ OPATŘENÍ	
	SKLÁDKA DŘEVA
	PODDOL. ÚZEMÍ
	INFILTRAČNÍ ZÓNY

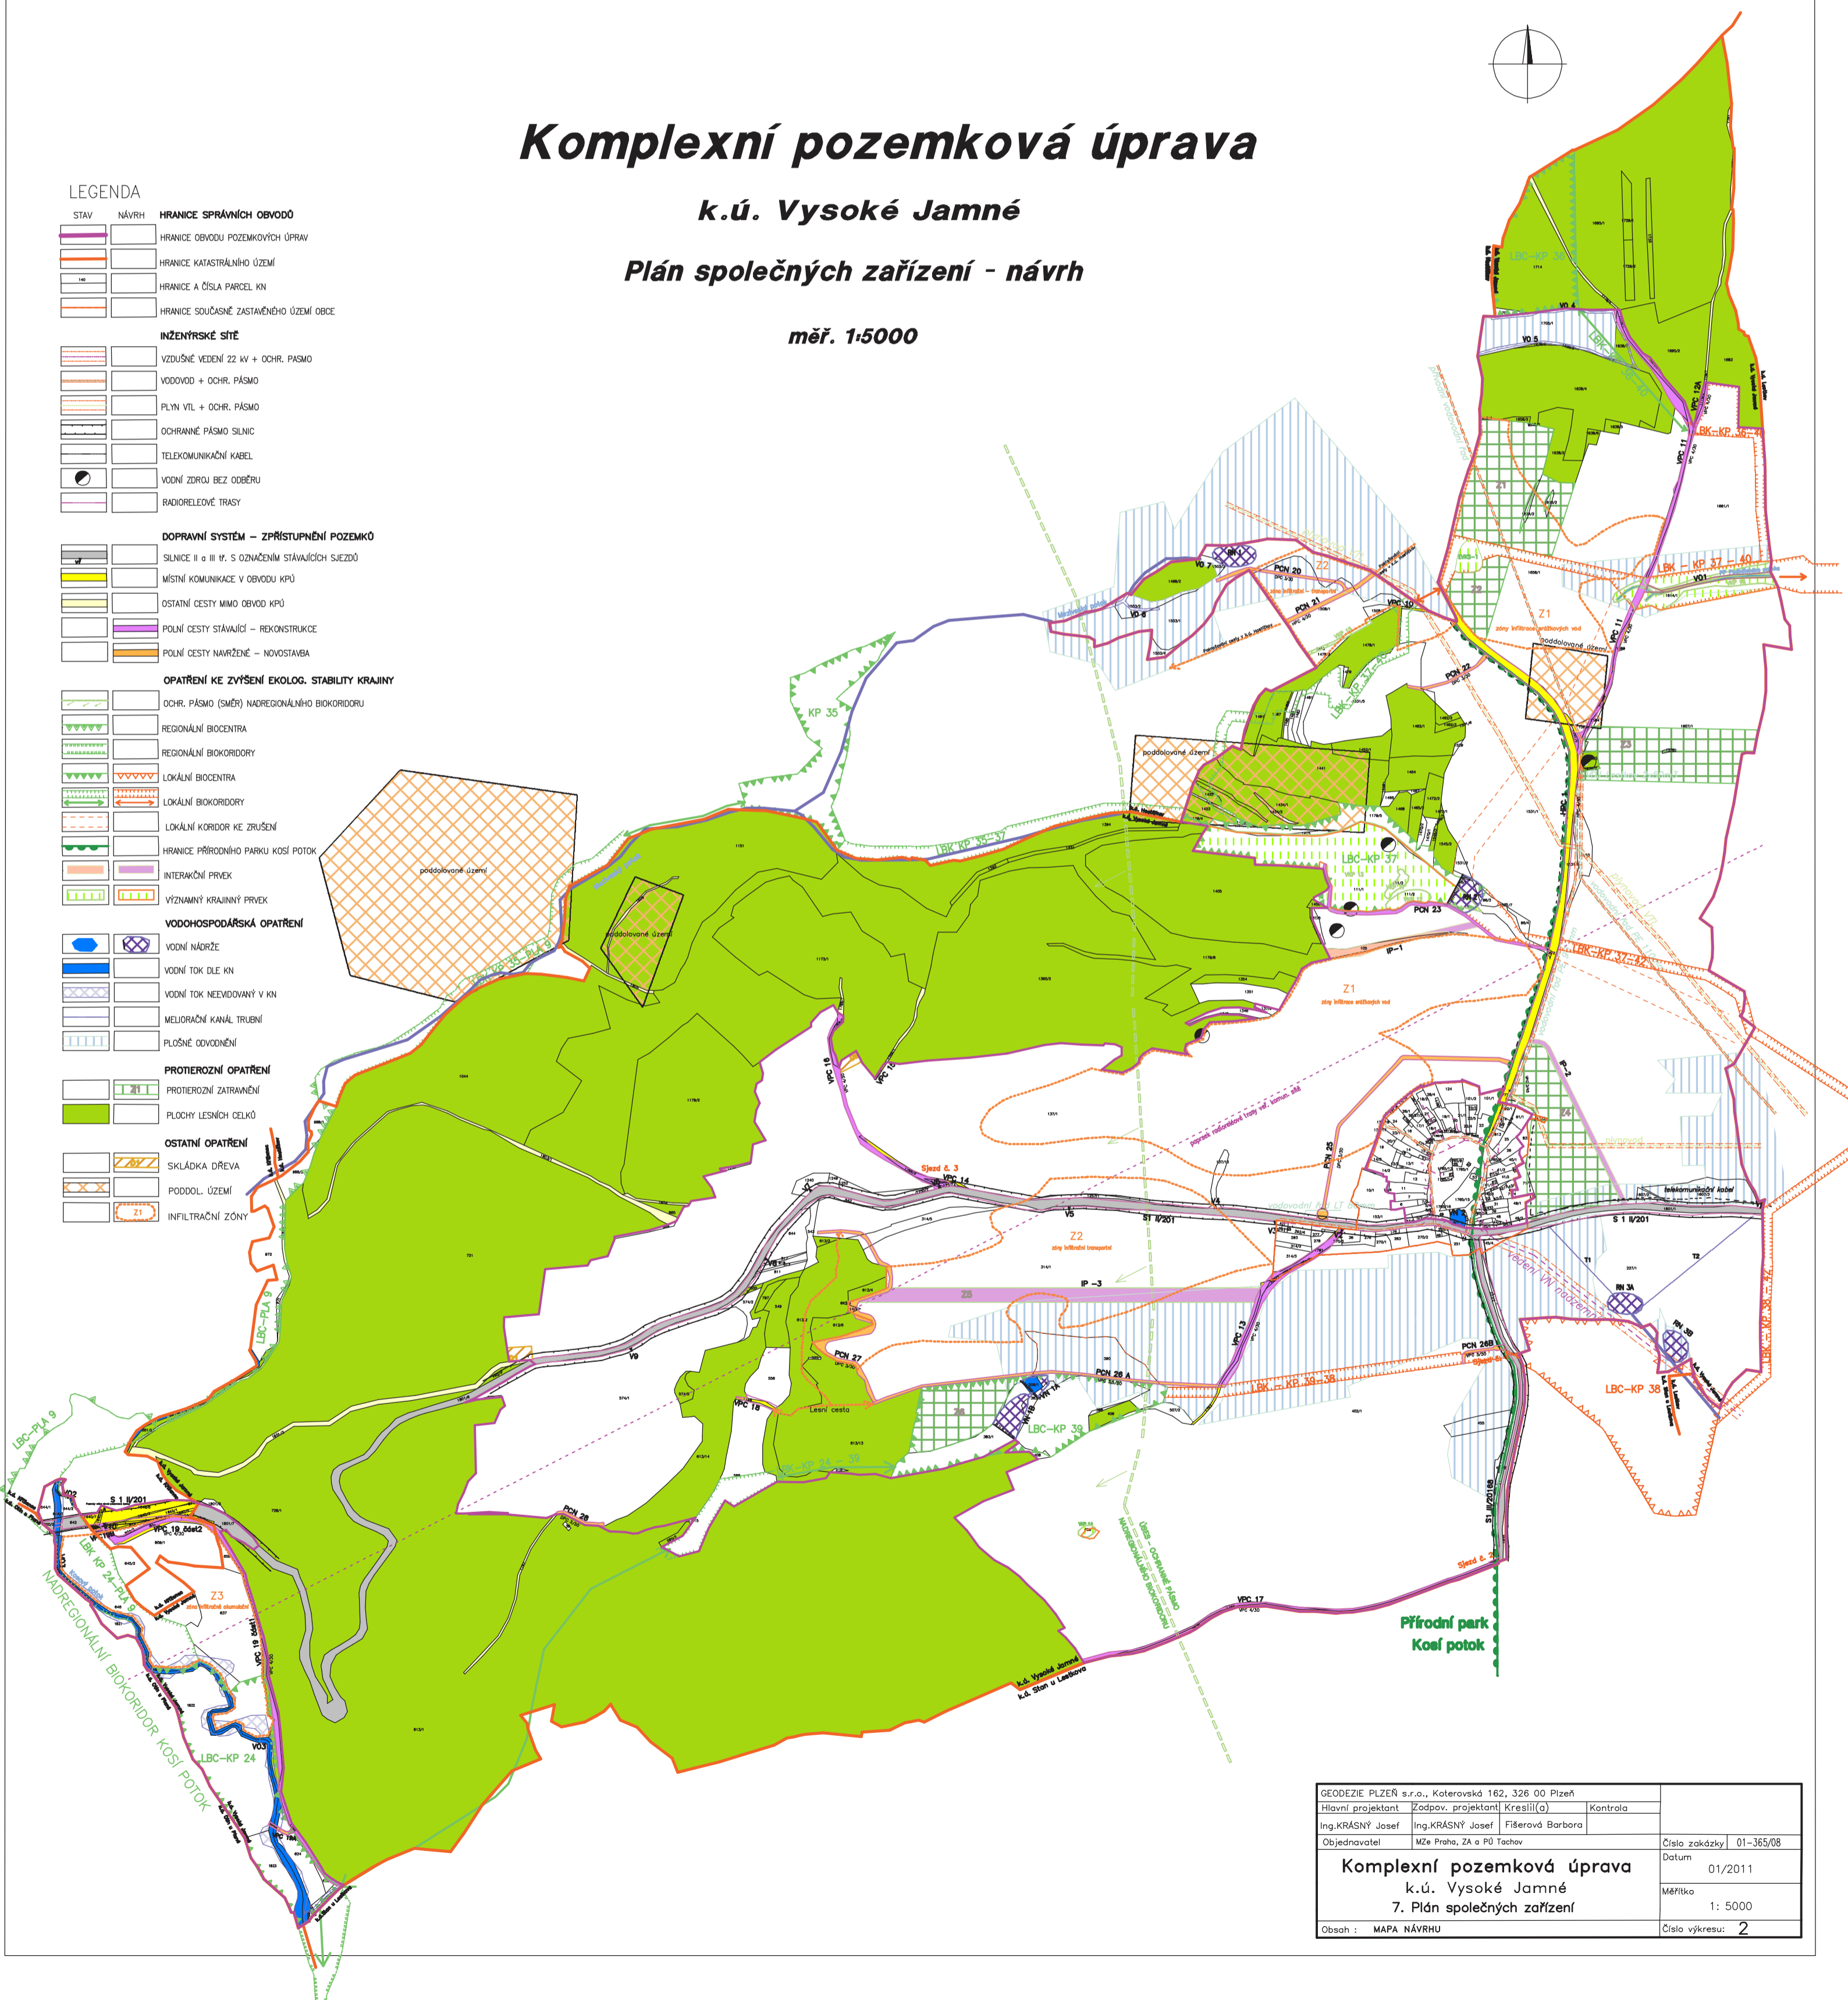

GEODEZIE PLZEŇ s.r.o., Katerovská 162, 326 00 Plzeň		
Hlavní projektant	Zodpov. projektant	Kontrola
Ing. KRÁSNÝ Josef	Ing. KRÁSNÝ Josef	Fišerová Barbora
Objednavatel	Město Praha, ZA a P0 Tachov	Číslo zakázky
		01-365/08
Komplexní pozemková úprava		Datum
k.ú. Vysoké Jamné		01/2011
7. Plán společných zařízení		Měřítko
		1: 5000
Obsah :	MAPA NÁVRHU	Číslo výkresu:
		2