LEGENDA - HLAVNÍ VÝKRES:

ZÁKLADNÍ ÚDAJE:

Obvod PÚ

Hranice KÚ

Změna hranice KÚ

k.ú. Býšť Názvy kat.území

Padělky Názvy míst

silnice 1.tř

silnice 3.tř

navržená přeložka silnice

Vrstevnice -

zdůrazněná — 210 — základní

doplňková 1/2 intervalu

OPATŘENÍ K OCHRANĚ A TVORBĚ ŽIVOTNÍHO PROSTŘEDÍ:

stav	návrh	popis
RBC	RBC	Regionální biocentrum
LBC	LBC	Lokální biocentrum
LBK	LBK	Lokální biokoridor
IP	IP	Interakční prvek liniový
KZ 1	KZ 4	Interakční prvek plošný
QB		Krajinná zeleň - plošná
		Přírodní rezervace

VODOHOSPODÁŘSKÁ OPATŘENÍ:

stav	návrh	popis
mokřad	mokřad	Vodní nádrž s popisem
	DP3	Poldr s popisem
mokřad	mokřad	Mokřad s popisem
příkop	DP2	Příkop s popisem
Bylka		Vodní tok, zatrubněný tok, stanovení popisem
		Občasná vodoteč
1963		Meliorace rok výstavby

OPATŘENÍ K ZPŘÍSTUPNĚNÍ POZEMKŮ:

stav	návrh	
6,0	6,0 H	Polní cesta - hlavní
4,0	4,0 V	Polní cesta - vedlejší
3,0	3,0 D	Polní cesta - doplňková
		Odvodňovací příkopem / drenáží
		Vyhýbna
M4	M4	Hospodářský sjezd
P3	M1	Most
	P1	Propustek
	B1	Brod
C2		Označení cesty - asfaltový povrch
C7		Označení cesty - štěrkový povrch
C26		Označení cesty - travnatý povrch

DRUHY POZEMKŮ:

stav	návrh	popis
r		orná
Q		zahrada
Q		sad
TTB		trvalý travnporost
		les
		vodní plocha
Bd		zast.plocha, nádvoří
B		ostatní plocha

INŽENÝRSKÉ SÍTĚ:

vodovod
plynovod STL
elektro VVN nadz.
elektro VN nadz.
sdělovací MTS ÚDTS podz.
ochranná pásma sítí

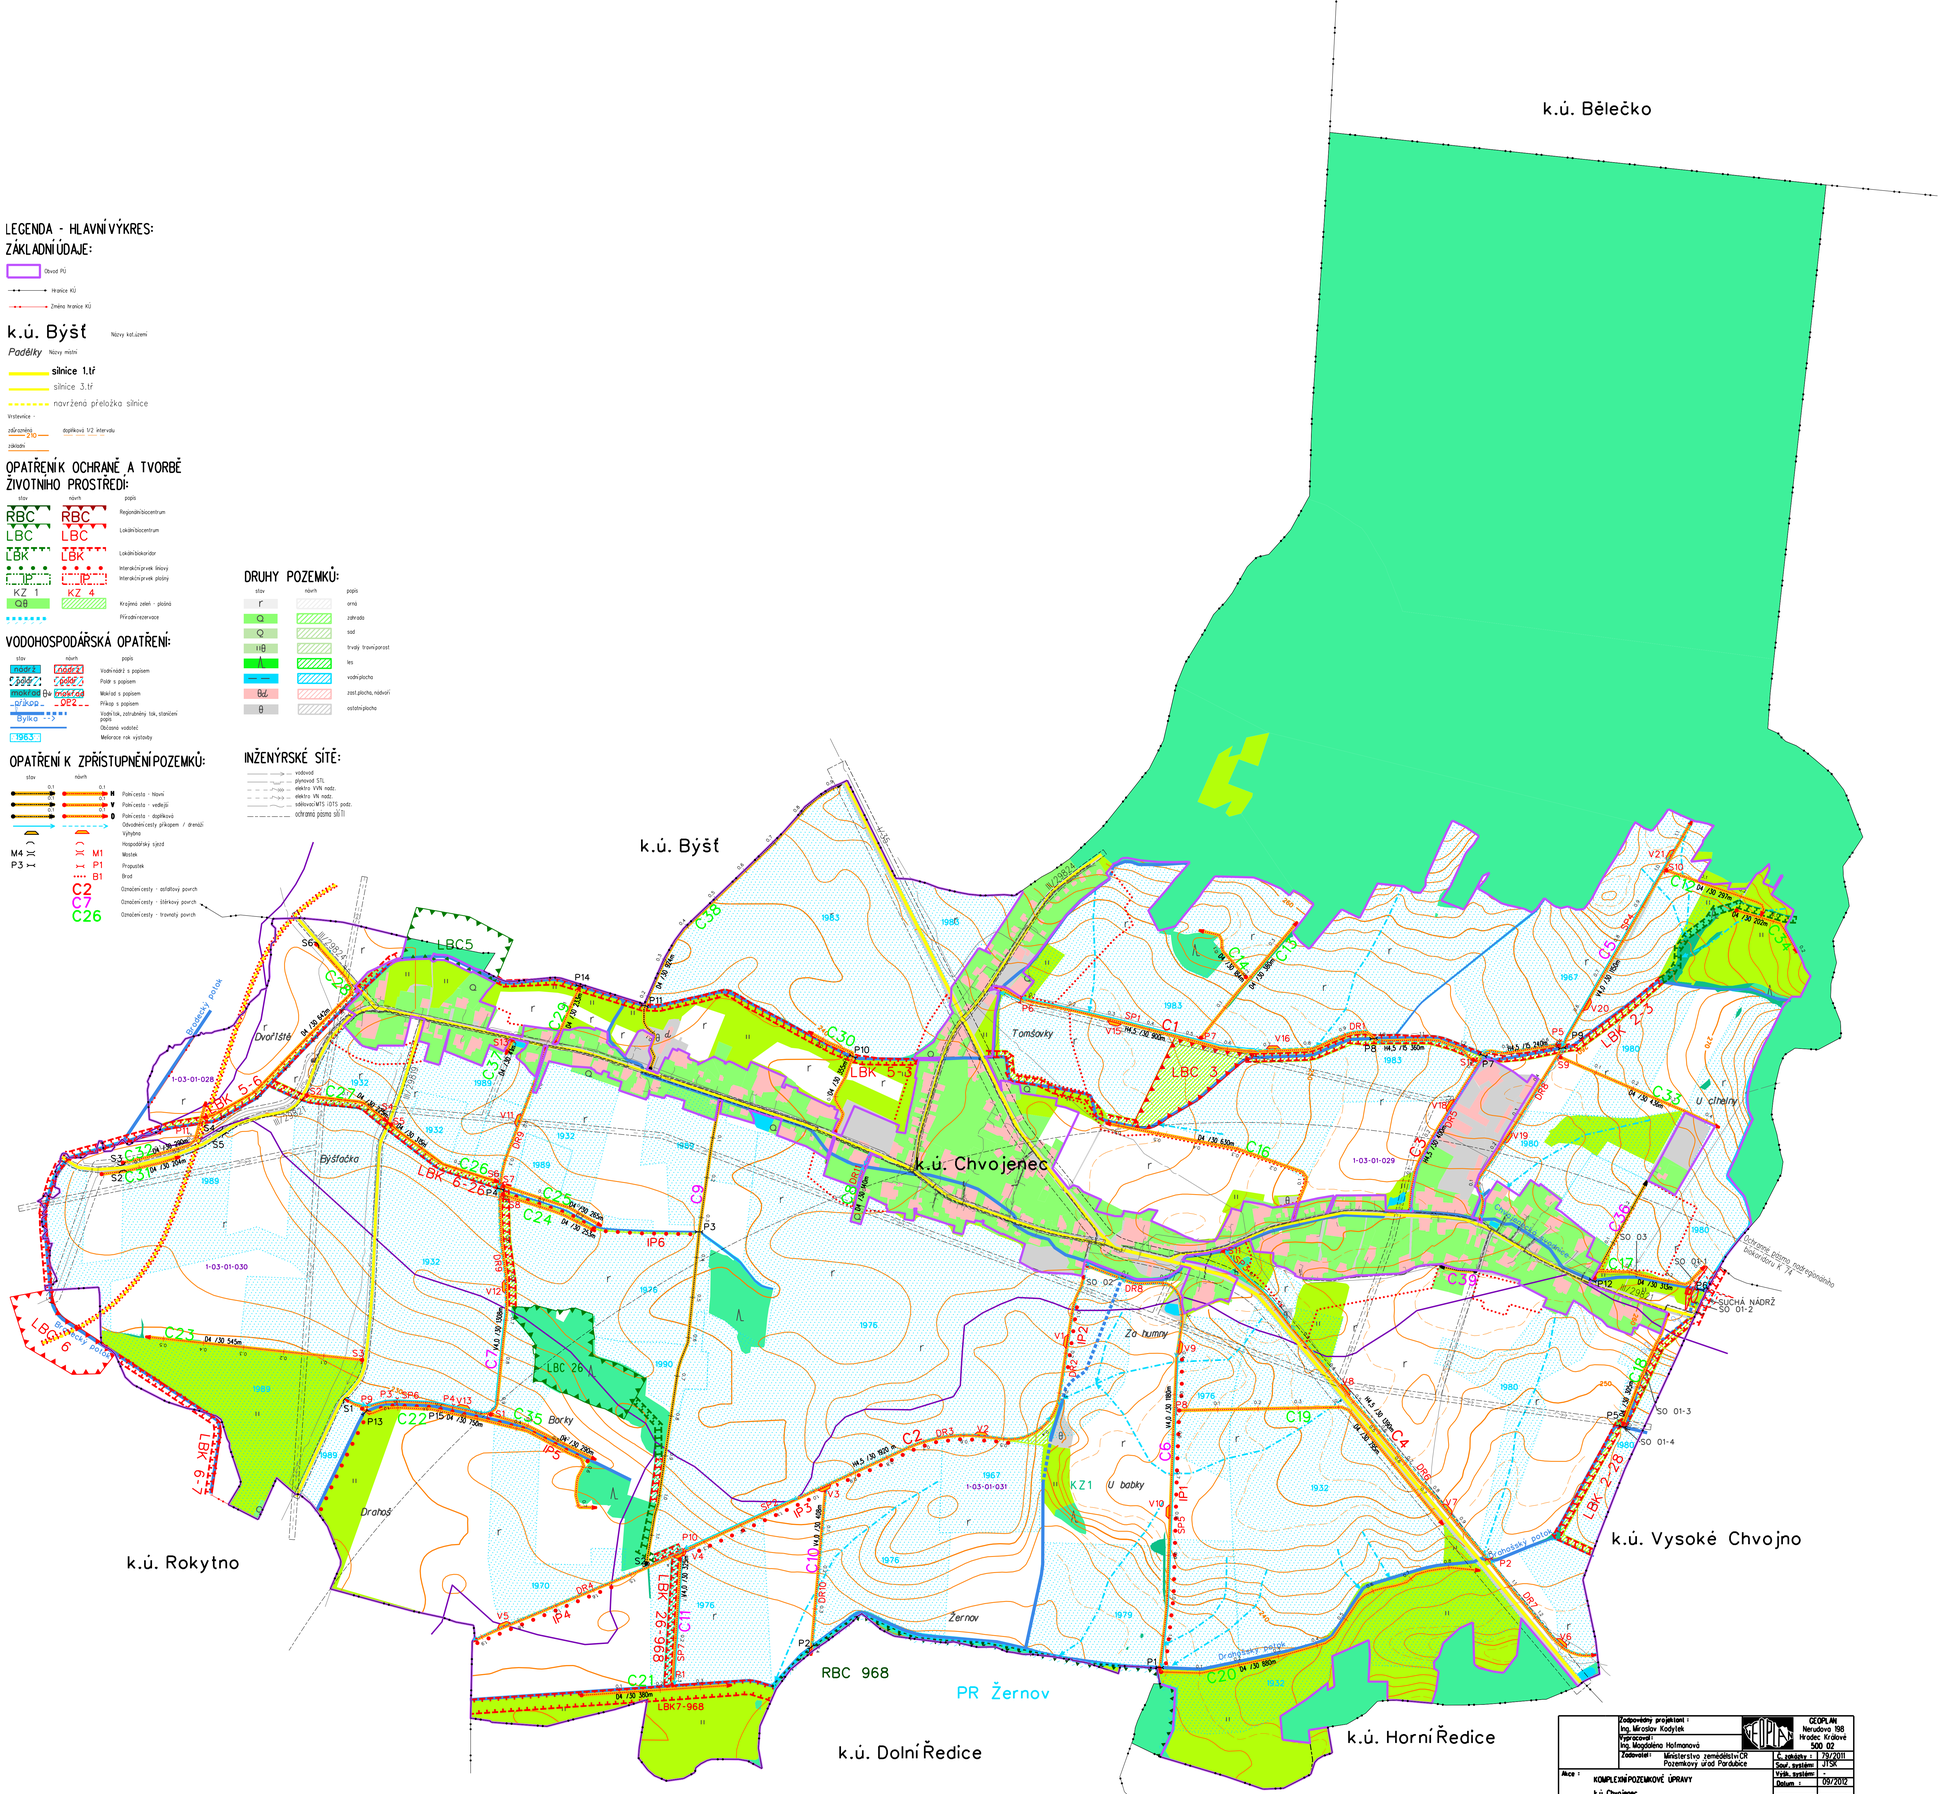

	Zodpovědný projektant : Ing. Miroslav Kodýtek	GEOPLAN Nerudova 198 Hradec Králové 500 02
	Vypracoval : Ing. Magdaléna Hofmanová	
	Zadavatel : Ministerstvo zemědělství-ČR Pozemkový úřad Pardubice	Č. zakázky : 70/2011
		Sest. systém : JTSK
Akce :	KOMPLEXNÍ POZEMKOVÉ ÚPRAVY	Výšk. systém : -
	k.ú. Chvojenec	Datum : 09/2012
		Bentley PowerDraft V8i
Obsah :	Mapa PSZ	Měřítko : 1 : 5000 Výkres č. : 05