

LEGENDA G5 - HLAVNÍ VÝKRES:

ZÁKLADNÍ ÚDAJE:

Obvod PÚ (KaPÚ/JPÚ)
 Zastavitelné plochy
 Zastavené plochy
 Limity území z ÚPD s popisem
 Hranice KÚ / navržená hranice KÚ
 Názyv kat.území/ názvy kat.území ukončenou KaPÚ
 Názyv místní
 Kulturní památka
 Železnice
 Sítnice II. nebo III. tř.
 Místní komunikace
 Vrstevnice zdůrazněná
 Vrstevnice základní (zpravidla bez popisu)
 Vrstevnice doplněná 1/2 intervalu (zpravidla bez popisu)

DRUHY POZEMKŮ:

skutečný stav návrh
 r
 q
 q
 n
 n
 d
 θ

k.ú. Lh./ k.ú. Chlum
 Padělký
 292 Šumperk-Krnov
 II/327 nebo III/32701
 směr Lhota
 k.ú. Díly
 k.ú. Klenčí pod Čerchovem
 CHKO Český les (III. zóna)
 k.ú. Chodov u Domažlic

INŽENÝRSKÉ SÍTĚ:

kanalizace
 vodovod
 plynovod VTL
 plynovod STL
 regulační stanice
 katastrická ochrana
 elektro VN nadz.
 elektro NN nadz.
 elektro NN podz.
 sdělovací MTS / DTS podz.
 ochranná pásma sítí TI

OPATŘENÍ K ZPŘÍSTUPNĚNÍ POZEMKŮ:

HC/VC/DC/LC
 HC-R/VC-R/DC-R/LC-R
 stav návrh
 HC1 HC2
 SP1 SP2
 V7
 P1
 S6
 M4
 P3
 ZP1

OPATŘENÍ K OCHRANĚ A TVORBĚ ŽIVOTNÍHO PROSTŘEDÍ:


stav návrh
 RBC1 RBC2
 LBC2 LBC3
 NRBK1
 RBK1 RBK2
 LBK3 LBK4
 IP1 IP2
 IP3
 KZ2
 Makrad 1
 KRNAP
 Džbán
 Žabinec

OPATŘENÍ K OCHRANĚ ZPF:

stav návrh popis
 ORG1-zalesnění
 ORG2-venp
 PR2
 PR2

VODOHOSPODÁŘSKÁ OPATŘENÍ:

stav návrh popis
 Obecní rybn.
 Bylka
 Vodní nádrž s popisem
 Vodní tok, staničení, popis
 Zatravnění, staničení, popis
 Občasná vodoteč
 Otevřené meliorační zařízení
 Zatravnění meliorační zařízení

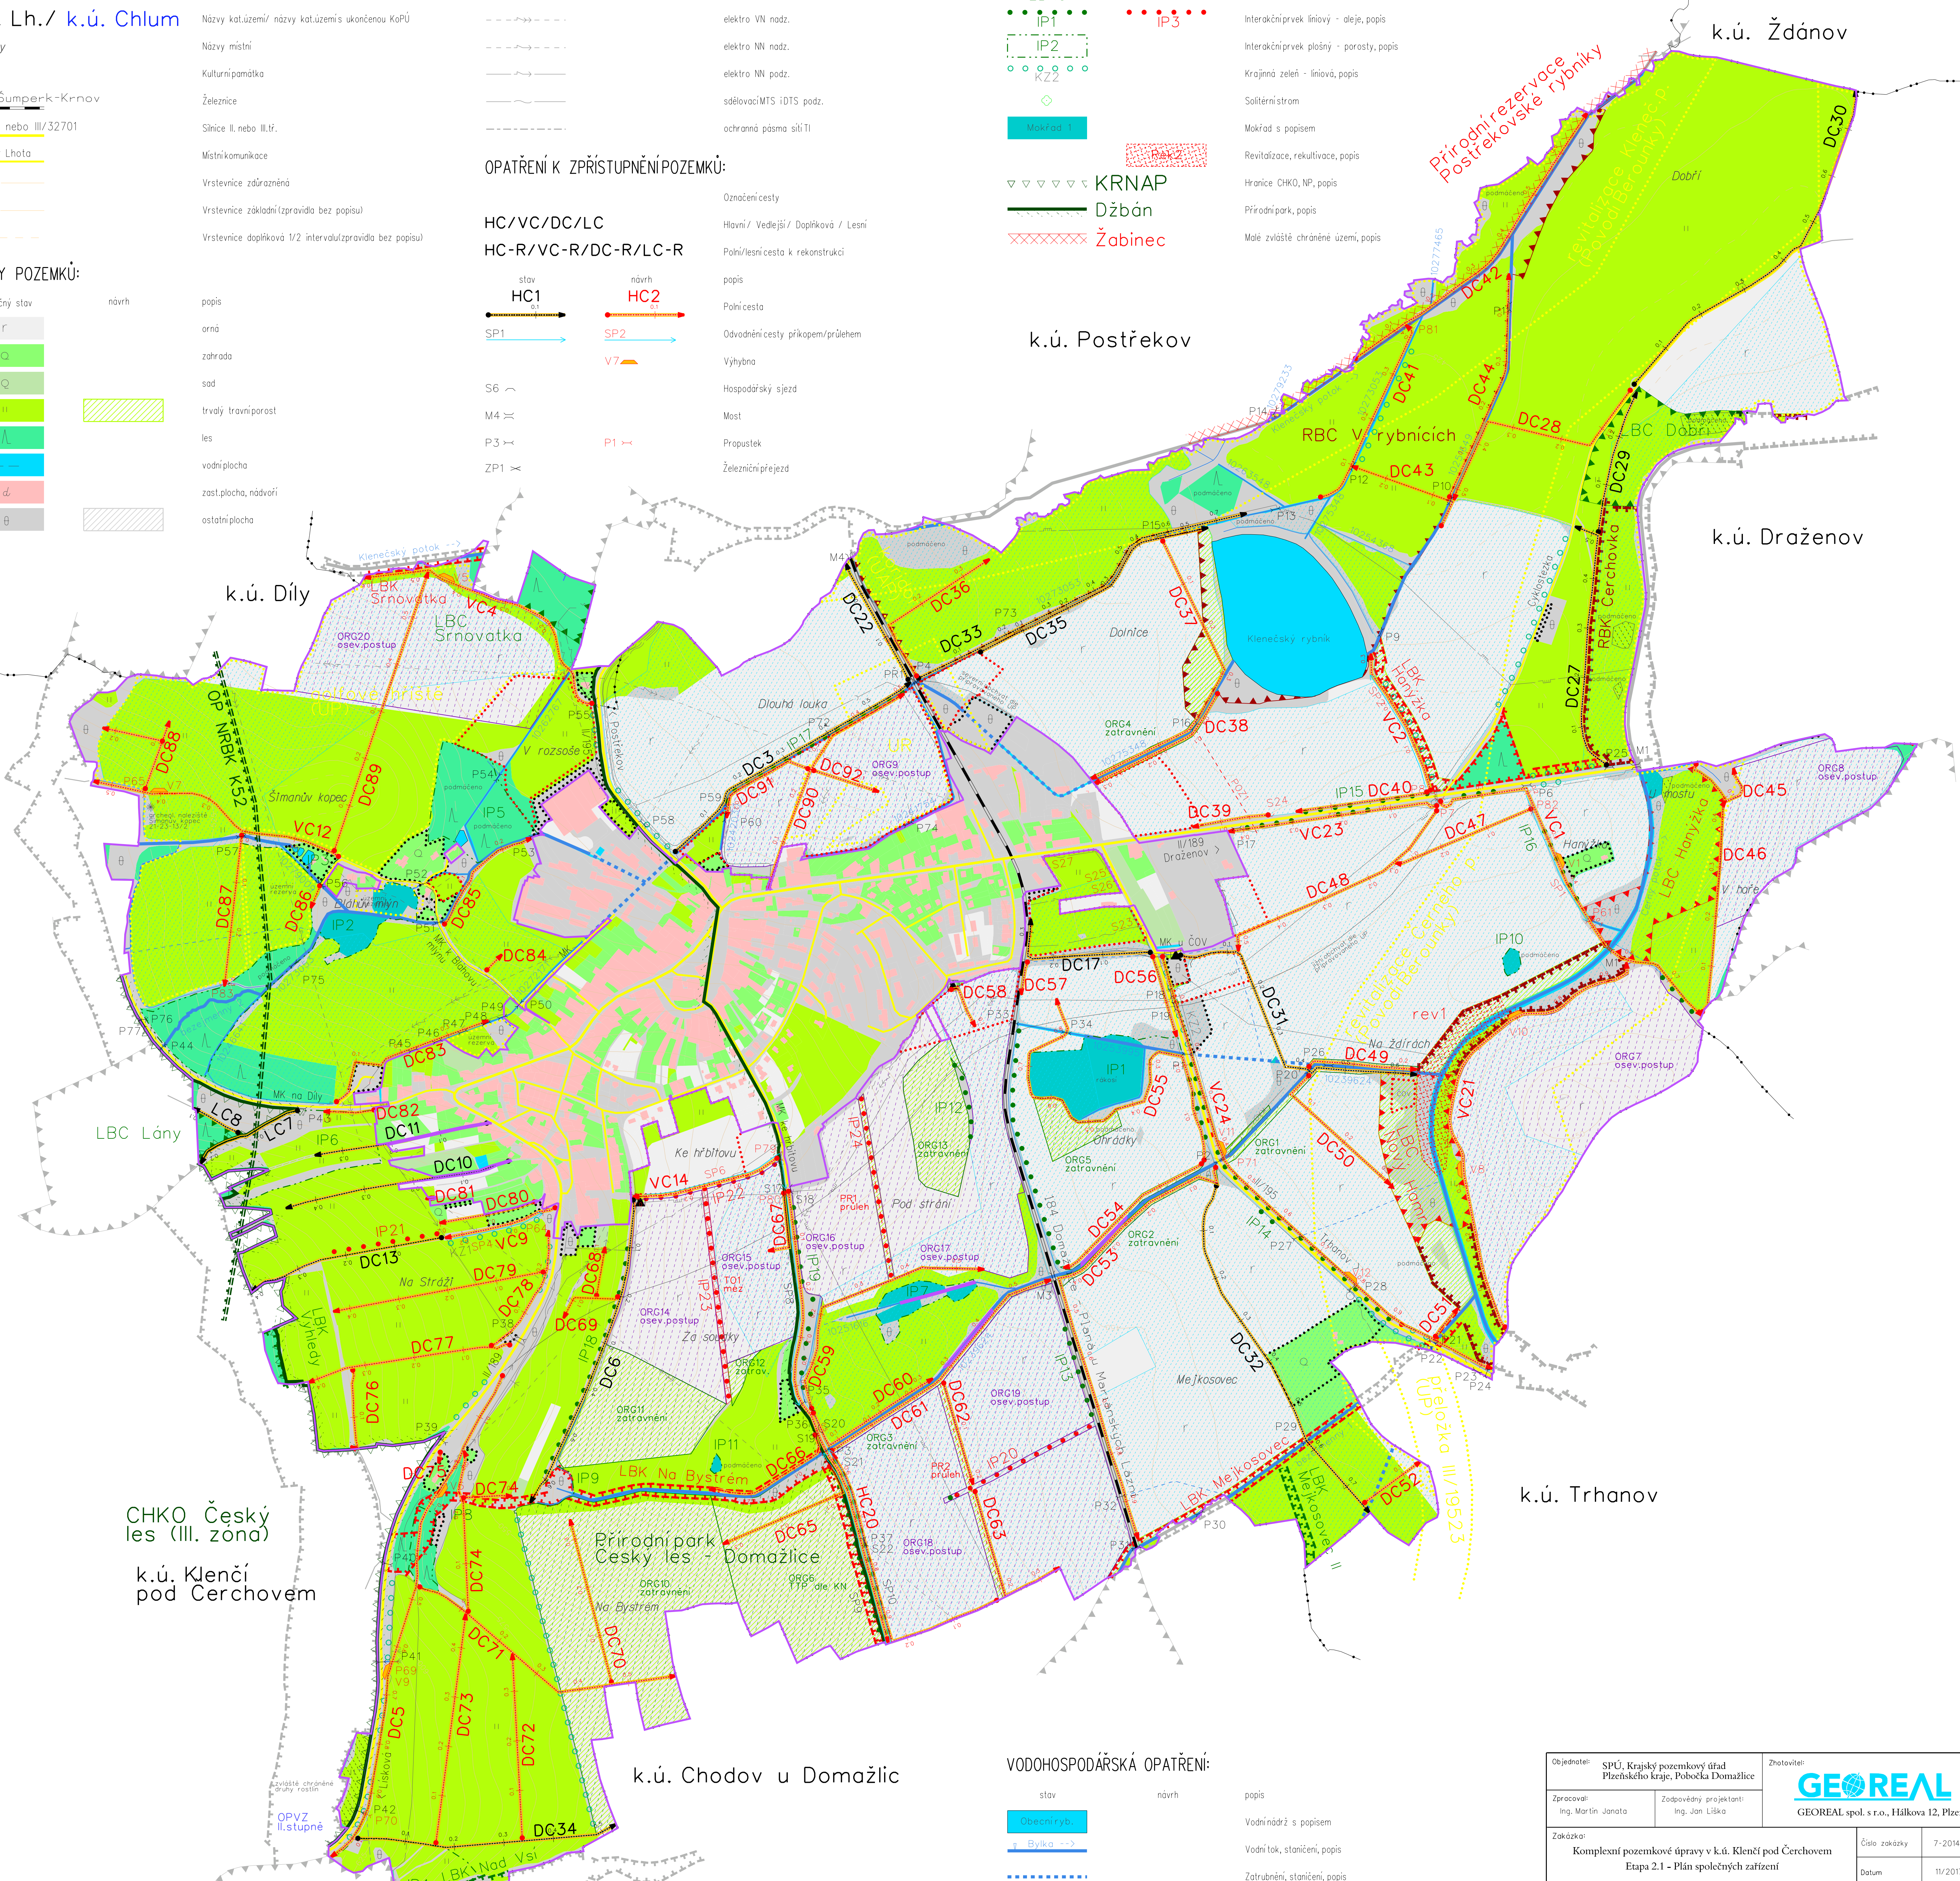

Objednatel: SPÚ, Krajský pozemkový úřad Plzeňského kraje, Pobočka Domažlice	Zhotovitel: GEOREAL GEOREAL spol. s r.o., Hlíkova 12, Plzeň
Zpracoval: Ing. Martin Janata	Zodpovědný projektant: Ing. Jan Liška
Zakázka: Komplexní pozemkové úpravy v k.ú. Klenčí pod Čerchovem Etapa 2.1 - Plán společných zařízení	Číslo zakázky: 7-2014 Datum: 11/2017
Příloha: G5 - HLAVNÍ VÝKRES	Měřítko: 1:5 000 Číslo přílohy: 1,5