

číslo žádosti: 0119623856	<div>LEGENDA</div> <div><div><div><div><div></div><div></div></div><div>zaměřený průběh metalického kabelu</div></div><div><div><div><div></div><div></div></div><div>zaměřený průběh optického kabelu, HDPF trubky nebo souběh optického a metalického kabelu</div></div><div><div><div><div></div><div></div></div><div>nezaměřený průběh metalického kabelu</div></div><div><div><div><div></div><div></div></div><div>nezaměřený průběh optického kabelu, HDPF trubky nebo souběh optického a metalického kabelu</div></div></div><div><div><div><div></div><div></div></div><div>nadzemní síť</div></div><div><div><div><div></div><div></div></div><div>sítě s MW</div></div><div><div><div><div></div><div></div></div><div>podzemní síť cizí</div></div></div></div><div><div><div><div></div><div></div></div><div>hranice zájmového území k vyjádření</div></div></div></div></div></div></div></div>
příloha vyjádření č.j.: 806998/19	datum: 12.11.2019
vydala: Česká telekomunikační infrastruktura a.s., IČ: 04084063, Olšanská 2681/6, Praha 3 Žižkov, 130 00, OR MS Praha, B 20623	



nezaměřený průběh optického kabelu, HDPE trubky
nebo souběh optického a metalického kabelu

nebo na náinnika, uzemi s na náinnika


kollektor, kabelovod

nadzemni sit cizi
 podzemni sit cizi

806998/19	příloha vyjádření č.j.:
-----------	-------------------------

<i>datum:</i>	12.11.2019
---------------	------------

mēritko:	1:1000
----------	--------

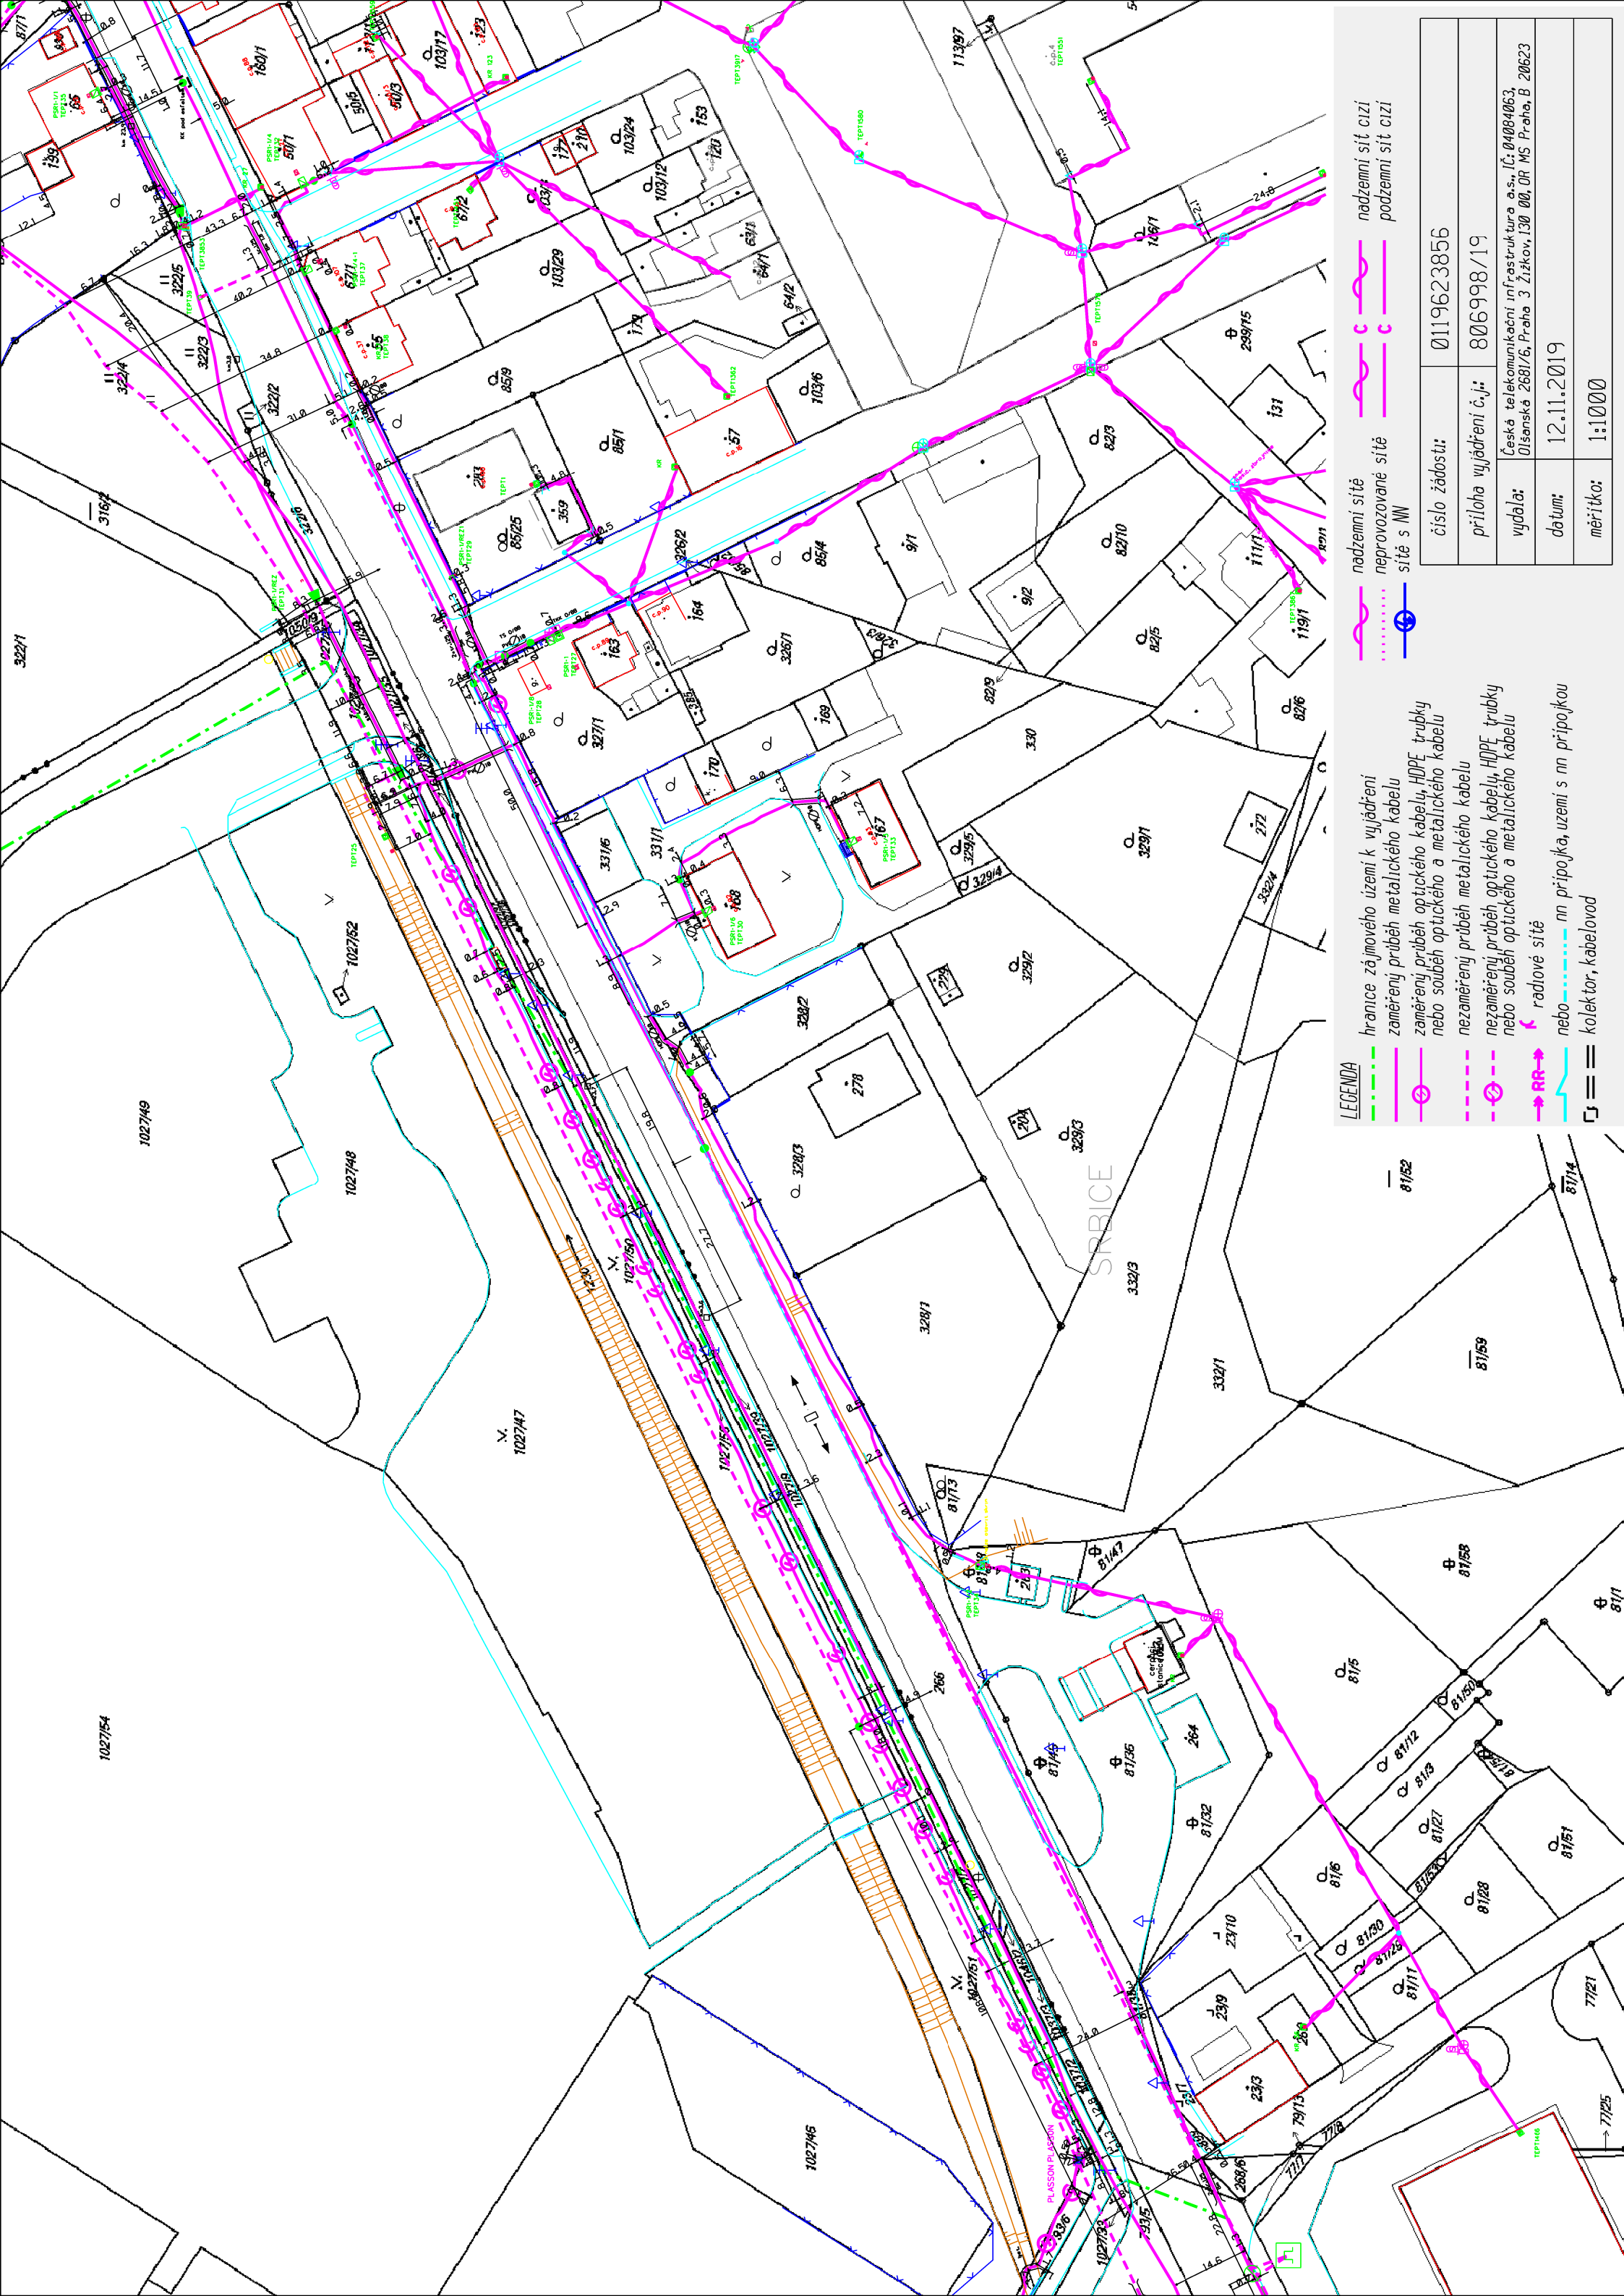

LEGENDA

- hranice zájmového území k vyjádření
- zaměřený průběh metalického kabelu
- zaměřený průběh optického kabelu, HDPE trubky nebo souběh optického a metalického kabelu
- nezaměřený průběh metalického kabelu
- nezaměřený průběh optického kabelu, HDPE trubky nebo souběh optického a metalického kabelu
- radlové síť
- nebo
- nn přípojka, území s nn přípojkou
- kolektor, kabelovod

- nadzemní síť
- neprovozované síť
- síť s NN
- nadzemní síť cizí
- podzemní síť cizí

číslo žádosti:	0119623856
příloha vyjádření č.j.:	806998/19
vydala:	Česká telekomunikační infrastruktura a.s., IČ: 04004063, Orlánská 2681/6, Praha 3 Žitkov, 130 00, OR MS Praha, B 20623
datum:	12.11.2019
mřítko:	1:1000




LEGENDA

- hranice zájmového území k vyjádření
- zaměřený průběh metalického kabelu
- zaměřený průběh optického kabelu, HDPE trubky nebo souběh optického a metalického kabelu
- nezaměřený průběh metalického kabelu
- nezaměřený průběh optického kabelu, HDPE trubky nebo souběh optického a metalického kabelu
- radiové síť
- nebo nn přípojka, území s nn přípojkou
- kolektor, kabelovod

- nadzemní síť
- neprovozované síť
- síť s NN
- nadzemní síť cizí
- podzemní síť cizí

číslo žádosti:	0119623856
příloha vyjádření č.j.:	806998/19
vydala:	Česká telekomunikační infrastruktura a.s., IČ: 04084063, Olšanská 2681/6, Praha 3 Žižkov, 130 00, OR MS Praha, B 20623
datum:	12.11.2019
měřítko:	1:1000

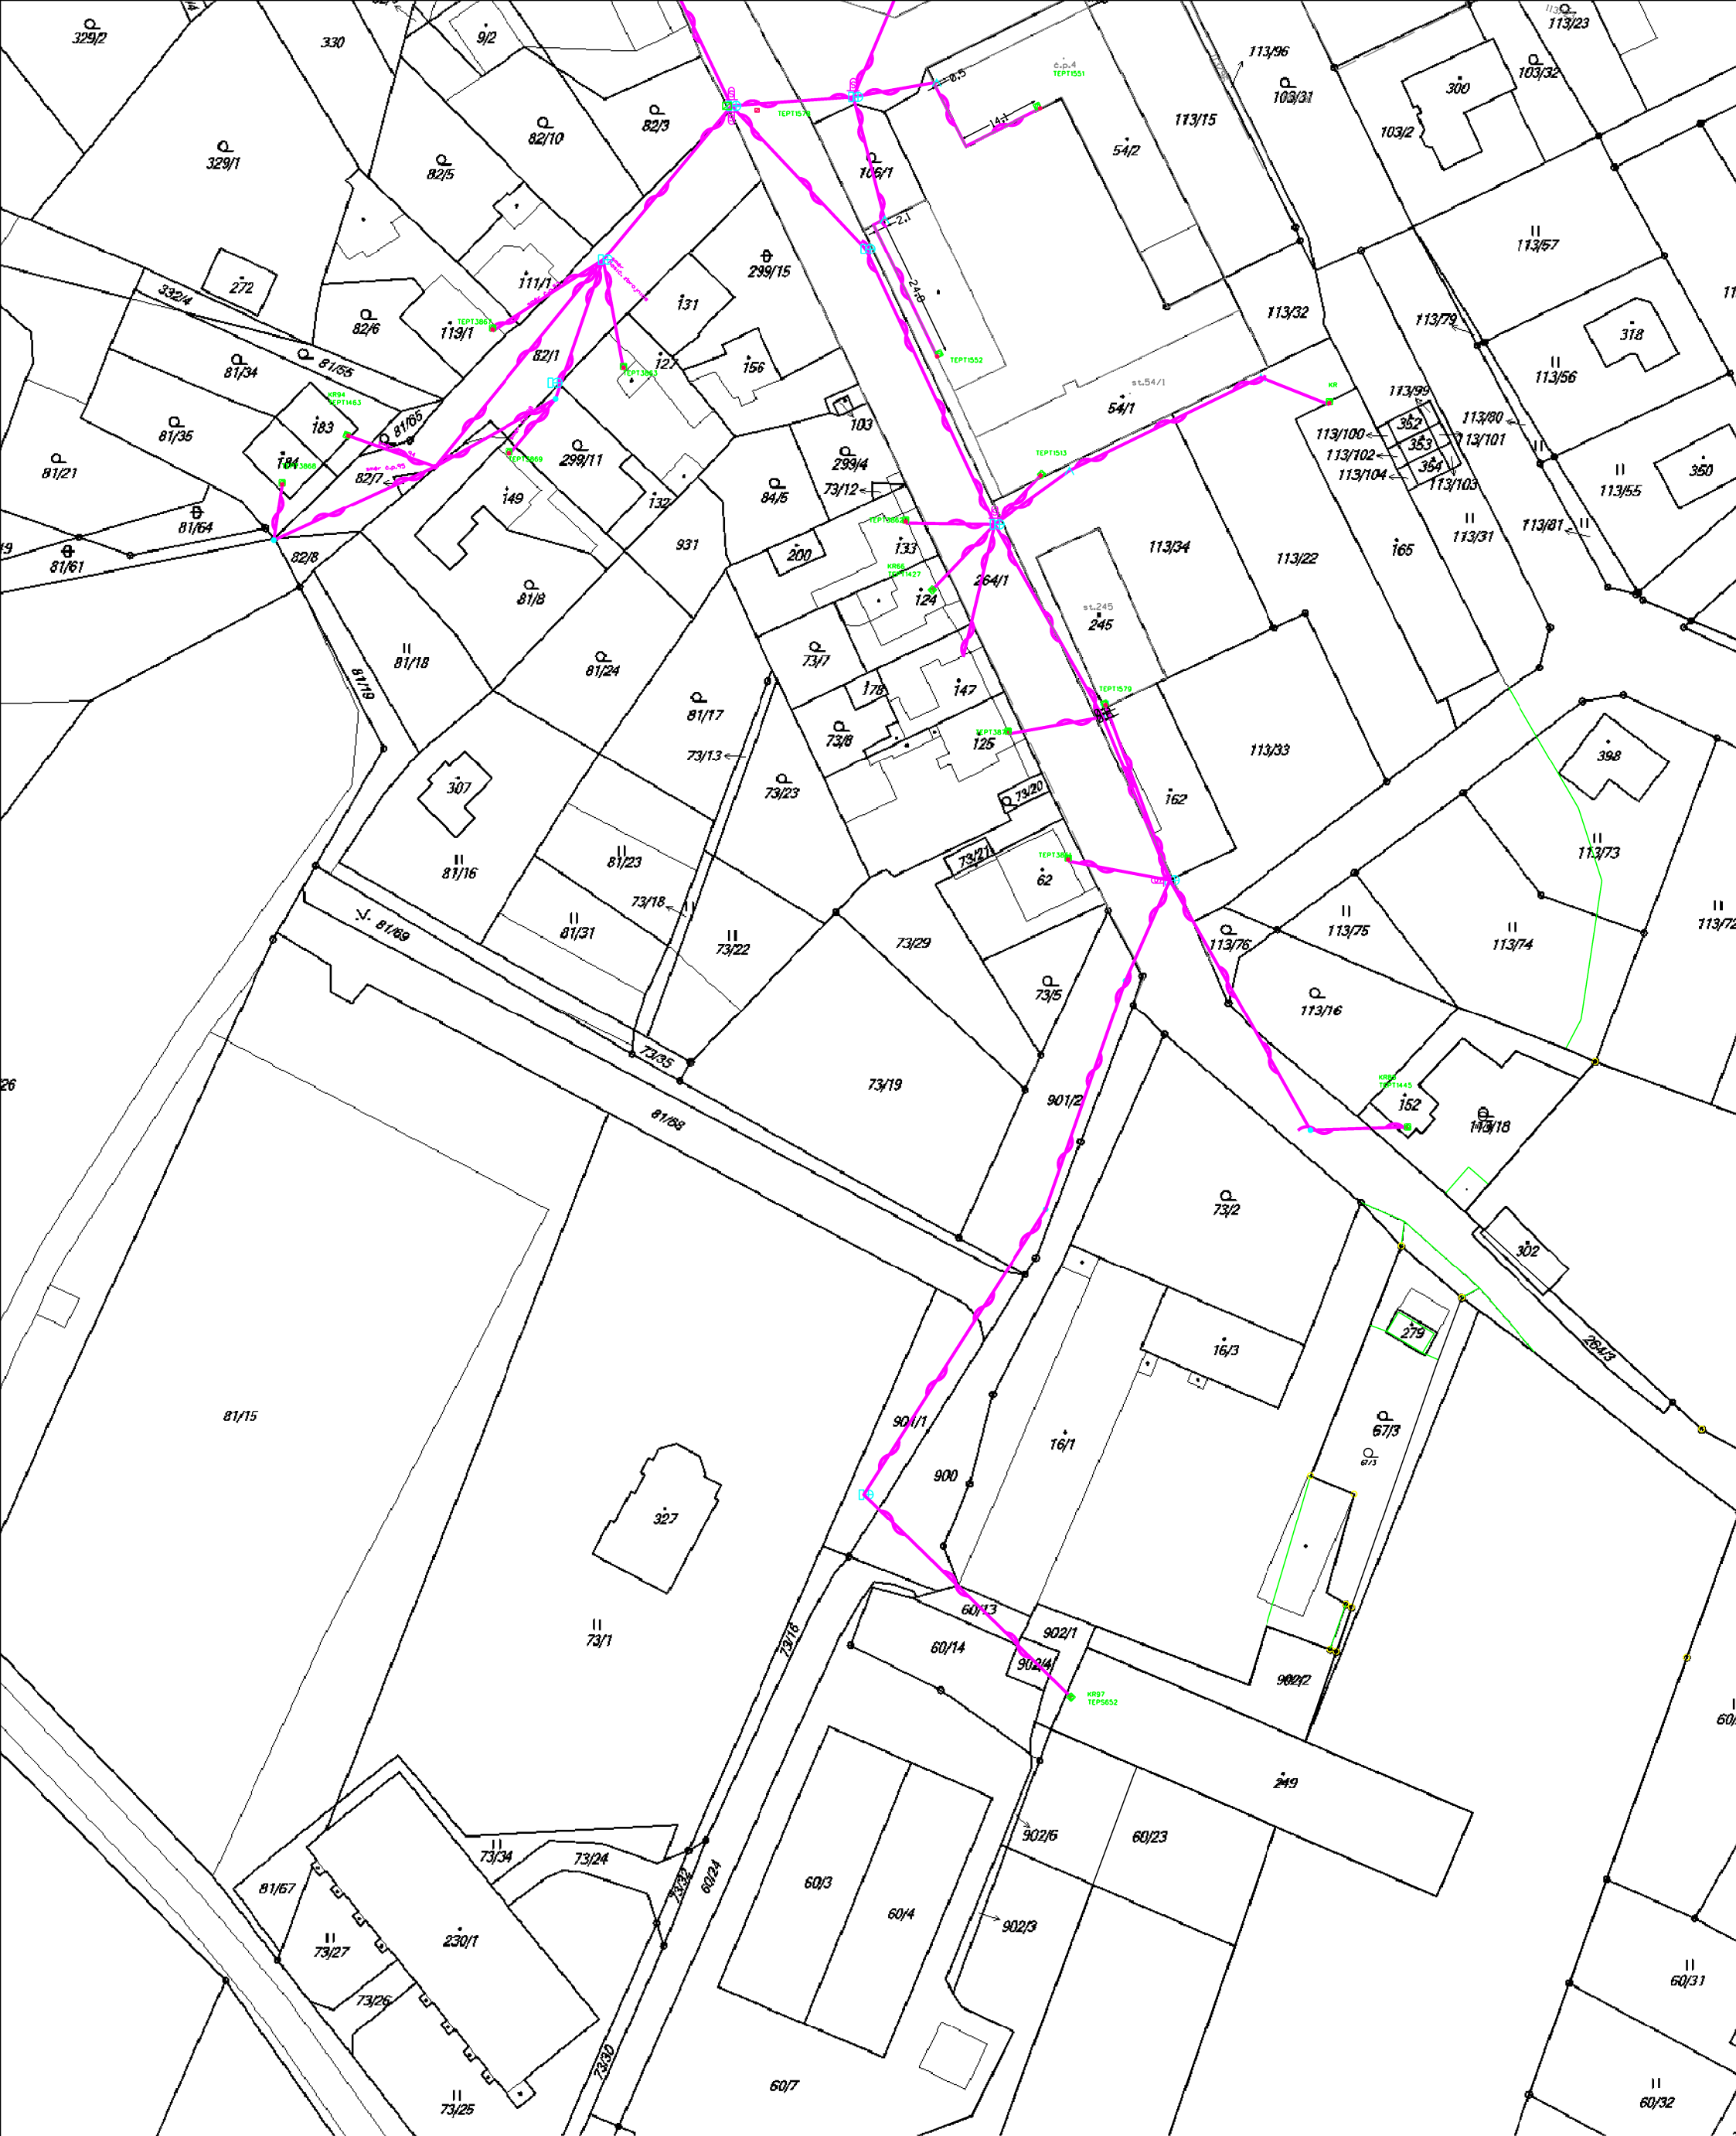

LEGENDA




- hranice zájmového území k vyjádření
- zaměřený průběh metalického kabelu
- optický kabel, HDPE trubky nebo souběh optického a metalického kabelu
- nezaměřený průběh metalického kabelu
- optický kabel, HDPE trubky nebo souběh optického a metalického kabelu
- RR → radiové síť
- nn přípojka, území s nn přípojkou
- = = kolektor, kabelovod

- nadzemní síť
- ... neprovozované síť
- síť s NN

- nadzemní síť cizí
- podzemní síť cizí

číslo žádosti:	0119623856
příloha vyjádření č.j.:	806998/19
vydala:	Česká telekomunikační infrastruktura a.s., IČ: 04084063, Olšanská 2681/6, Praha 3 Žižkov, 130 00, OR MS Praha, B 20623
datum:	12.11.2019
měřítko:	1:1000

   


-  nadzemní sítě
 neprovozované sítě
 sítě s NN

- 

 nadzemni sit cızı


 podzemni sit cızı

číslo žádosti:	0119623856
příloha vyjádření č.j.:	806998/19
vydala:	Česká telekomunikační infrastruktura a.s., IČ: 04084063, Olšanská 2681/6, Praha 3 Žižkov, 130 00, OR MS Praha, B 20623
datum:	12.11.2019
měřitko:	1:1000

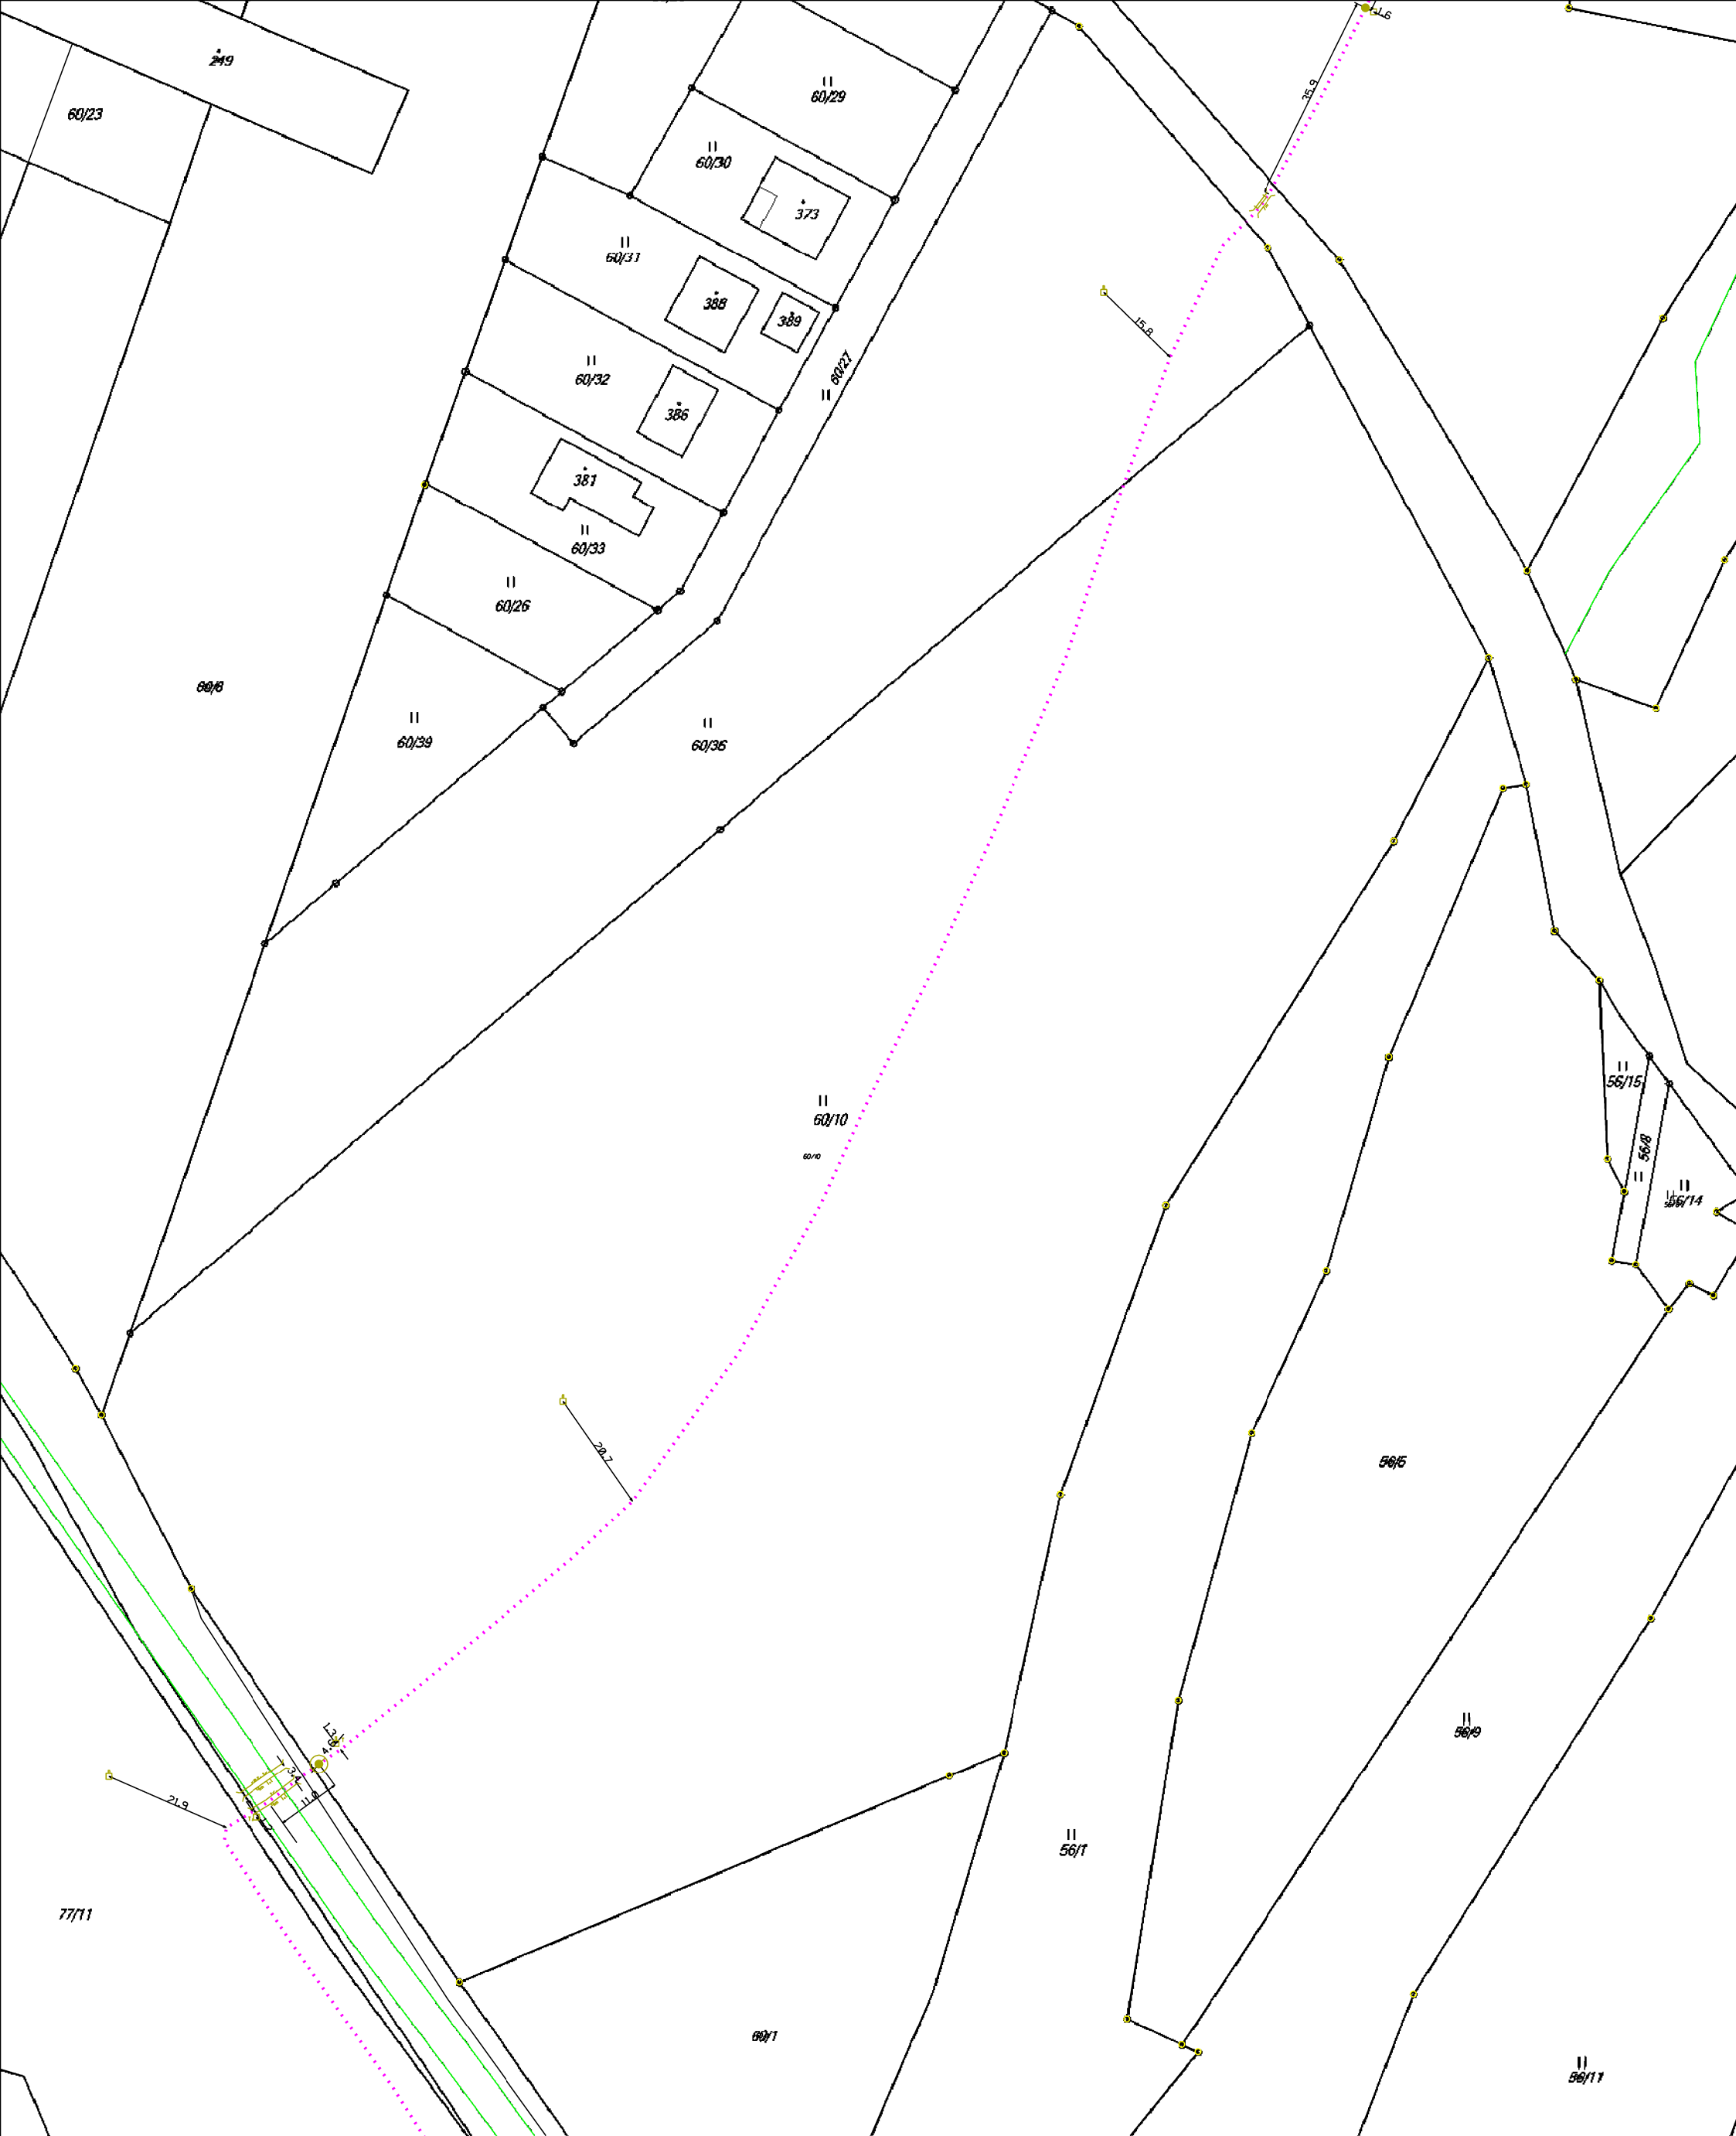


LEGENDA

- hranice zájmového území k vyjádření
- zaměřený průběh metalického kabelu
- zaměřený průběh optického kabelu, HDPE trubky nebo souběh optického a metalického kabelu
- nezaměřený průběh metalického kabelu
- nezaměřený průběh optického kabelu, HDPE trubky nebo souběh optického a metalického kabelu
- radiové síť
- nebo nn přípojka, území s nn přípojkou
- kolektor, kabelovod

- nadzemní síť
- neprovázané síť
- síť s NN
- nadzemní síť cizí
- podzemní síť cizí

číslo žádosti:	0119623856
příloha vyjádření č.j.:	806998/19
vydala:	Česká telekomunikační infrastruktura a.s., IČ: 04084063, Olšanská 2681/6, Praha 3 Žižkov, 130 00, OR MS Praha, B 20623
datum:	12.11.2019
měřítko:	1:1000

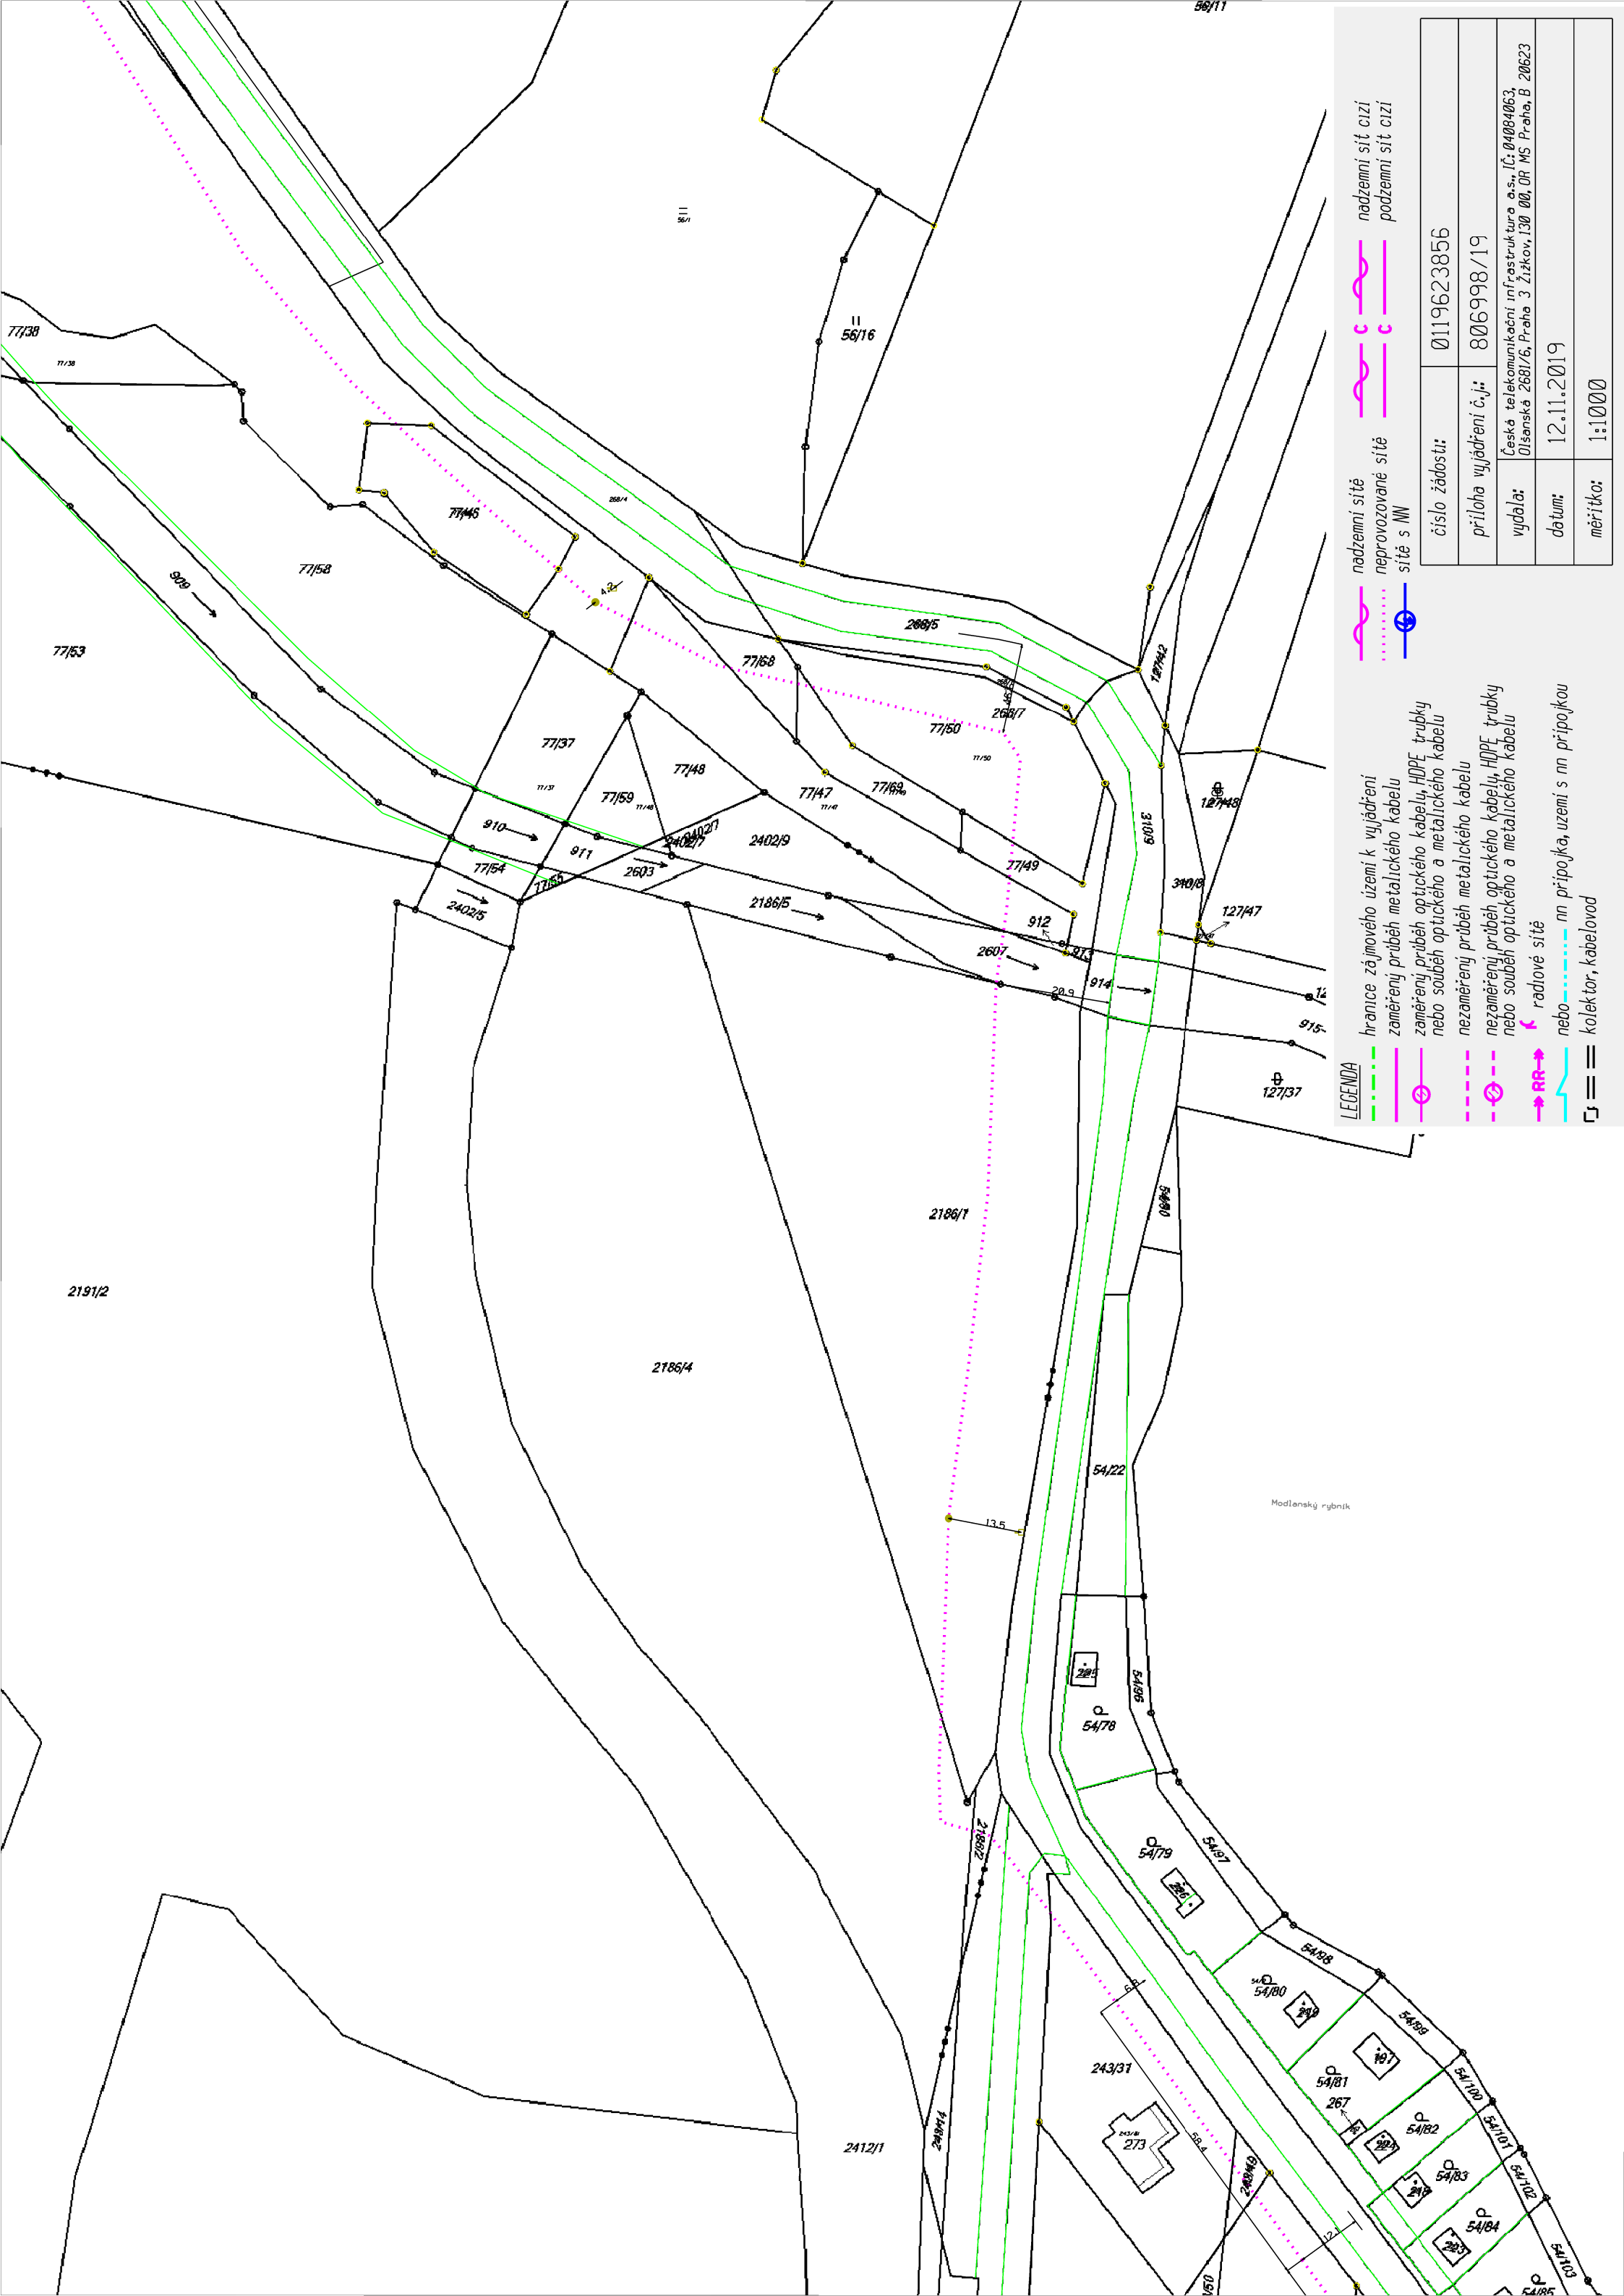

LEGENDA

- hranice zájmového území k vyjádření
- zaměřený průběh metalického kabelu
- zaměřený průběh optického kabelu, HDPE trubky nebo souběh optického a metalického kabelu
- nezaměřený průběh metalického kabelu
- nezaměřený průběh optického kabelu, HDPE trubky nebo souběh optického a metalického kabelu
- radlové síť
- nn přípojka, území s nn přípojkou
- kolektor, kabelovod

- nadzemní síť
- nadzemní síť cizí
- neprovazované síť
- síť s NW

číslo žádosti:	0119623856
příloha vyjádření č.j.:	806998/19
vydala:	Česká telekomunikační infrastruktura a.s., IČ: 04004063, Olšanská 2681/6, Praha 3 Žitkov, 130 00, OR MS Praha, B 20623
datum:	12.11.2019
měřítko:	1:1000




LEGENDA

- hranice zájmového území k vyjádření
- zaměřený průběh metalického kabelu
- zaměřený průběh optického kabelu, HDPE trubky
- nezaměřený průběh optického a metalického kabelu
- nezaměřený průběh metalického kabelu
- nezaměřený průběh optického kabelu, HDPE trubky
- nebo souběh optického a metalického kabelu
- radové síť
- nebo nn přípojka, uzemí s nn přípojkou
- kollektor, kabelovod

- nadzemní síť
- nadzemní síť cizí
- neprovázané síť
- síť s NN
- nadzemní síť cizí
- nadzemní síť cizí

číslo žádosti:	0119623856
příloha vyjádření č.j.:	806998/19
vydala:	Česká telekomunikační infrastruktura a.s., IČ: 04004063, 015anská 2681/6, Praha 3 Žitkov, 130 00, OR MS Praha, B 20623
datum:	12.11.2019
mřítko:	1:1000

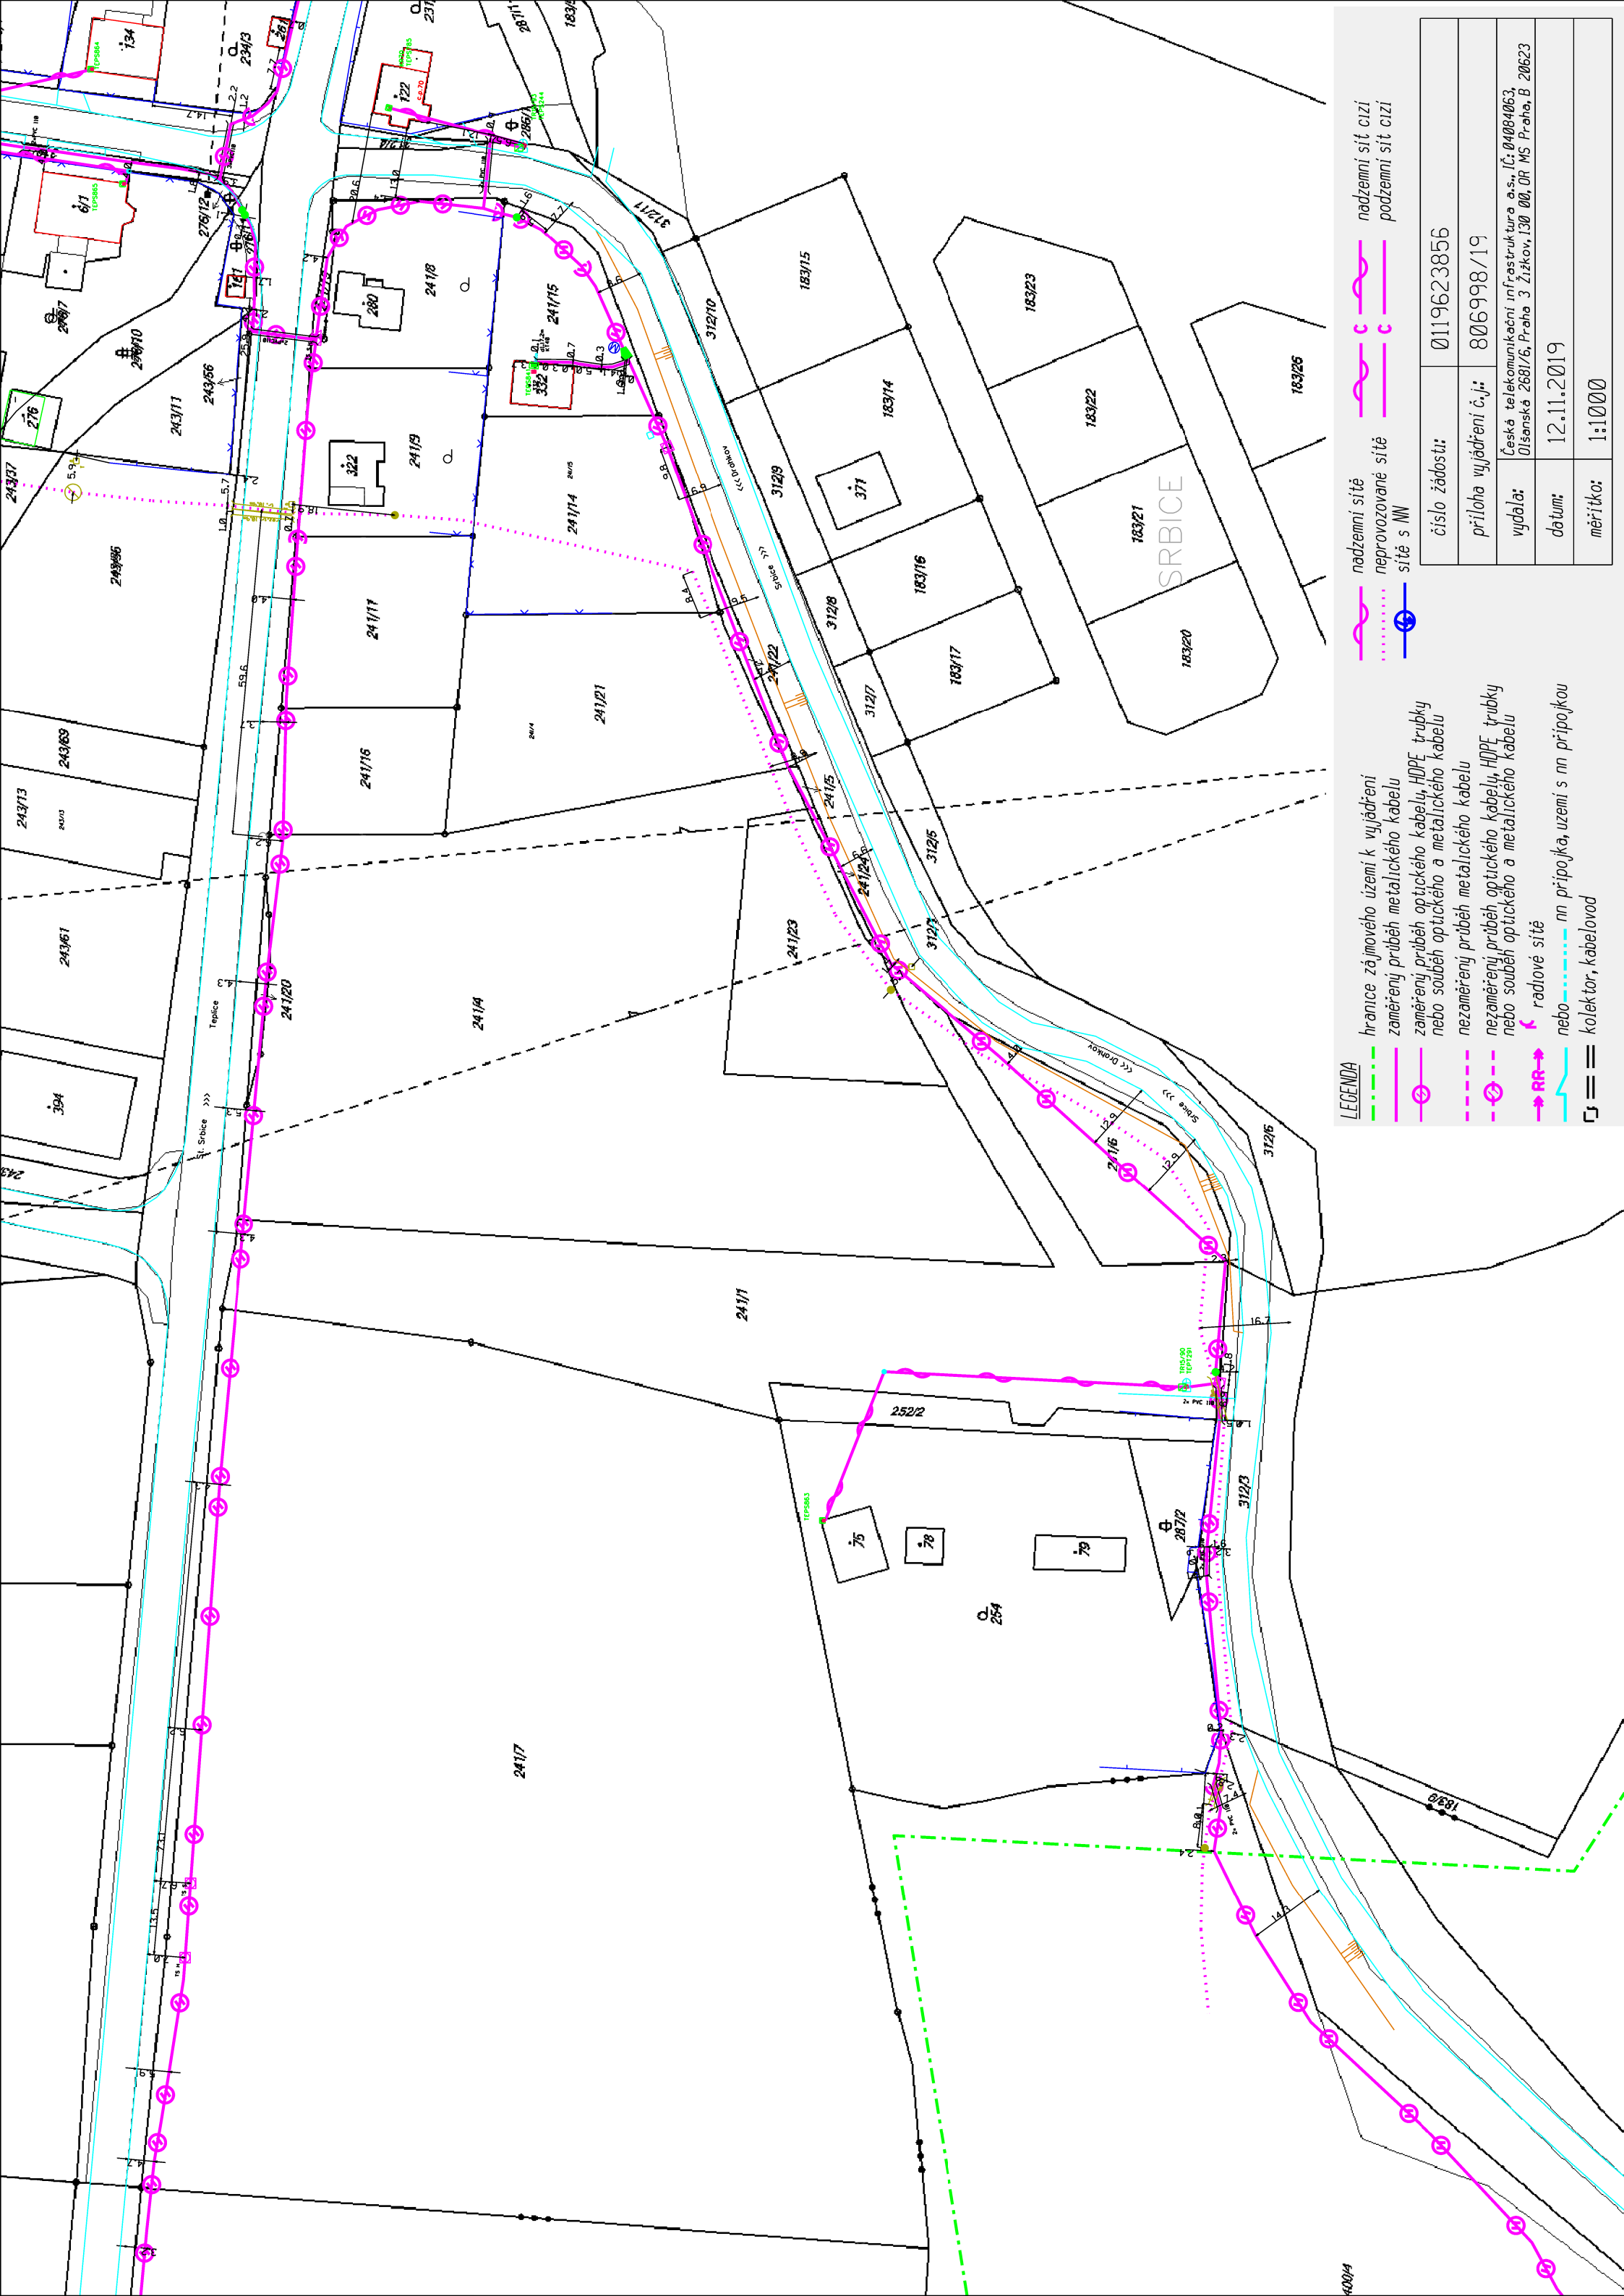

LEGENDA

- hranice zájmového území k vyjádření
- zaměřený průběh metalického kabelu
- zaměřený průběh optického kabelu, HDPE trubky nebo souběh optického a metalického kabelu
- nezaměřený průběh metalického kabelu
- nezaměřený průběh optického kabelu, HDPE trubky nebo souběh optického a metalického kabelu
- radiové sítě
- nn přípojka, území s nn přípojkou
- kolektor, kabelovod

- nadzemní sítě
- nadzemní sítě cizí
- neprovozované sítě
- nadzemní sítě cizí
- sítě s NN
- podzemní sítě cizí

číslo žádosti:	0119623856
příloha vyjádření č.j.:	806998/19
vydala:	Česká telekomunikační infrastruktura a.s., IČ: 04004063, Olšanská 2681/6, Praha 3 Žitkov, 130 00, OR MS Praha, B 20623
datum:	12.11.2019
mřítko:	1:1000



nezaměřený průběh optického kabelu, HDPE trubky
nebo souběh optického a metalického kabelu

kollektor kabeljavad

měřítko:	1:10000
----------	---------




LEGENDA

- hranice zájmového území k vyjádření
- zaměřený průběh metalického kabelu
- zaměřený průběh optického kabelu, HDPE trubky nebo souběh optického a metalického kabelu
- nezaměřený průběh metalického kabelu
- nezaměřený průběh optického kabelu, HDPE trubky nebo souběh optického a metalického kabelu
- radiové síť
- nn přípojka, území s nn přípojkou
- kollektor, kabelovod

- nadzemní síť
- nadzemní síť cizí
- neprovázané síť
- síť s NW
- nadzemní síť cizí
- podzemní síť cizí

číslo žádosti:	0119623856
příloha vyjádření č.j.:	806998/19
vydala:	Česká telekomunikační infrastruktura a.s., IČ: 04004063, Olšanská 2681/6, Praha 3 Žitkov, 130 00, OR MS Praha, B 20623
datum:	12.11.2019
mřítko:	1:1000

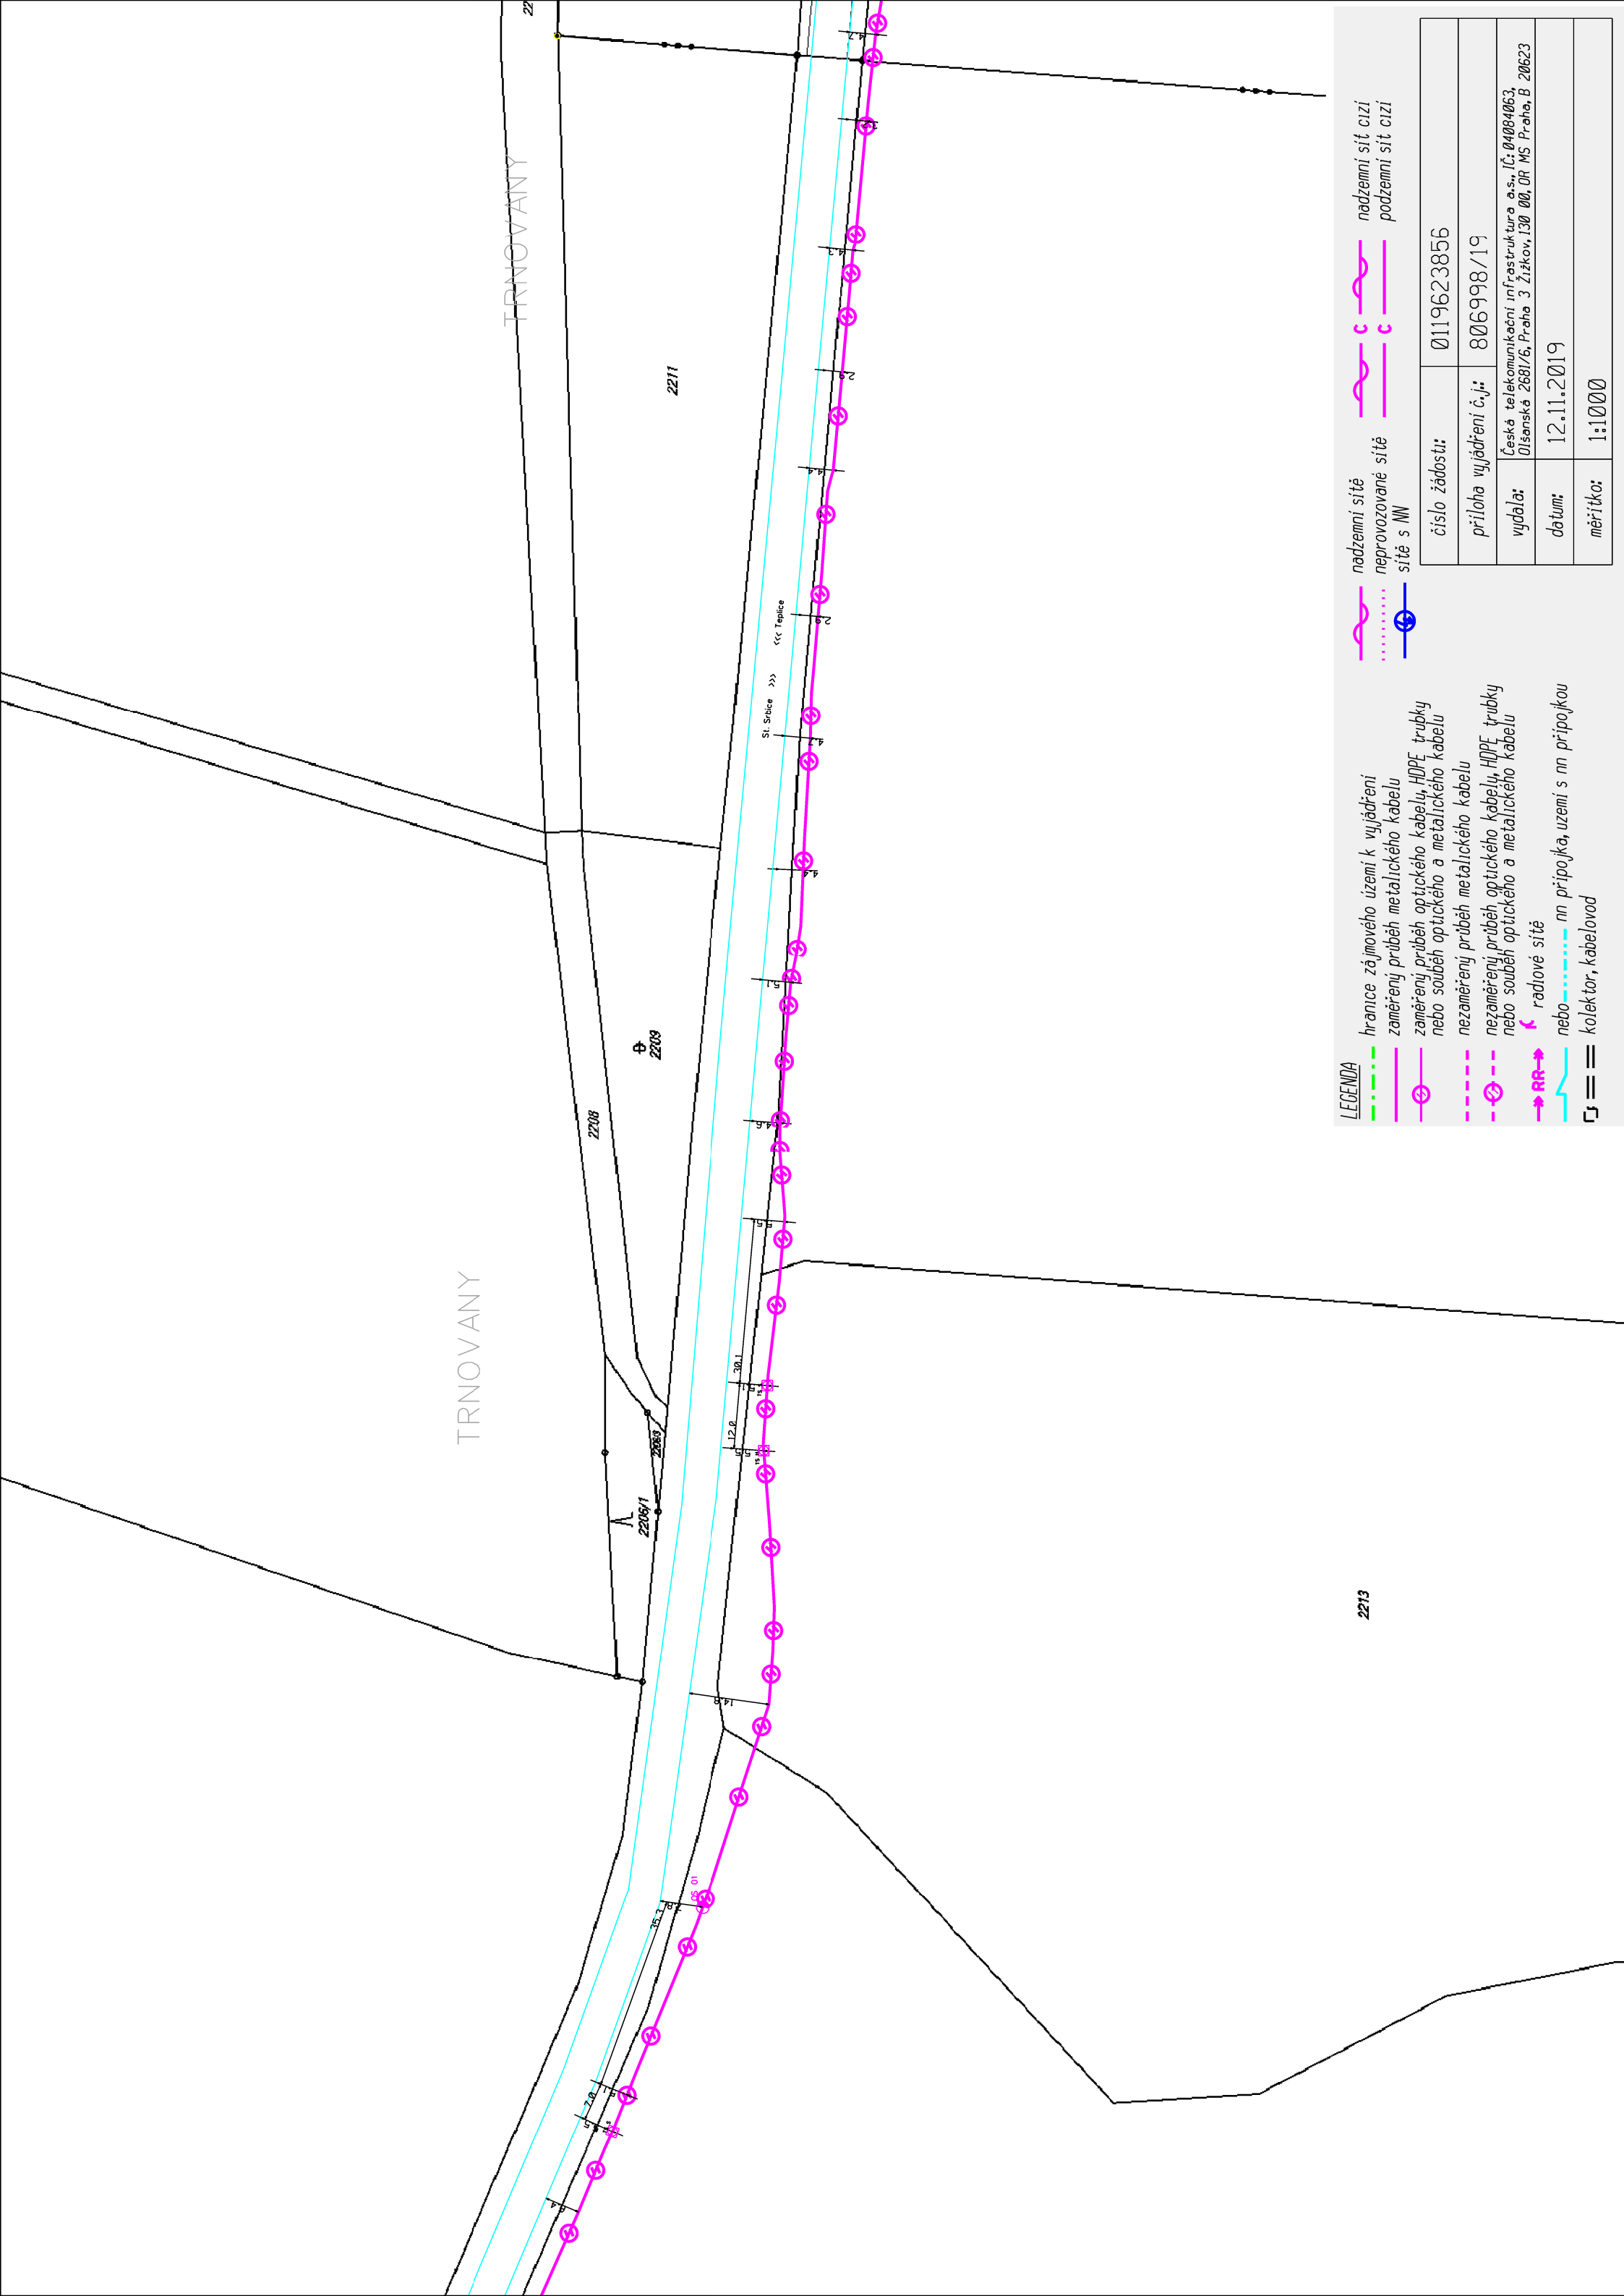


LEGENDA

- hranice zájmového území k vyjádření
- zaměřený průběh metalického kabelu
- zaměřený průběh optického kabelu, HDPE trubky nebo souběh optického a metalického kabelu
- nezaměřený průběh metalického kabelu
- nezaměřený průběh optického kabelu, HDPE trubky nebo souběh optického a metalického kabelu
- radlové síť
- nn přípojka, území s nn přípojkou
- kollektor, kabelovod

- nadzemní síť
- neprovazované síť
- síť s NW
- nadzemní síť cizí
- podzemní síť cizí

číslo žádosti:	0119623856
příloha vyjádření č.j.:	806998/19
vydala:	Česká telekomunikační infrastruktura a.s., IČ: 04004063, Olšanská 2681/6, Praha 3 Žitkov, 130 00, OR MS Praha, B 20623
datum:	12.11.2019
měřítko:	1:1000

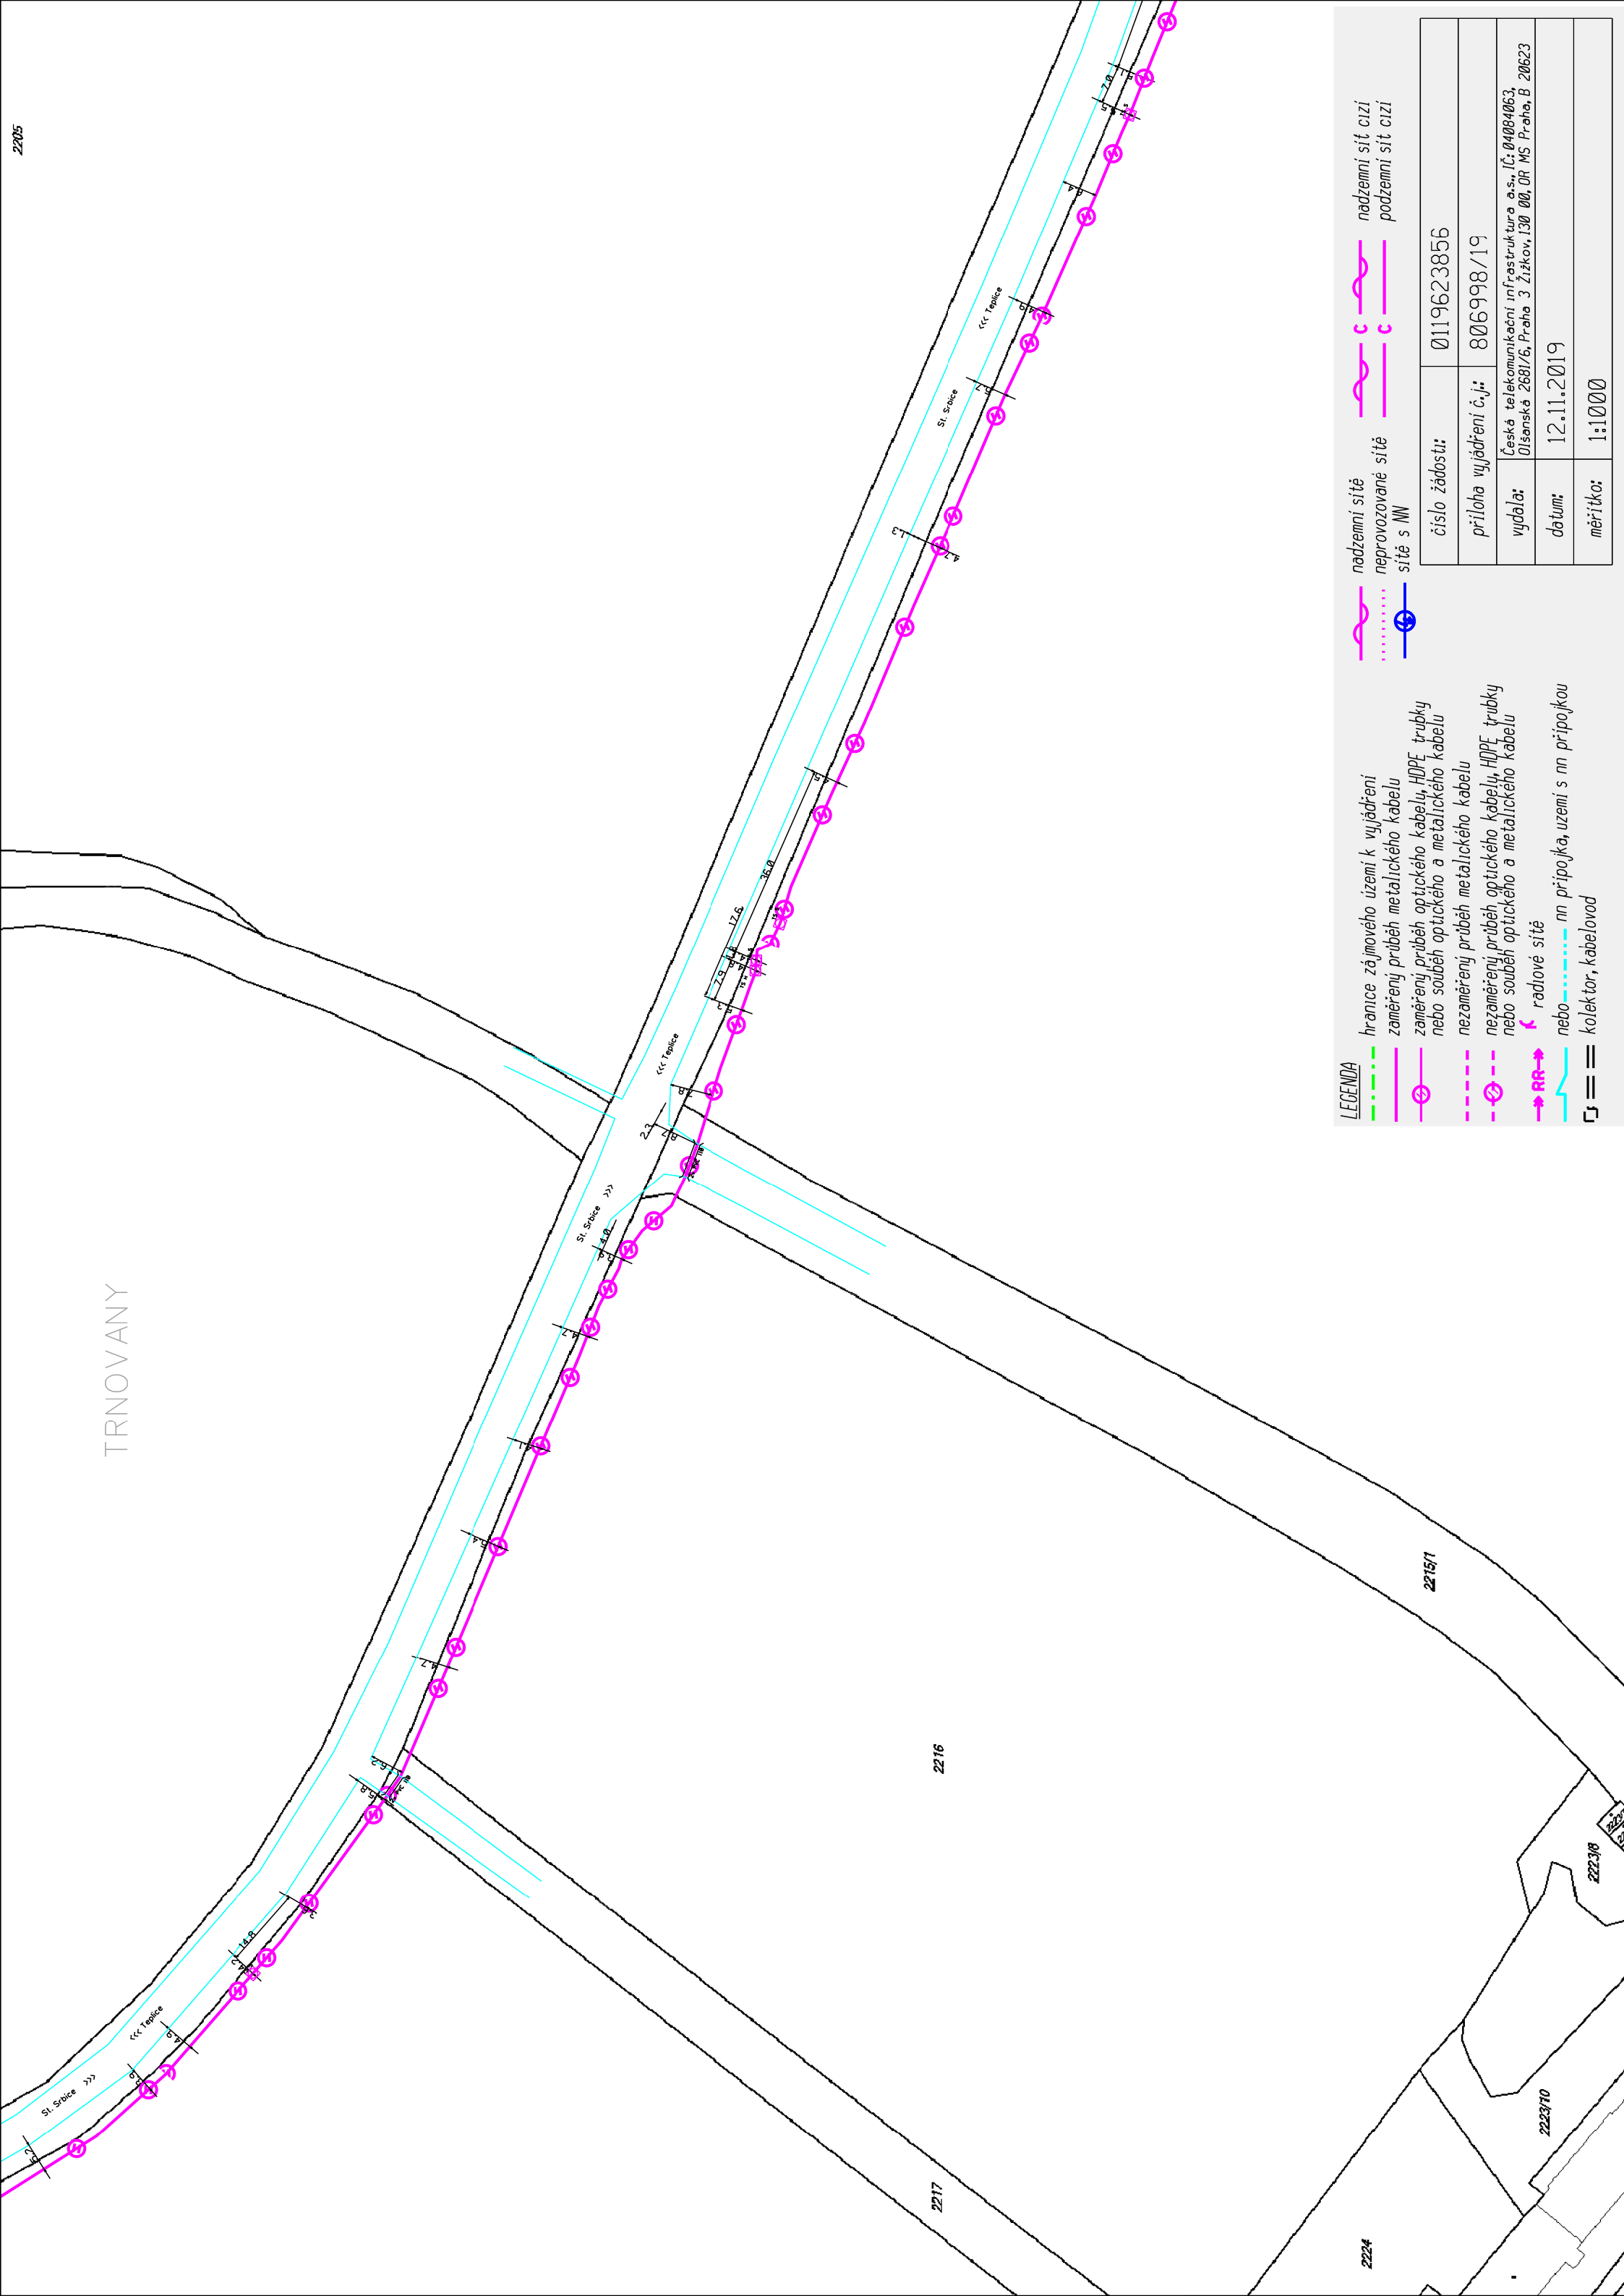

LEGE NÚHA


hranice zájmového územi k vyjádření
zaměřený průběh metalického kabelu
zaměřený průběh optického kabelu, HDPE trubky
nebo souběh optického a metalického kabelu
nezaměřený průběh metalického kabelu
nezaměřený průběh optického kabelu, HDPE trubky
nebo souběh optického a metalického kabelu

radové sítě

nebo nn přípojka, uzemi s nn přípojka
kolektor, kabelovod

nadzemní síť nadzemní síť cizí
neprovozované síť podzemní síť cizí
síť s NW

číslo žádosti:	0119623856
příloha vyjádření č.j.:	806998/19
vydalo:	Česká telekomunikační infrastruktura a.s., IČ: 04084063, Olšanská 2681/6, Praha 3 Žitkov, 130 00, OR MS Praha, B 20623
datum:	12.11.2019
měřítko:	1:1000

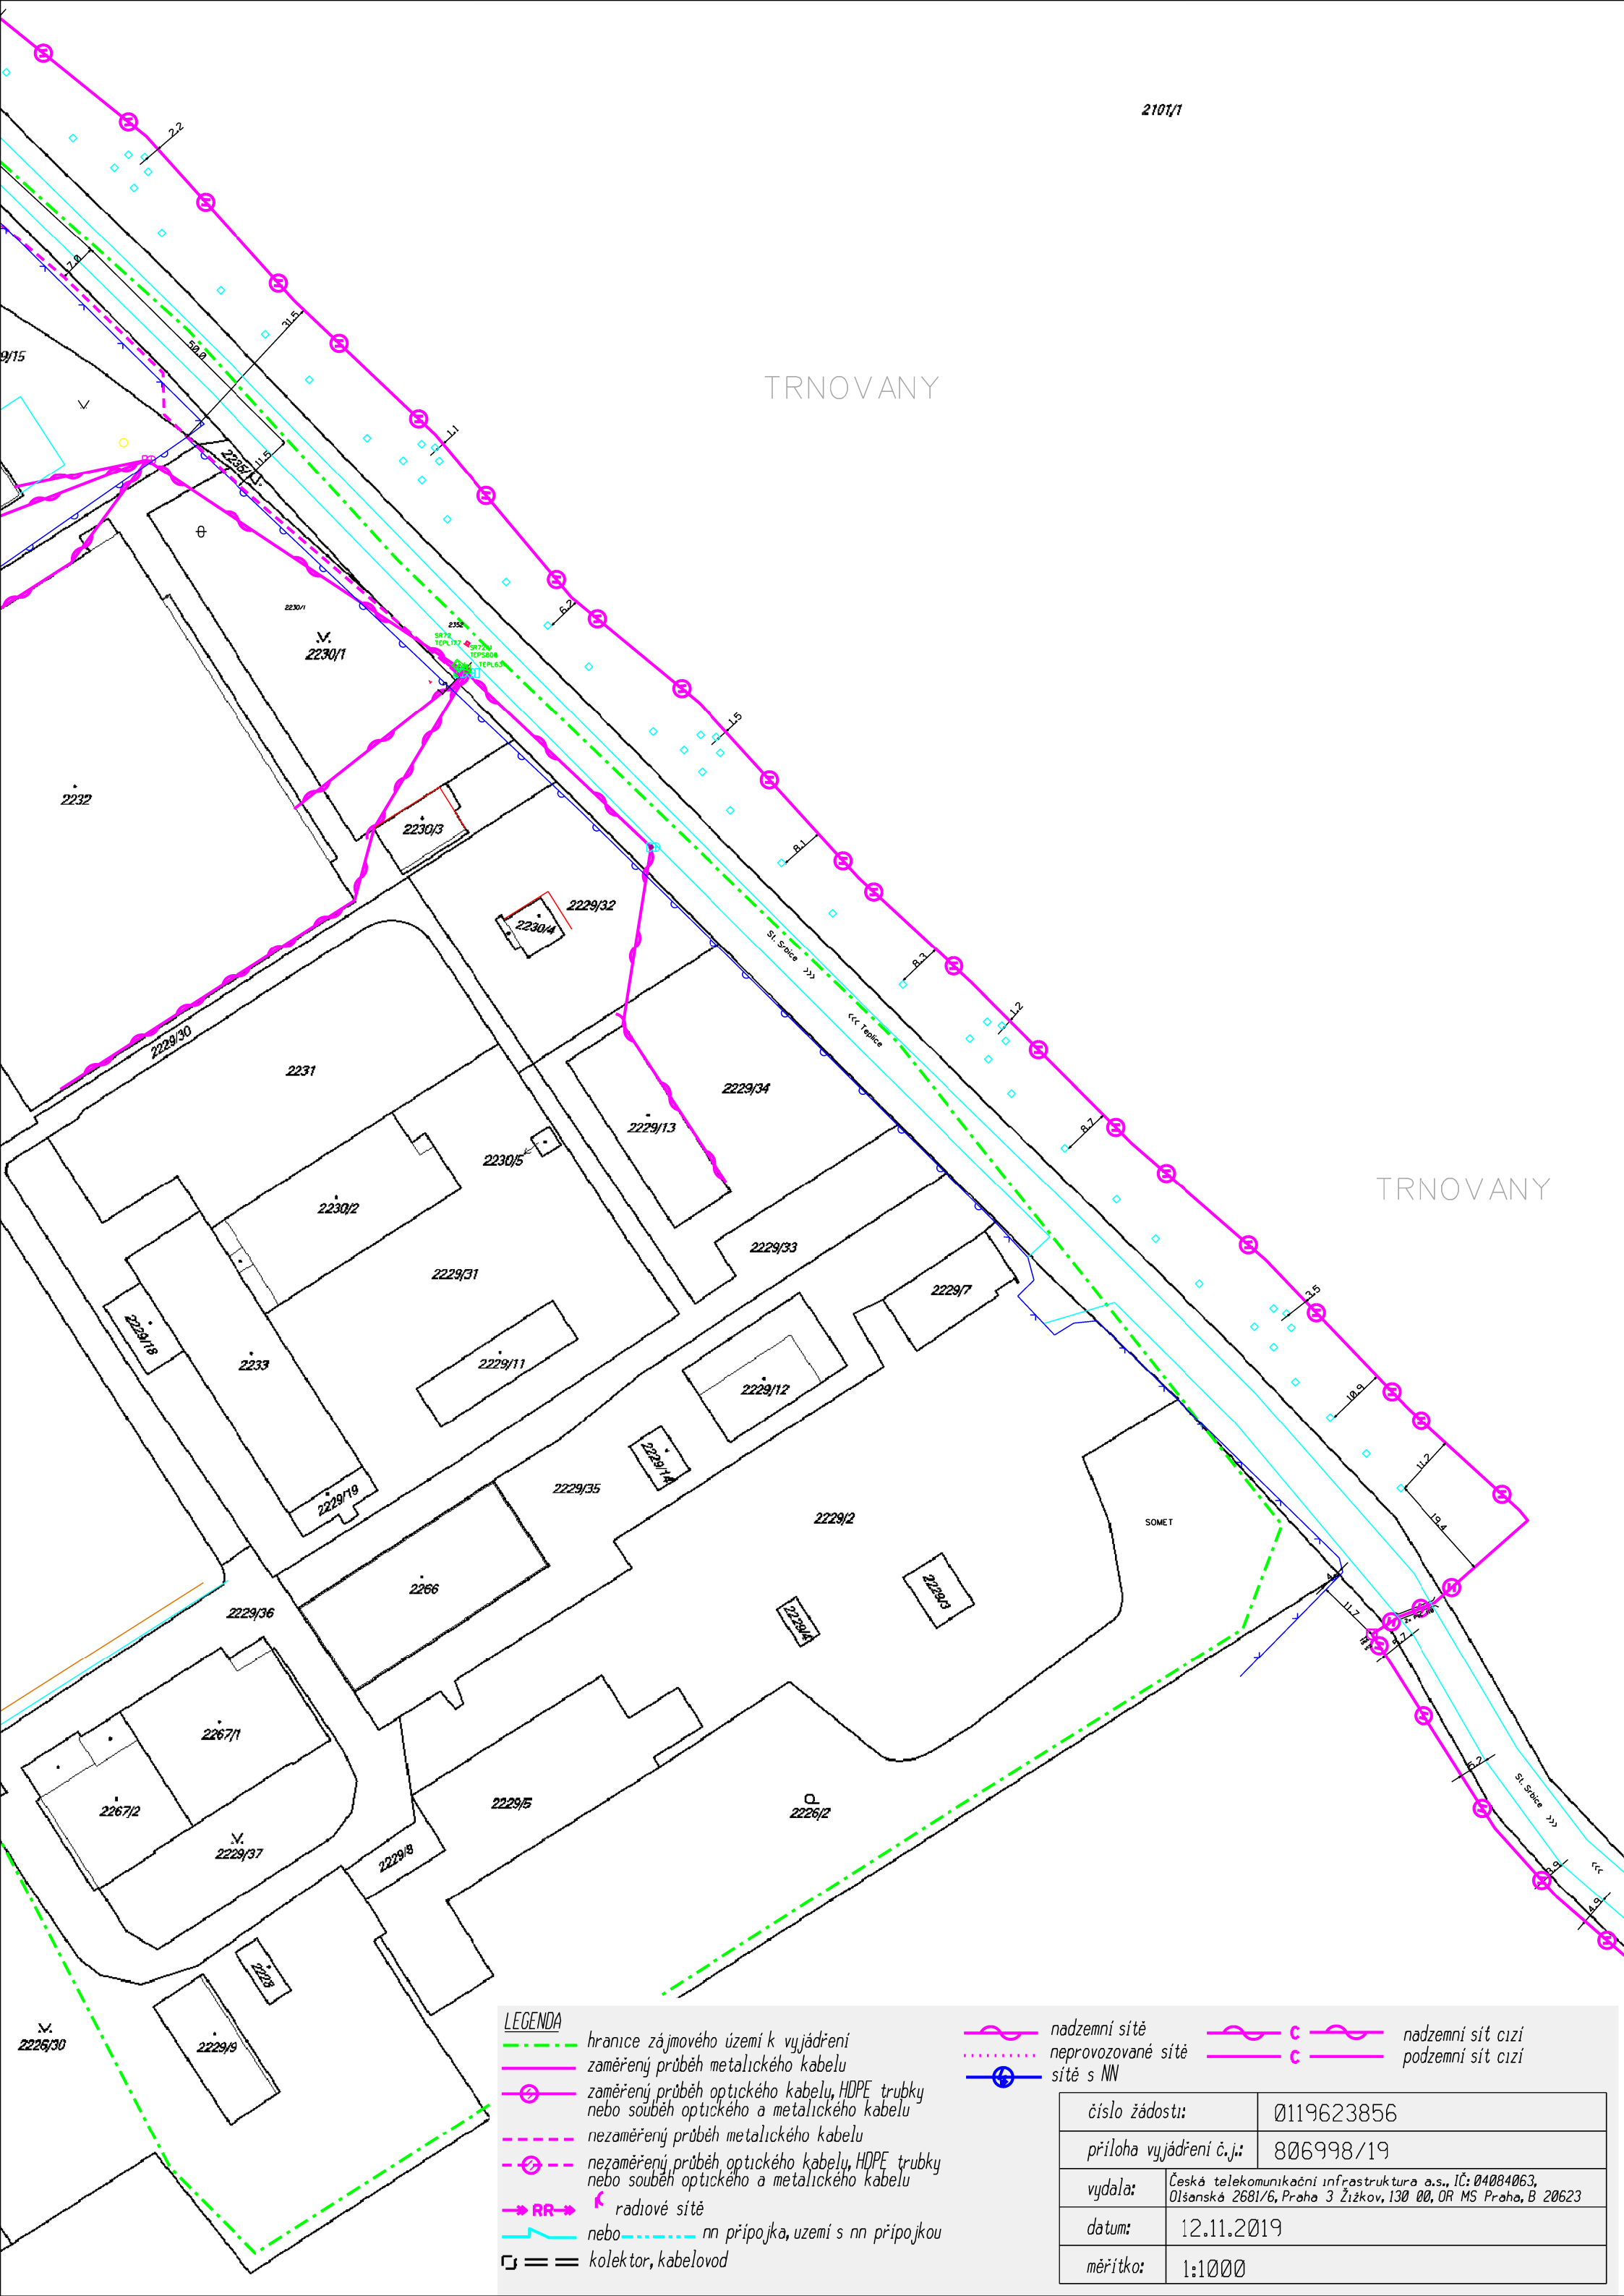

TRNOVANY


TRNOVANY

LEGENDA

- hranice zájmového území k vyjádření
- zaměřený průběh metalického kabelu
- zaměřený průběh optického kabelu, HDPE trubky nebo souběh optického a metalického kabelu
- nezaměřený průběh metalického kabelu
- nezaměřený průběh optického kabelu, HDPE trubky nebo souběh optického a metalického kabelu
- radiové síť
- nebo nn přípojka, uzemí s nn přípojkou
- kolektor, kabelovod

- nadzemní síť
- neprovozované síť
- síť s NN
- nadzemní síť cizí
- podzemní síť cizí

číslo žádosti:	0119623856
příloha vyjádření č.j.:	806998/19
vydala:	Česká telekomunikační infrastruktura a.s., IČ: 04084063, Olšanská 2681/6, Praha 3 Žižkov, 130 00, OR MS Praha, B 20623
datum:	12.11.2019
měřítko:	1:1000

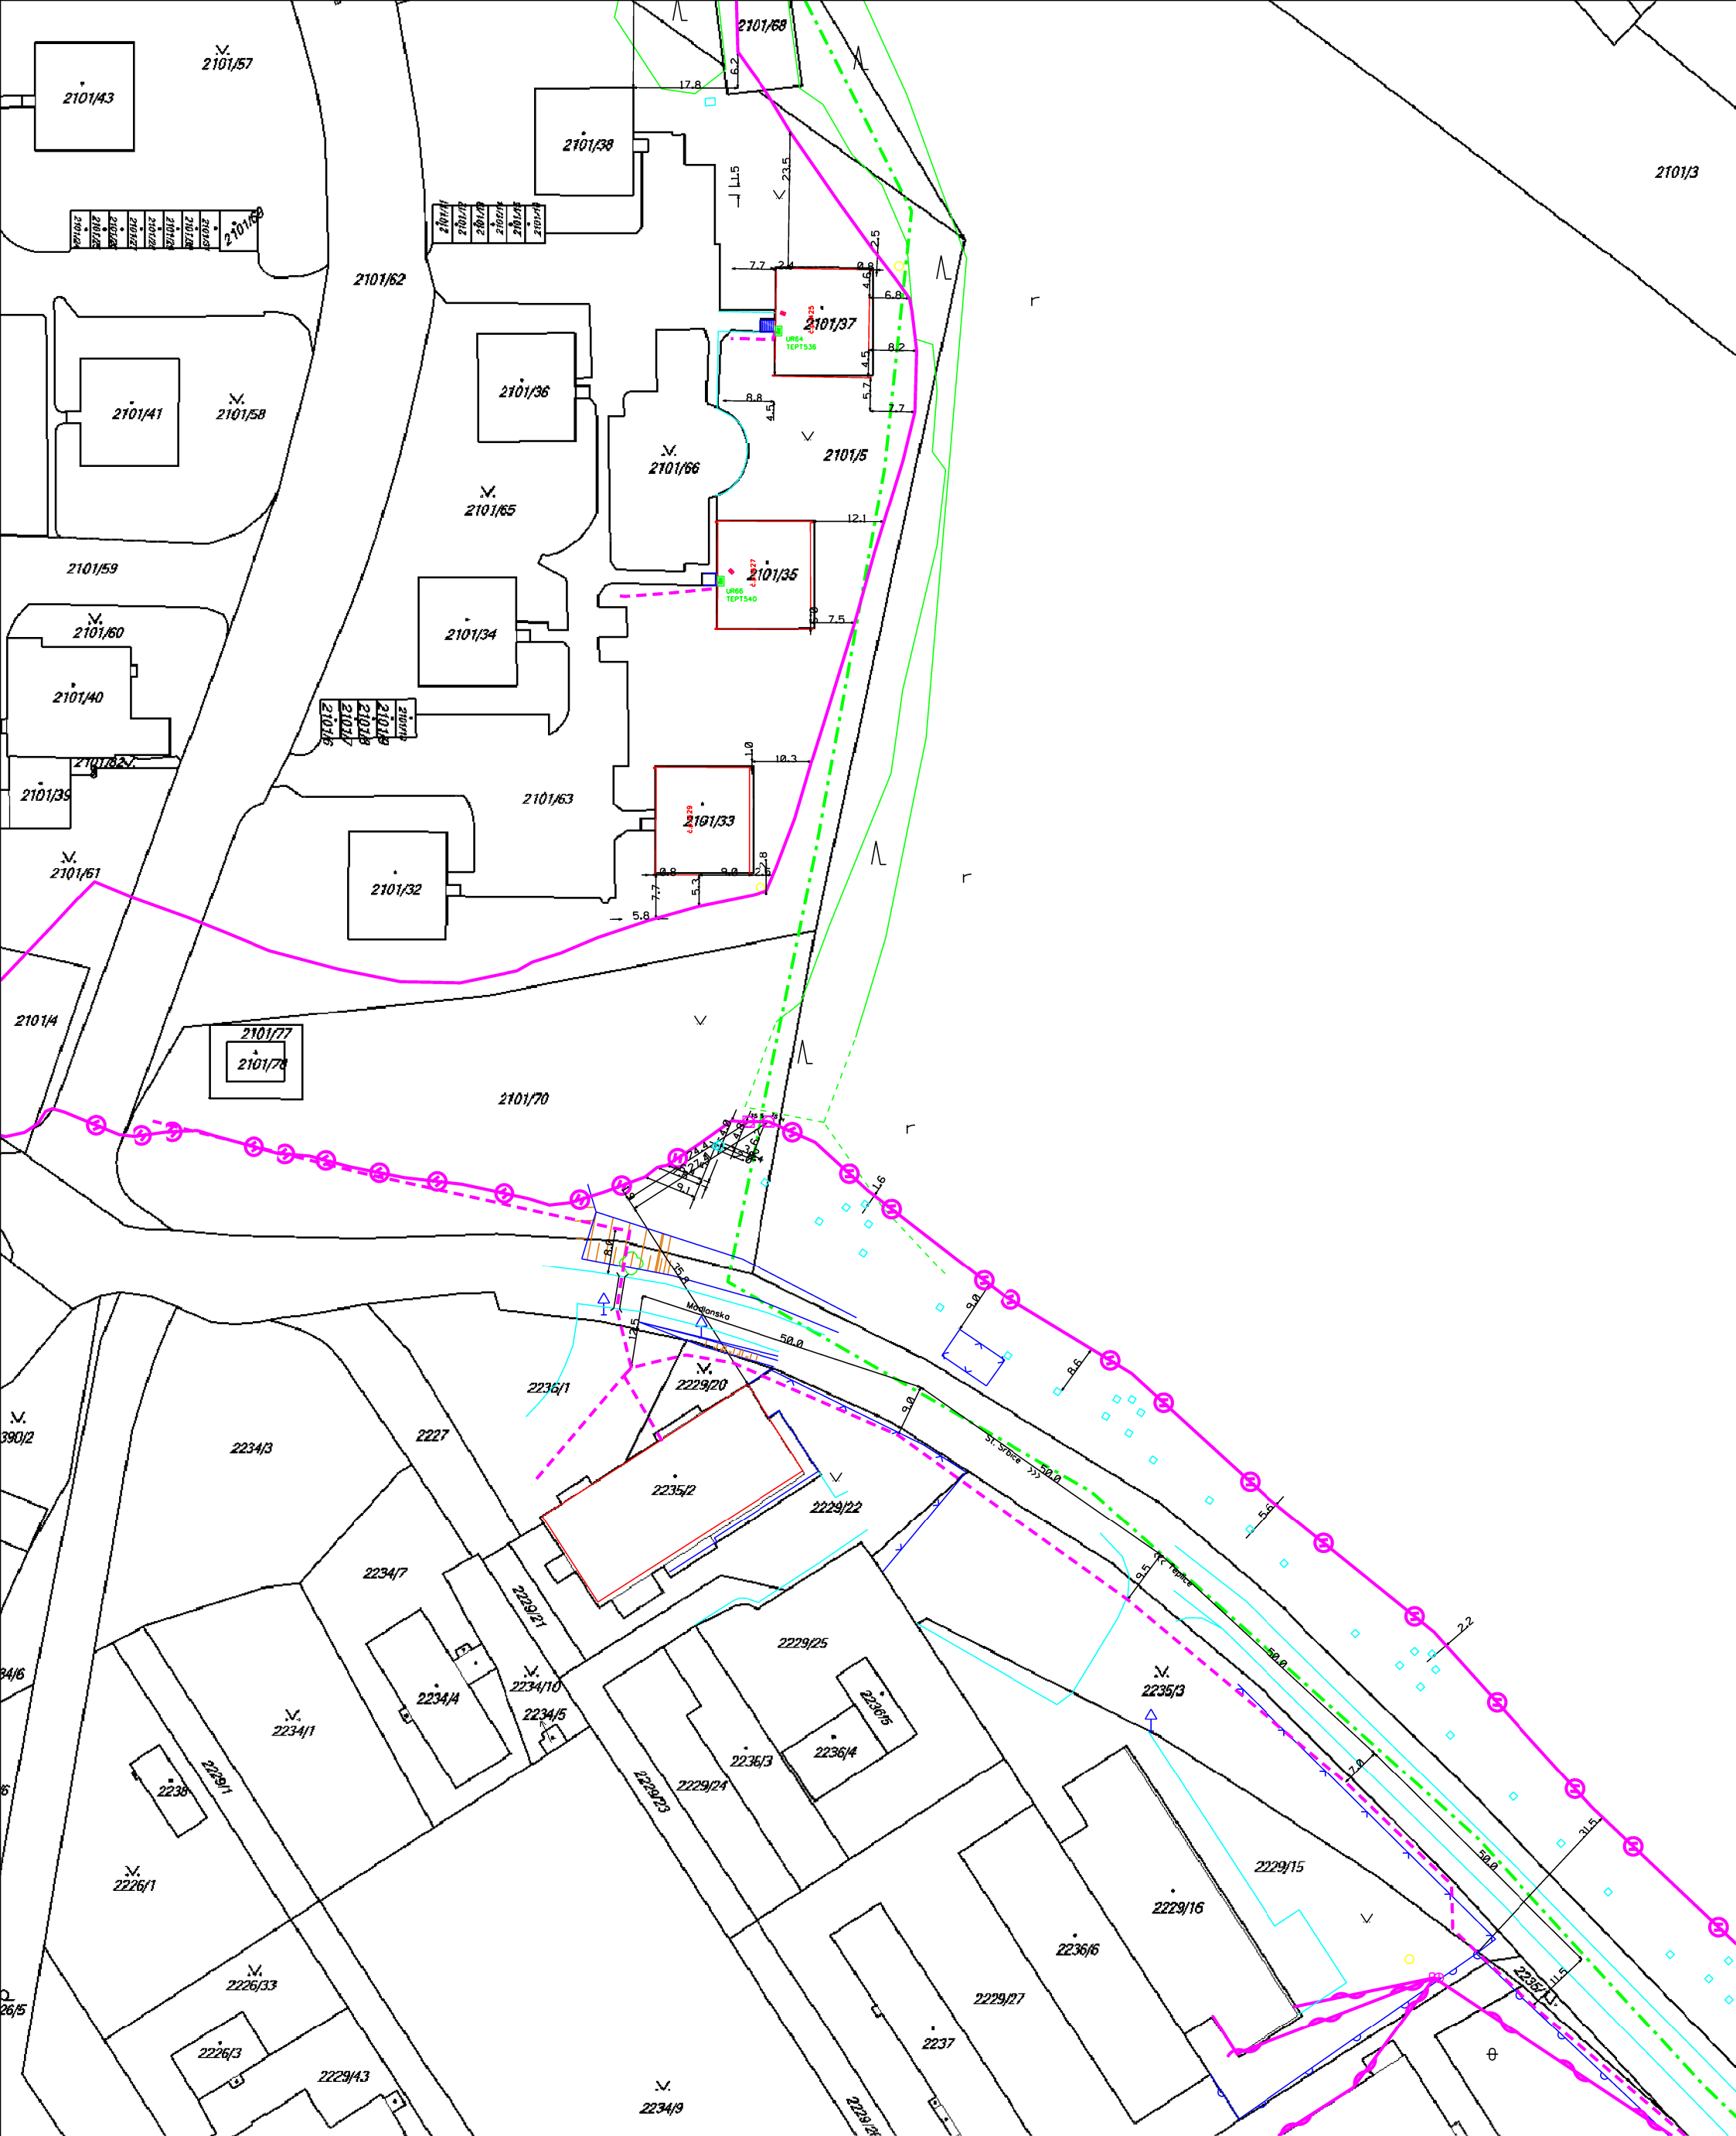
 

 
 
 





 
 
 
- LEGENDA**
- hranice zájmového území k vyjádření
 - zaměřený průběh metalického kabelu
 - ⊕— zaměřený průběh optického kabelu, HDPE trubky nebo souběh optického a metalického kabelu
 - nezaměřený průběh metalického kabelu
 - ⊕----- nezaměřený průběh optického kabelu, HDPE trubky nebo souběh optického a metalického kabelu
 - RR → radiové síť
 - nn — nn přípojka, území s nn přípojkou
 - = = kolektor, kabelovod

- nadzemní síť
- ... neprovázané síť
- síť s NN
- C — nadzemní síť cizí
- C — podzemní síť cizí

číslo žádosti:	0119623856
příloha vyjádření č.j.:	806998/19
vydala:	Česká telekomunikační infrastruktura a.s., IČ: 04084063, Olšanská 2681/6, Praha 3 Žižkov, 130 00, OR MS Praha, B 20623
datum:	12.11.2019
měřítko:	1:1000

LEGENDA

-  hranice zájmového území k vyjádření
 zaměřený průběh metalického kabelu
 zaměřený průběh optického kabelu, HDPE trubky
 nebo souběh optického a metalického kabelu
 nezaměřený průběh metalického kabelu
 nezaměřený průběh optického kabelu, HDPE trubky
 nebo souběh optického a metalického kabelu
 → RR → radiové síť
 nebo  nn přípojka, území s nn přípojkou
 == kolektor, kabelovod

-  nadzemní síť
 neprovozované síť
 síť s NN

-

 nadziemni sit cızı

 nadziemni sit cızı


 nadziemni sit cızı

číslo žádosti:	0119623856
příloha vyjádření č.j.:	806998/19
vydala:	Česká telekomunikační infrastruktura a.s., IČ: 04084063, Olšanská 2681/6, Praha 3 Žižkov, 130 00, OR MS Praha, B 20623
datum:	12.11.2019
měřítko:	1:1000



- nadzemní síť
 neprovozované síť
 síť s NN

- | | |
|--------------------------------|---|
| <i>číslo žádosti:</i> | 0119623856 |
| <i>příloha vyjádření č.j.:</i> | 806998/19 |
| <i>vydala:</i> | Česká telekomunikační infrastruktura a.s., IČ: 04084063,
Olšanská 2681/6, Praha 3 Žižkov, 130 00, OR MŠ Praha, B 20623 |
| <i>datum:</i> | 12.11.2019 |
| <i>měřitko:</i> | 1:1000 |




LEGENDA

- hranice zájmového území k vyjádření
- zaměřený průběh metalického kabelu
- zaměřený průběh optického kabelu, HDPE trubky nebo souběh optického a metalického kabelu
- nezaměřený průběh metalického kabelu
- nezaměřený průběh optického kabelu, HDPE trubky nebo souběh optického a metalického kabelu
- radiové síť
- nebo nn přípojka, uzemi s nn přípojkou
- kolektor, kabelovod

- nadzemní síť
- neprovázané síť
- síť s NN
- nadzemní síť cizí
- podzemní síť cizí

číslo žádosti:	0119623856
příloha vyjádření č.j.:	806998/19
vydala:	Česká telekomunikační infrastruktura a.s., IČ: 04084063, Olšanská 2681/6, Praha 3 Žižkov, 130 00, OR MS Praha, B 20623
datum:	12.11.2019
měřítko:	1:1000

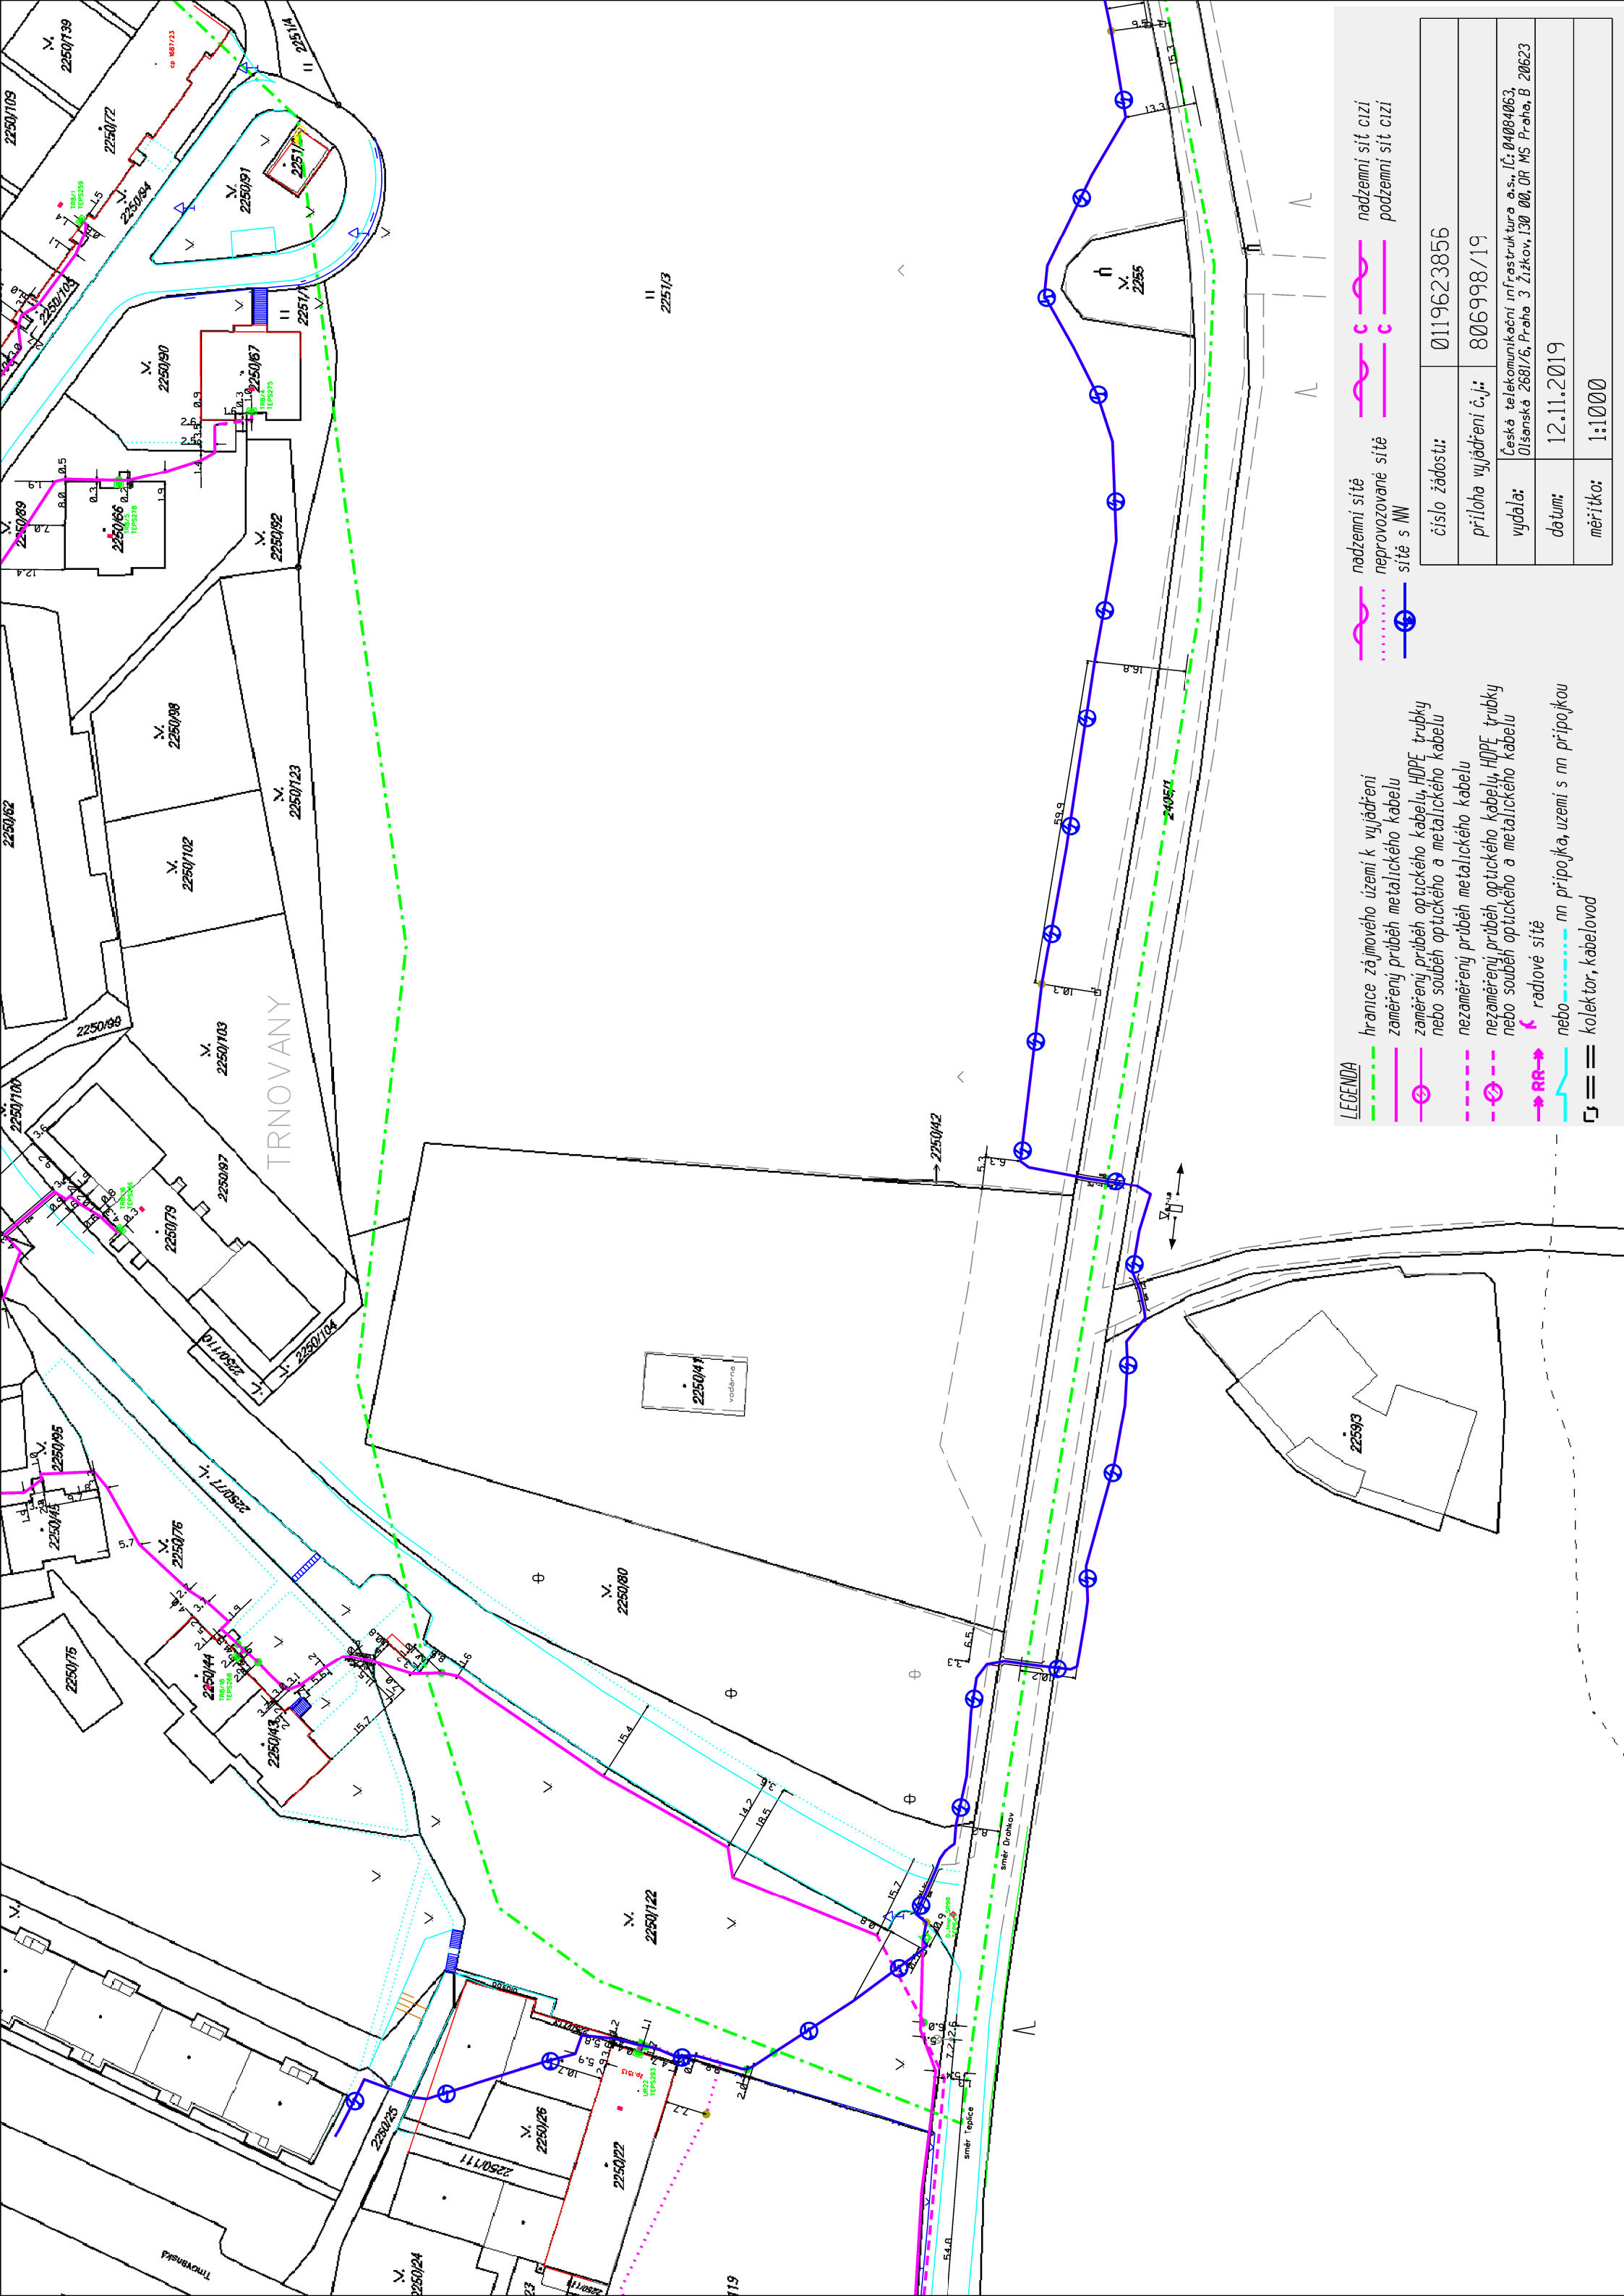



LEGENDA

- hranice zájmového území k vyjádření
- zaměřený průběh metalického kabelu
- zaměřený průběh optického kabelu, HDPE trubky nebo souběh optického a metalického kabelu
- nezaměřený průběh metalického kabelu
- nezaměřený průběh optického kabelu, HDPE trubky nebo souběh optického a metalického kabelu
- radlové síť
- nn přípojka, uzemí s nn přípojkou
- kojektor, kabelovod

- nadzemní síť
- neprovázané síť
- síť s NN
- nadzemní síť cizí
- podzemní síť cizí

číslo žádosti:	0119623856
příloha vyjádření č.j.:	8069998/19
vydala:	Česká telekomunikační infrastruktura a.s., IČ: 04004063, Olšanská 2681/6, Praha 3 Žitkov, 130 00, OR MS Praha, B 20623
datum:	12.11.2019
mřítko:	1:1000

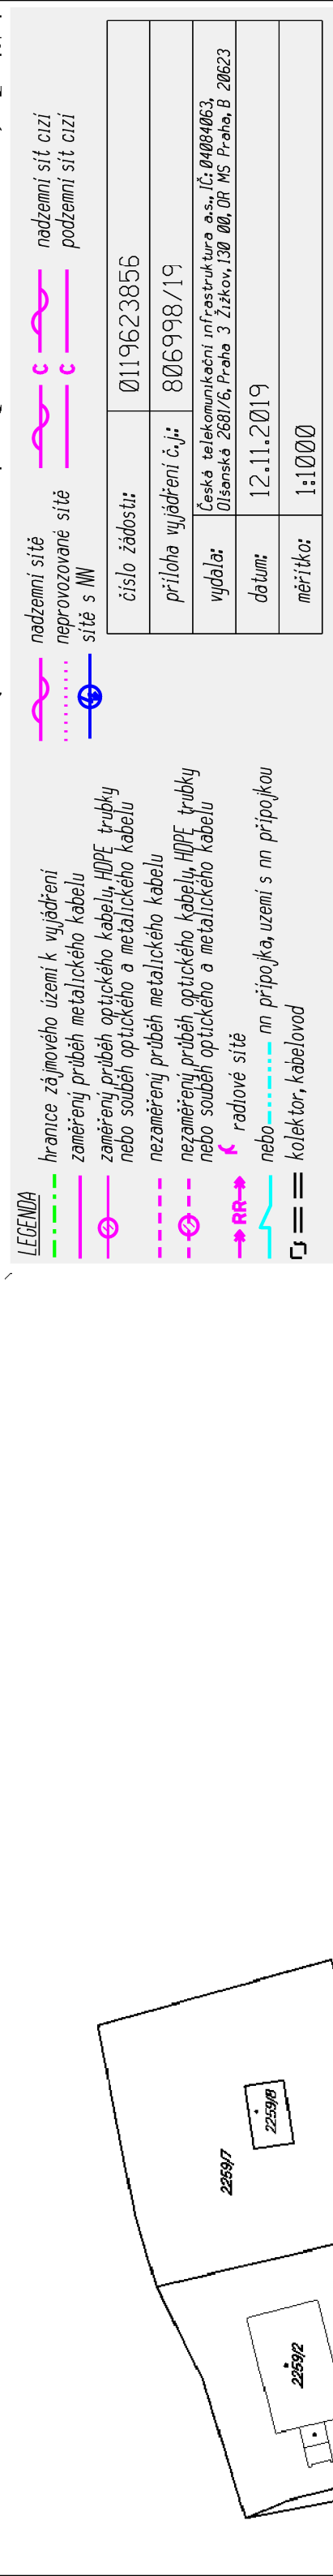

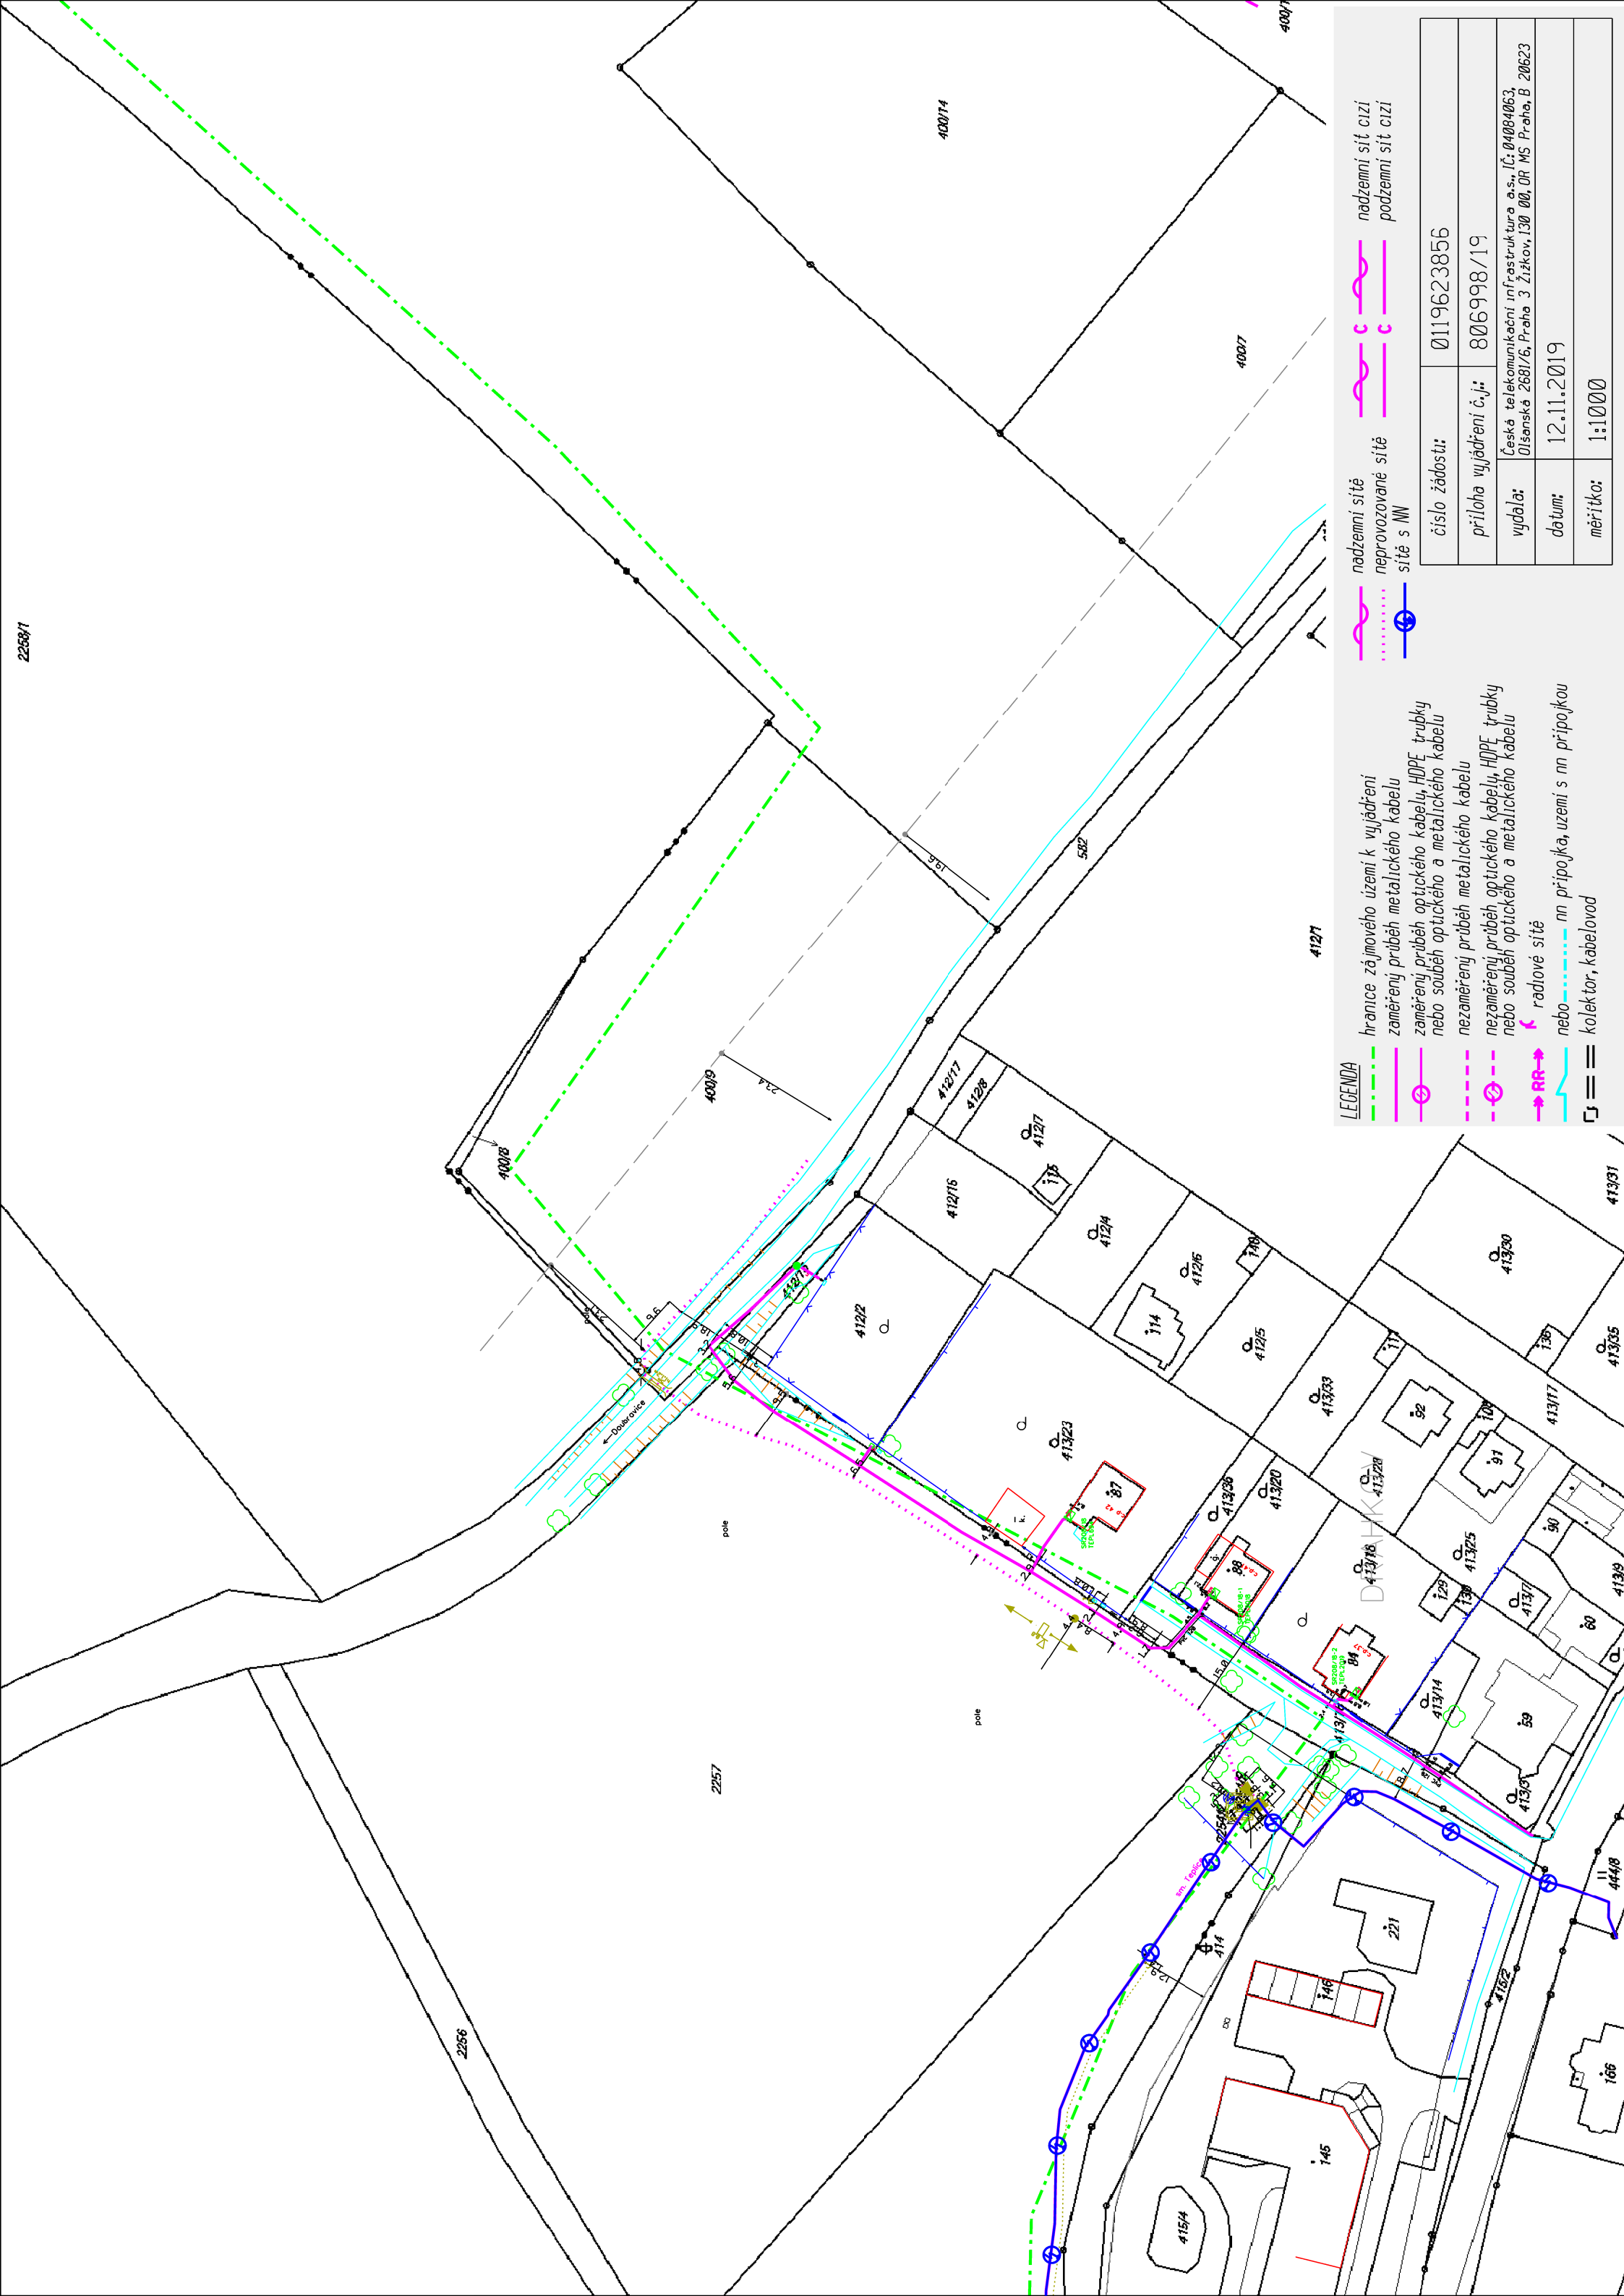


LEGENDA

- hranice zájmového území k vyjádření
- zaměřený průběh metalického kabelu
- zaměřený průběh optického kabelu, HDPE trubky nebo souběh optického a metalického kabelu
- nezaměřený průběh metalického kabelu
- nezaměřený průběh optického kabelu, HDPE trubky nebo souběh optického a metalického kabelu
- radlové síť
- nebo
- nn přípojka, území s nn přípojkou
- kollektor, kabelovod

- nadzemní síť
- neprovazované síť
- síť s NW
- nadzemní síť cizí
- podzemní síť cizí

číslo žádosti:	0119623856
příloha vyjádření č.j.:	806998/19
vydala:	Česká telekomunikační infrastruktura a.s., IČ: 04004063, Olšanská 2681/6, Praha 3 Žitkov, 130 00, OR MS Praha, B 20623
datum:	12.11.2019
měřítko:	1:1000

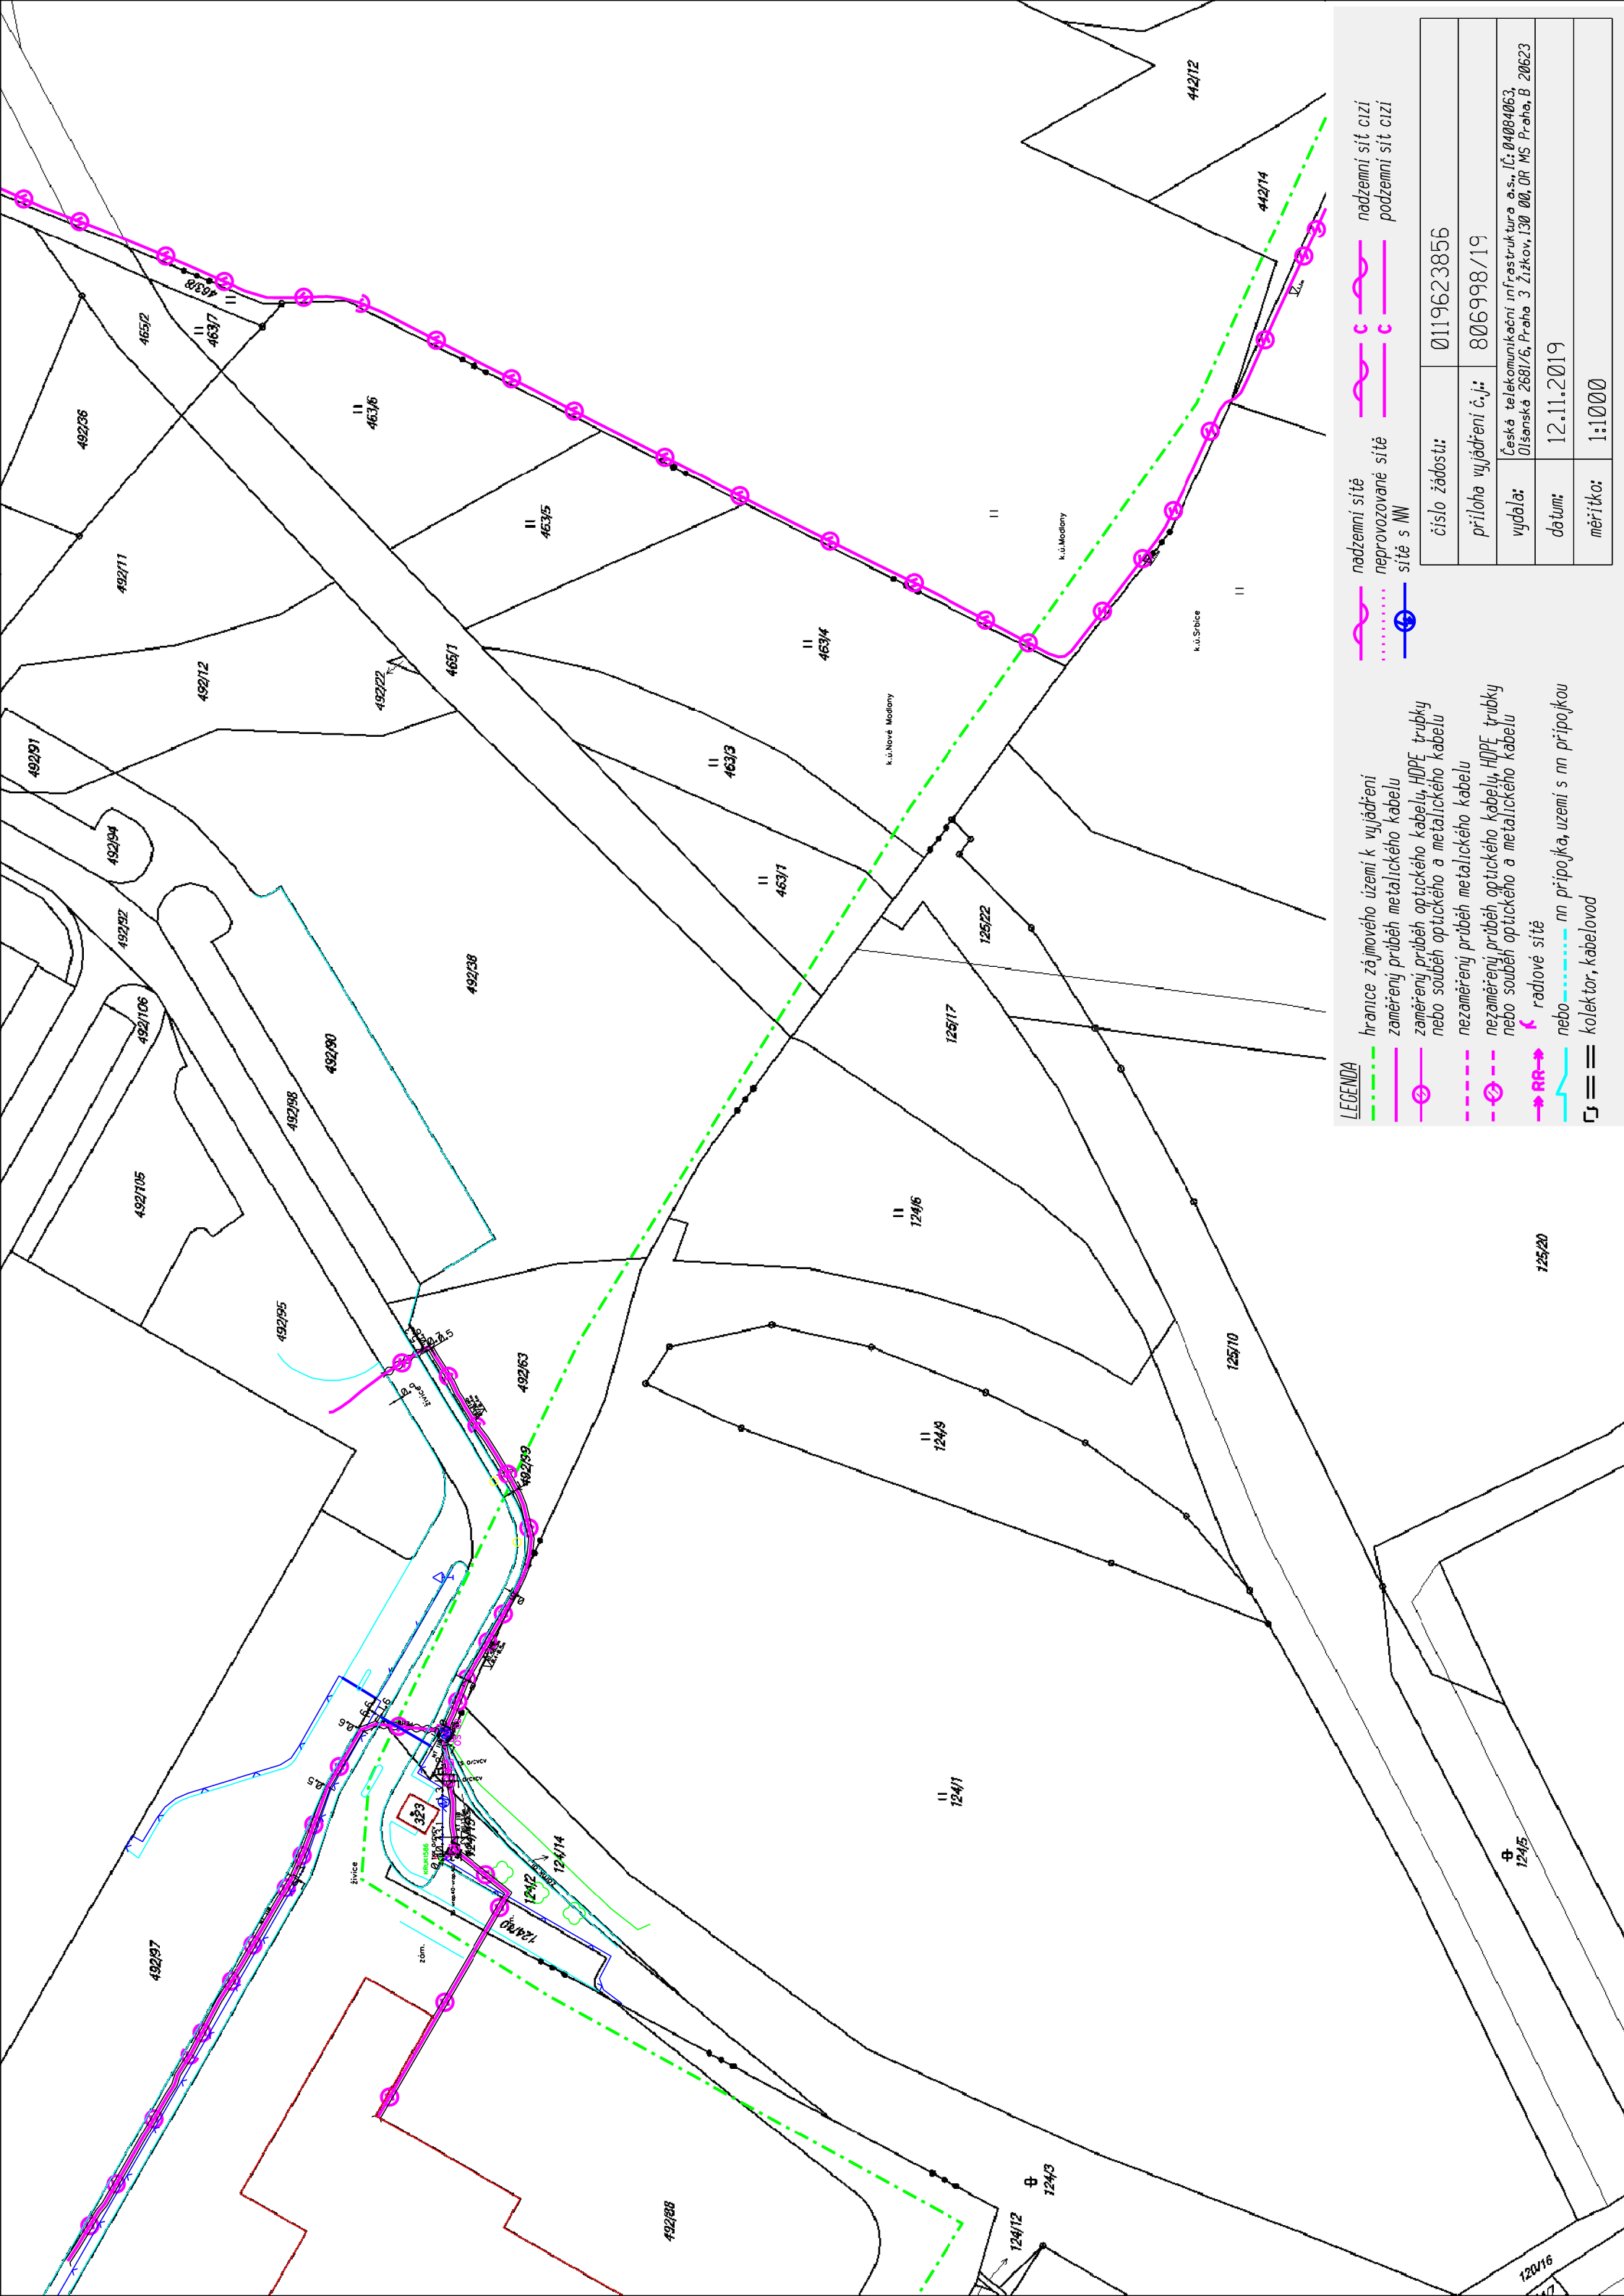


LEGENDA

- hranice zájmového území k vyjádření
- zaměřený průběh metalického kabelu
- zaměřený průběh optického kabelu, HDPE trubky nebo souběh optického a metalického kabelu
- nezaměřený průběh metalického kabelu
- nezaměřený průběh optického kabelu, HDPE trubky nebo souběh optického a metalického kabelu
- radlové síť
- nn přípojka, území s nn přípojkou
- kolektor, kabelovod

- nadzemní síť
- neprovazované síť
- síť s NW
- nadzemní síť cizí
- podzemní síť cizí

číslo žádosti:	0119623856
příloha vyjádření č.j.:	806998/19
vydala:	Česká telekomunikační infrastruktura a.s., IČ: 04004063, Olšanská 2681/6, Praha 3 Žitkov, 130 00, OR MS Praha, B 20623
datum:	12.11.2019
mřítko:	1:1000

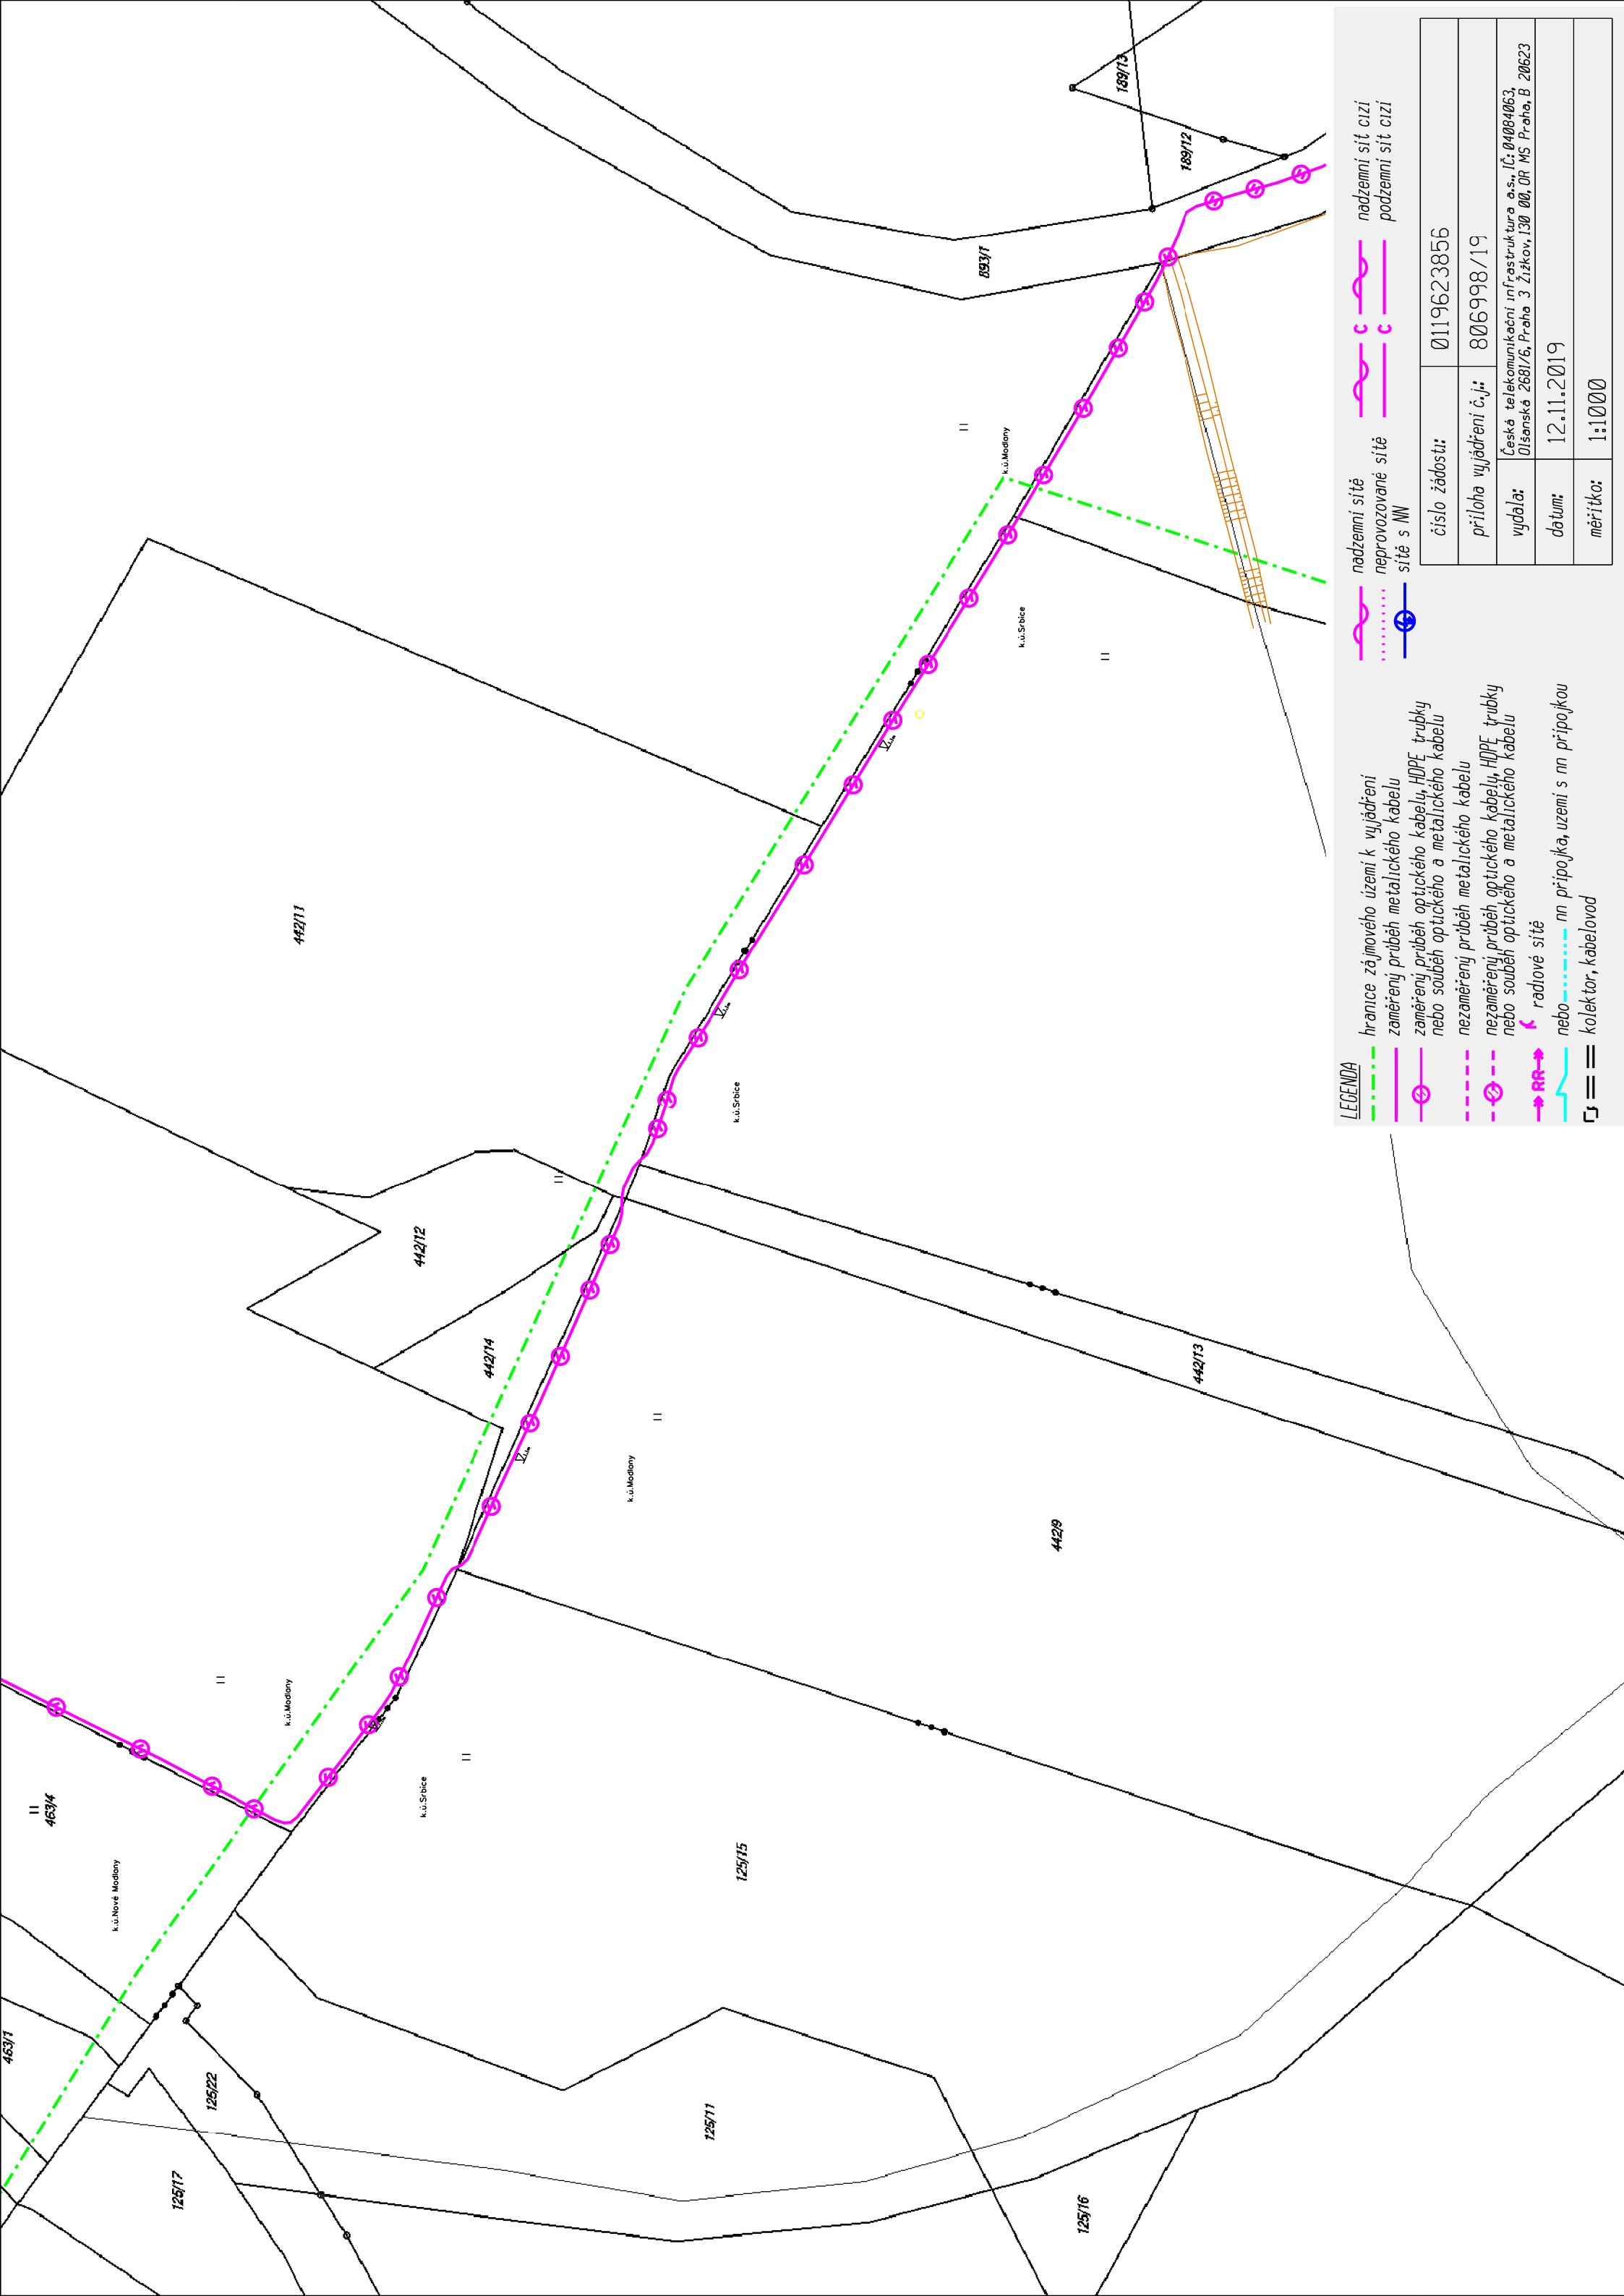

LEGENDA

- hranice zájmového území k vyjádření
- zaměřený průběh metalického kabelu
- zaměřený průběh optického kabelu, HDPE trubky nebo souběh optického a metalického kabelu
- nezaměřený průběh metalického kabelu
- nezaměřený průběh optického kabelu, HDPE trubky nebo souběh optického a metalického kabelu
- radiové síť
- nn přípojka, území s nn přípojkou
- kollektor, kabelovod

- nadzemní síť
- neprovozované síť
- síť s NW
- nadzemní síť cizí
- podzemní síť cizí

číslo žádosti:	0119623856
příloha vyjádření č.j.:	806998/19
vydala:	Česká telekomunikační infrastruktura a.s., IČ: 04004063, Olšanská 2681/6, Praha 3 Žitkov, 130 00, OR MS Praha, B 20623
datum:	12.11.2019
měřítko:	1:1000