

LEGENDA

stav	návrh	
		obvod KPÚ
Dopravní systém		
		silnice I. třídy
		místní a účelové komunikace
		železnice
	HPC 1	hlavní polní cesta zpevněná s asfaltovým povrchem
	VPC 3	vedlejší polní cesta zpevněná se šterkovým povrchem
	DPC 5	doplňková polní cesta nezpevněná, travnatá
		hlavní polní cesta zpevněná stávající k rekonstrukci / navržena
		vedlejší polní cesta stávající ke zpevnění / navržena
		doplňková polní cesta nezpevněná stávající / navržena
		doprovodná zeleň – interakční prvek
	K 1	stávající polní cesty a komunikace bez úpravy
	PS	přikop/zatrubněný
		propustek, most, přejezd, sjezd

Ochrana přírody a krajiny

		regionální biokoridor – funkční
		regionální biocentrum – funkční
		regionální biocentrum – nefunkční
		lokální biokoridor – funkční
		lokální biokoridor – nefunkční
		lokální biocentrum – funkční
IP	IP	interakční prvek
		vodní toky

Druhy pozemků

		lesní pozemek
		vodní plocha
		orná půda
		zahrada
	Z1	trvalý travní porost
		zeleň
		ostatní plochy
		zastavěná plocha a nádvoří

Infrastruktura

	Nadzemní vedení ČEZ VN
	Nadzemní vedení ČEZ NN
	Podzemní vedení ČEZ NN
	Elektronické komunikace O2
	Kanalizační síť – původní
	Kanalizační síť – nová
	Vodovod
	VTL plynovod

Ochranná a bezpečnostní pásma

	Ochranné pásmo silnice
	Ochranné pásmo dráhy
	Ochranné pásmo vedení VN
	Ochranné pásmo vedení NN
	Ochranné pásmo komunikačního vedení
	Ochranné pásmo plynovodu


Územní plán

	Pozemky určené k zastavění	Další zájmy v území
	ČOV – návrh	Záplavové území Q5
	silnice I. třídy – návrh	Záplavové území Q100

Komplexní pozemková úprava Křenovy

Návrh plánu společných zařízení

měřítko 1: 3 000

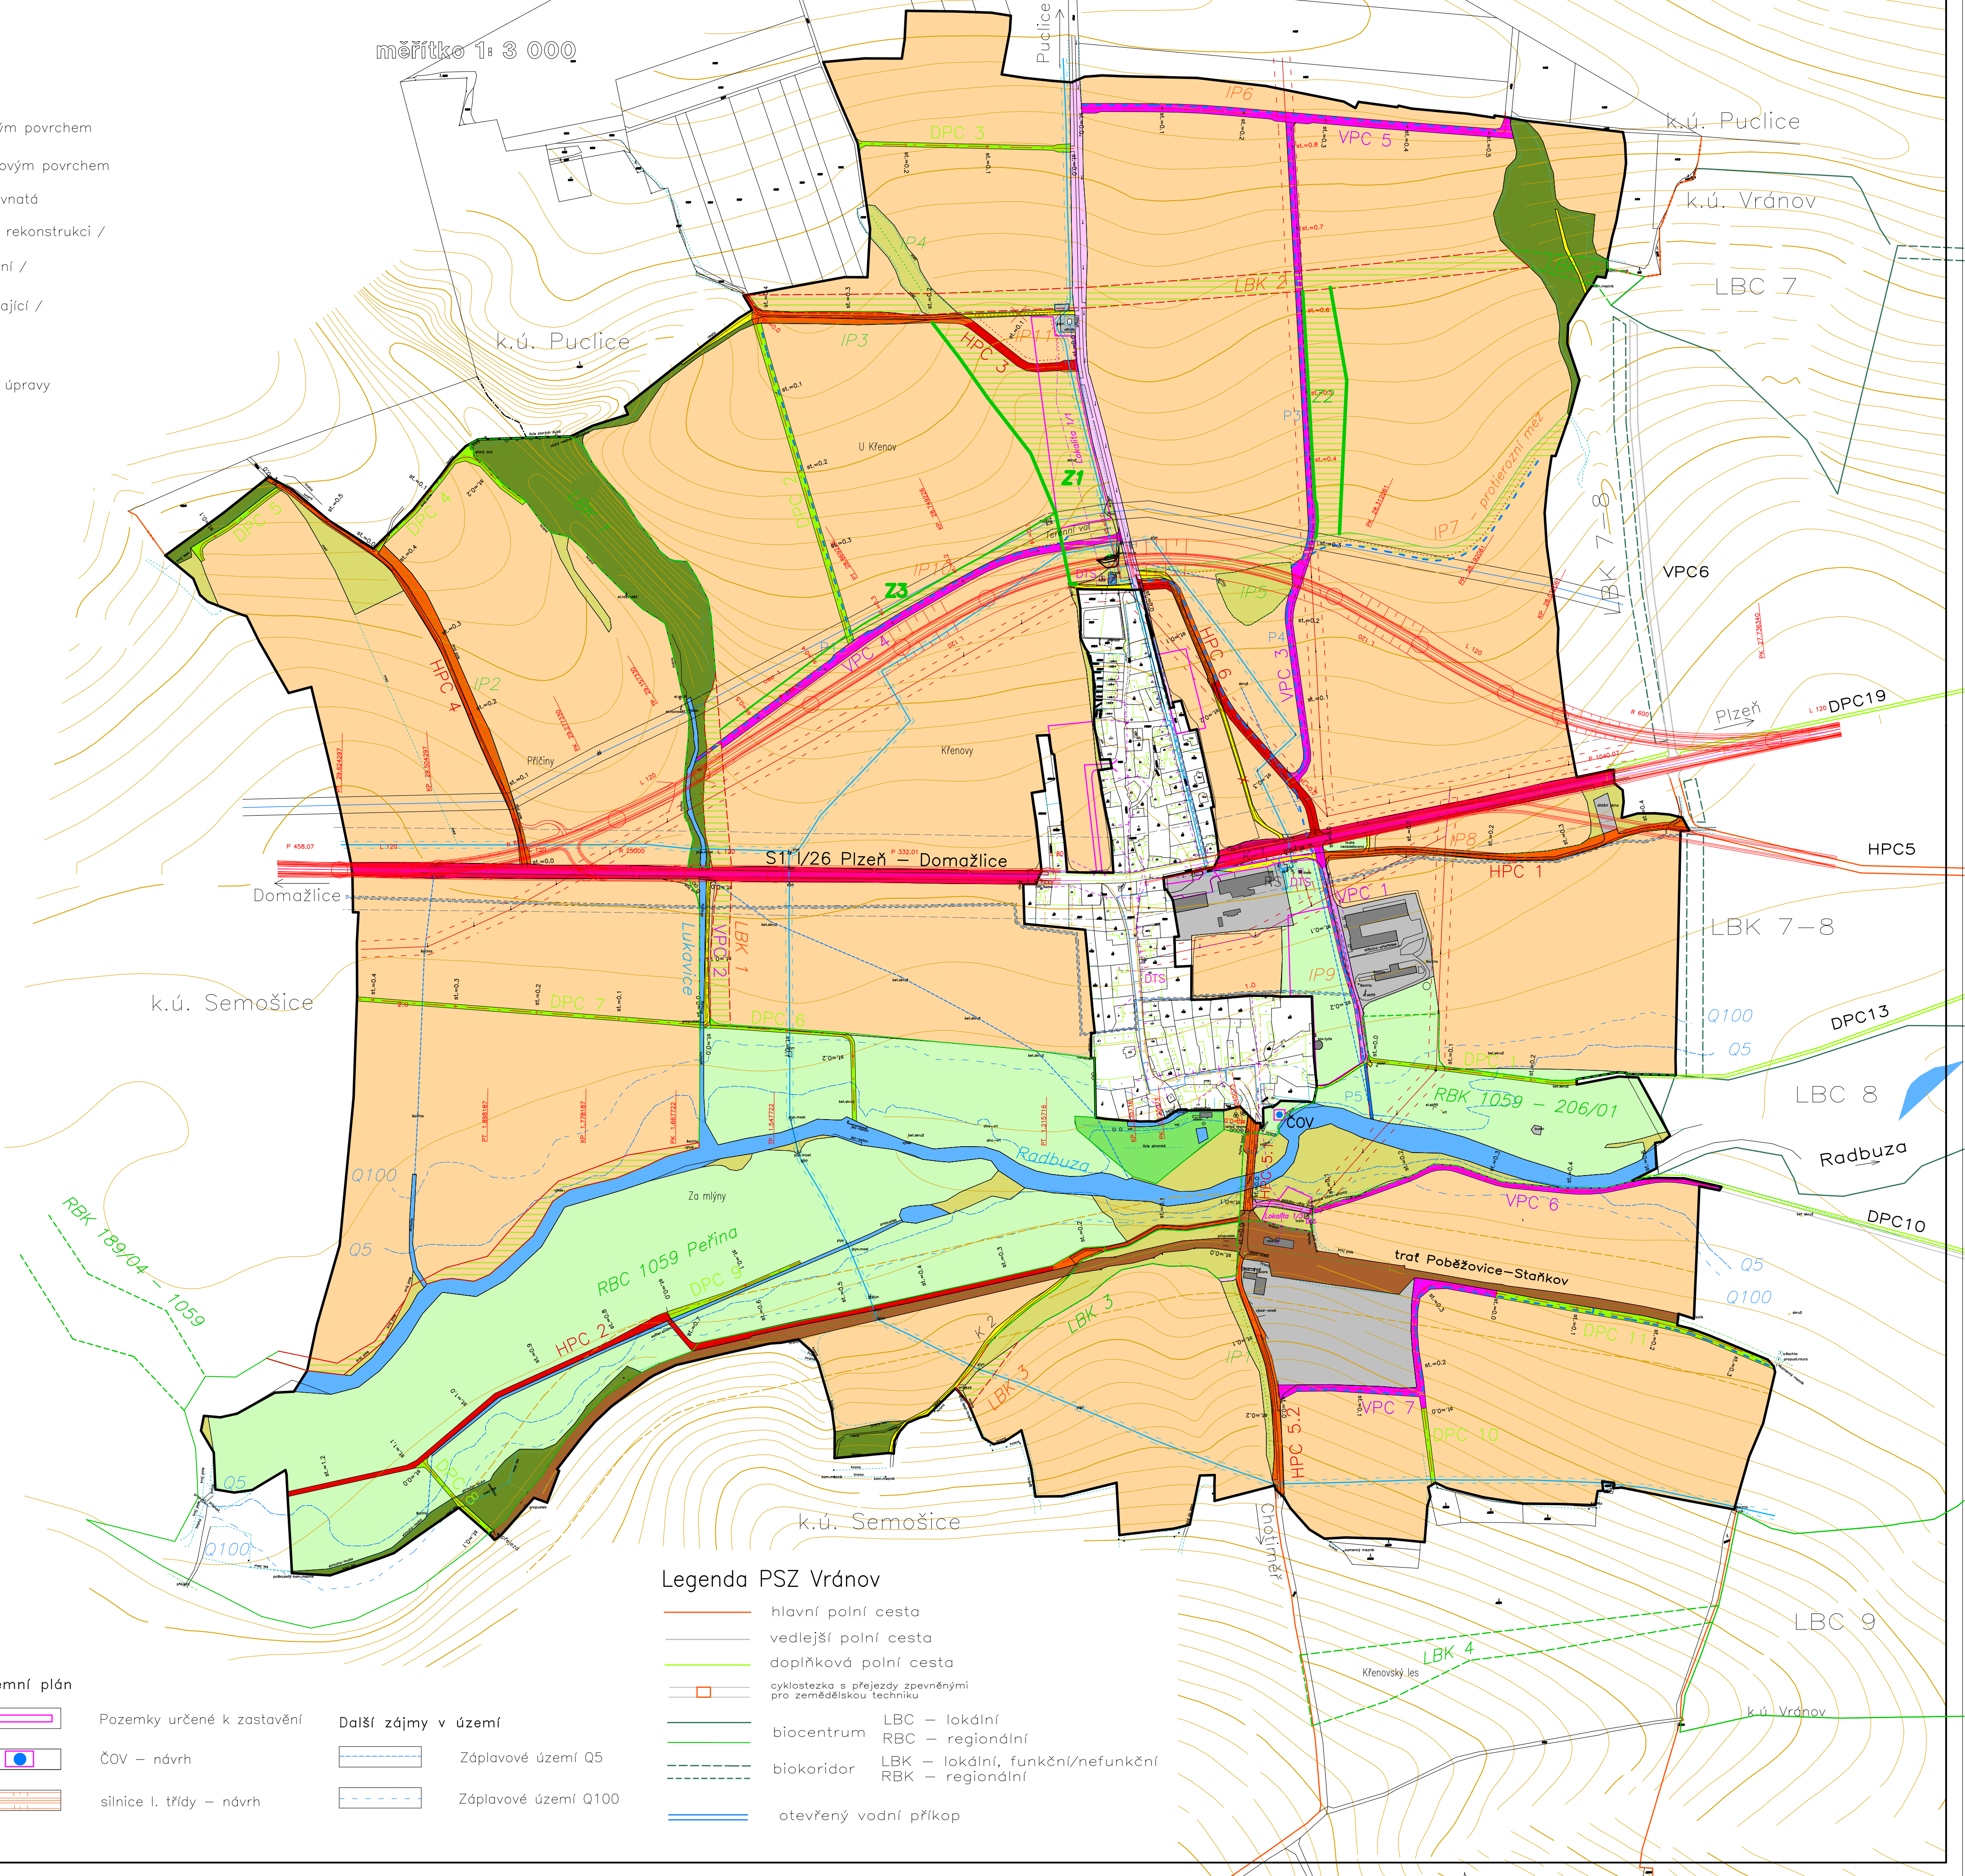

Ing. Helena Krausová	Kraj: Plzeňský	Obec: Křenovy
Čestkova 24	k.ú. Křenovy	měř.: 1: 3 000
Plzeň	Zpracoval: Bohumil Beránek	Datum: květen 2010
326 00	Zakázka: 2/2008	Číslo výkresu:
KPÚ Křenovy		
Obsah	Mapa návrhu plánu společných zařízení	

Legenda PSZ Vránov

	hlavní polní cesta
	vedlejší polní cesta
	doplňková polní cesta
	cyklostezka s přejezdy zpevněnými pro zemědělskou techniku
	biocentrum
	biokoridor
	otevřený vodní příkop
	LBC – lokální
	RBC – regionální
	LBK – lokální, funkční/nefunkční
	RBK – regionální