


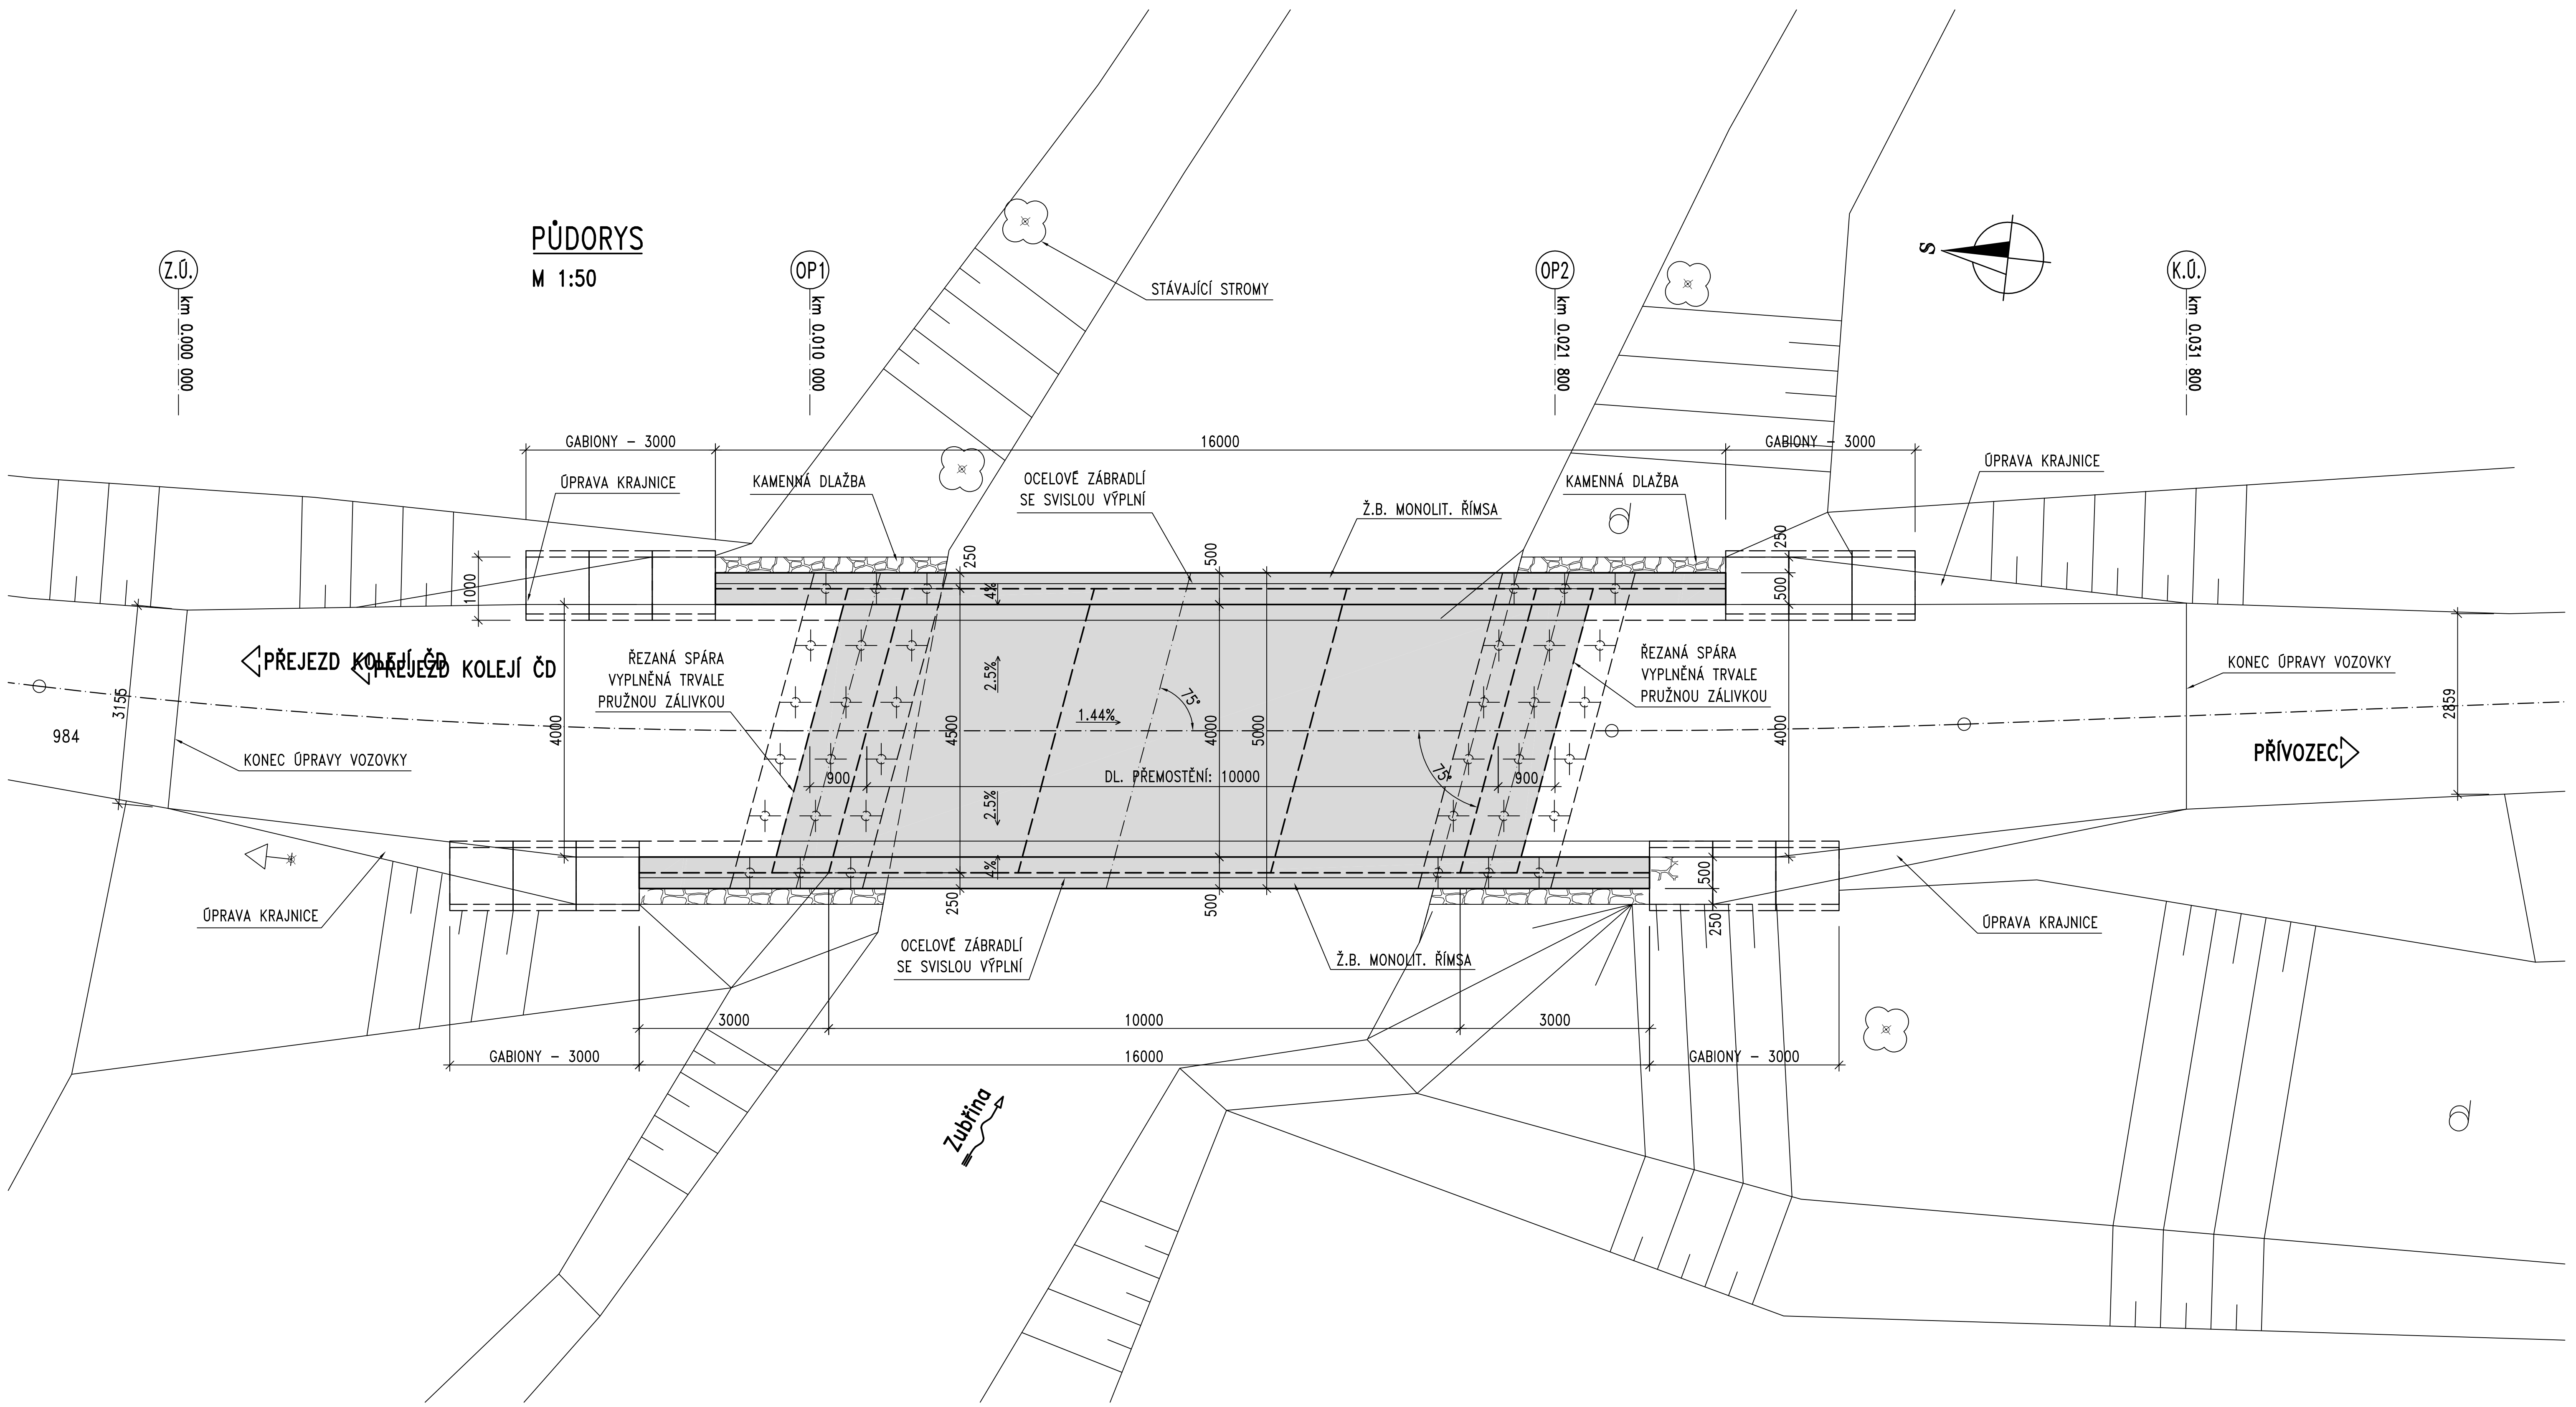

POZNÁMKY

- V MÍSTĚ MOSTU SE NENACHÁZejí INŽENÝRSKÉ SÍTĚ. PODROBNĚ INFO O IS VIZ. PŘÍLOHA Č. F3 - PRŮZKUM INŽENÝRSKÝCH SÍTÍ.
- VOZOVKA NA PŘEDMOSTÍ SE NAVÁZJE NA STÁVAJÍCÍ STAV ŠÍRKOVĚ I VÝŠKOVĚ.

Souřadnicový systém: S-JTSK
Výškový systém: Bpv

Číslo zakázky:	15 149 02	HIP:	
			
Objednatel:	ČR - Státní pozemkový úřad	Obec:	Přívozec
Akce:	MOST PŘES ZUBŘINU V PŘÍVOZCI		Datum:
Část:	C - STAVEBNÍ ČÁST		04/2019
Příloha:	PŮDORYS - NOVÝ STAV		Stupeň:
			DSP/PDPS
			Č. přílohy
			C.3

