


km 0,000 - 0,125 - sdělovací vedení souběh a křížení

km 0,135 - 0,280 - elektrické vedení souběh a křížení

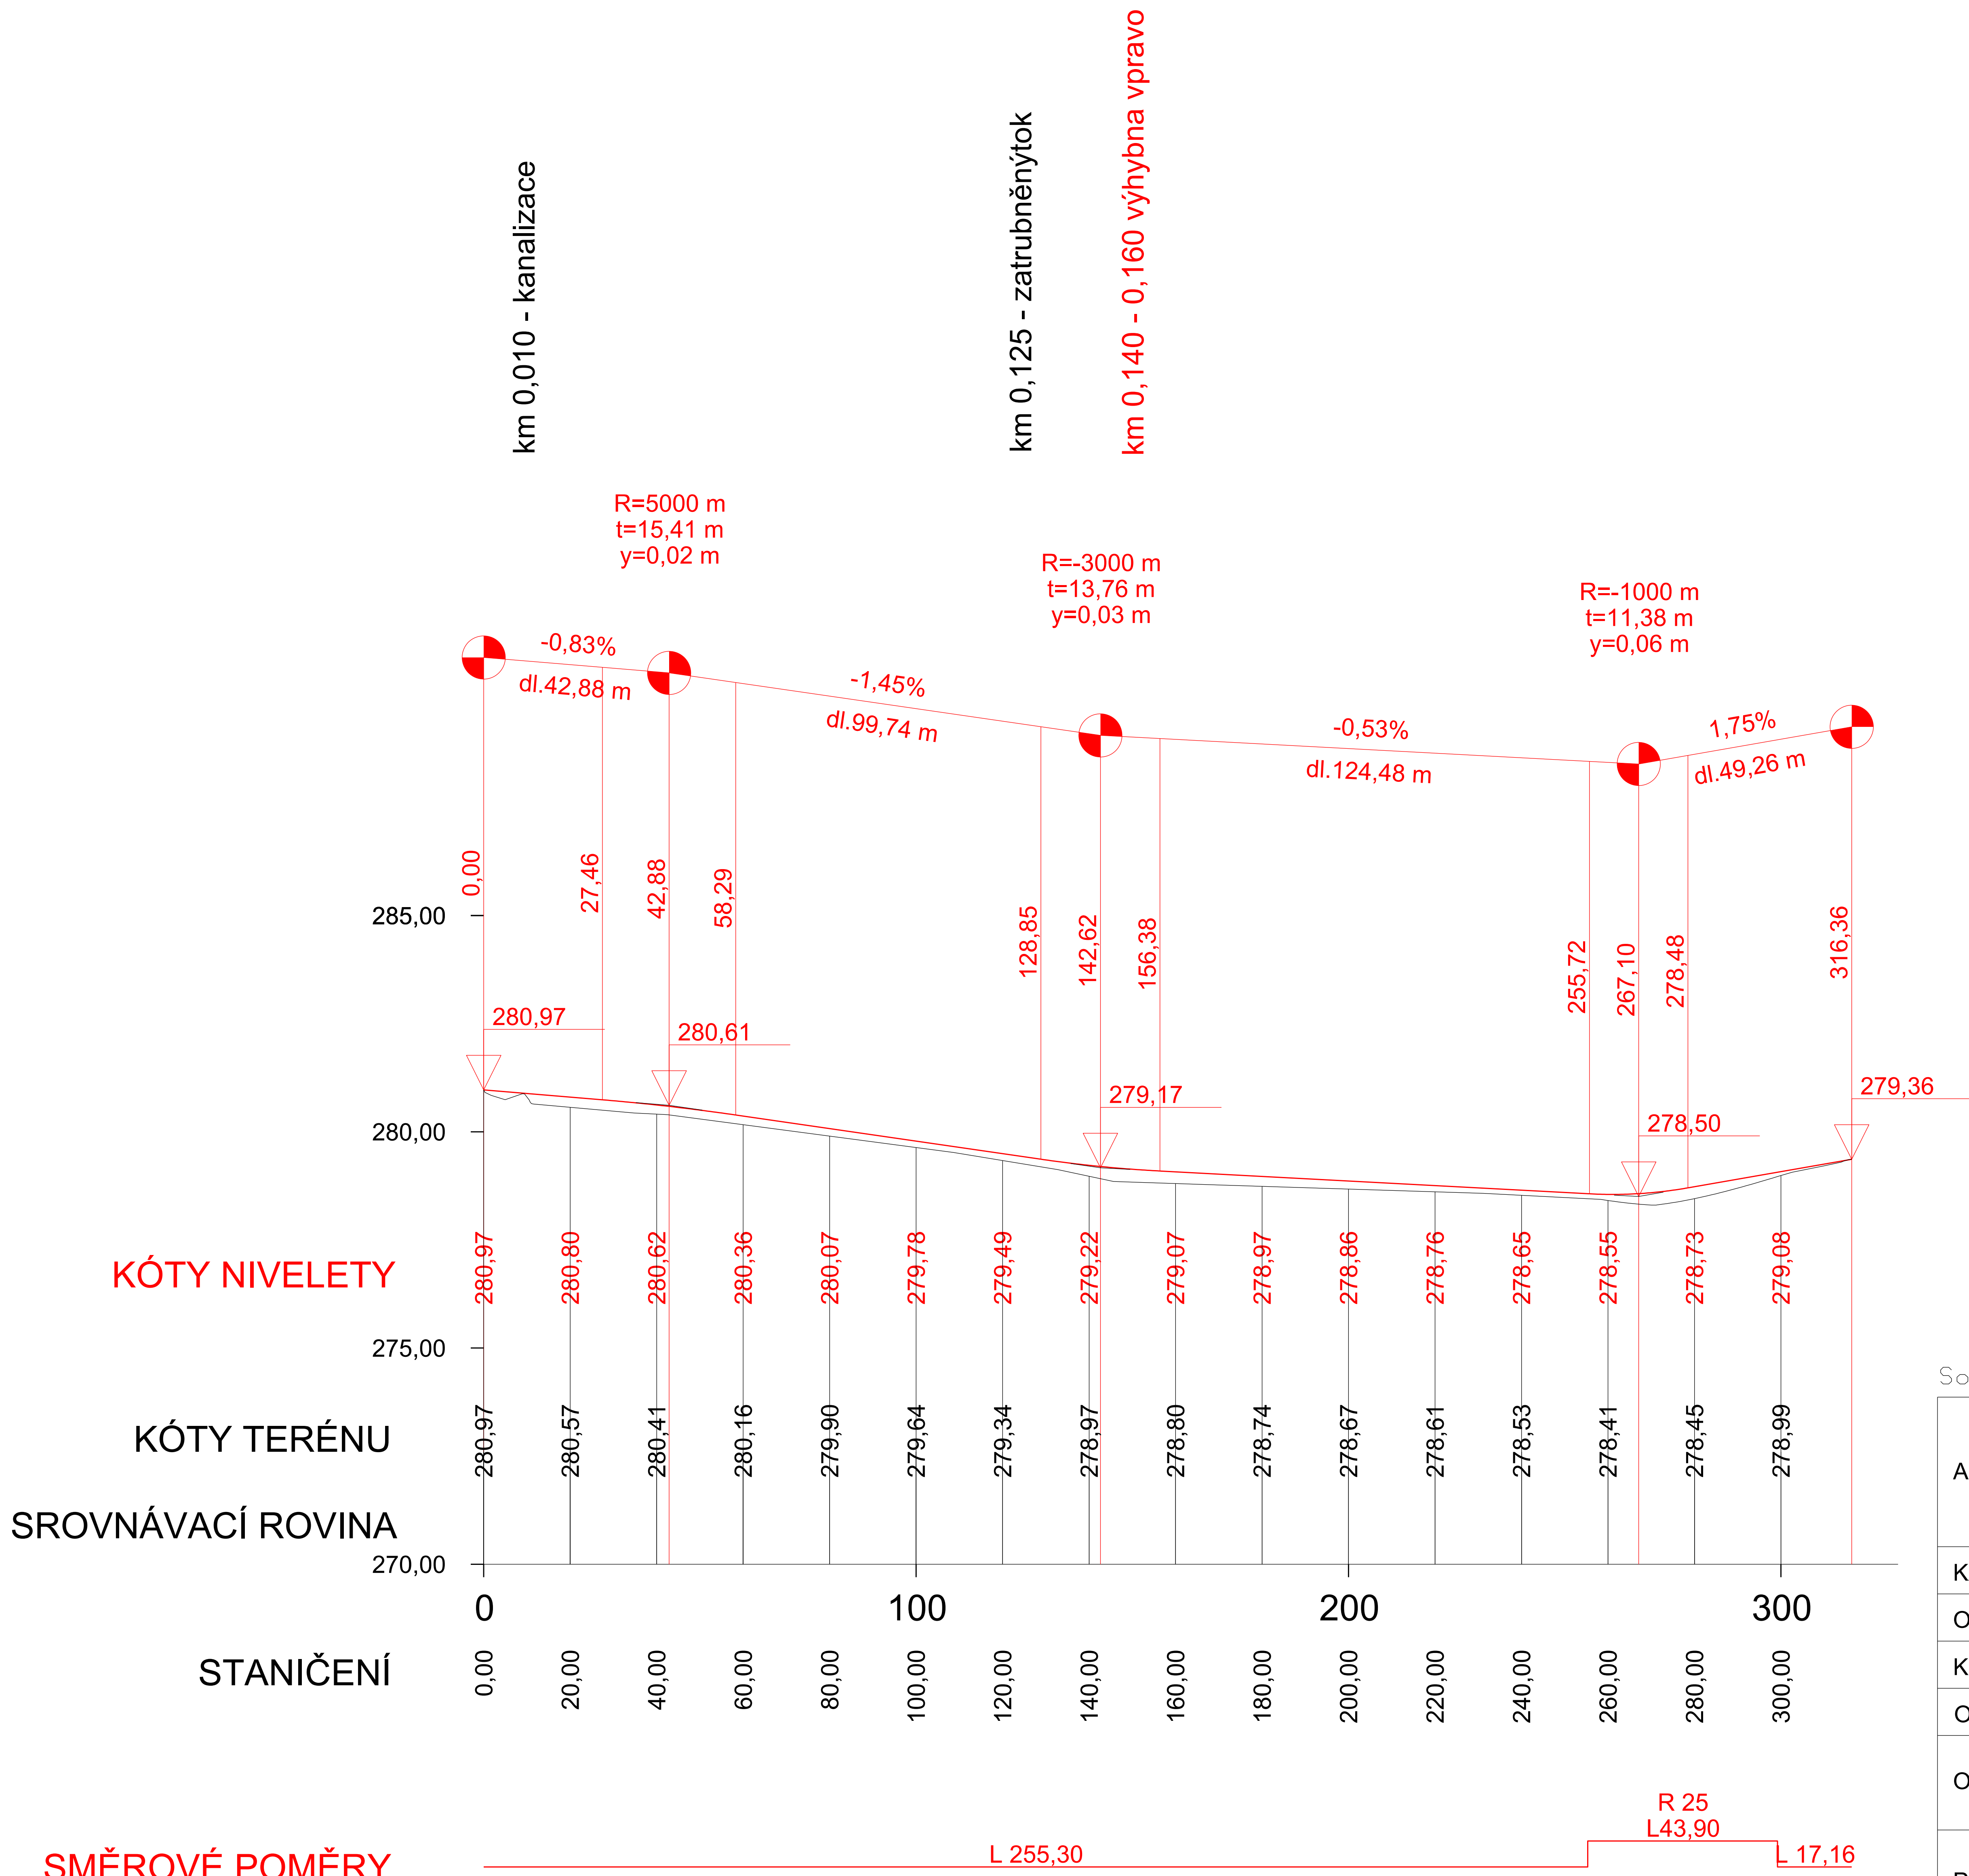

č.j.339 / 30.04.2017

Sour. system: S-JTSK

AKCE:	KOMPLEXNÍ POZEMKOVÉ ÚPRAVY V K.Ú. LEŠNÁ	 AGROPROJEKT PSO s.r.o. Slavičkova 1/b, 638 00 Brno www.agroprojektpso.cz Tel.: 533033901		
KAT.ÚZEMÍ.:	LEŠNÁ	VED. PROJEKTANT:	ING. J. PAPOUŠEK	
OBEC:	LEŠNÁ	AUTOR. INŽENÝR:	ING. F. CARDA	
KRAJ:	ZLÍNSKÝ	PROJEKTANT:	ING. H. DIVINOVÁ	
OBJEDNATEL:	SPÚ, KPÚ PRO ZLÍNSKÝ KRAJ, POBOČKA VSETÍN	PROJEKTANT:	ING. D. TOMANA	
OBSAH:	2.3. POTŘEBNÉ PODÉLNÉ A PŘÍČNÉ PROFILY PRVKŮ PSZ PRO STANOVENÍ PLOCHY ZÁBORU PŮDY STAVBAMI	Č. ZAKÁZKY:	109-2716-14	
		MĚŘÍTKO:	1:2000/200	
PŘÍLOHA:	HC28 PODÉLNÝ PROFIL CESTY	DATUM:	04/2017	
		PŘÍLOHA; PARÉ:	C 12.2	