



PLZEŇSKÝ KRAJ	PLZEŇSKÝ KRAJ
CHODSKÝ ÚJEZD	HORNÍ JADRUŽ
OSTATNÍ PLOCHA – OSTATNÍ KOMUNIKACE	OSTATNÍ PLOCHA – OSTATNÍ KOMUNIKACE

Rozsah: km 0,00000 - km 1,15376

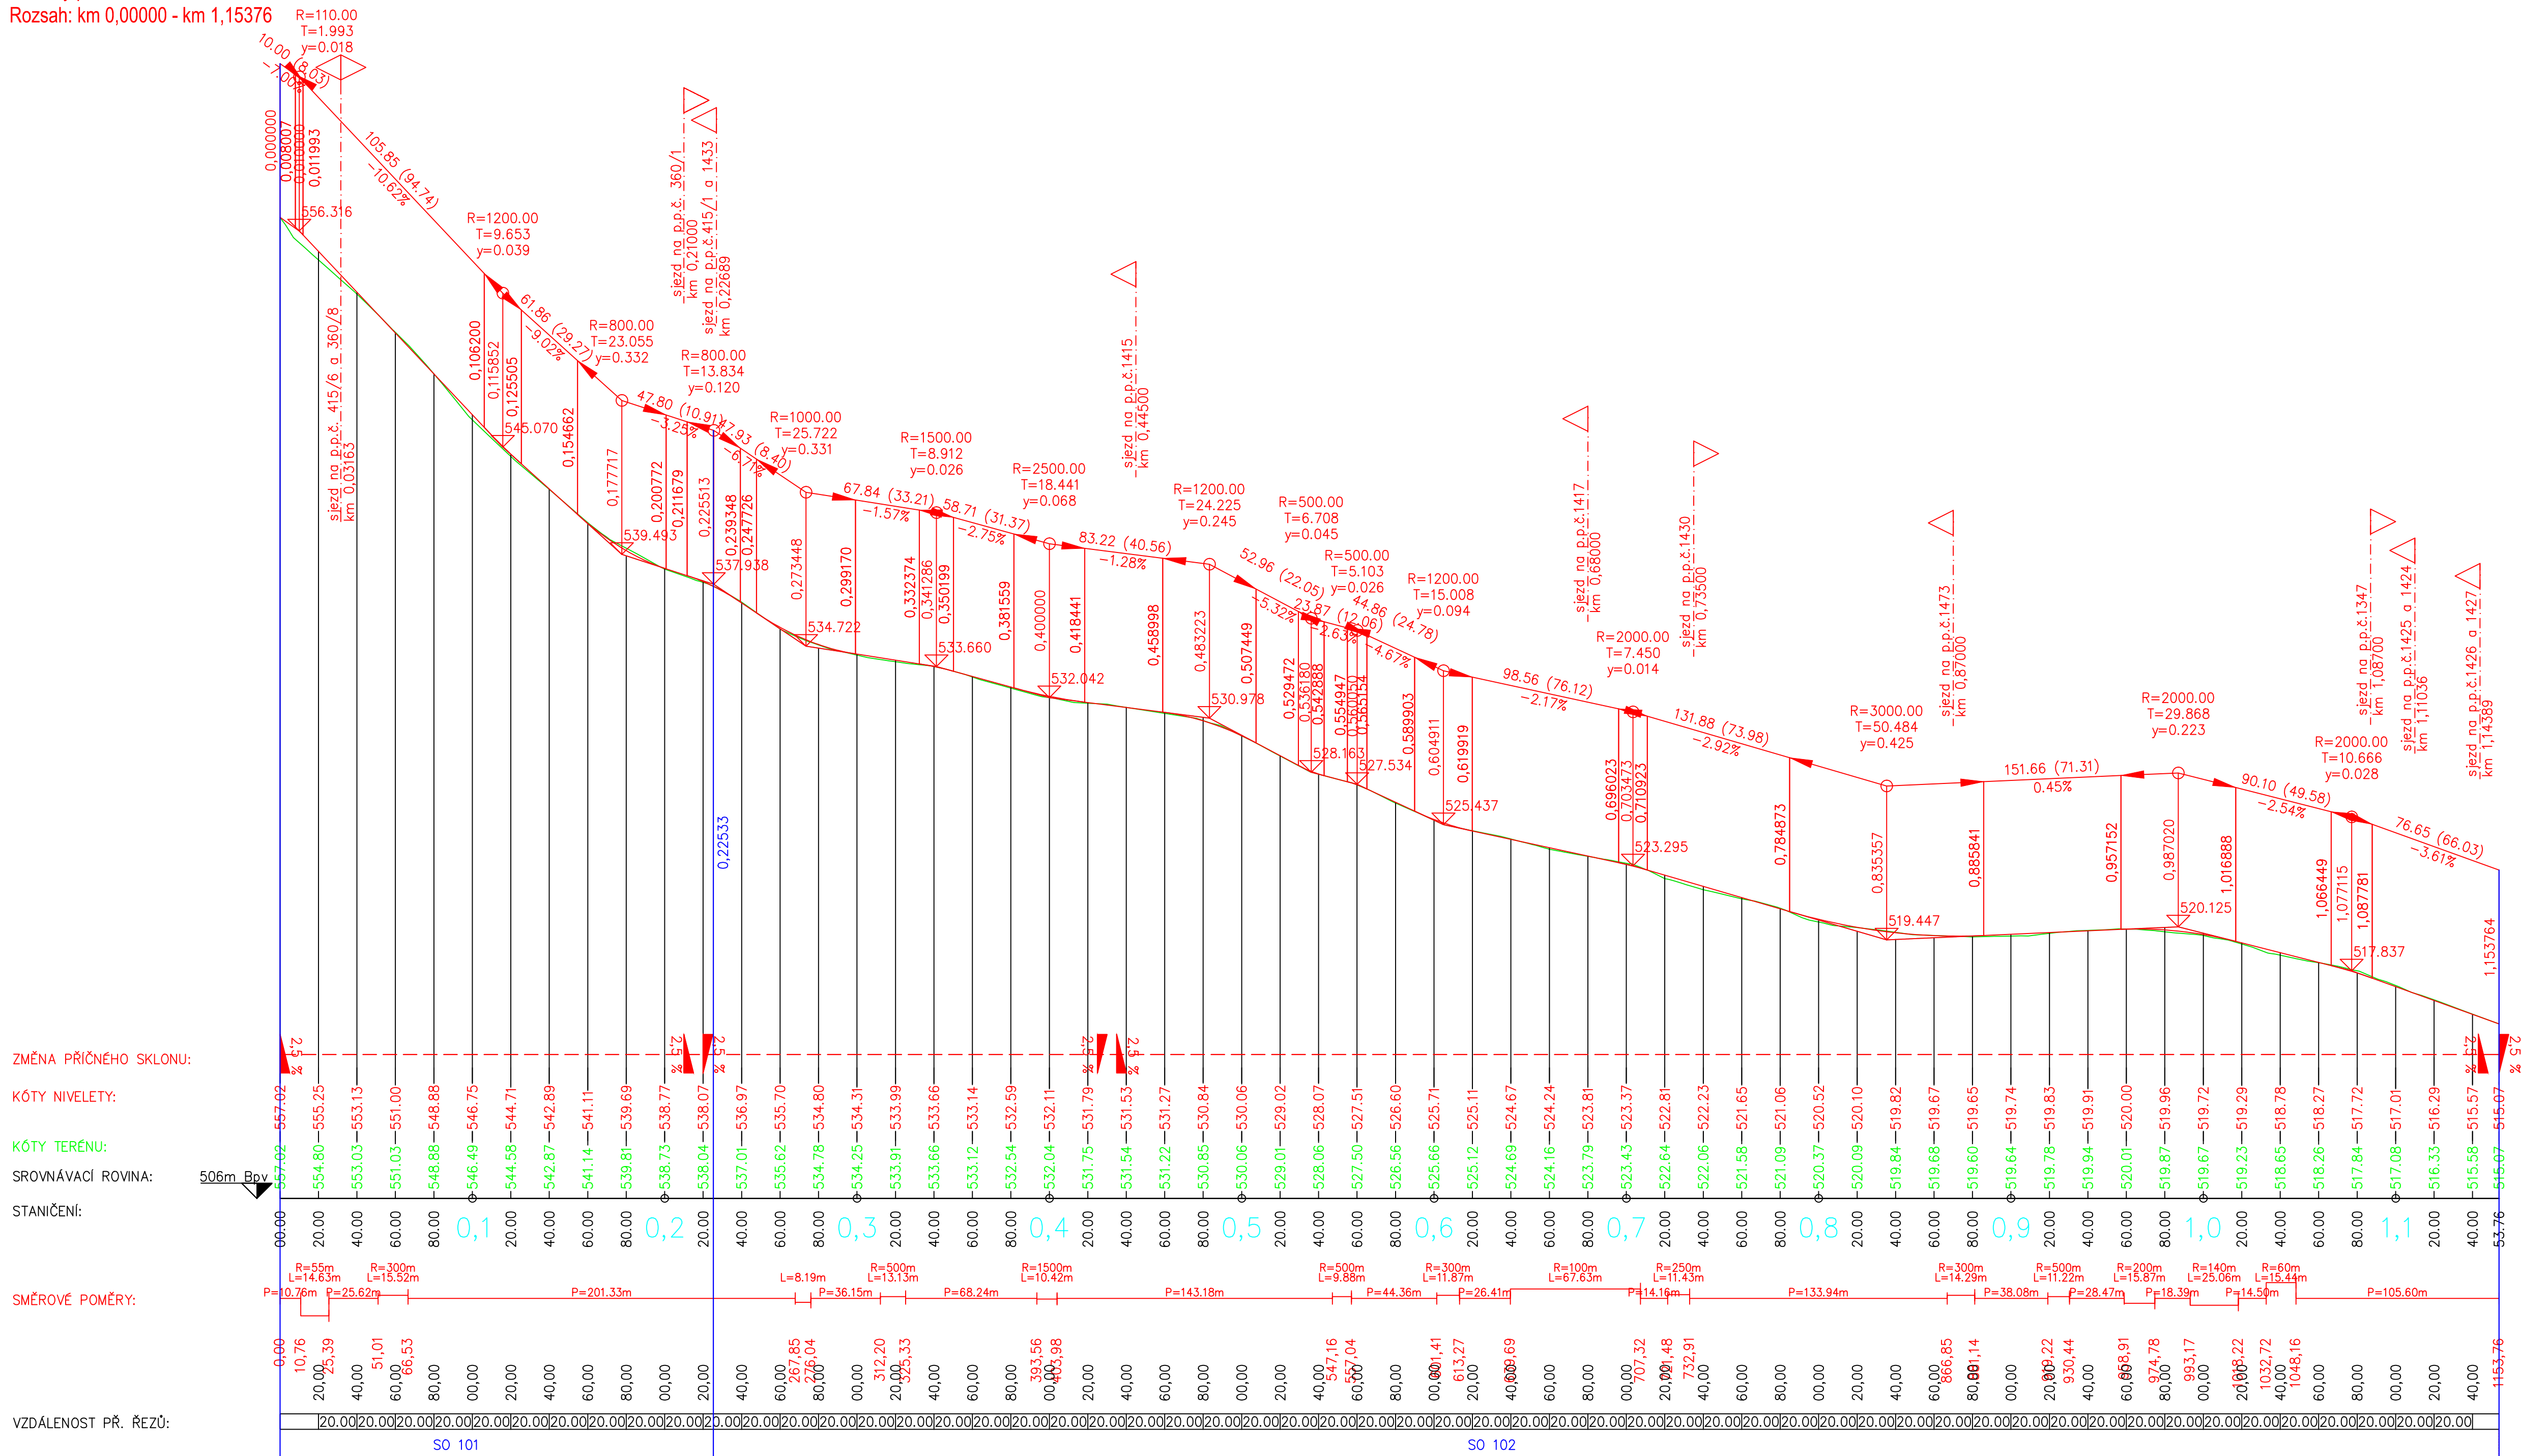

 NDCon s.r.o. Zlatnická 100/1582, 110 00 Praha 1, Česká republika, tel.: +420 251 019 231, IČ: 64939511, DIČ: CZ64939511			
Vypracoval: Ing. Jan Gallia		Vedoucí projektu: Ing. Jan Gallia	
Kreslil: Ing. Kateřina Šandorová		Odpovědný projektant: Ing. Pavel Ibl	
Investor: ČR - Státní pozemkový úřad, Pobočka Tachov T.G. Masaryka 1326, 347 01 Tachov		Autorizace:	
Stavba: Horní Jadrůž - polní cesta C 2		Podpis:	
		Formát: 6A4	Datum: 4/2018
Část: C. Stavební část SO 102		Stupeň: DSP/DPS	Č. zakázky: 643/18
Obsah: Podélný profil		Měřítko: 1:2000/200	Č. přílohy: C.2.2