


Podélný profil polní cesty HC 6  
M 1 : 1000/100

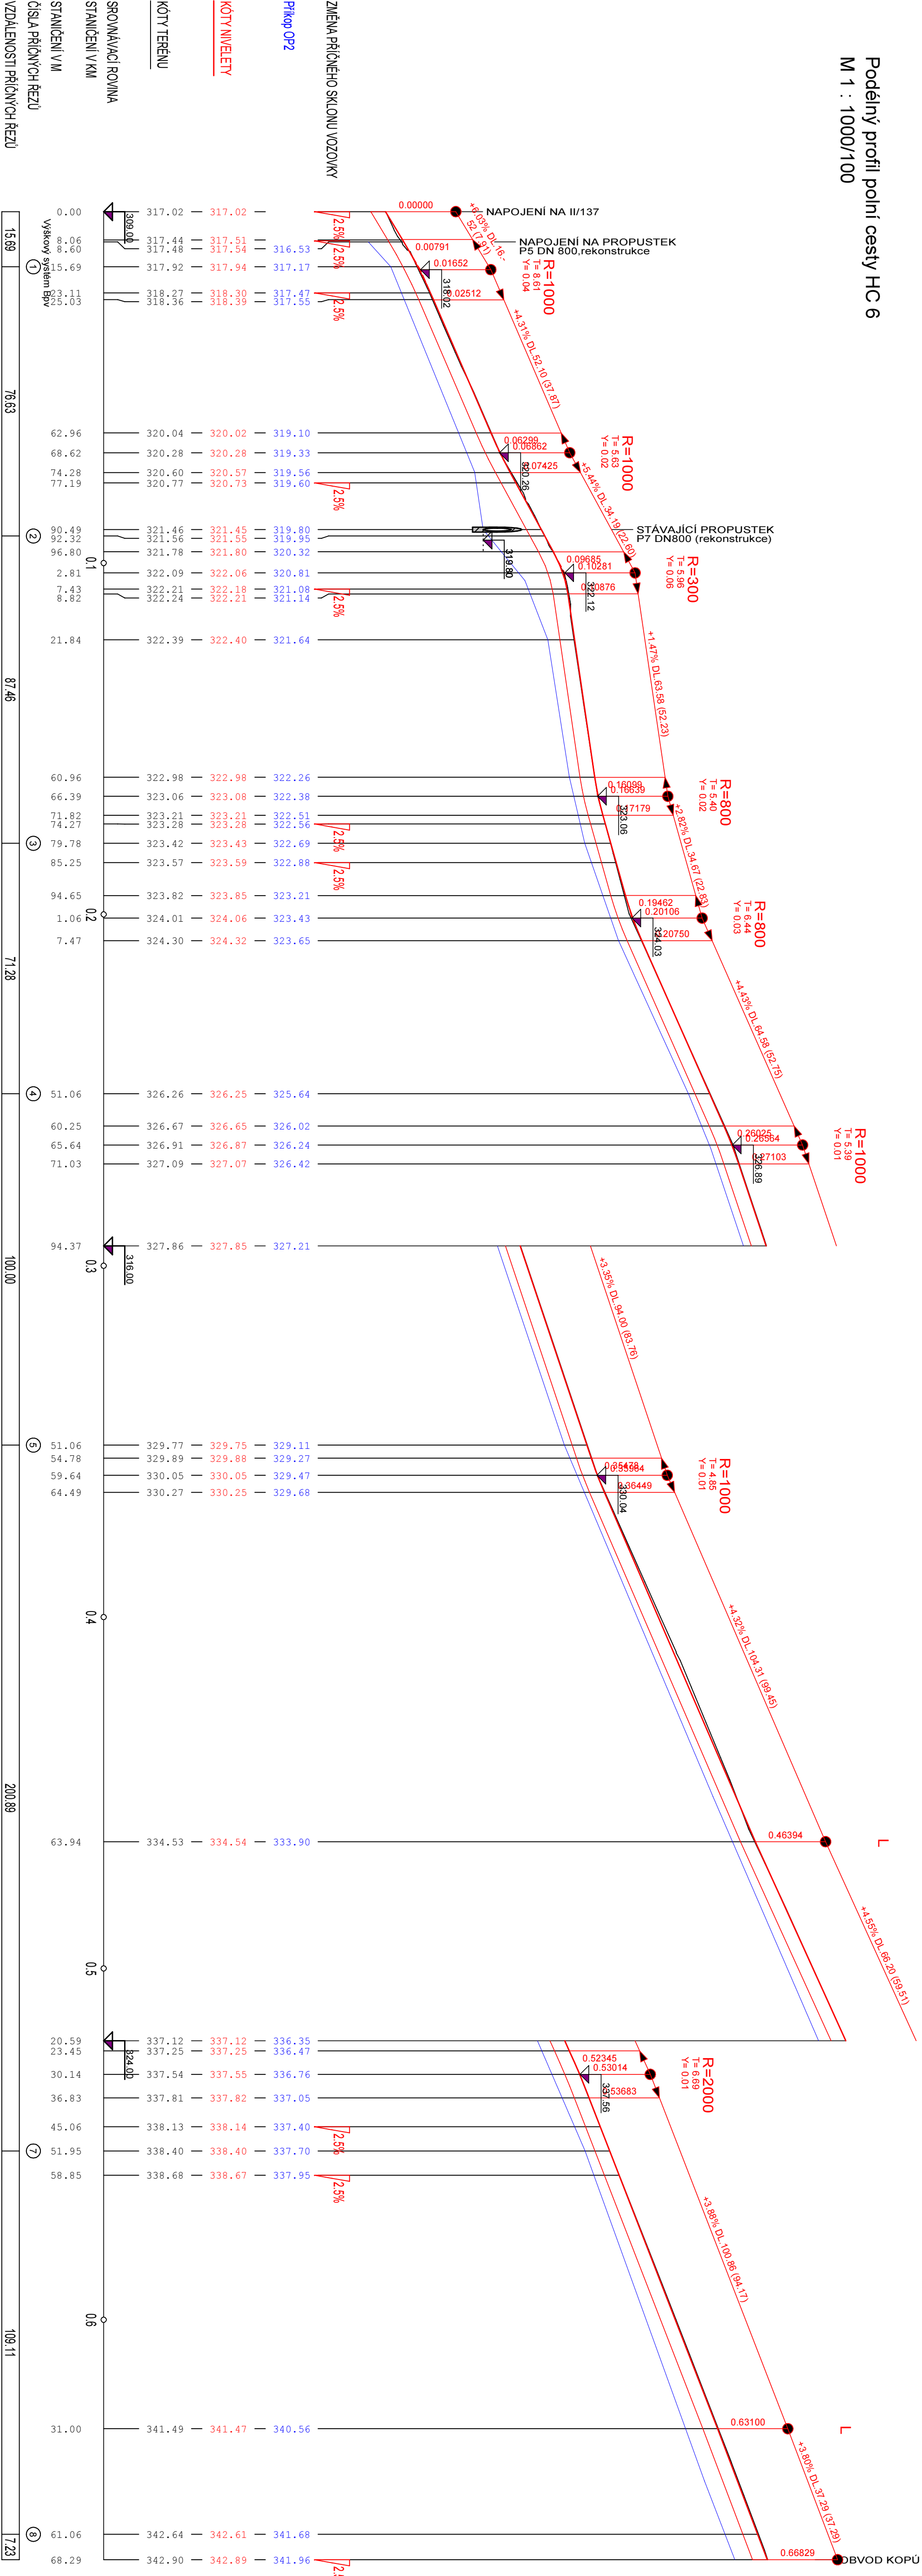

SMĚROVÉ POMĚRY

