

PODÉLNÝ PROFIL VPC4
M 1:1000/1:100

NIVELETA CESTY

PŮVODNÍ TERÉN


SROVNÁVACÍ ROVINA

STANIČENÍ V KM, M

ČÍSLO PŘÍČNÝCH ŘEZŮ

VZDÁLENOST PF

SMĚROVÉ POMĚRY

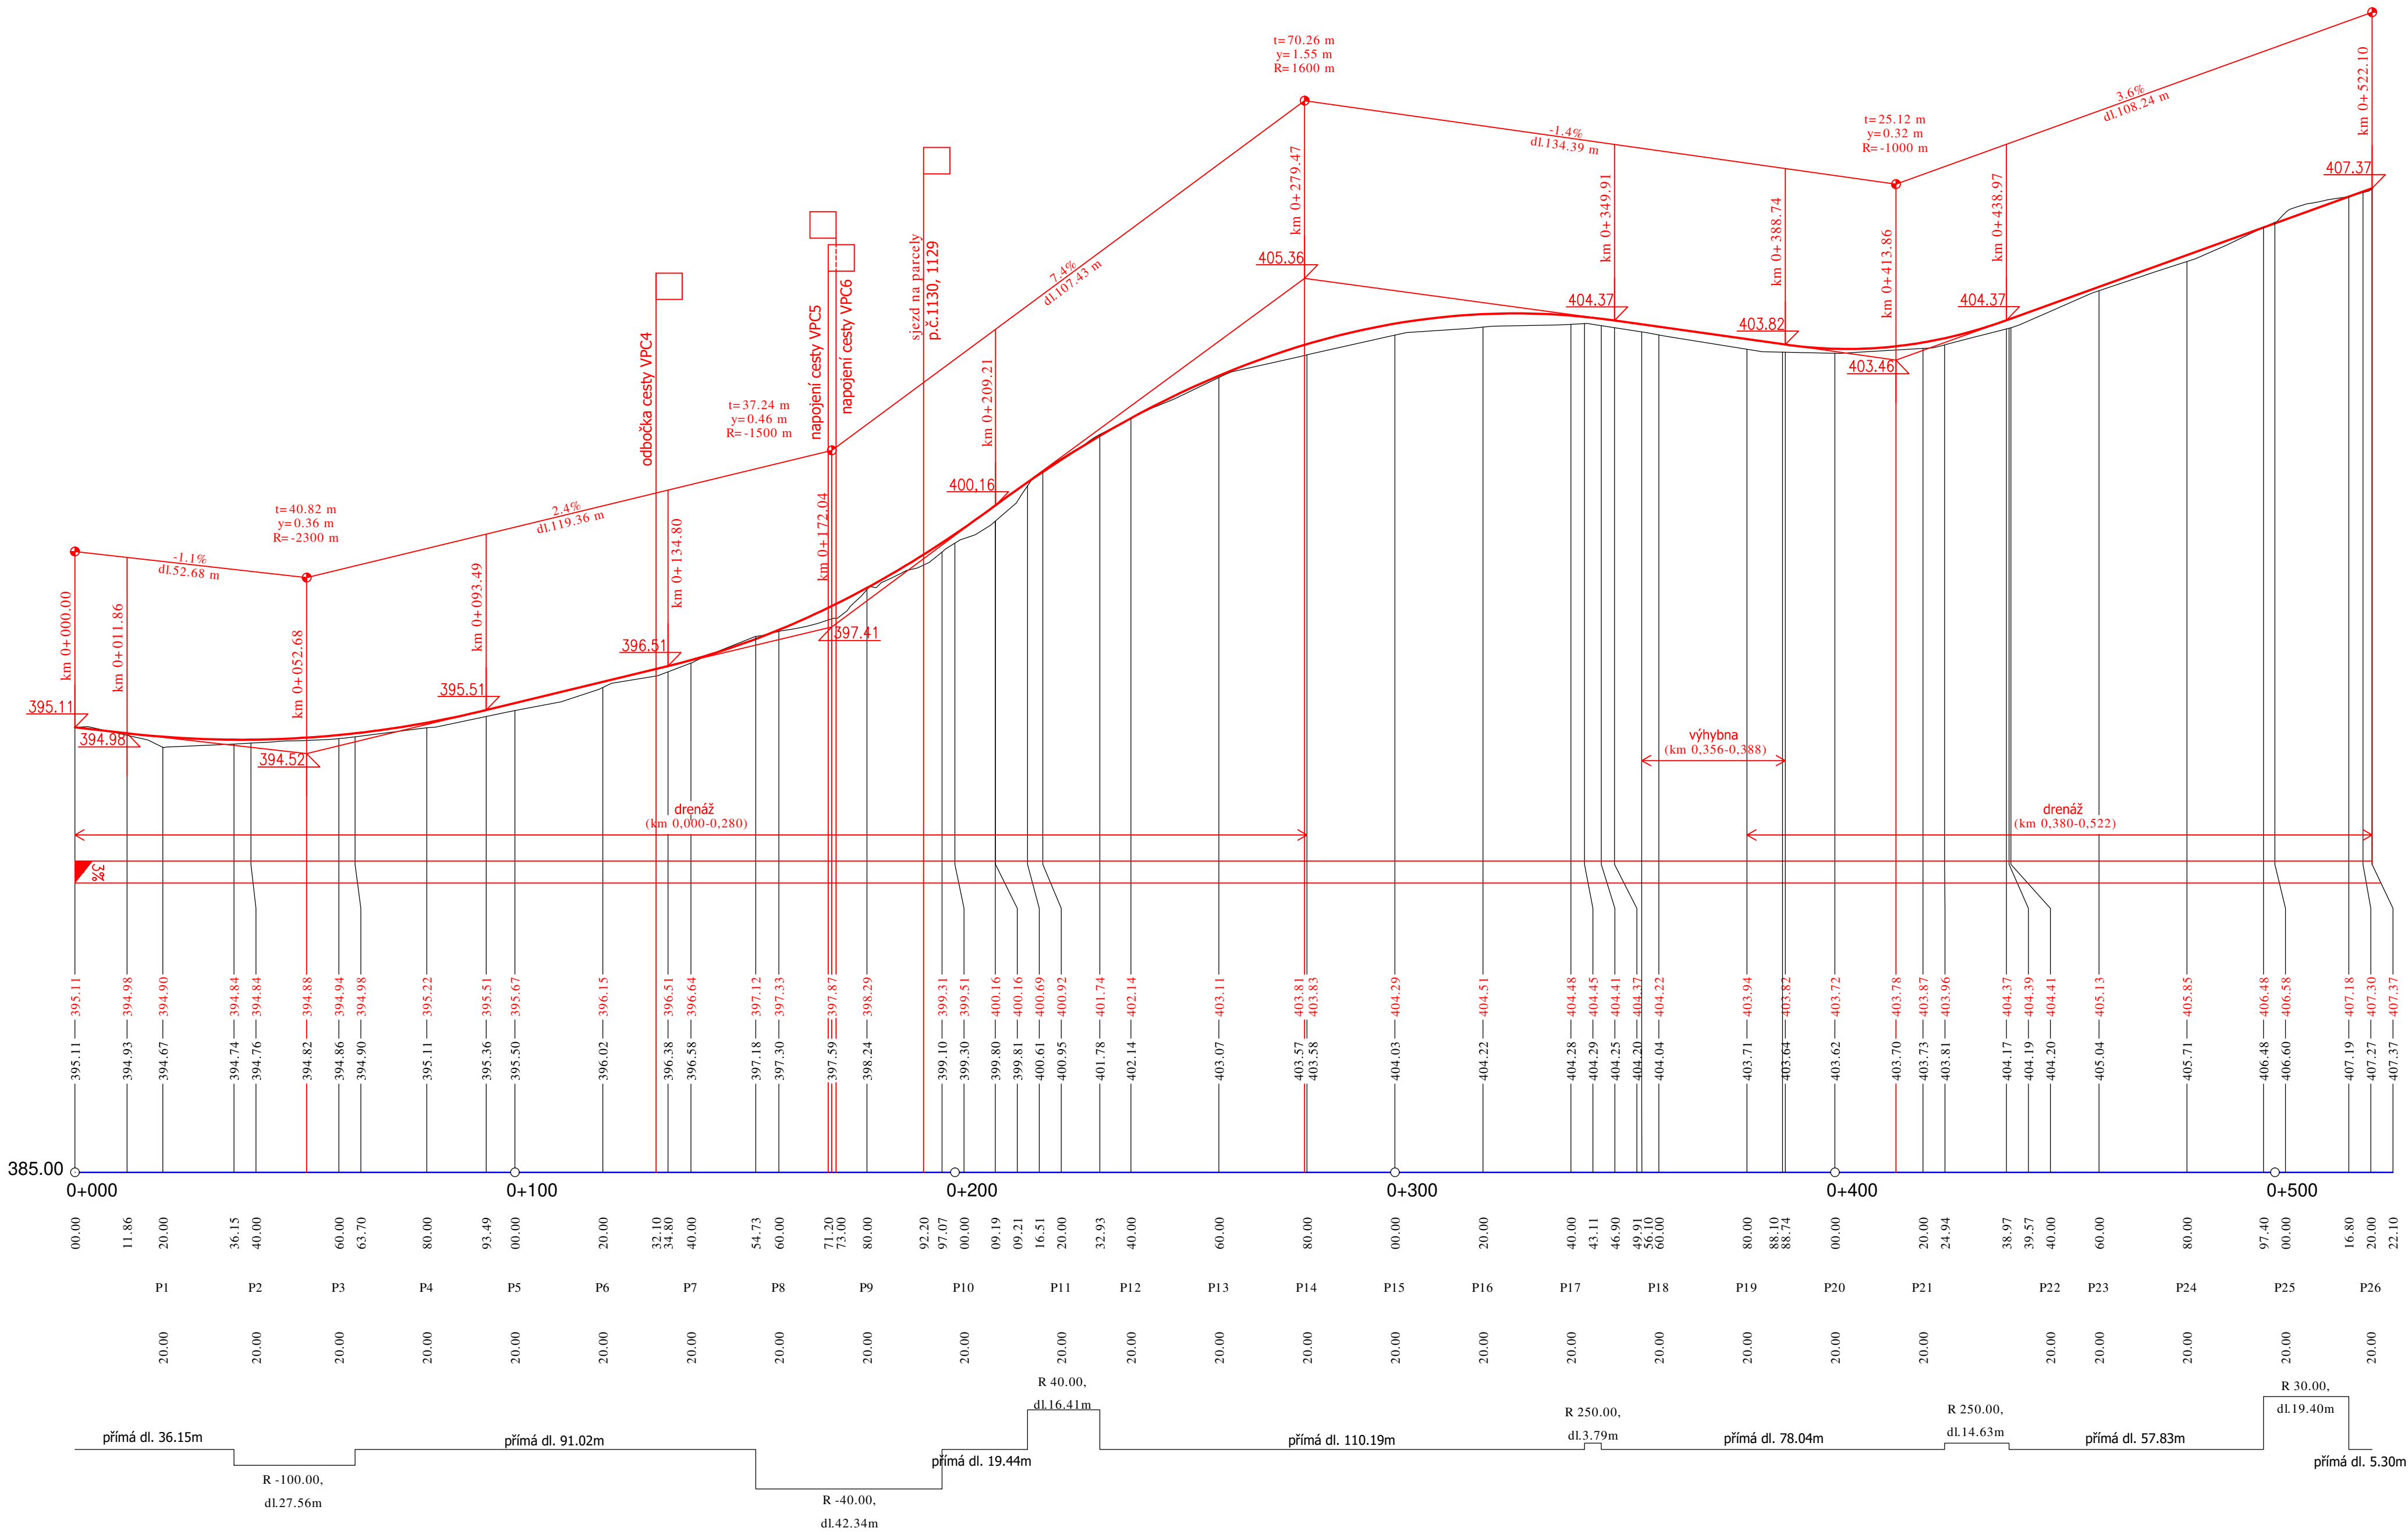

VYPRACOVALA	ZODP., PROJEKTANT		VED., PROJEKTANT	
	Ing. Samková	Ing. Jirí Malý	Ing. Hráček	
STAVBA	KRAJ		ZAK. ČÍSLO	
	ÚSTECKÝ		17/19	
AKCE	STAVENÍK		DATUM	
	ČR-SPÚ, ŘSD ČR		10/2019	
OBJEKT	STAVBA		STUPĚŇ	
	AKCE		DSP., DPS	
OBSAH	STAVBA		FORMÁT	
	AKCE		8x44	
OBSAH	OBJEKT		MĚŘÍTKO	
	OBJEKT		1:1000/100	
		PRÍLOHA Č.		PARE Č.
		D.1.1.1.3.1.		