

PLÁN SPOLEČNÝCH ZAŘÍZENÍ
HLAVNÍ VÝKRES
1: 5 000

LEGENDA - HLAVNÍ VÝKRES:

ZÁKLADNÍ ÚDAJE:

- Obvod PÚ
- Zastavitelné plochy
- Hranice KÚ
- Názvy kat. území
- Názvy místní
- Silnice II. a III. tř.
- Místní komunikace
- Vrstevnice zdůrazněná
- Vrstevnice základní

INŽENÝRSKÉ SÍTĚ:

- vodovod
- el. vedení VN - nadzemní
- el. vedení VVN - nadzemní (plán)
- sdělovací kabel podzemní
- radioreléový paprsek
- plynovod VTL
- ochranná pásma sítí TI

DRUHY POZEMKŮ:

- stav
- navrh
- orná dle KN
- zahrad
- trvalý travní porost
- les
- vodní plocha
- zast. plocha, nádvoří
- ostatní plocha

OPATŘENÍ KE ZPŘÍSTUPNĚNÍ POZEMKŮ:

- stav
- navrh
- Označení cesty
- Poini cesta
- Propustek
- Mostek
- Sjezd
- Příčný žlab
- Obratiště
- Výhybna
- Odvodnění drenáží

OPATŘENÍ K OCHRANĚ A TVORBĚ ŽIVOTNÍHO PROSTŘEDÍ:

- stav
- navrh
- Nadregionální biocentrum
- Lokální biocentrum
- Nadregionální biokoridor
- Lokální biokoridor
- Krajinná zeleň - plošná
- Krajinná zeleň - liniová
- Krajinná zeleň - liniová

VODOHOSPODÁŘSKÁ OPATŘENÍ:


- stav
- navrh
- Vodní tok 1 - Merbolický potok
- Vodní tok 5
- HMZ 1
- OP 1
- Vodní nádrž 2
- 1977
- Vodojem 1
- Mokřad 1
- OP 4
- Prívadec 2
- Vodní tok, zatrubněný tok, popis
- Občasná vodoteč s popisem
- HMZ, popis
- Přikop s popisem
- Ochr. pásmo hygienické ochrany 1. st.
- Ochr. pásmo hygienické ochrany 2. st.
- Vodní nádrž s popisem
- Meliorace rok výstavby
- Údolnice
- Rozvodí dílčí
- Prvek průzkumu - bodový, popis
- Mokřad s popisem
- Přikop s popisem
- Navrhovaný prvek PSZ s popisem - liniový

OPATŘENÍ K OCHRANĚ ZPF:

- navrh
- PEO1, osevní postup
- Organizační opatření: osevní postup

OSTATNÍ:

- Památný strom
- Lipa v Rychnově
- Prvek průzkumu - bodový, popis

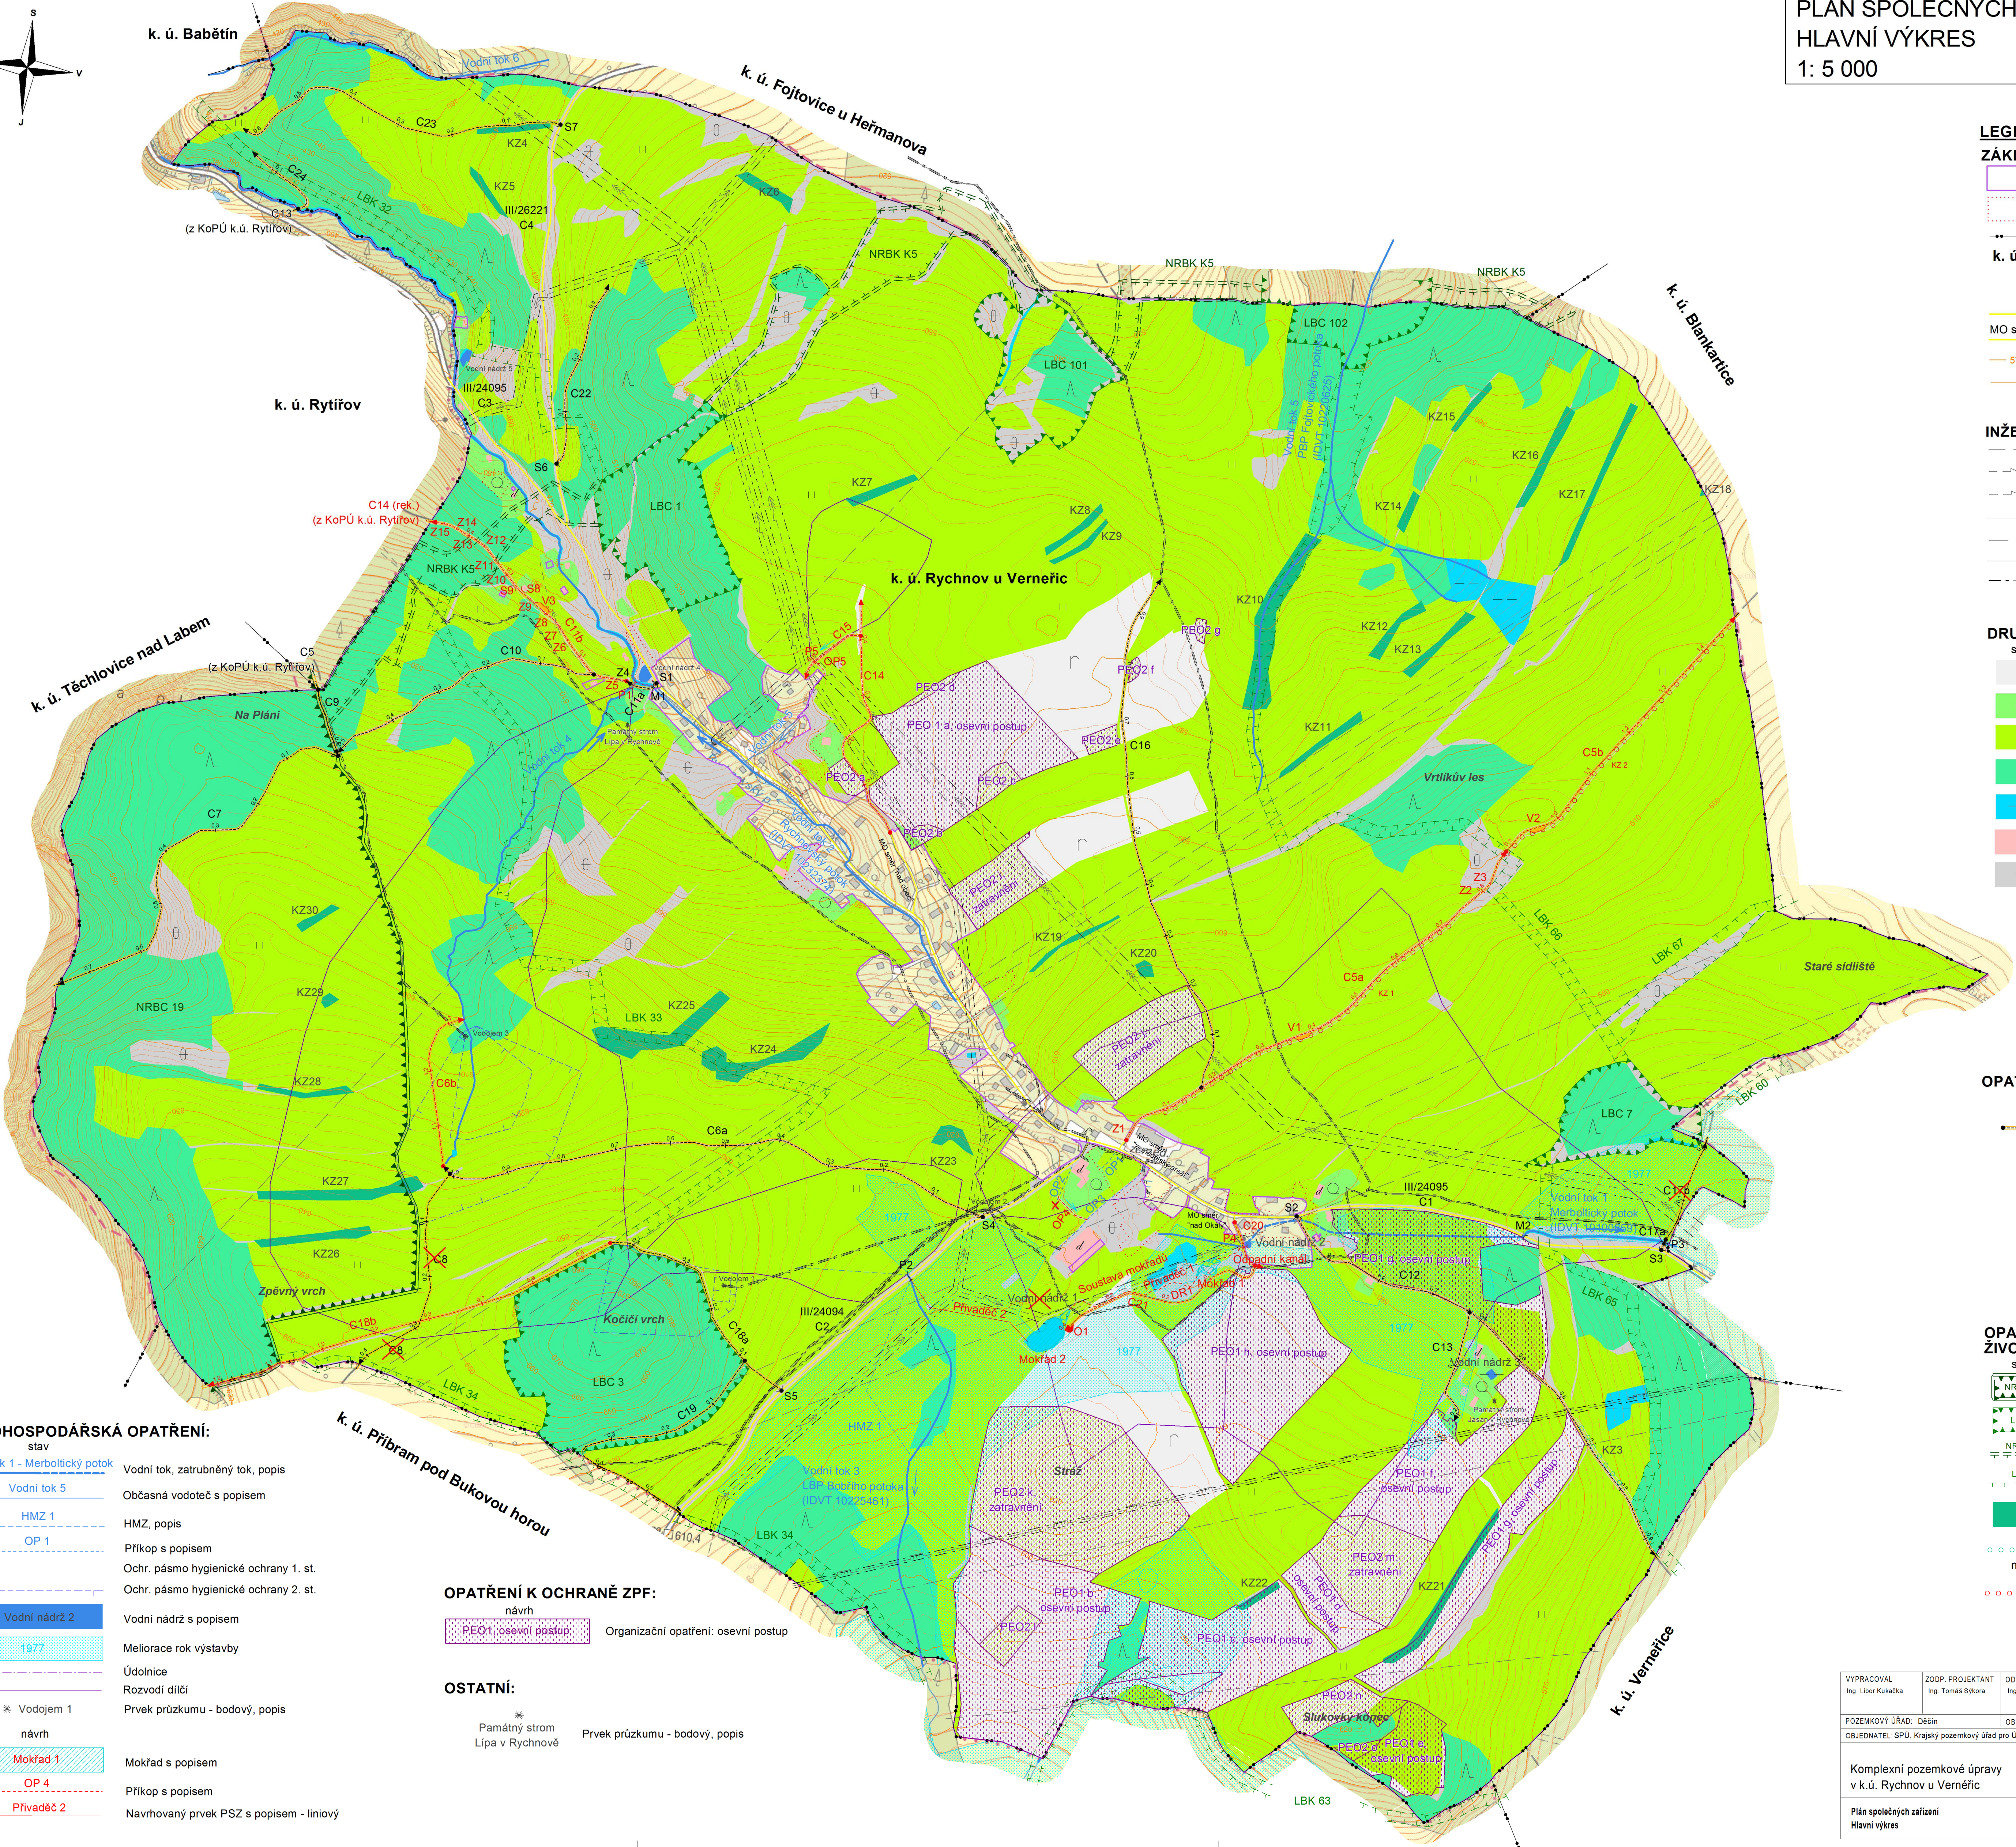

VYPRACOVAL Ing. Libor Kukačka	ZODP. PROJEKTANT Ing. Tomáš Šykora	ODPOV. ZÁSTUPCE Ing. Tomáš Šykora	KONTROLA	Geodézie Ledeč nad Sázavou s.r.o. Kobylská 225 58401 Ledeč nad Sázavou	900x700 mm
POZEMKOVÝ ÚŘAD: Děčín	OBEC: Verneřice	DATUM	7/2016	FORMÁT	
OBJEDNATEL: SPÚ, Krajský pozemkový úřad pro Ústecký kraj, pobočka Děčín		STUPEŇ	Plán	ČÍSLO ZAKÁZKY	20130169
		SOUŘADNÝ / VÝŠKOVÝ SYSTÉM	S-JTSK/B.p.v.	INTERVAL VRSTEVNIC	2 m
Plán společných zařízení Hlavní výkres		MĚŘÍTKO	1 : 5000	ČÍSLO KOPIE	
		Č. VÝKRESU	5		