

PODÉLNÝ PROFIL:  
POLNÍ CESTA VPC2 V K.Ú. VELETICE  
M 1:1000/100

SKLONOVÉ POMĚRY

STANIČENÍ

PRŮBĚH NIVELETY

KÓTY DNA PŘÍKOPU


KÓTY NIVELETY:

KÓTY TERÉNU:

SROVNÁVACÍ ROVINA:

STANIČENÍ:

VZDÁLENOST PŘ. ŘEZŮ:

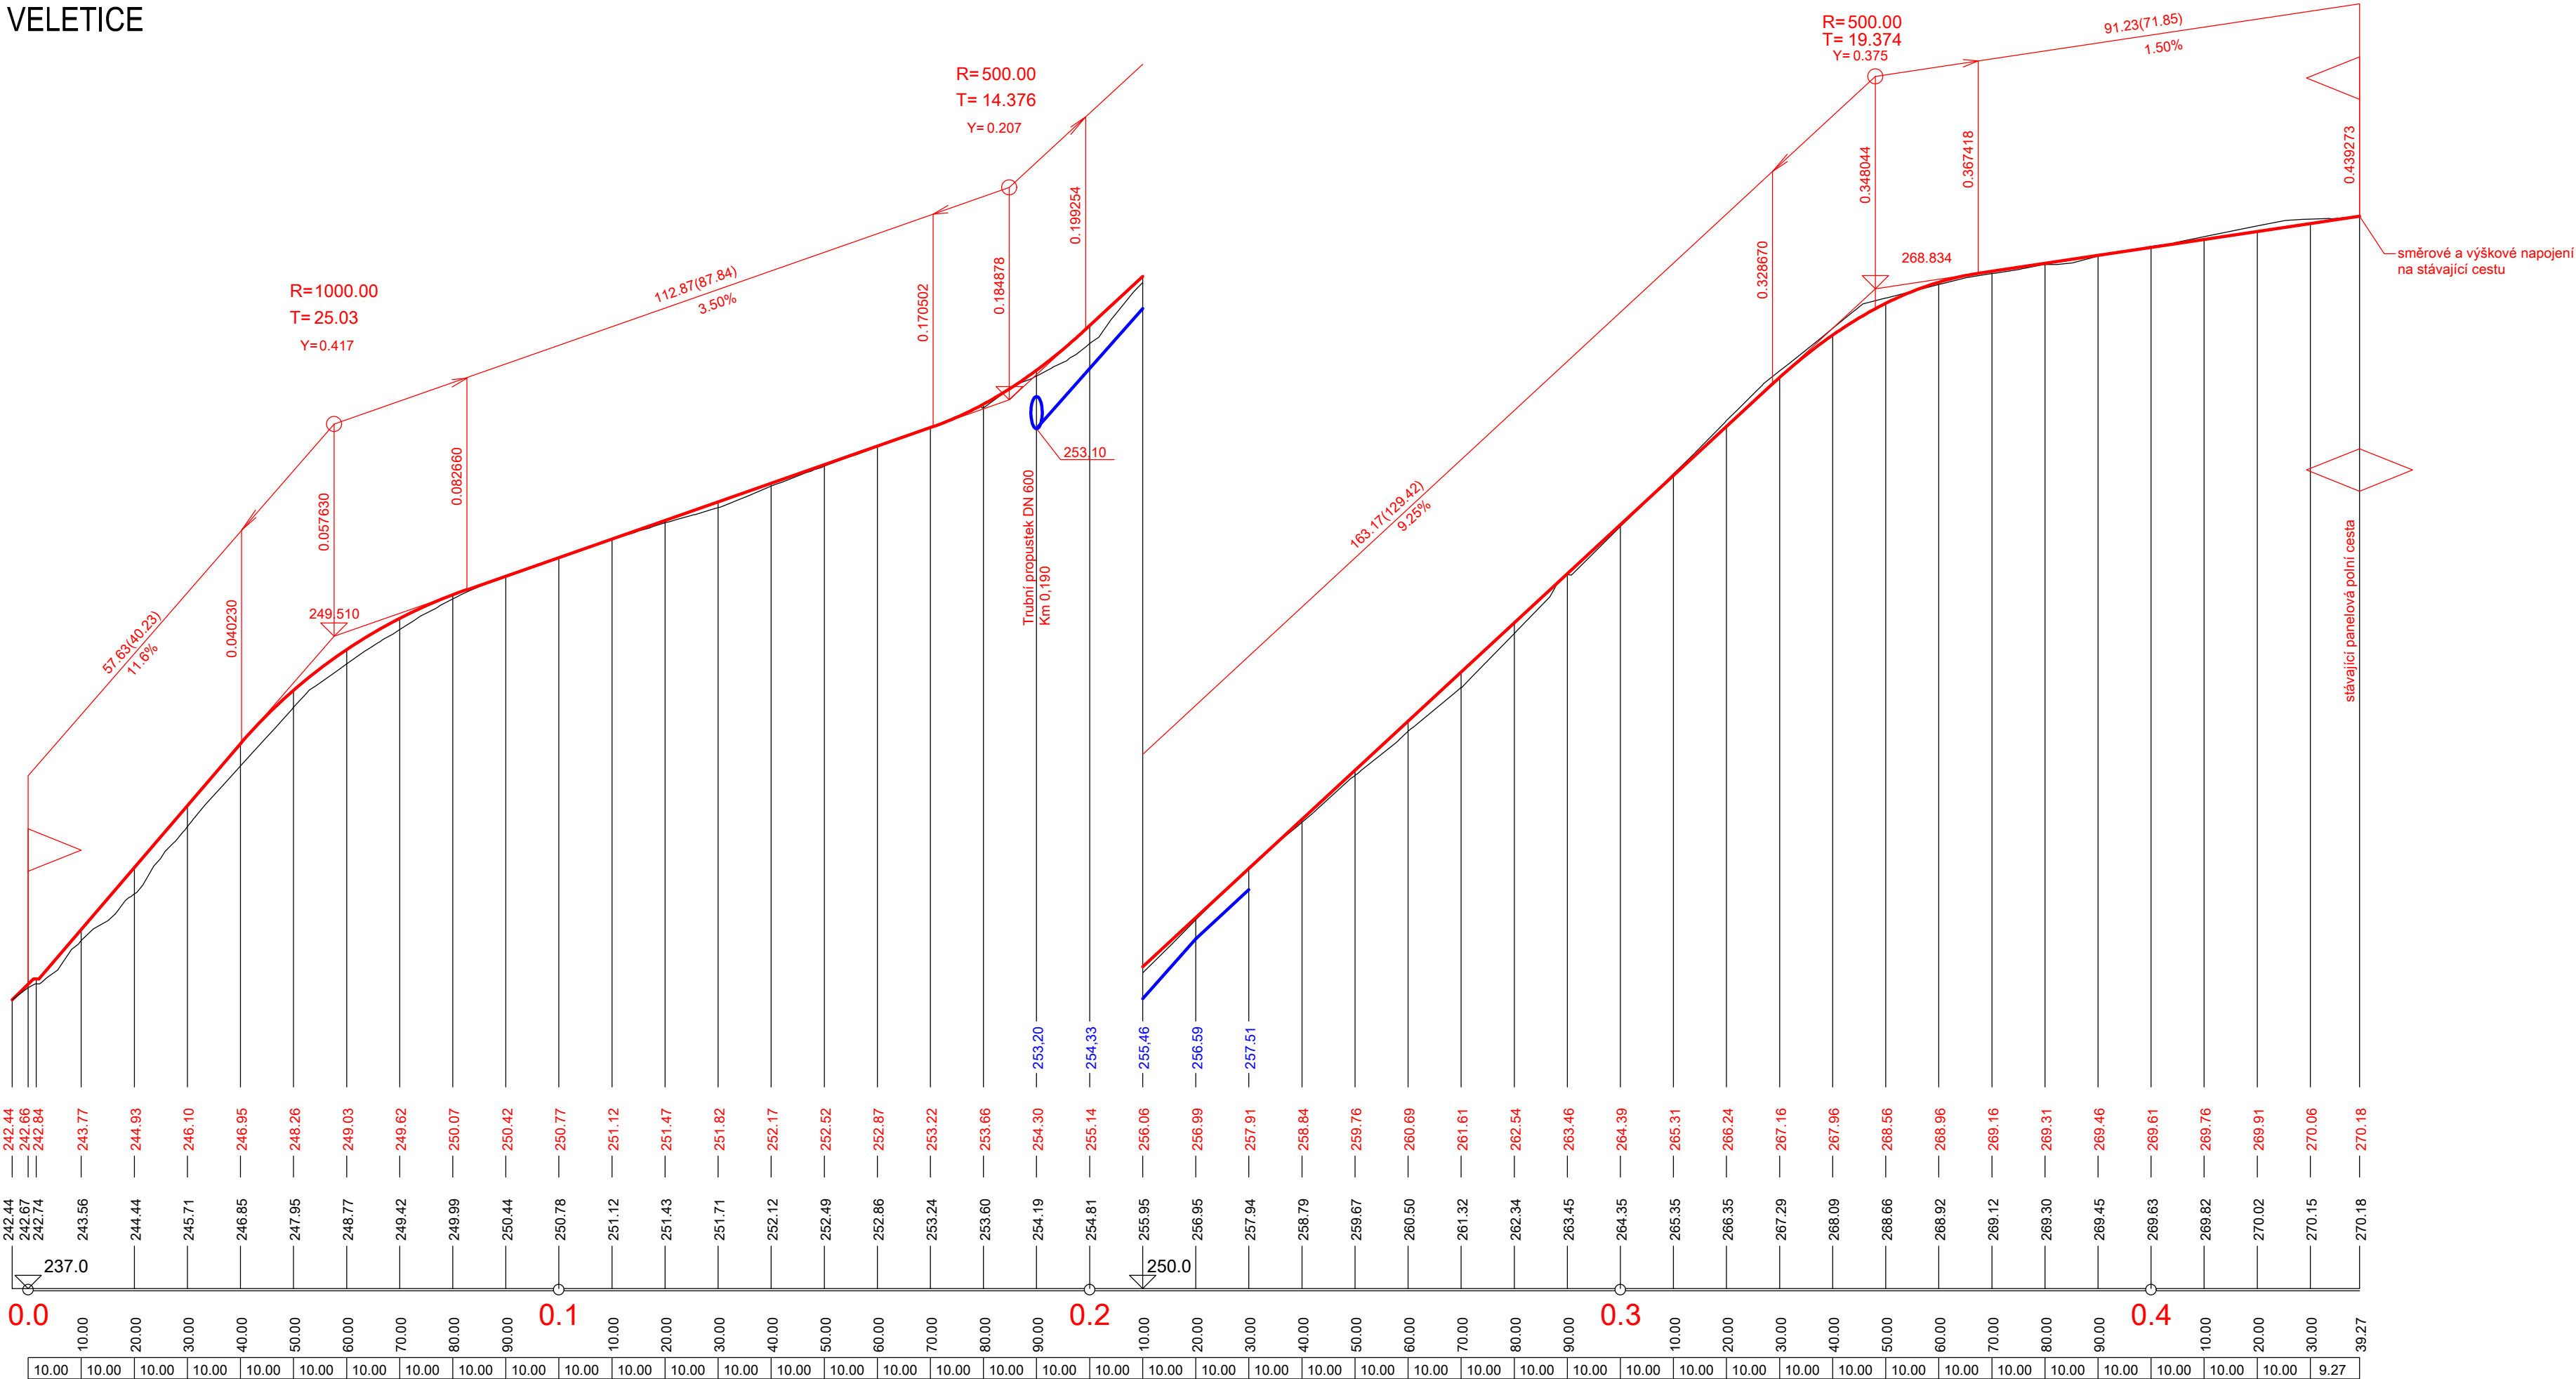

SOUŘADNICOVÝ SYSTÉM: JTSK, VÝŠKOVÝ SYSTÉM: Bpv

<b>JB</b> Ing. Josef Bureš Projektování dopravních staveb ČKAIT 0007874	ODPOVĚDNÝ PROJ.: Ing. Josef BUREŠ	DATUM: 02/2018
	VYPRACOVAL: Ing. Josef BUREŠ	MĚŘITKO: 1:1000/100
	STUPEŇ: Dokumentace pro stavební povolení - DSP	FORMÁT: A4
	OBJEDNATEL: ČR - Státní pozemkový úřad, KPÚ pro Ústecký kraj, Pobočka Louny ul. Pražská 765, 440 01 Louny	PARÉ:
AKCE: Realizace společných zařízení v k.ú. Holedeč, Stranky a Veletice		
ČÁST: C.7. SO 107 Polní cesta VPC2 v k.ú. Veletice		
PŘÍLOHA: C.7.3. Podélný profil		