


Dotčené pozemky - trvalý zábor staveniště					
Parc. čísla dle KN	Vlastník	Číslo LV	Výměra (m²)	pozemku / způsob využití	Způsob ochrany
1147	Město Hrochův Týnec, Smetanova 25, 53862 Hrochův Týnec	10001	5533	ostatní plocha/ostatní komunikace	Parcela nemá evidované BPEJ
1052	Město Hrochův Týnec, Smetanova 25, 53862 Hrochův Týnec	10001	666	Vodní plocha	Parcela nemá evidované BPEJ
1044	Město Hrochův Týnec, Smetanova 25, 53862 Hrochův Týnec	10001	4191	ostatní plocha/ostatní komunikace	Parcela nemá evidované BPEJ
1175	Město Hrochův Týnec, Smetanova 25, 53862 Hrochův Týnec	10001	489	Koryto vodního toku umělé/ vodní plocha	Parcela nemá evidované BPEJ
1141	Město Hrochův Týnec, Smetanova 25, 53862 Hrochův Týnec	10001	99	Ostatní plocha/ zeleň	Parcela nemá evidované BPEJ
1174	České dráhy, a.s., nábreží Ludvíka Svobody 1222/12, Nové Město, 11000 Praha 1	451	6671	Ostatní plocha/ dráha	Parcela nemá evidované BPEJ
1137	České dráhy, a.s., nábreží Ludvíka Svobody 1222/12, Nové Město, 11000 Praha 1	451	3512	Ostatní plocha/ dráha	Parcela nemá evidované BPEJ
1148	Město Hrochův Týnec, Smetanova 25, 53862 Hrochův Týnec	10001	759	Ostatní plocha/ zeleň	Parcela nemá evidované BPEJ
1151	Město Hrochův Týnec, Smetanova 25, 53862 Hrochův Týnec	10001	643	Ostatní plocha/ zeleň	Parcela nemá evidované BPEJ
1161	Město Hrochův Týnec, Smetanova 25, 53862 Hrochův Týnec	10001	3344	ostatní plocha/ostatní komunikace	Parcela nemá evidované BPEJ
1140	Město Hrochův Týnec, Smetanova 25, 53862 Hrochův Týnec	10001	418	Ostatní plocha/ zeleň	Parcela nemá evidované BPEJ
1961	Město Hrochův Týnec, Smetanova 25, 53862, Hrochův Týnec	10001	1022	ostatní plocha/ostatní komunikace	Parcela nemá evidované BPEJ
1959	Pardubický kraj,	20509	491	Ostatní plocha/ silnice	Nejdou evidovány žádné způsoby ochrany

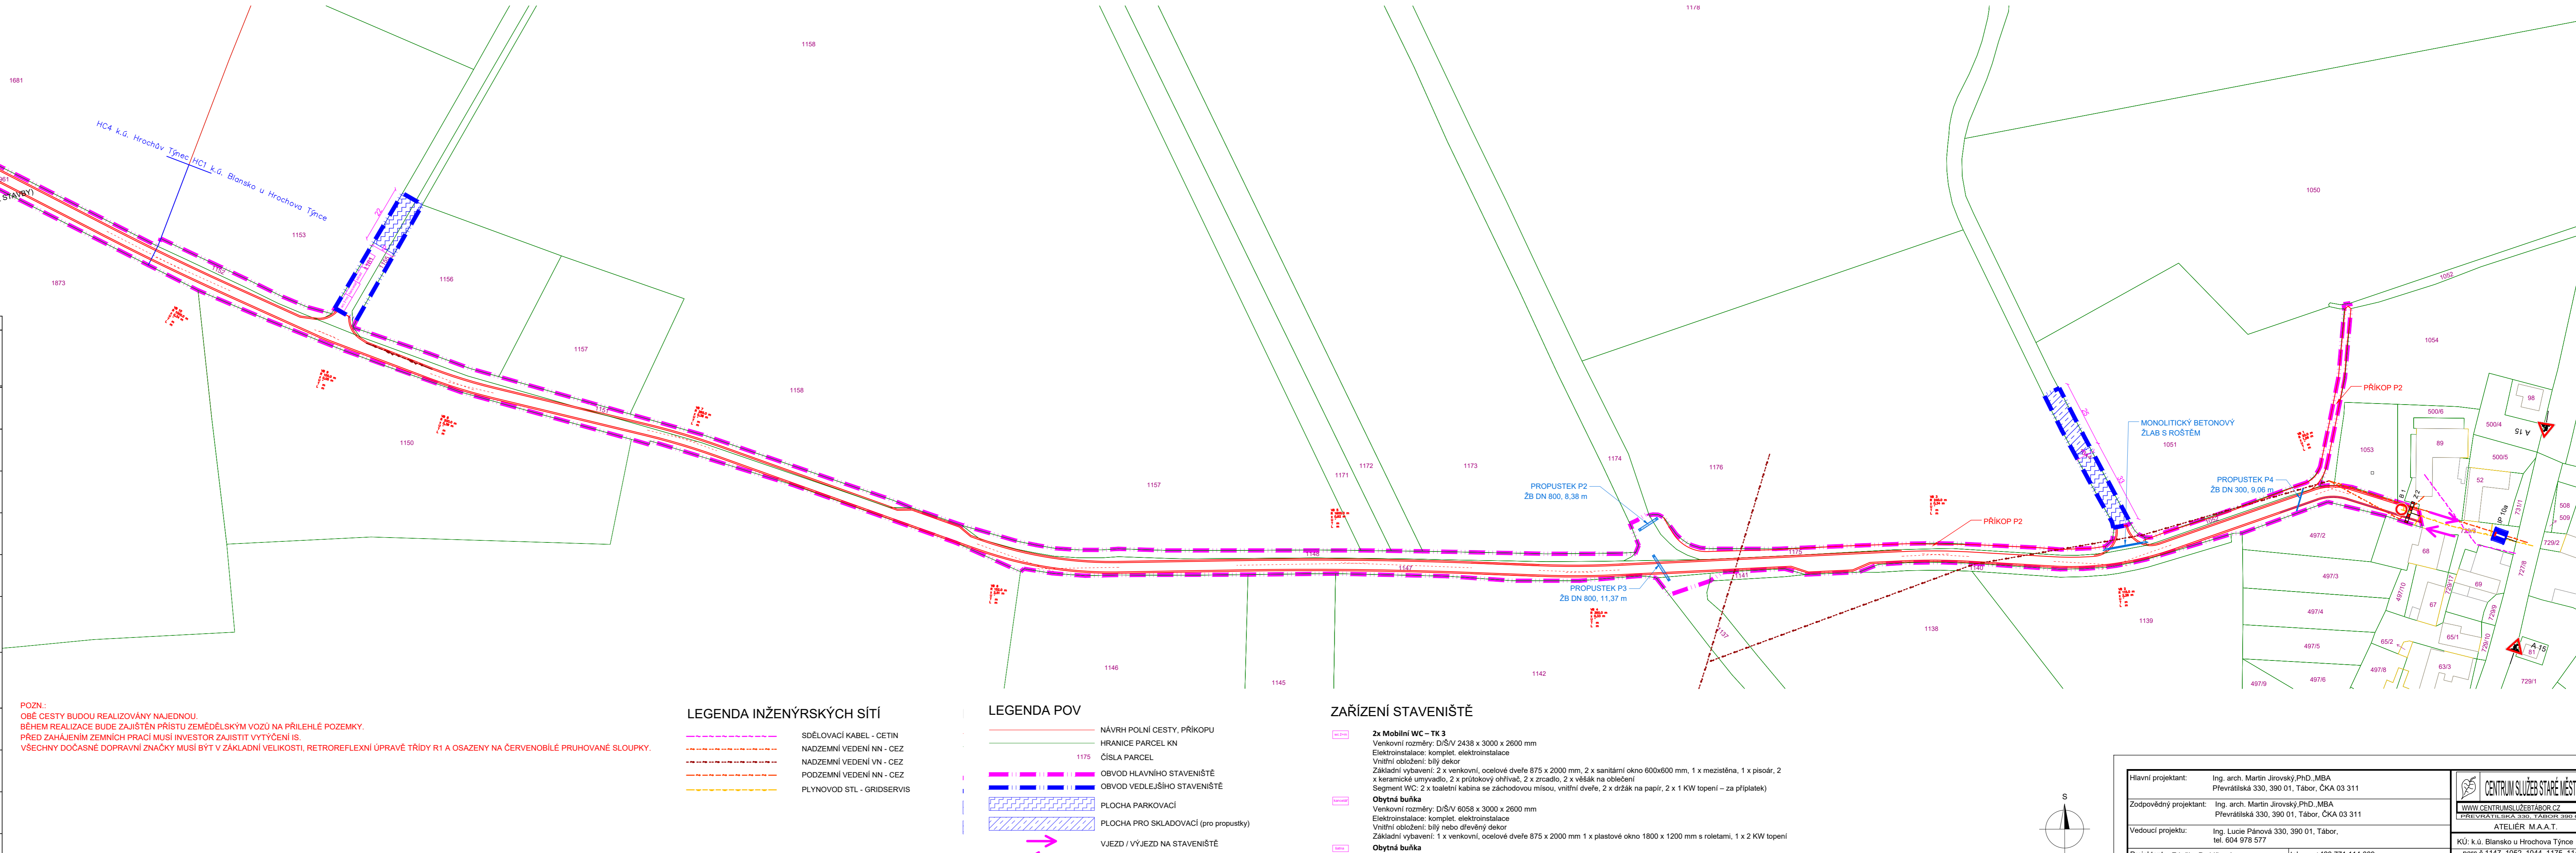

POZN: **OBĚ CESTY BUDOU REALIZOVÁNY NAJEDNOU. BĚHEM REALIZACE BUDE ZAJIŠTĚN PŘÍSTUP ZEMĚDĚLSKÝM VOZŮM NA PŘÍLEHLÉ POZEMKY. PŘED ZAČATÍM ZÁKLADNÍCH PRACÍ MUSÍ INVESTITOR ZAJIŠTĚT VYTÝČENÍ A VŠECHNY DOČASNÉ DOPRAVNÍ ZNAČKY MUSÍ BÝT V ZÁKLADNÍ VELIKOSTI, RETROREFLEXNÍ ÚPRAVĚ TŘÍDY R1 A OSAZENY NA ČERVENOBIŁÉ PRUHOVANÉ SLoupKY.**

LEGENDA INŽENÝRSKÝCH SÍTÍ

SDĚLOVACÍ KABEL - CETN
NADZEMNÍ VEDENÍ VN - CEZ
PODZEMNÍ VEDENÍ NN - CEZ
PLYNOVOD STL - GREISERVIS

LEGENDA POV

NÁVRH POLNÍ CESTY, PŘÍKOPU
HRANICE PARCEL KN
1171
OBVOD HLAVNÍHO STAVENIŠTĚ
OBVOD VEDLEŠÍHO STAVENIŠTĚ
PLOCHA PARKOVACÍ
PLOCHA PRO SKLADOVACÍ (pro propuštění)
VJEZD / VÝJEZD NA STAVENIŠTĚ

ZAŘÍZENÍ STAVENIŠTĚ

2x Mobilní WC - TK 3
Venkovní rozměry: DŠV 2438 x 3000 x 2600 mm
Elektronizace: komplet, elektronizace
Vnitřní obložení: bílý dekór
Základní výzvěň: 2 x keramická, ocelové dveře 875 x 2000 mm, 2 x sanitární okno 600x600 mm, 1 x mediální, 1 x pískové, 2 x keramická umyvadla, 2 x příslušenství ohřev, 2 x zrcadlo, 2 x věšák na oblečení
Segment WC: 2 x toaletní sedadlo se zabudovanou mísoú, vnitřní dveře, 2 x dšsk na papír, 2 x 1 KW topení – za příplatek

Obytná buňka
Venkovní rozměry: DŠV 6058 x 3000 x 2600 mm
Elektronizace: komplet, elektronizace
Vnitřní obložení: bílý nebo dřevěný dekór
Základní výzvěň: 1 x keramická, ocelové dveře 875 x 2000 mm 1 x plastové okno 1800 x 1200 mm s roletami, 1 x 2 KW topení

Obytná buňka
Venkovní rozměry: DŠV 6058 x 2438 x 2600 mm
Elektronizace: komplet, elektronizace
Vnitřní obložení: bílý nebo dřevěný dekór
Základní výzvěň: 1 x keramická, ocelové dveře 875 x 2000 mm, 1 x plastové okno 1800 x 1200 mm s roletami, 1 x 2 KW topení

Skladový kontejner 20'
Venkovní rozměry: DŠV 6058 x 2438 x 2991 mm
Konstrukce: z ocelu svařený ocelový rám, z hranových 3-4 mm profilu
Stěny: sítěřka, venkovní obložení: hrubý povrch 1,3 mm
Podlaha: z ocelového rýhovaného plechu 3+1mm "třez"
Pohyb kontejneru: 2,4 mm svařené ocelové plechy
Vrata: dvoukřídlá vrata dle ISO-norem, jiskřena uzavíracími tělesy (2x), opatřena protiohřevní gumou

Hlavní projektant:	Ing. arch. Martin Jirovský PhD. MBA Převrátelská 330, 390 01, Tábor, ČR 03 311	
Zodpovědný projektant:	Ing. arch. Martin Jirovský PhD. MBA Převrátelská 330, 390 01, Tábor, ČR 03 311	
Vedoucí projektu:	Ing. Lucie Pánová 330, 390 01, Tábor, ČR 03 311 tel: 604 919 577	ATÉLIER M.A.A.T. K2: k.ú. Blatná u Hrochova Týnce parc.2.1147, 1055, 1044, 1175, 1141 1148, 1151, 1140, 1161
Projektant:	Zdeněk Procházka Převrátelská 330, Tábor 390 01	Stupeň: DPS Datum: říjen 2019 Ozn. část: C Měřítko: Č. výkresu: 1:1000
Investor:	POZEMKOVÝ ÚŘAD CHRUDIM	Parc.:
Akce:	REKONSTRUKCE POLNÍ CESTY HC1 k.ú. Blatná u Hrochova Týnce	
Obzoh:	SITUACE POV	