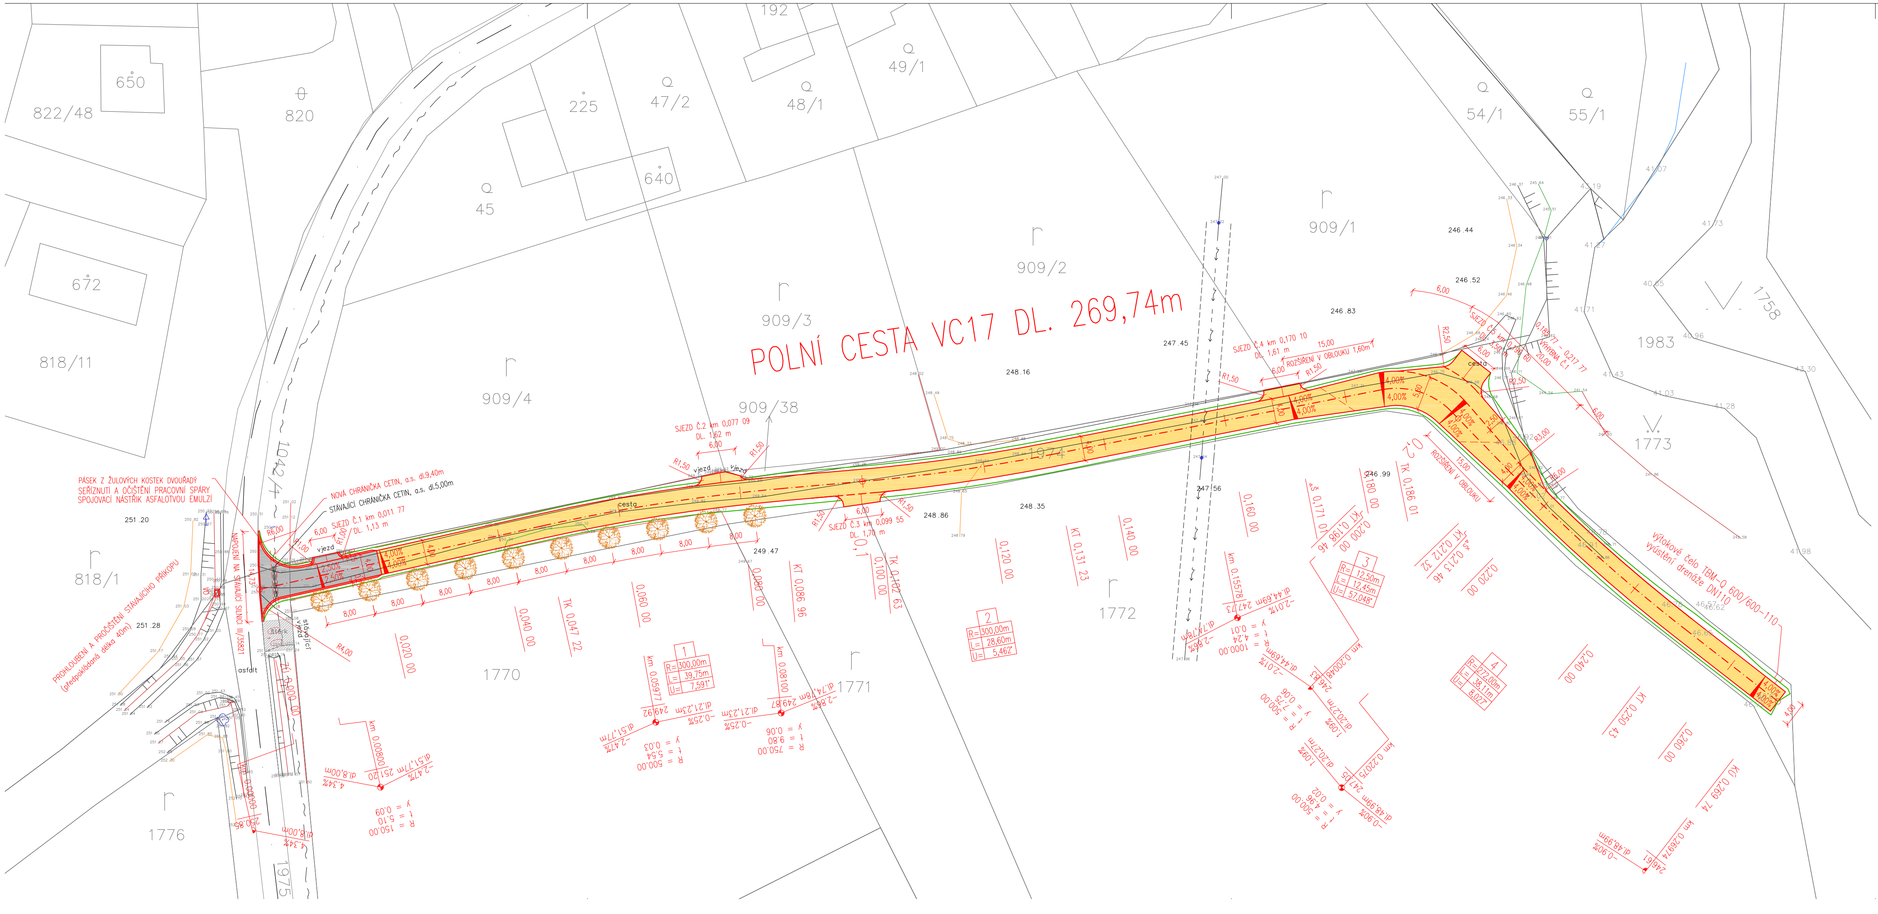
POLNÍ CESTA VC17 DL. 269,74m
822/48
650
820
672
818/11
818/1
225
47/2
48/1
49/1
192
45
640
909/1
909/2
909/3
909/4
909/38
54/1
55/1
1983
1758
1773
1772
1771
1770
1776
1975
1042/4
1042/2
1042/3
246.44
246.52
246.83
247.45
248.16
248.35
248.86
249.47
247.56
246.99
251.20
251.28
PÍSEK Z ŽULOVÝCH KOSTEK DVOUFÁZ. SEŘÍZNUTÍ A OČIŠTĚNÍ PRACOVNÍ SPÁRY SPOJOVACÍ NÁSTŘIK ASFALTOVOU EMULZÍ
PROHLOUBENÁ A PROČIŠTĚNÁ STÁVAJÍCÍ PŘÍKOPU (předpokládaná délka 40m)
NOVÁ CHRANIČKA CETIN, a.s. ⌀ 9,40m
STÁVAJÍCÍ CHRANIČKA CETIN, a.s. ⌀ 5,00m
SJEZD Č.1 km 0,011 77
ROZŠÍŘENÍ V OBLOUKU 1,65m
ROZŠÍŘENÍ V OBLOUKU
výtokové čelo TRM-D 600/600-110 vyústění drenáže DN110
cesta
vjezd
výjezd
