




PUDDORYS

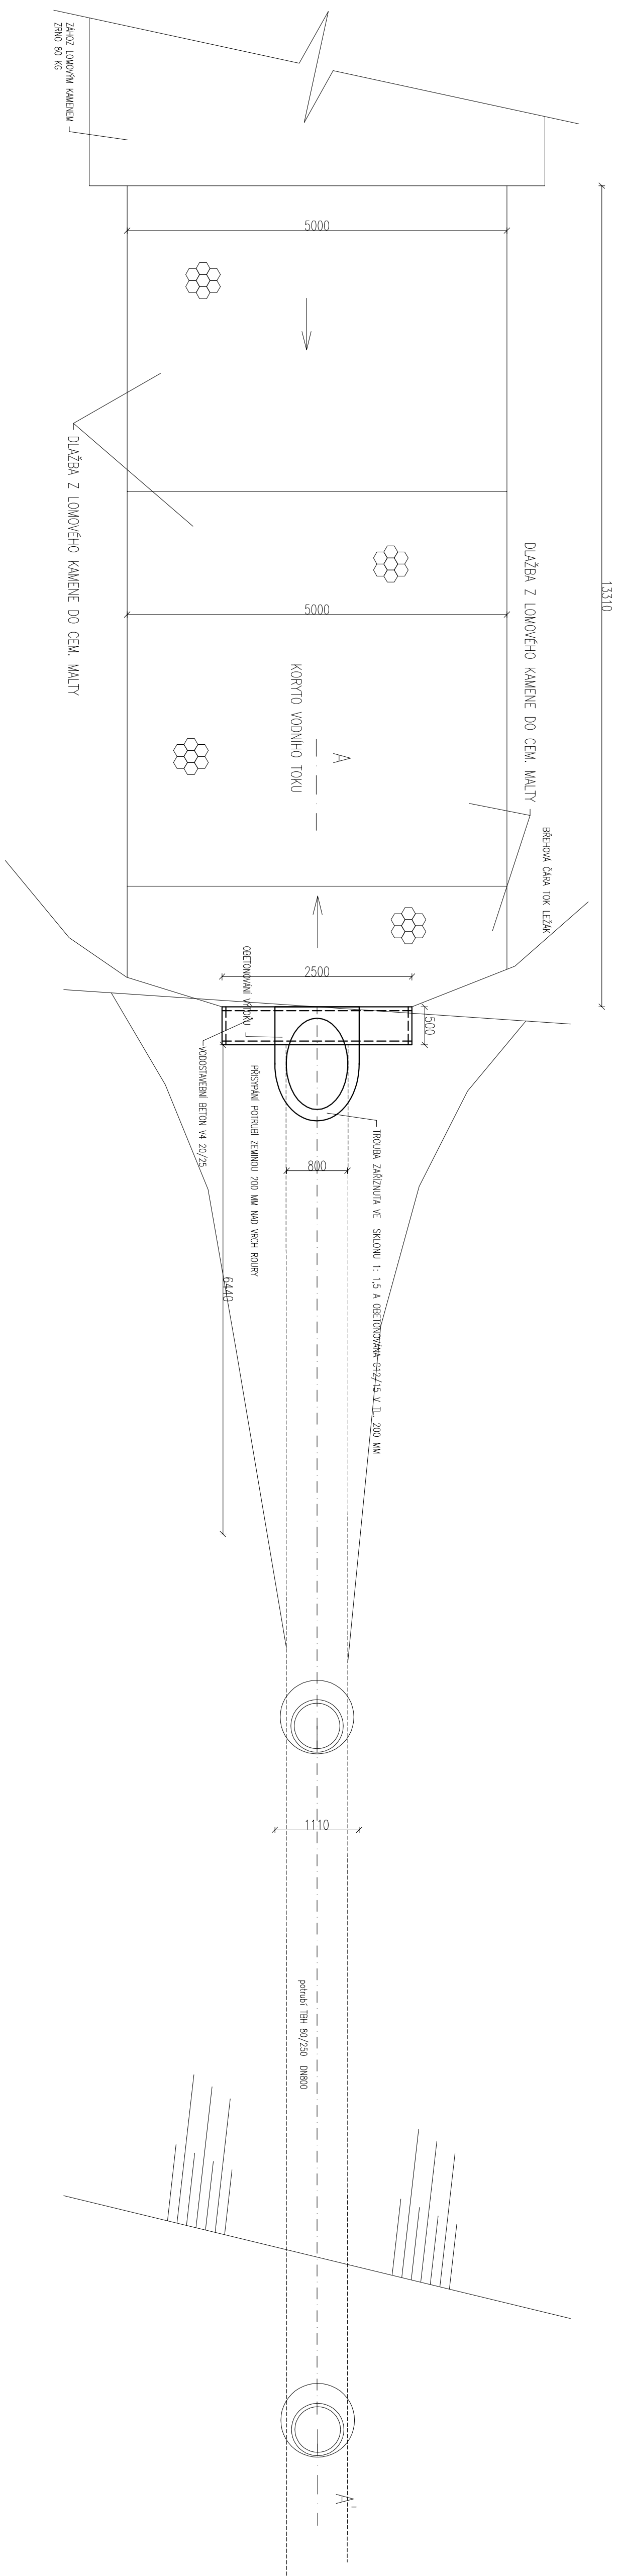

ŘEZ A-A'

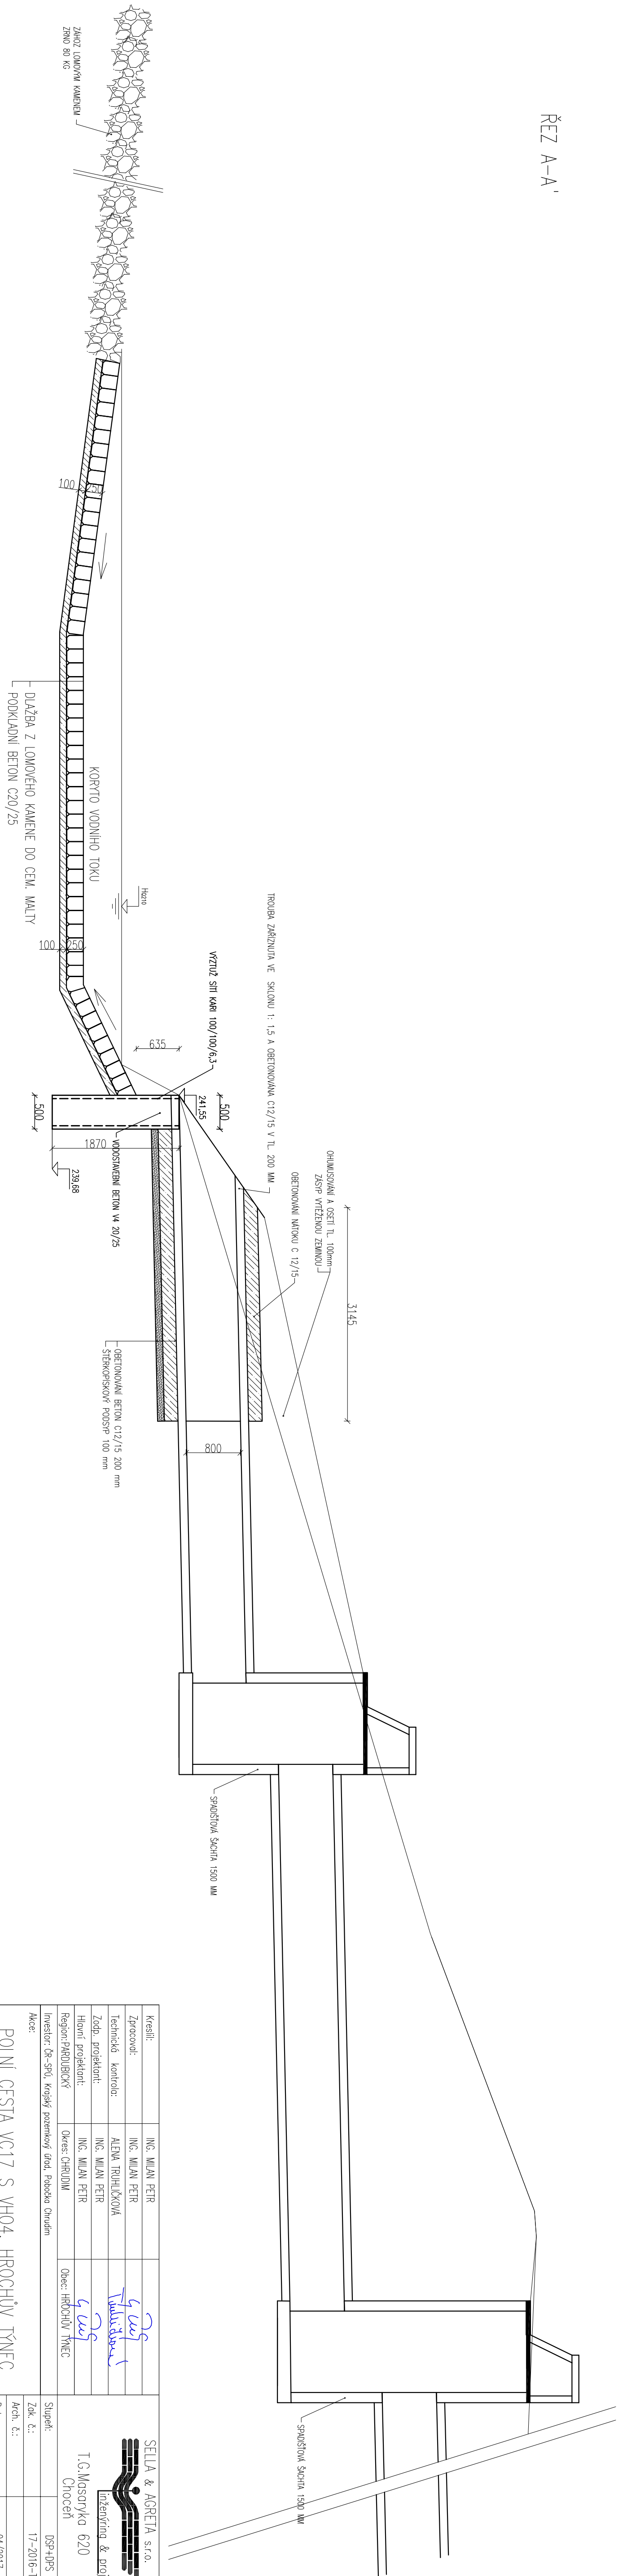

Kreslí:	ING. MILAN PETR
Zpracovl:	ING. MILAN PETR
Technická kontrola:	ALENA TRHÁČKOVÁ
Zodp. projektant:	ING. MILAN PETR
Hlavní projektant:	ING. MILAN PETR
Region: PARUBICE	Obec: CHROUDUM
Investor: DR-SPL, krajší pozemky zám. Pátek Chroum	Obec: HRCHOV TÝNEC
Akte:	
<p>POJINÍ CESTA VC17 S VHD4, HROCHŮV TÝNEC</p> <p>Objekt: SO 301 OLEHOVOČNÍ PROSTOROVNÉ ZAŘÍZENÍ</p> <p>Obsah: VÝSTĚŽNÍ ZAŘÍZENÍ DO TOKU</p>	
 <p>SELLA & AGRETA s.r.o.</p> <p>inženýring a projektce</p> <p>T.G. Masaryka 620</p> <p>Choceň</p>	
Suplert:	DSP+DPS
Zák. č.:	17-2016-T
Arch. č.:	
Datum:	04/2017
Formát:	ObA4
Měřítko:	Číslo příj. výkresu
1:50	C.2.2.5.
Kdy: mm	