
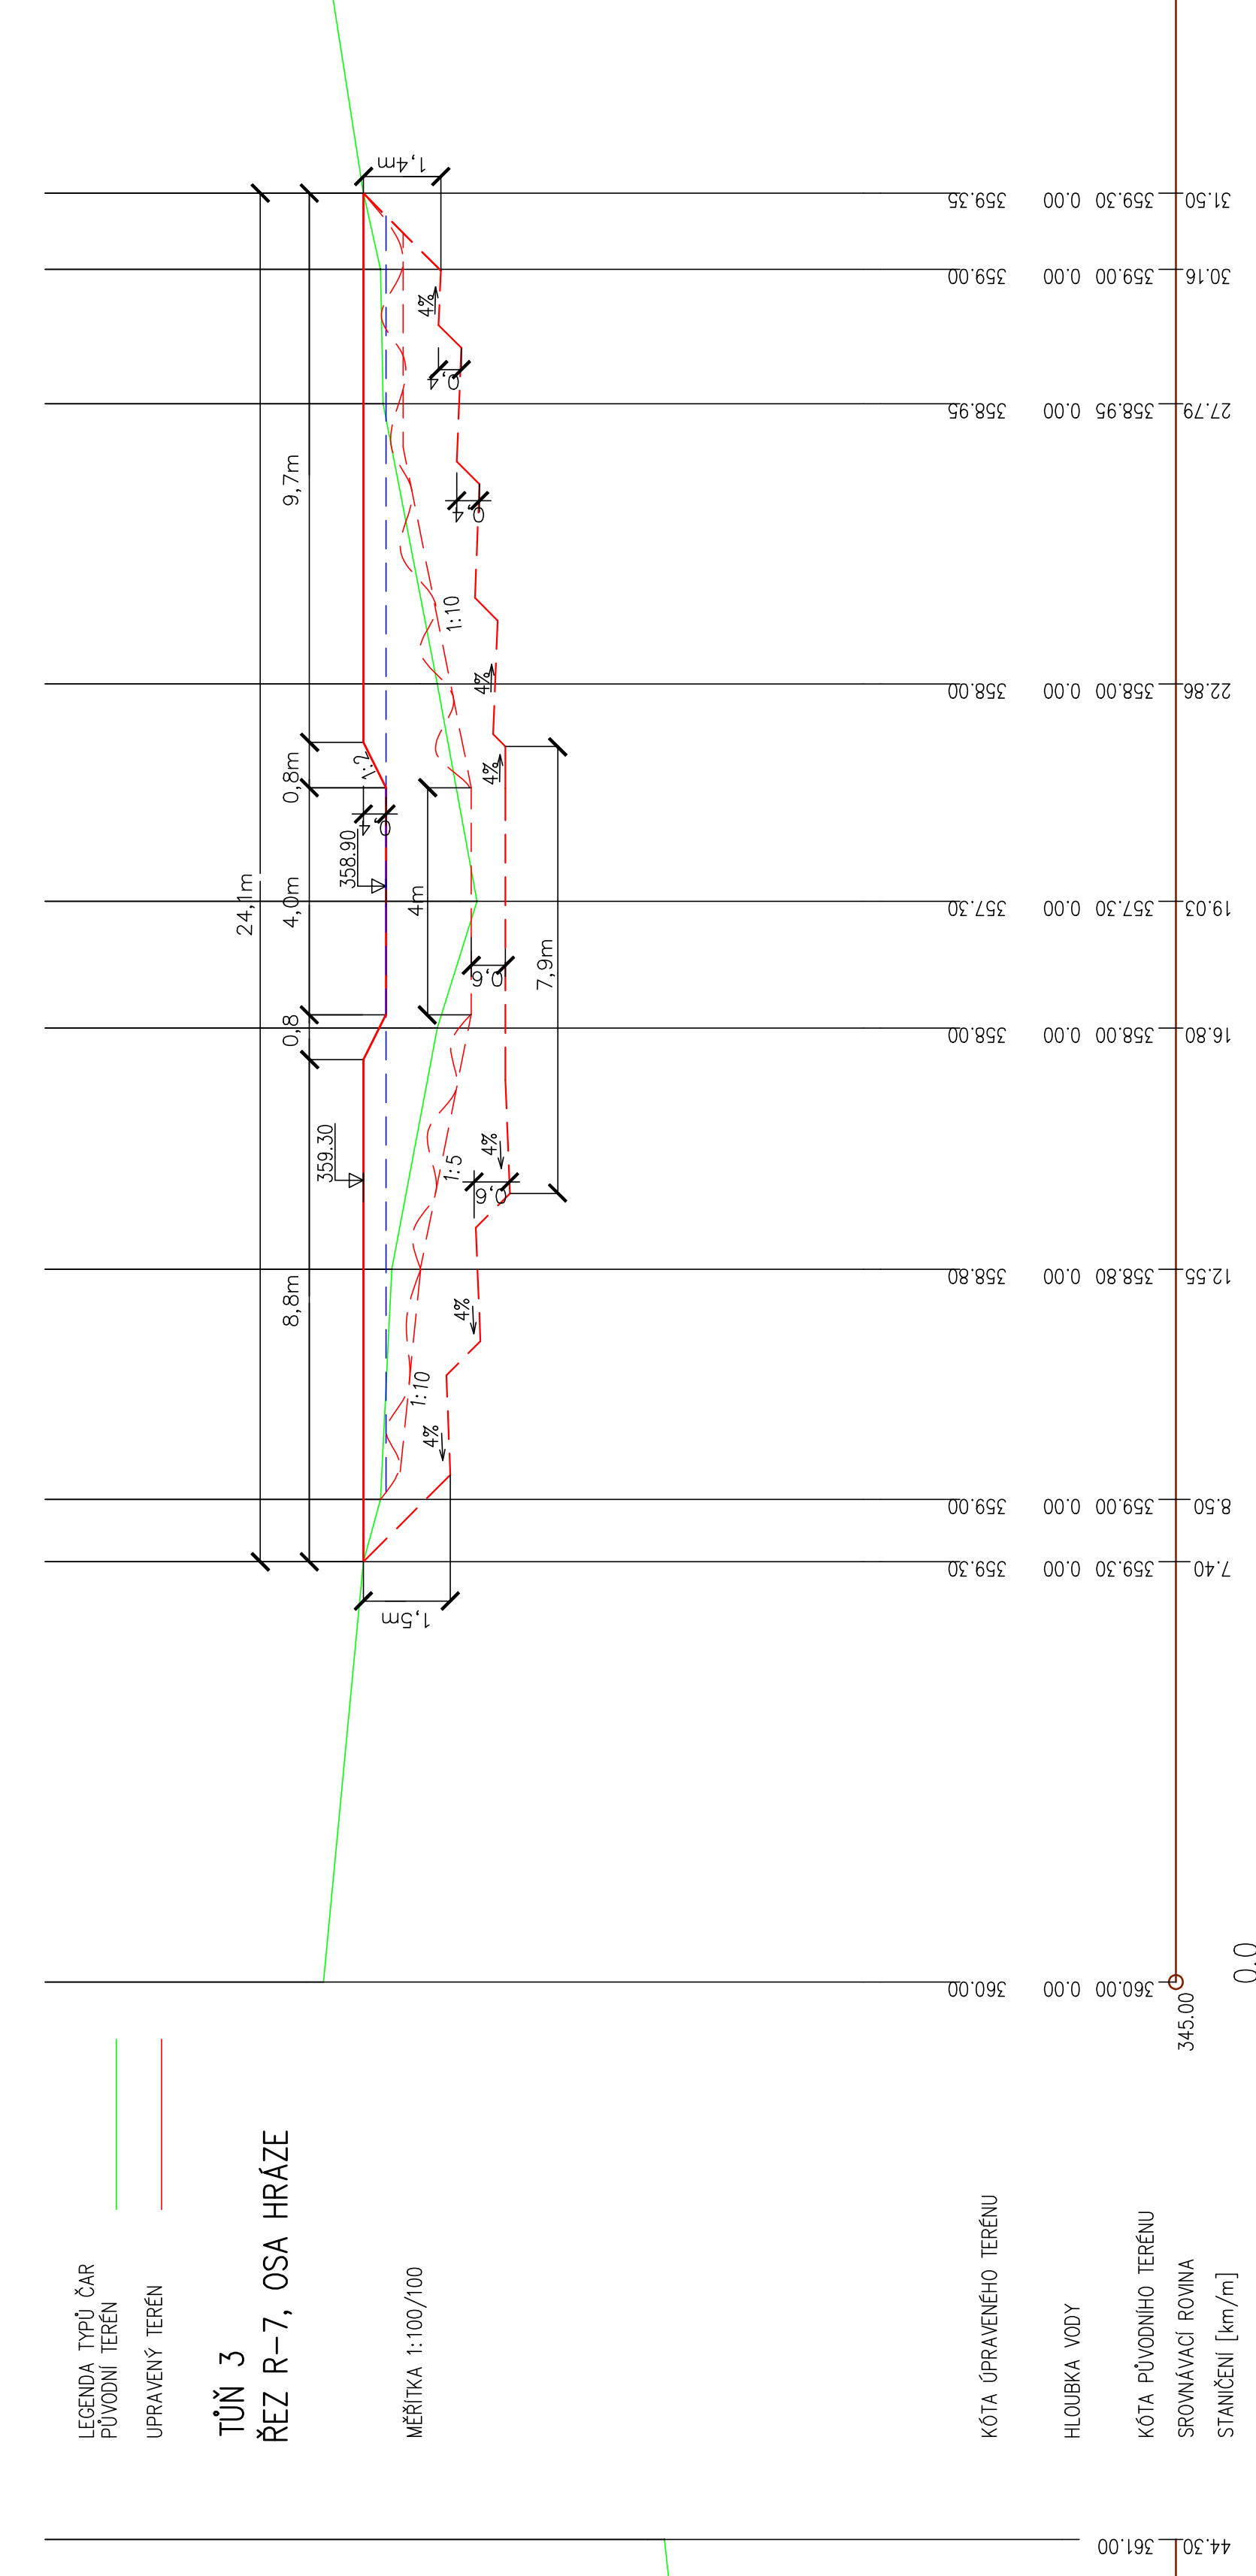
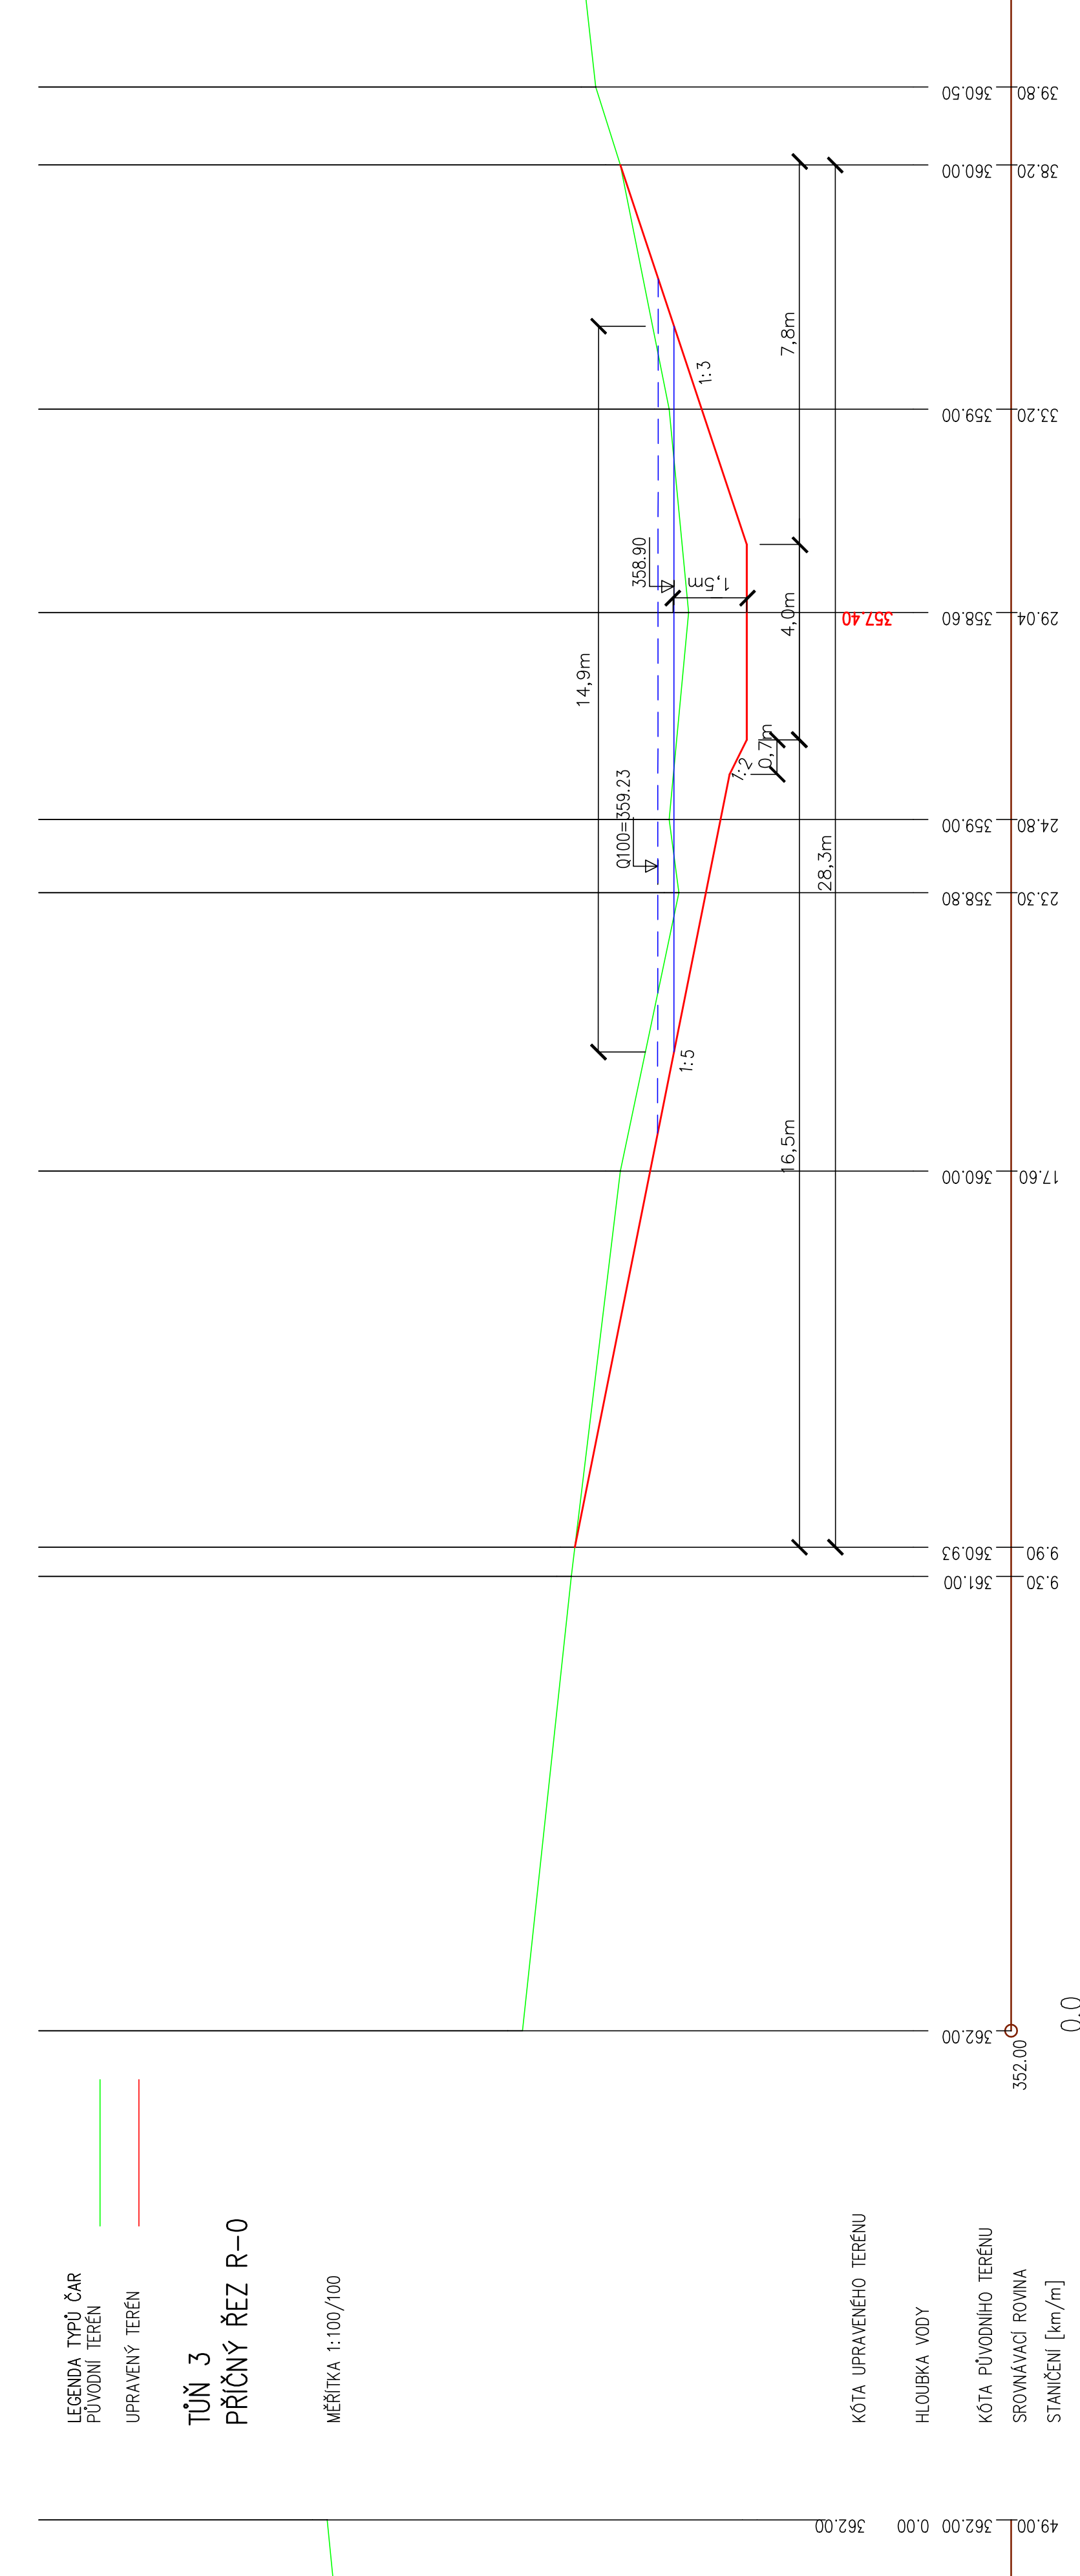





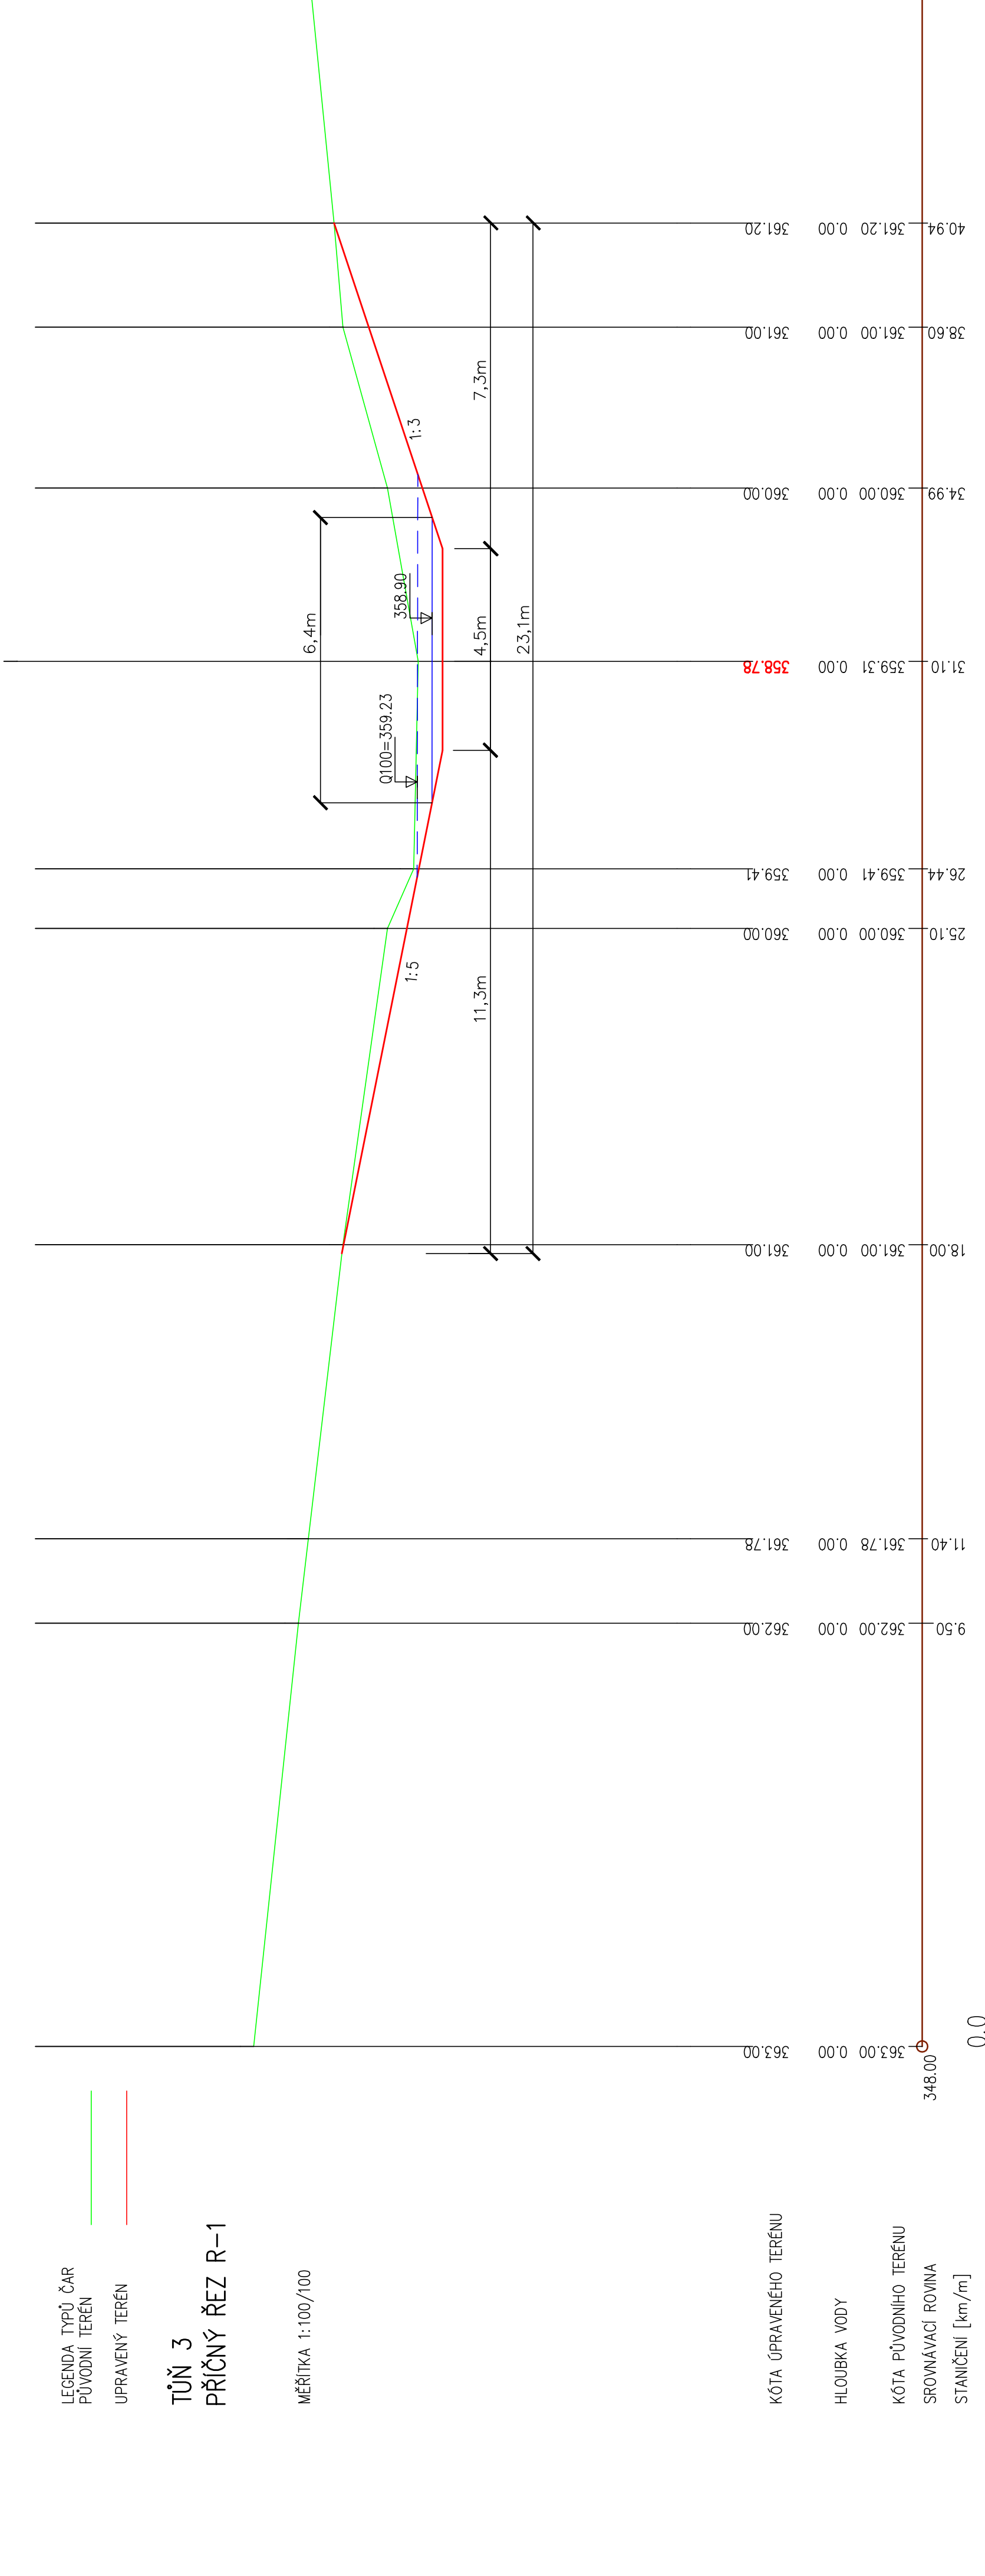

D.1.2.6

Výpracoval :		Zodp.projektant :		ATELIER VH s.r.o.	
Kreslil :		Měřilko :		Projektování a inženýrská činnost	
Datum :		Stupeň :		vodo hospodářských staveb	
08/2018		1:250		Krkonošská 607/6	
Akce :		JINDŘICHOVCE POD SMRKEM - VODOHOSPODÁŘSKÁ OPATŘENÍ		IČO : 048 980 36	
IO 01 LOKALITA P1 - IO 01.3 TŮŇ 3 -		DĚL : CZ0498036		460 07 Liberec	
PŘÍČNÉ ŘEZY R-1, R-0, R-7		telefon: 605244323, 776868910			
Liberecký		Investiční úřad Liberec		Číslo zakázky :	
Liberecký		Formát :		Číslo soupřavy :	
Liberecký		944			