

LEGENDA TYPŮ ČAR:  
NIVELETA KOMUNIKACE  
TERÉN V OSE


C

MĚŘITKA X/Y 1:500 / 1:100  
NIVELETA KOMUNIKACE

TERÉN V OSE

PRŮČNÉ ŘEZY  
SROVNÁVACÍ ROVINA: 361

KILOMETRÁŽ  
VZDALENOST PRŮČNÝCH ŘEZŮ  
SKLON DĚLA (‰, M)

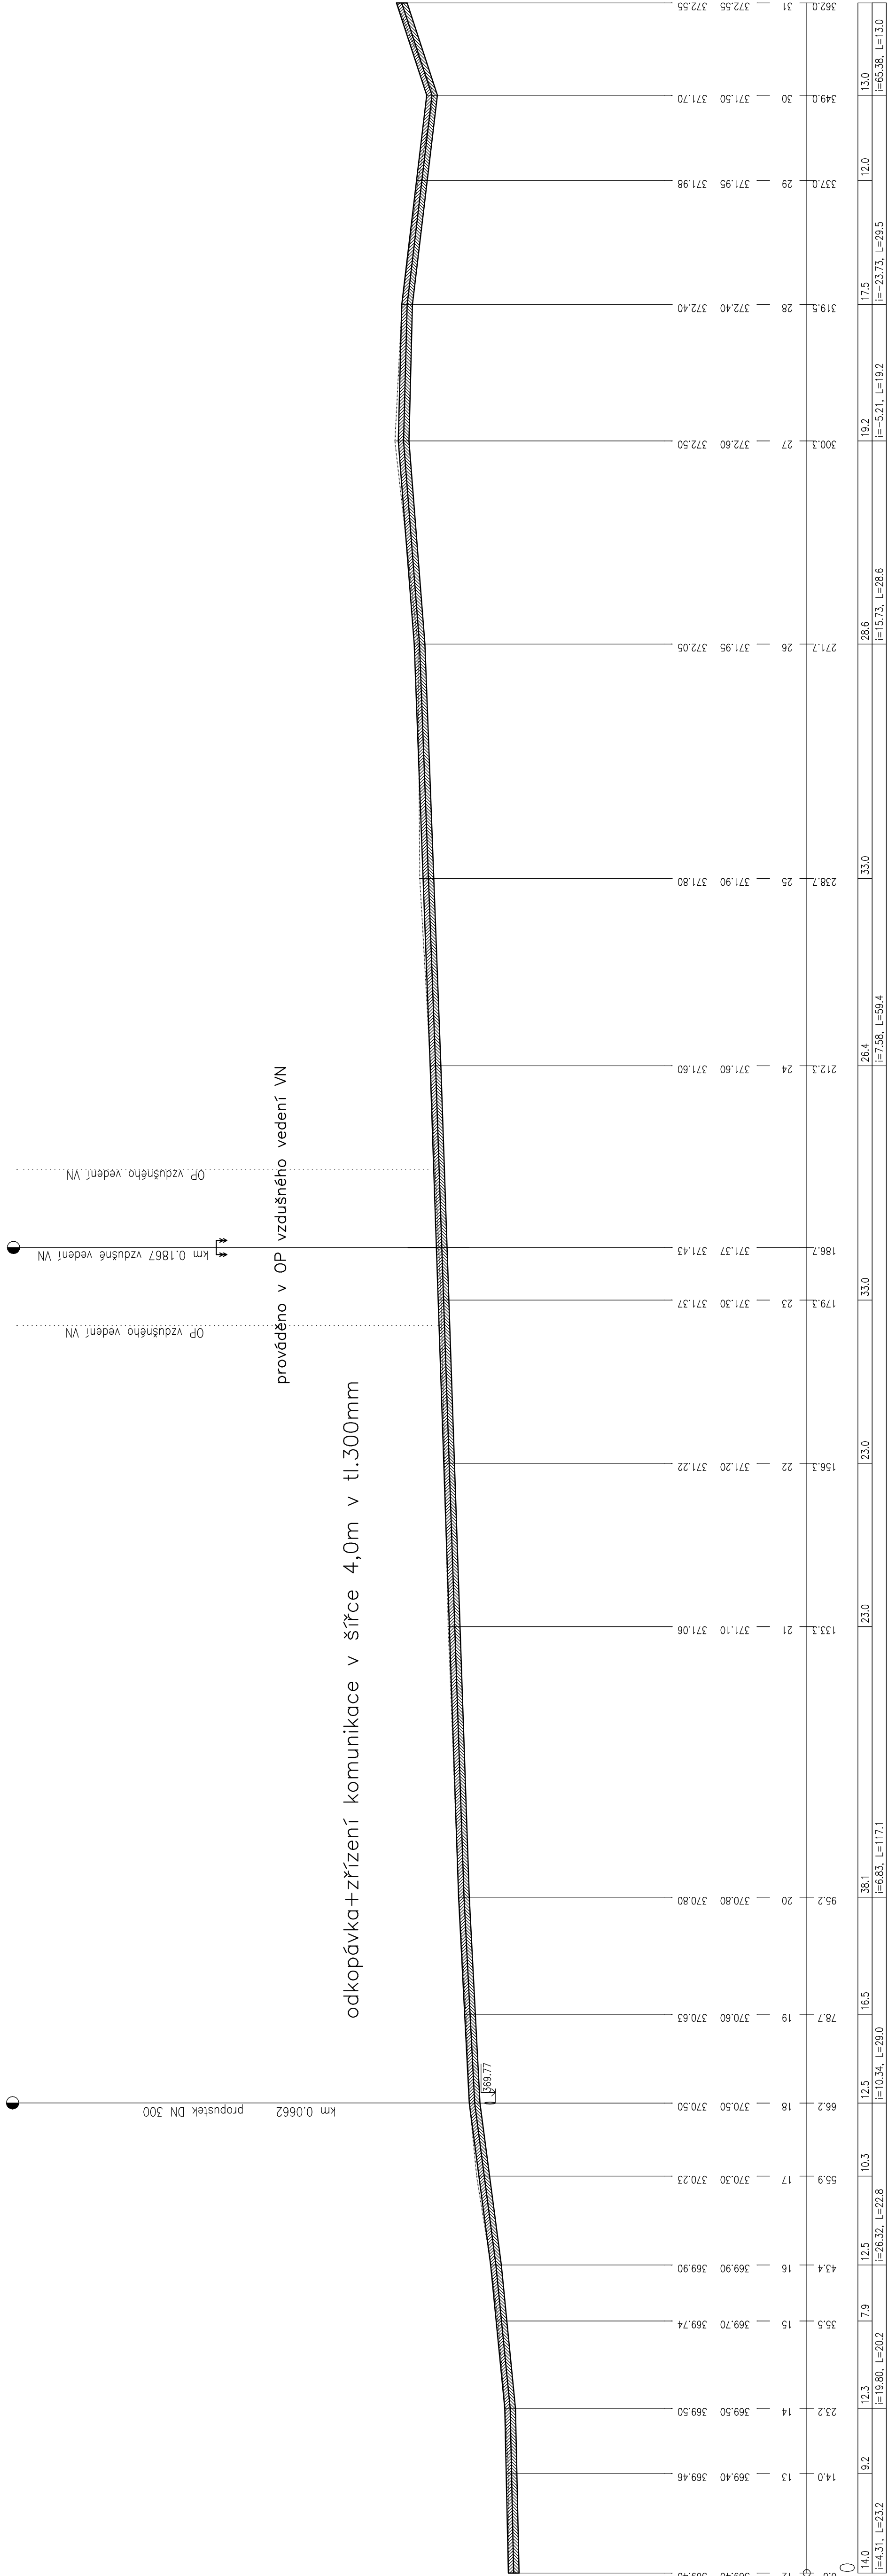

Čís. zakázky		Datum		Stupeň	
312/2019		10/2019		DSP, DPS	
Zodp. projektant:		Ing. Jícha		Ved. projektant: Ing. Jícha	
Investor: Státní pozemkový úřad, KP0 pro Plzeňský kraj, Pobočka Plzeň, Nerudova 35, Plzeň					
Akce:					
STAVBA VODNÍ NÁDRŽE VN V K.Ú.BUČEK					
Měřítko					
1:500/100					
Ing. Milan Jícha projektová činnost ve stavebnictví Opavská 50, 312 00 Plzeň tel:603 212 293, e-mail: voda@ojm.cz IČO: 44648146, DIČ:CZ6002101369					
Ing. Milan Jícha projektová činnost ve stavebnictví Opavská 50, 312 00 Plzeň tel:603 212 293, e-mail: voda@ojm.cz IČO: 44648146, DIČ:CZ6002101369					
Obsah:					
PODÉLNÝ ŘEZ KOMUNIKACÍ C-C					
Kraj: Plzeňský		Městský úřad: Kažany			
		Příloha č.			
		D.1.1.8			